

# わたSHIGA輝く国スポ大津市開催競技会場等設計業務（サッカー競技）委託仕様書

## 1 業務名

わたSHIGA輝く国スポ大津市開催競技会場等設計業務（サッカー競技）

## 2 業務目的

わたSHIGA輝く国スポ大津市開催競技（サッカー競技）の本大会及びリハーサル大会を安全・確実かつ円滑に実施するため、競技施設、仮施設整備等の実施設計を行い、大会の準備に万全を期することを目的とする。

## 3 大会名及び競技会場

別表1のとおり

## 4 業務期間

契約締結日の翌開庁日から令和6年3月15日（金）までとする。

## 5 業務内容

本大会及びリハーサル大会の会場設計業務に関し、別表2を参考に次のとおり行う。各計画作成にあたっては、気象条件を考慮し、防風・防寒対策、雨天・荒天時の対応を含めるとともに必要に応じ、会場周辺の図面等も含めること。また、競技会場の整備にあたり、特定の業者しか対応できない仮設物、備品及び物品を使用しないようにし、一般的かつ同等品において対応可能なものにする。また、既存施設を積極的に活用する設計とすること。

### (1) 会場現地調査

会場の現地調査等を実施し、会場利用時の留意点、備品（机、椅子、音響機材等）の現有数及び使用料、会場内の利用可能諸室一覧及び使用料、駐車場等の情報を取りまとめ、調査報告書を作成すること。また、併せて設備図面を作成すること。

### (2) 会場配置計画

競技エリア、おもてなしエリア、会場周辺の競技会場全体図、競技会場設計配置図、練習会場設計配置図、駐車場配置図、表彰式会場配置図及び会場周辺図をそれぞれ作成すること。なお、会場周辺図においては周辺の施設等も表示し、会場への交通動線に配慮した内容とすること。また、警備や避難等も考慮した効率的な計画とすること。

### (3) 仮設物設計・設置計画（緊急時の撤去計画を含む）

仮設物（テント、プレハブ、仮設トイレ、仮設スタンド、追加設備等）の仕様、設計図面等及び仮設にかかる業務の工程表を作成するとともに、仮設物の設営等にかかる諸費用の一覧を算定し、別表にまとめること。なお、計画にあたっては、必要に応じ、計画内容での設営の可否を関係機関に確認すること。

河川等占用及び競技会開催に関し必要な許可申請書、協議書等の案を作成すること（撤去計画を含む）。また、必要な許可申請書等については、発注者と協議の上、決定すること。

(4) 諸施設配置計画

諸施設及び諸室の仕様及びレイアウト計画を作成し、それに伴う必要な備品の単価（税別）及び数量を算定し別表にまとめること。なお、借用物については、借用にかかる関連費用の概算金額も算定すること。

(5) 動線・ゾーニング計画

選手・監督、競技役員等及び一般観覧者（車いす利用者を含む）それぞれについて、会場内外の動線・ゾーニングを計画の上、色分けして作成し、動線・ゾーニングに必要な備品の単価（税別）及び数量を算定し別表にまとめること。また、行幸啓等の際の対応策も併せて付記すること。

(6) サイン計画

別表2の看板等のデザイン案及び仕様を作成し、その配置計画を配置図に記載すること。併せて、看板等の製作に係る概算費用を算定し、別表にまとめること。

(7) 会場設営撤去費等の積算

仮設物、諸施設、ゾーニング及びサイン等の設営撤去に係る全ての積算書を作成すること。なお、積算に関する資料（各会場の見積書、単価根拠等）を含むものとする。

また、競技会場のうち甲賀市水ロスポートの森陸上競技場における積算にあたっては、仮設物をはじめとする会場設営撤去費等の積算において、項目ごとに輸送費、設営・撤去費、使用料及び賃借料を明示し作成すること。

(8) その他

その他必要に応じ、大会運営上必要と思われる図表・積算表等を提出するとともに、発注者に対し業務上必要なアドバイスを行うこと。また、会場整備に関する今後の準備スケジュール、大会時の設営スケジュールを作成すること。

## 6 成果品の報告予定及び提出期限

別表2のとおり

※ただし、リハーサル大会の概算経費及びわたSHIGA輝く国スポ・障スポ大津市実行委員会が指示する資料については、令和5年8月10日（木）までに報告すること。

※競技会場ごとに成果品をまとめつづること。

※成果品は、リハーサル大会、本大会とも同じ仕様とすること。

## 7 提出先及び提出物

(1) 提出先（持参又は郵送。郵送の際は、簡易書留、宅配便等の配達記録の残る方法で提出すること。）

〒520-0805

滋賀県大津市石場10番53号

わたSHIGA輝く国スポ・障スポ大津市実行委員会事務局

（大津市政策調整部国スポ・障スポ大会局大会競技課内）

(2) 提出物

ア 印刷物（A4冊子、ただし図面はA3フルカラー折） 製本3部（甲賀市会場は5部）

イ 会場設營業務委託の発注図書 製本3部（甲賀市会場は5部）

- ウ 発注者及び関係機関等との打合せ記録簿 1部（甲賀市会場は3部）  
エ 電子データ（CD-RWもしくはDVD-RW） 2セット（甲賀市会場は4セット）

※甲賀市会場とは甲賀市水ロスポートの森（練習会場を含む）のことをいう。

※電子データの提出は以下によること。

- (7) Windows形式（PDF等）で表示可能とする。  
(イ) 文章については、ワープロソフト（Microsoft社Wordシリーズ）、計算表等については、表計算ソフト（Microdot社Excelシリーズ）で編集可能な形式とすること。また、CADデータ等については、フリーCADソフト（Jw\_cad）等により編集可能な形式とすること。  
(ウ) 格納媒体はCD-RW及びDVD-RWを基本とする。また、収納ケース、CD-RW及びDVD-RW等に、業務名等を付記すること。

## 8 業務工程表等の作成及び進捗状況の報告

受注者は、経験者の配置に努めることとし、作業着手前までに次の書類を作成し、発注者に提出すること。また、業務の進捗状況を毎月末までに文書データにて発注者に報告するとともに、変更等が発生した場合など、必要に応じて随時報告すること。

- (1) 業務工程表（ガントチャート形式） 1部（甲賀市会場は3部）  
(2) 業務責任者及び担当者連絡先一覧 1部（甲賀市会場は3部）

## 9 資料提供

発注者は受注者に対し、本業務を遂行するにあたり必要な資料を、可能な範囲において準備し提供を行う。なお、提供された資料の目的外使用を禁止する。また、本業務の終了後、速やかに発注者に返却するものとする。

## 10 業務にあたっての留意事項

- (1) 本業務は、発注者や競技団体、関係機関等との密接な協議に基づき遂行すること。協議には、レイアウトなどの検討図面を準備し臨むこと。また、必要に応じて打合せ記録簿を作成し、発注者と相互に確認すること。なお、協議・打合せに係る交通費等の経費は受注者の負担とする。  
(2) 計画の立案にあたっては、関係法令により必要となる許可申請等について関係機関及び施設管理者等と事前に協議を行い、以降の業務がスムーズに実施できる環境を整えること。  
(3) 設計にあたっては、実地調査を詳細に行い、施設及び会場周辺環境の現状を踏まえながら、競技会の安全、確実かつ円滑な運営及び合理的で無駄のない施設の運用を行うこと。  
(4) 計画については、ユニバーサルデザインを基本とし、競技会の円滑な運営と一般観覧者の安全で快適な観戦を必要最小限の設備により実施できるようにすること。  
(5) 本プロポーザル実施要領別紙3の「要検討事項」に対する企画提案書を作成すること。  
(6) 図面等の修正提出時には、前回からの修正箇所がわかるように表記すること。

## 11 その他

- (1) 受注者は、業務の全部を一括して第三者に委任し、または請け負わせてはならない。ただし、業

務の一部を第三者に委任し、または請け負わせるときは事前に書面にて報告し、発注者の承諾を得た場合はこの限りではない。

(2) 成果品、その他関係書類は、全て発注者に帰属するものとする。受注者は、発注者の許可なく他にこれを使用してはならない。また、成果品の引渡前であっても、業務上必要な範囲において報告された計画書等を使用する場合がある。

(3) 本契約の履行にあたって、発注者が貸与するデータ等に記載された個人情報及びこれらの情報から受注者が作成した個人情報はすべて発注者の保有する個人情報とする。

受注者は、発注者の保有する個人情報について大津市個人情報保護法施行条例（令和4年条例第43号）を遵守して取り扱う責務を負い、その秘密保持に厳重な注意を払うこと。

(4) 受注者は、本業務（業務の一部を第三者に委託し、または請け負わせた場合を含む。）を通じて知り得た情報を機密情報として扱い、契約の目的以外に利用し、または第三者に提供してはならない。また、本業務に関して知り得た情報の漏洩、滅失、棄損の防止、その他適正な管理のために必要な措置を講じなければならない。契約終了後も同様とする。

(5) この仕様書に定めのない事項については、その都度発注者及び受注者が、誠意をもって協議し処理するものとする。

別表 1

大会名及び競技会場

わたSHIGA輝く国スポ 大津市開催競技会場・練習会場一覧

No.	競技名	種別	競技会場	練習会場（予定）	開催日程
1	サッカー	少年女子	<ul style="list-style-type: none"> <li>・ 皇子山総合運動公園 陸上競技場</li> <li>・ 伊香立公園 芝生グラウンド</li> <li>・ 甲賀市水ロスポートの森 陸上競技場</li> </ul>	<ul style="list-style-type: none"> <li>・ J-FREE PARK（草津市）</li> <li>・ 大谷大学 湖西キャンパスグラウンド</li> <li>・ 甲賀市水ロスポートの森 多目的グラウンド （人工芝コート）</li> </ul> 開設日：令和7年10月1日（水） ～10月2日（木）	令和7年10月3日（金） ～10月6日（月）

※別紙位置図参照


わたSHIGA輝く国スポ リハーサル大会 大津市開催競技会場一覧

No.	競技名	競技会場	練習会場	大会名（予定）	開催日程（予定）
1	サッカー	<ul style="list-style-type: none"> <li>皇子山総合運動公園陸上競技場</li> <li>伊香立公園芝生グラウンド</li> <li>甲賀市水ロスポートの森陸上競技場</li> </ul>	—	第60回全国社会人 サッカー選手権大会	令和6年10月17日（金） ～10月22日（水）


※別紙位置図参照

# 位置図

皇子山総合運動公園

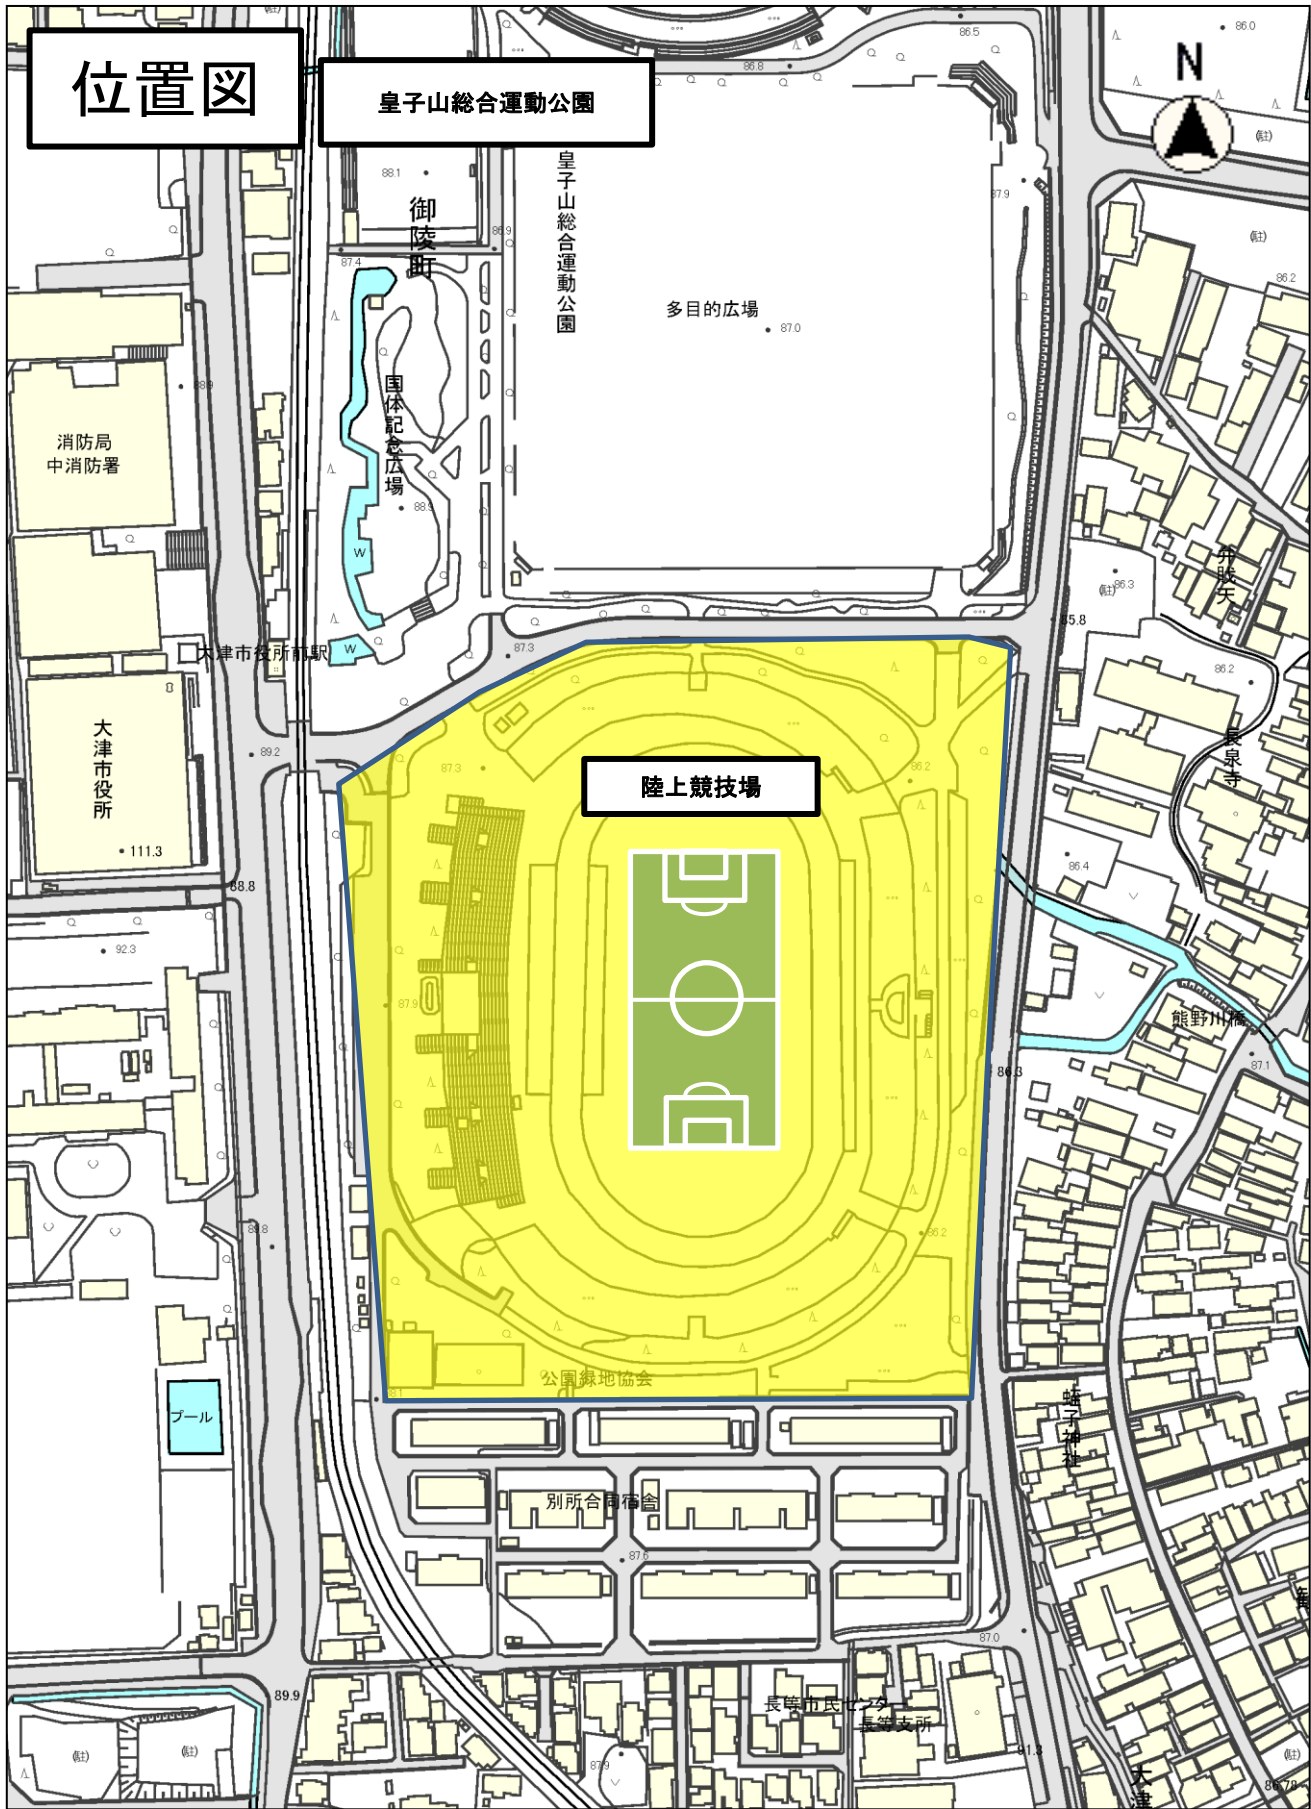


縮尺 1 : 2500

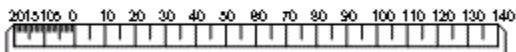


# 位置図

伊香立公園

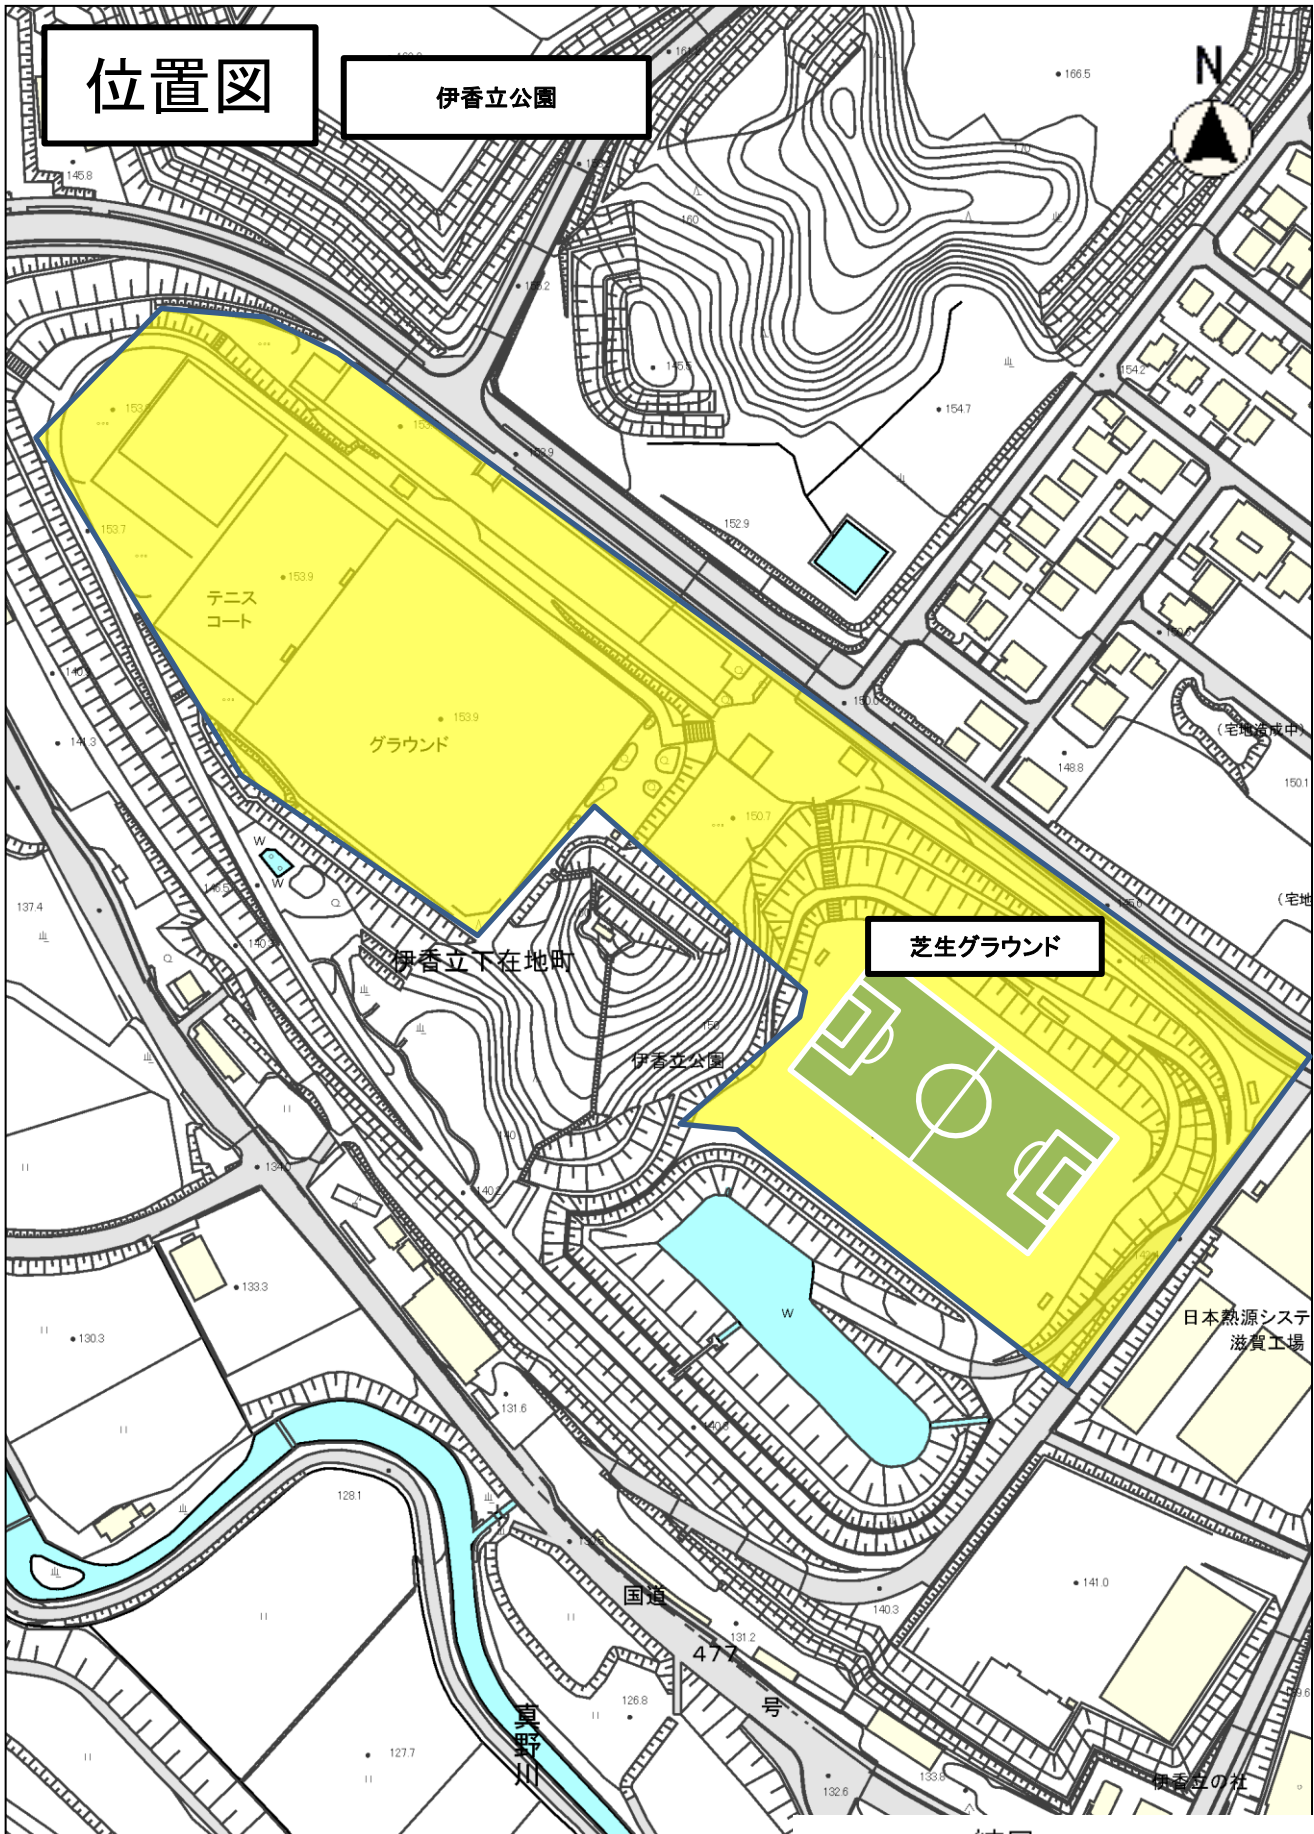

芝生グラウンド

縮尺 1 : 2500

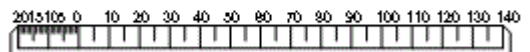





(別表2)

成果品の報告予定及び提出期限一覧

NO.	業務内容	成果品	仕様	リハーサル大会		本大会		成果品 提出期限
				提出期限				
				第1次	第2次	第1次	第2次	
1	会場現地調査	(競技会場・練習会場) 調査報告書	マイクロソフトエクセルで編集可能な形式	令和5年 7月14日		令和5年 7月14日		
		(競技会場・練習会場) 設備現況図(電気・音響・映像・ 通信・給排水等)	フリーCADソフト(Jw_cad)等で 編集可能な形式 (S:1/1000程度)					
2	会場配置計画 (図面は一括作成可)	(競技会場・練習会場) 全体図	フリーCADソフト(Jw_cad)等で 編集可能な形式 (S:1/1000~2000程度)					
		(競技会場・練習会場) 設計配置図	フリーCADソフト(Jw_cad)等で 編集可能な形式 (S:1/500~1/1000程度)					
		(競技会場・練習会場) 駐車場配置図	フリーCADソフト(Jw_cad)等で 編集可能な形式 (S:1/500~1/1000程度)					
		(競技会場) 表彰式会場配置図	フリーCADソフト(Jw_cad)等で 編集可能な形式 (S:1/250程度)					
		(競技会場) おもてなしエリア	フリーCADソフト(Jw_cad)等で 編集可能な形式 (S:1/500~1/1000程度)					
		(競技会場・練習会場) 会場周辺図	フリーCADソフト(Jw_cad)等で 編集可能な形式 (S:1/3000程度)					
3	仮設物設計・設置計画	(競技会場・練習会場) 仮設物仕様図等	フリーCADソフト(Jw_cad)等で 編集可能な形式 (S:1/50~1/100程度)					
		(競技会場・練習会場) 仮設物設置・撤去工程表	ガントチャート表記 マイクロソフトエクセルで編集 可能な形式					
		(競技会場・練習会場) 仮設関連費用概算表	マイクロソフトエクセルで編集 可能な形式					
4	諸施設配置計画	(競技会場・練習会場) 諸室・備品等指示書	フリーCADソフト(Jw_cad)等で 編集可能な形式 (S:1/50程度)					
		(競技会場・練習会場) 備品・用品・ 関連費用概算表	マイクロソフトエクセル等で編 集可能な形式					
5	動線・ゾーニング計画	(競技会場・練習会場) 動線・ゾーニング計画図	フリーCADソフト(Jw_cad)等で 編集可能な形式 (S:1/500~1/1000程度)	令和5年 8月10日	令和5年 10月20日	令和5年 9月19日	令和5年 11月30日	令和6年 3月15日
		(競技会場・練習会場) 動線・ゾーニング計画 積算一覧表	マイクロソフトエクセルで編集 可能な形式					
6	サイン計画 (図面は一括作成可)	(競技会場・練習会場) 基本施設表示サインのデザイン 及び仕様図等	フリーCADソフト(Jw_cad)等で 編集可能な形式 (S:1/10程度)					
		(競技会場・練習会場) 諸室・諸施設サインのデザイン 及び仕様図等	フリーCADソフト(Jw_cad)等で 編集可能な形式 (S:1/10程度)					
		(競技会場・練習会場) 誘導サインのデザイン及び仕様図等	フリーCADソフト(Jw_cad)等で 編集可能な形式 (S:1/10程度)					
		(競技会場) 歓迎装飾物のサインデザイン 及び仕様図等	フリーCADソフト(Jw_cad)等で 編集可能な形式 (S:1/20程度)					
		(競技会場・練習会場) 諸注意等のサインの デザイン及び仕様図等	フリーCADソフト(Jw_cad)等で 編集可能な形式 (S:1/20程度)					
		(競技会場) 表彰式サインのデザイン 及び仕様図等	フリーCADソフト(Jw_cad)等で 編集可能な形式 (S:1/20程度)					
		(競技会場) 競技運営サインのデザイン 及び仕様図等	フリーCADソフト(Jw_cad)等で 編集可能な形式 (S:1/20程度)					
		(競技会場・練習会場) サイン計画積算一覧表	マイクロソフトエクセルで編集 可能な形式					
7	会場設営撤去費等の積 算	(競技会場・練習会場) 仮設物・諸施設、ゾーニング、サイン 等の設営撤去費用積算表	マイクロソフトエクセルで編集 可能な形式					
8	その他	(競技会場・練習会場) 大会運営上必要な図表・積算表等	マイクロソフトエクセル等、マ イクロソフトワード標準で読み 書きが可能な表示形式					

※ 提出期限は公告時における目安として記載している。提出期限及び仕様については発注者と受注者との協議により設定する。

※ リハーサル大会と本大会の成果品は同じ仕様とすること。