




競技		番号	施設名称				設置エリア					
		A	TO席				リハ大会					
No.	品名	仕様・規格				リース	製作	既存	引継	数量	単位	備考
	長机	W1800×D450×H700mm				○				12	台	
	パイプイス							○		20	脚	メインアリーナ分使用
	オフィシャルセット							○		4	式	
	電光得点表示板							○		4	式	
	白布					○				12	枚	

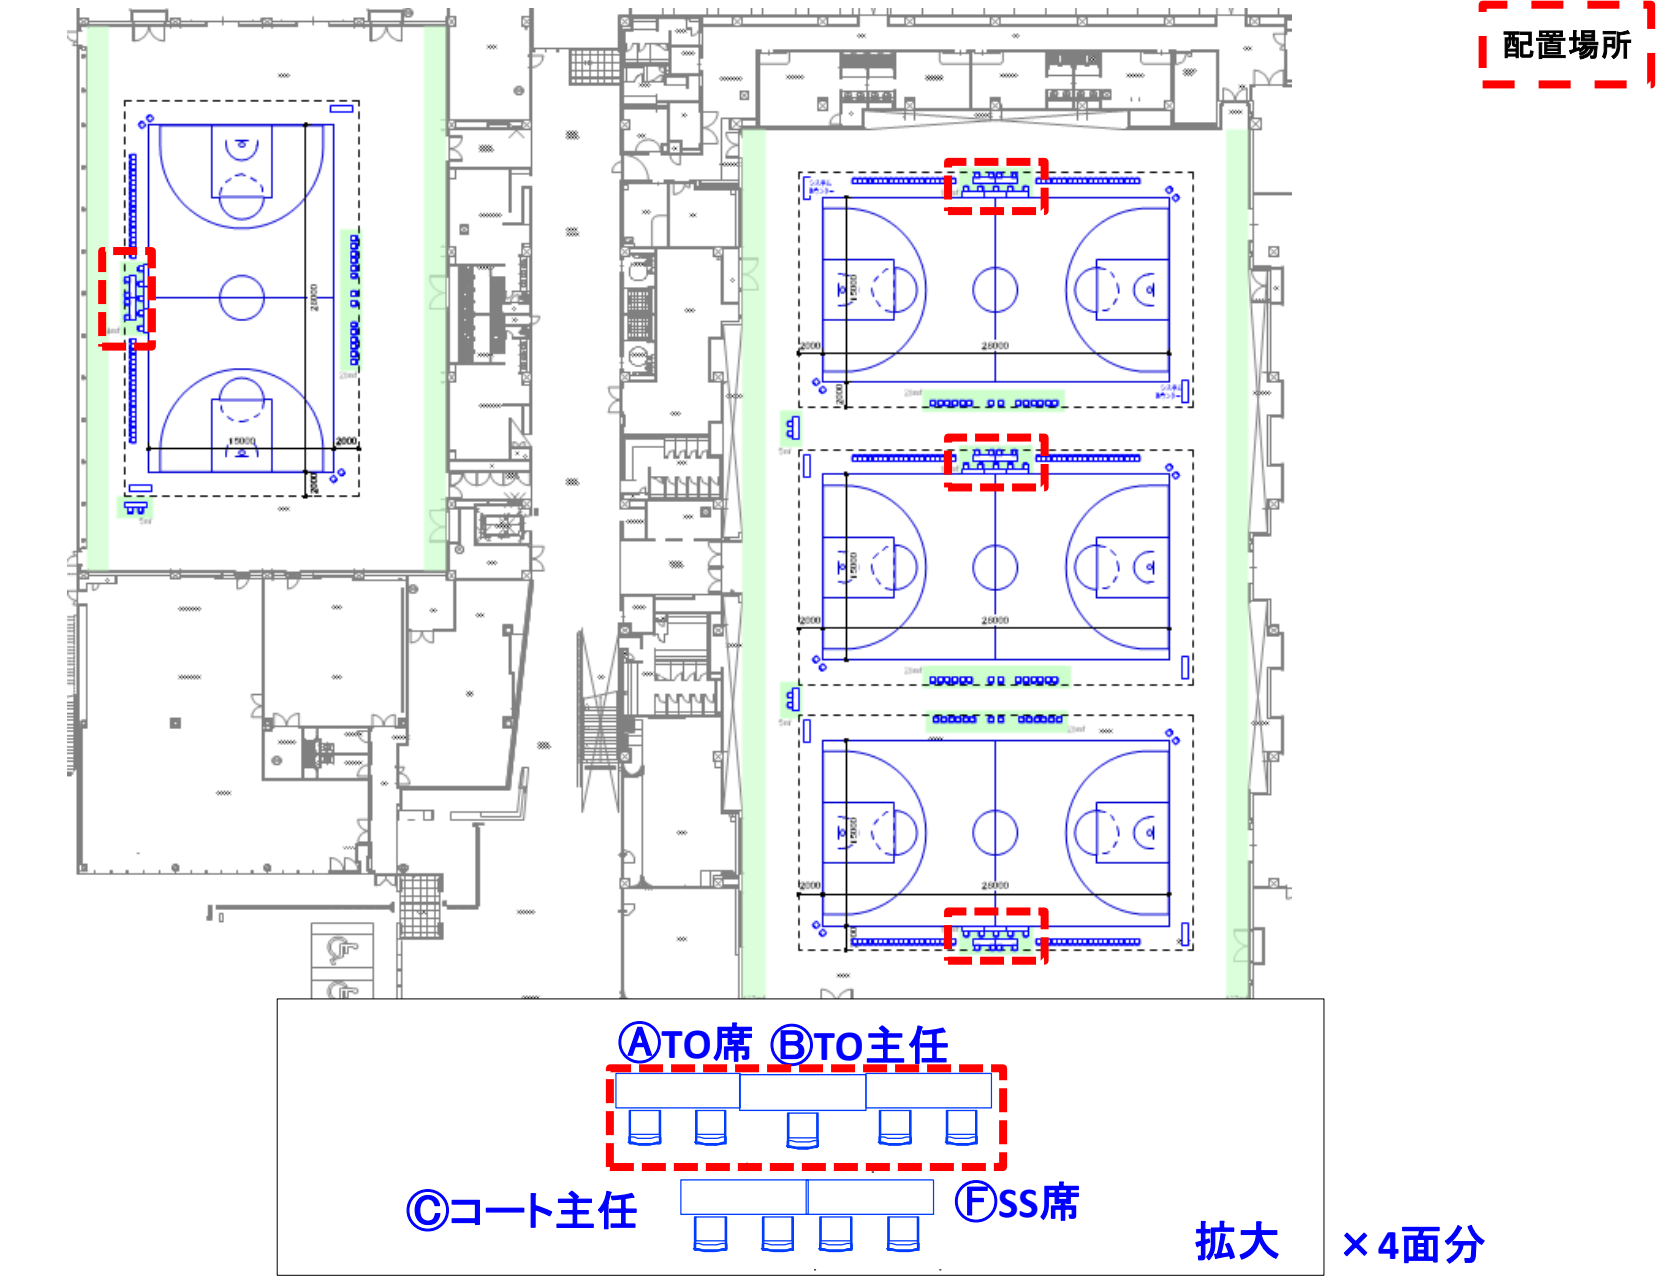


競技		番号	施設名称				設置エリア					
		B	TO主任席									
No.	品名	仕様・規格				リース	製作	既存	引継	数量	単位	備考
	Aに計上											

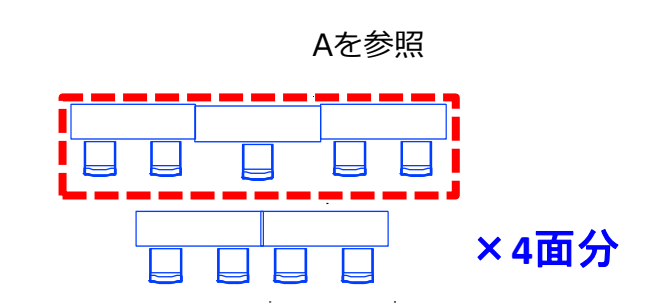


競技	番号	施設名称	設置エリア						
	C	コート主任席							
No.	品名	仕様・規格	リース	製作	既存	引継	数量	単位	備考
	長机	W1800×D450×H700mm	○				4	台	
	パイプイス				○		8	脚	メインアリーナ分使用
	白布		○				4	枚	

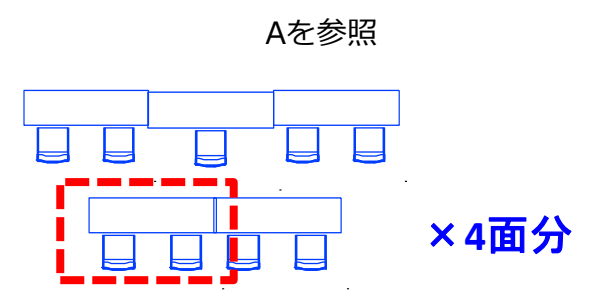


競技	番号	施設名称	設置エリア						
	D	審判主任席							
No.	品名	仕様・規格	リース	製作	既存	引継	数量	単位	備考
	パイプイス				○		8	脚	メインアリーナ分使用

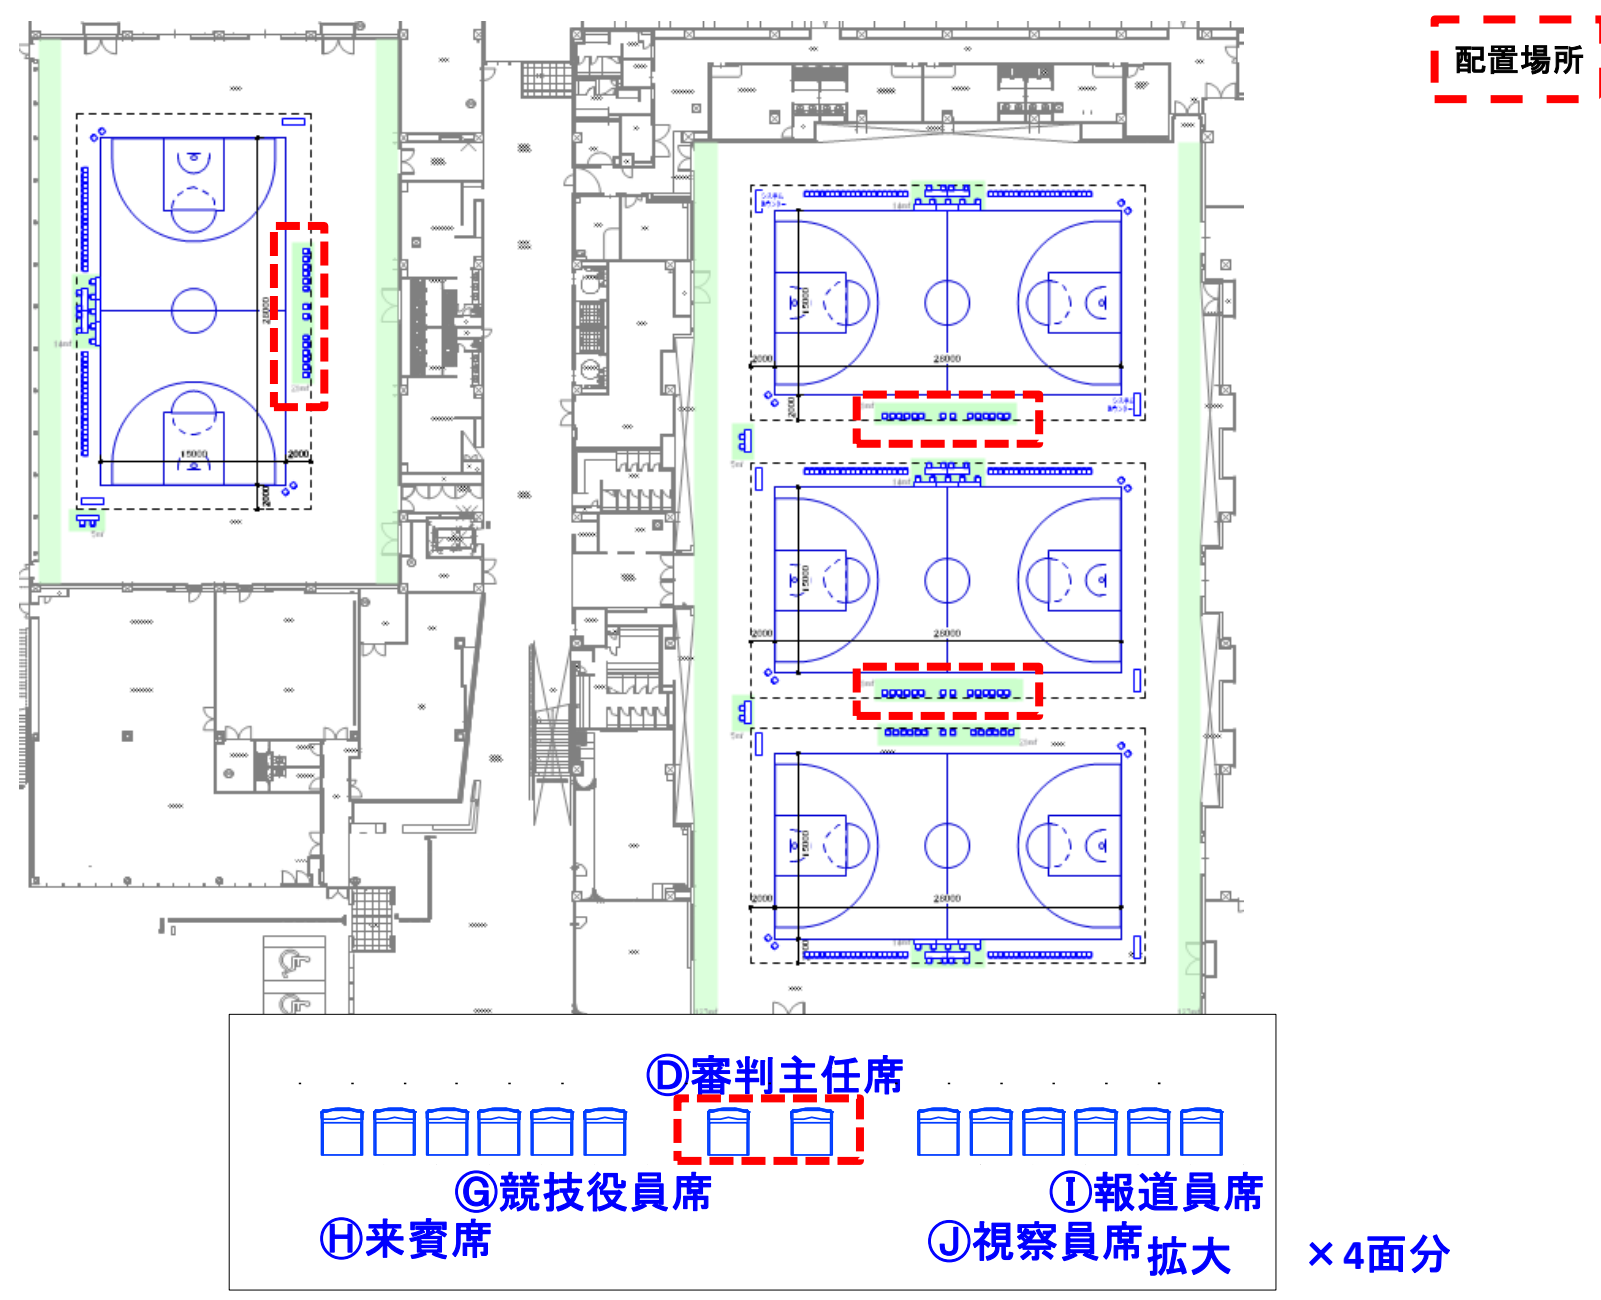

競技	番号	施設名称					設置エリア		
	E	チームベンチ							
No.	品名	仕様・規格	リース	製作	既存	引継	数量	単位	備考
	パイプイス					○	160	脚	メインアリーナ分使用

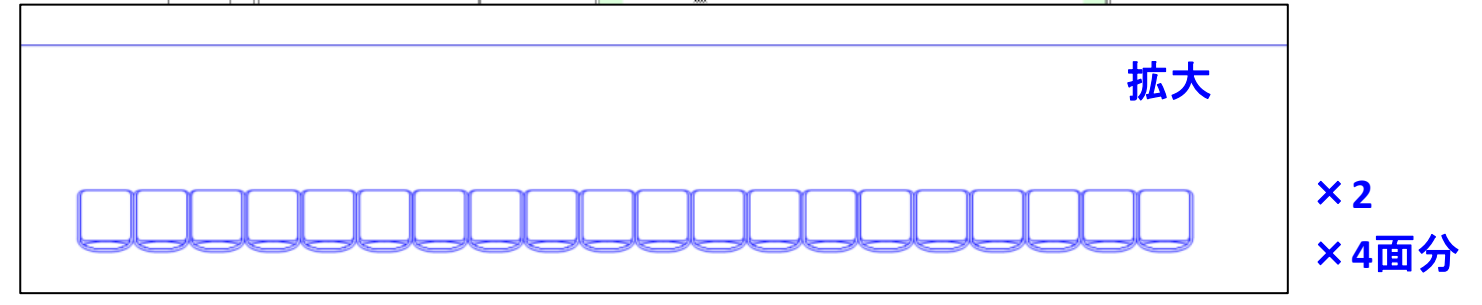


競技	番号	施設名称					設置エリア		
	F	SS(サブスコア)席							
No.	品名	仕様・規格	リース	製作	既存	引継	数量	単位	備考
	長机	W1800×D450×H700mm	○				4	台	
	パイプイス				○		8	脚	メインアリーナ分使用
	白布		○				4	枚	

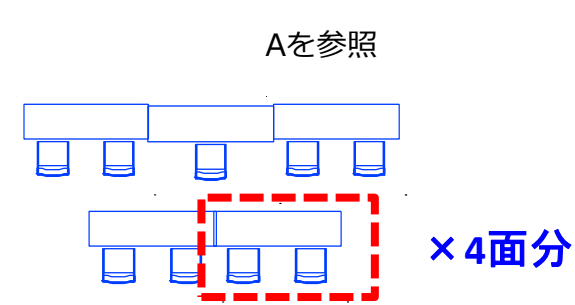

競技	番号	施設名称						設置エリア		
	G	競技役員席								
No.	品名	仕様・規格	リース	製作	既存	引継	数量	単位	備考	
	パイプイス					○	24	脚	メインアリーナ分使用	


Dを参照

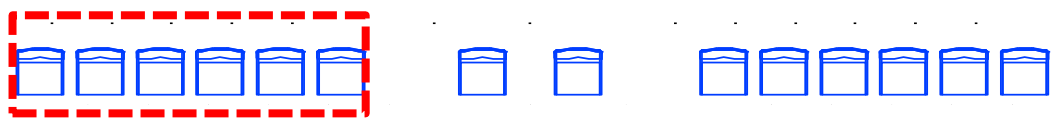

× 4面分


競技	番号	施設名称						設置エリア		
	H	来賓席								
No.	品名	仕様・規格	リース	製作	既存	引継	数量	単位	備考	
	Gに計上									

Dを参照

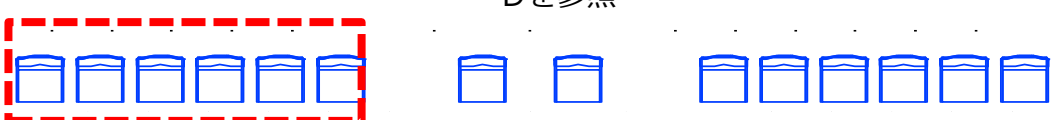


× 4面分


競技	番号	施設名称					設置エリア			
	I	報道員席								
No.	品名	仕様・規格	リース	製作	既存	引継	数量	単位	備考	
	パイプイス				○		12	脚	メインアリーナ分使用	

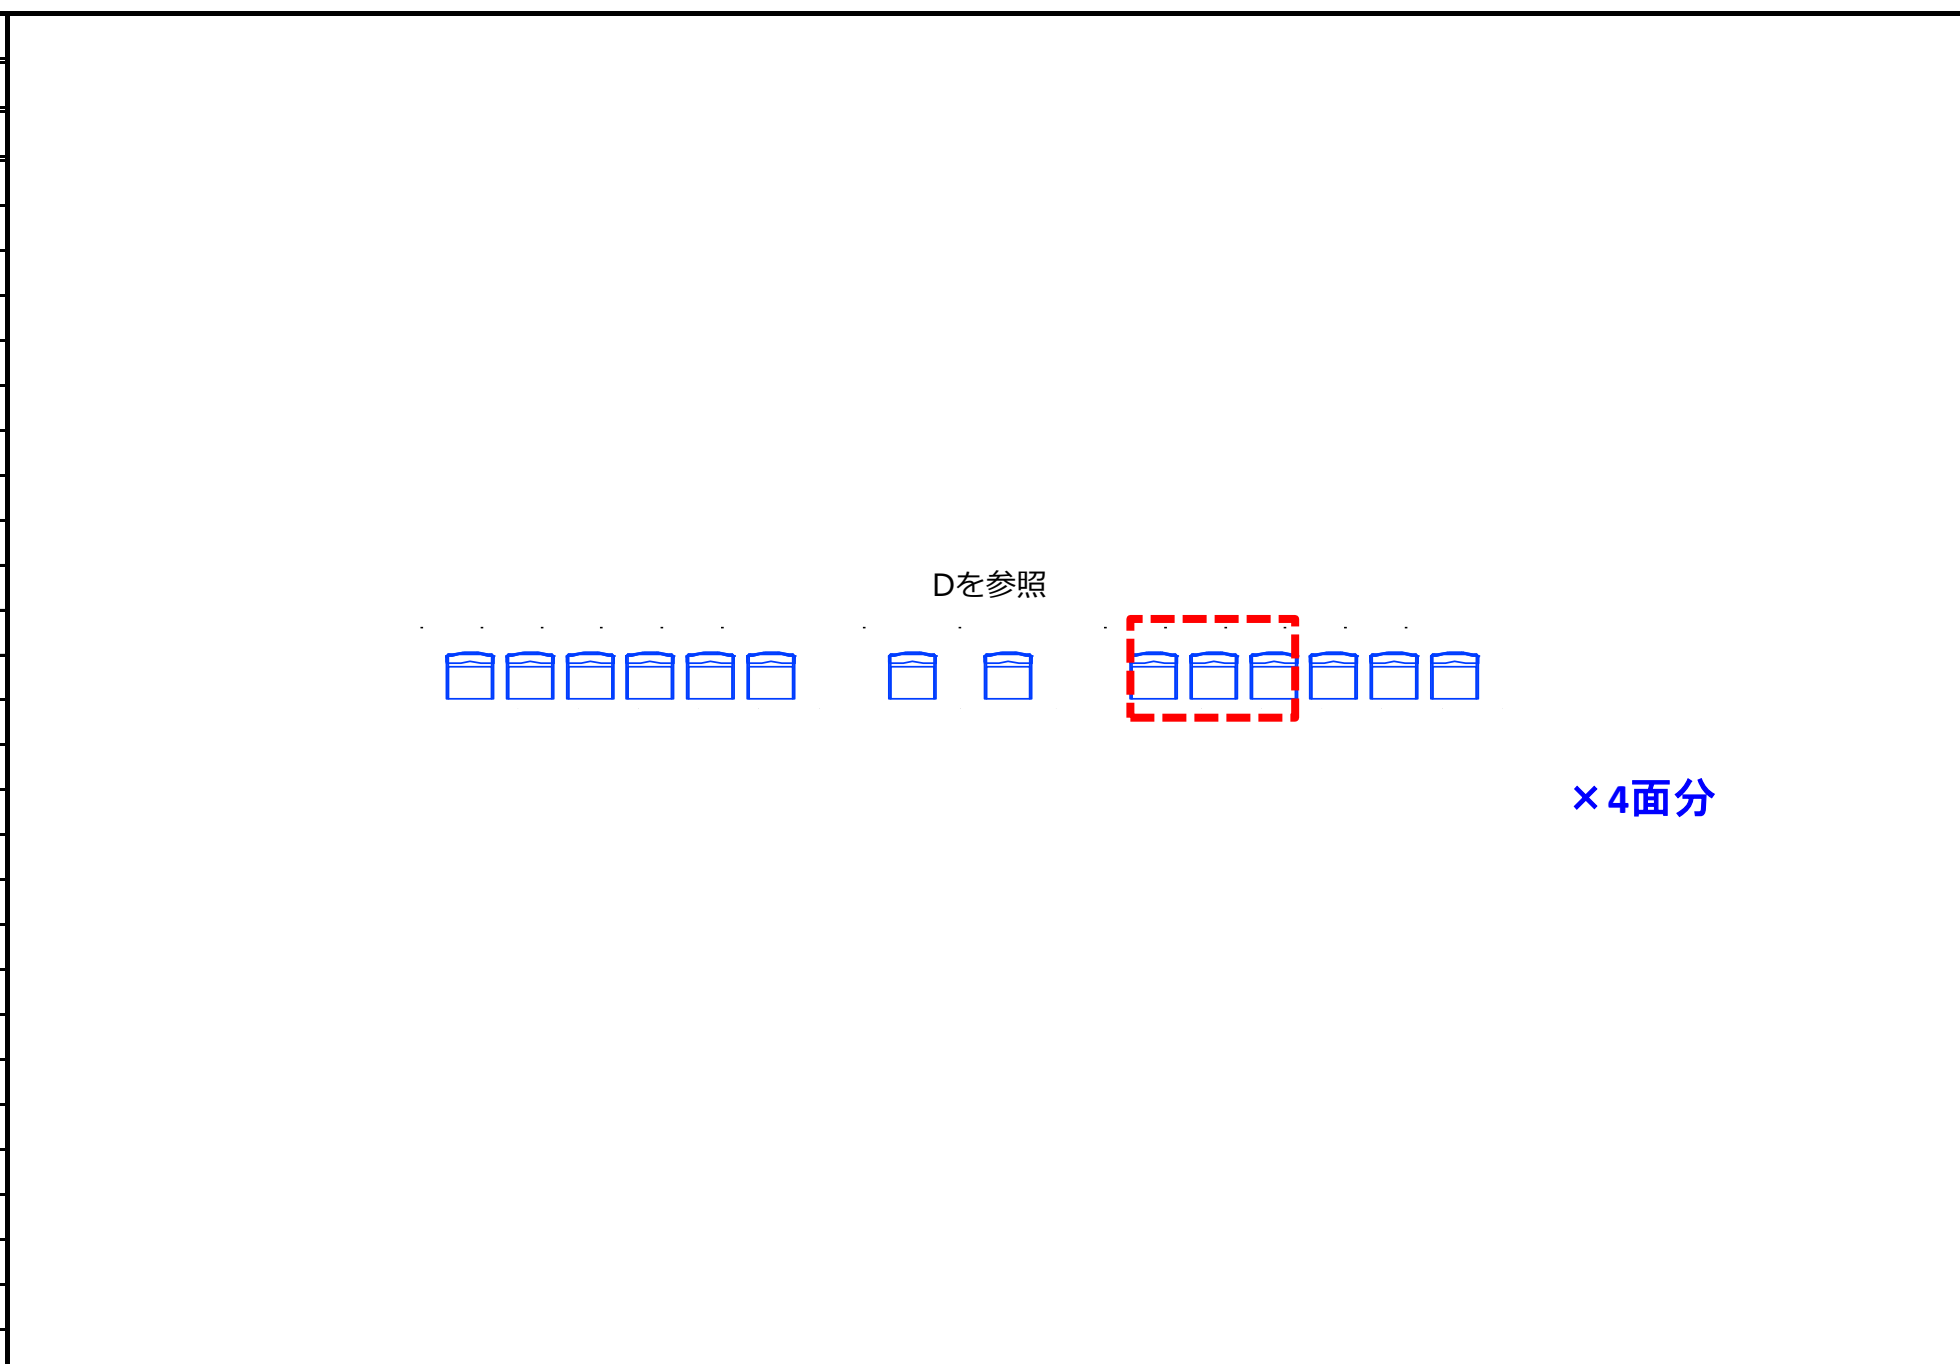


競技	番号	施設名称					設置エリア			
	J	視察員席								
No.	品名	仕様・規格	リース	製作	既存	引継	数量	単位	備考	
	パイプイス				○		12	脚	メインアリーナ分使用	

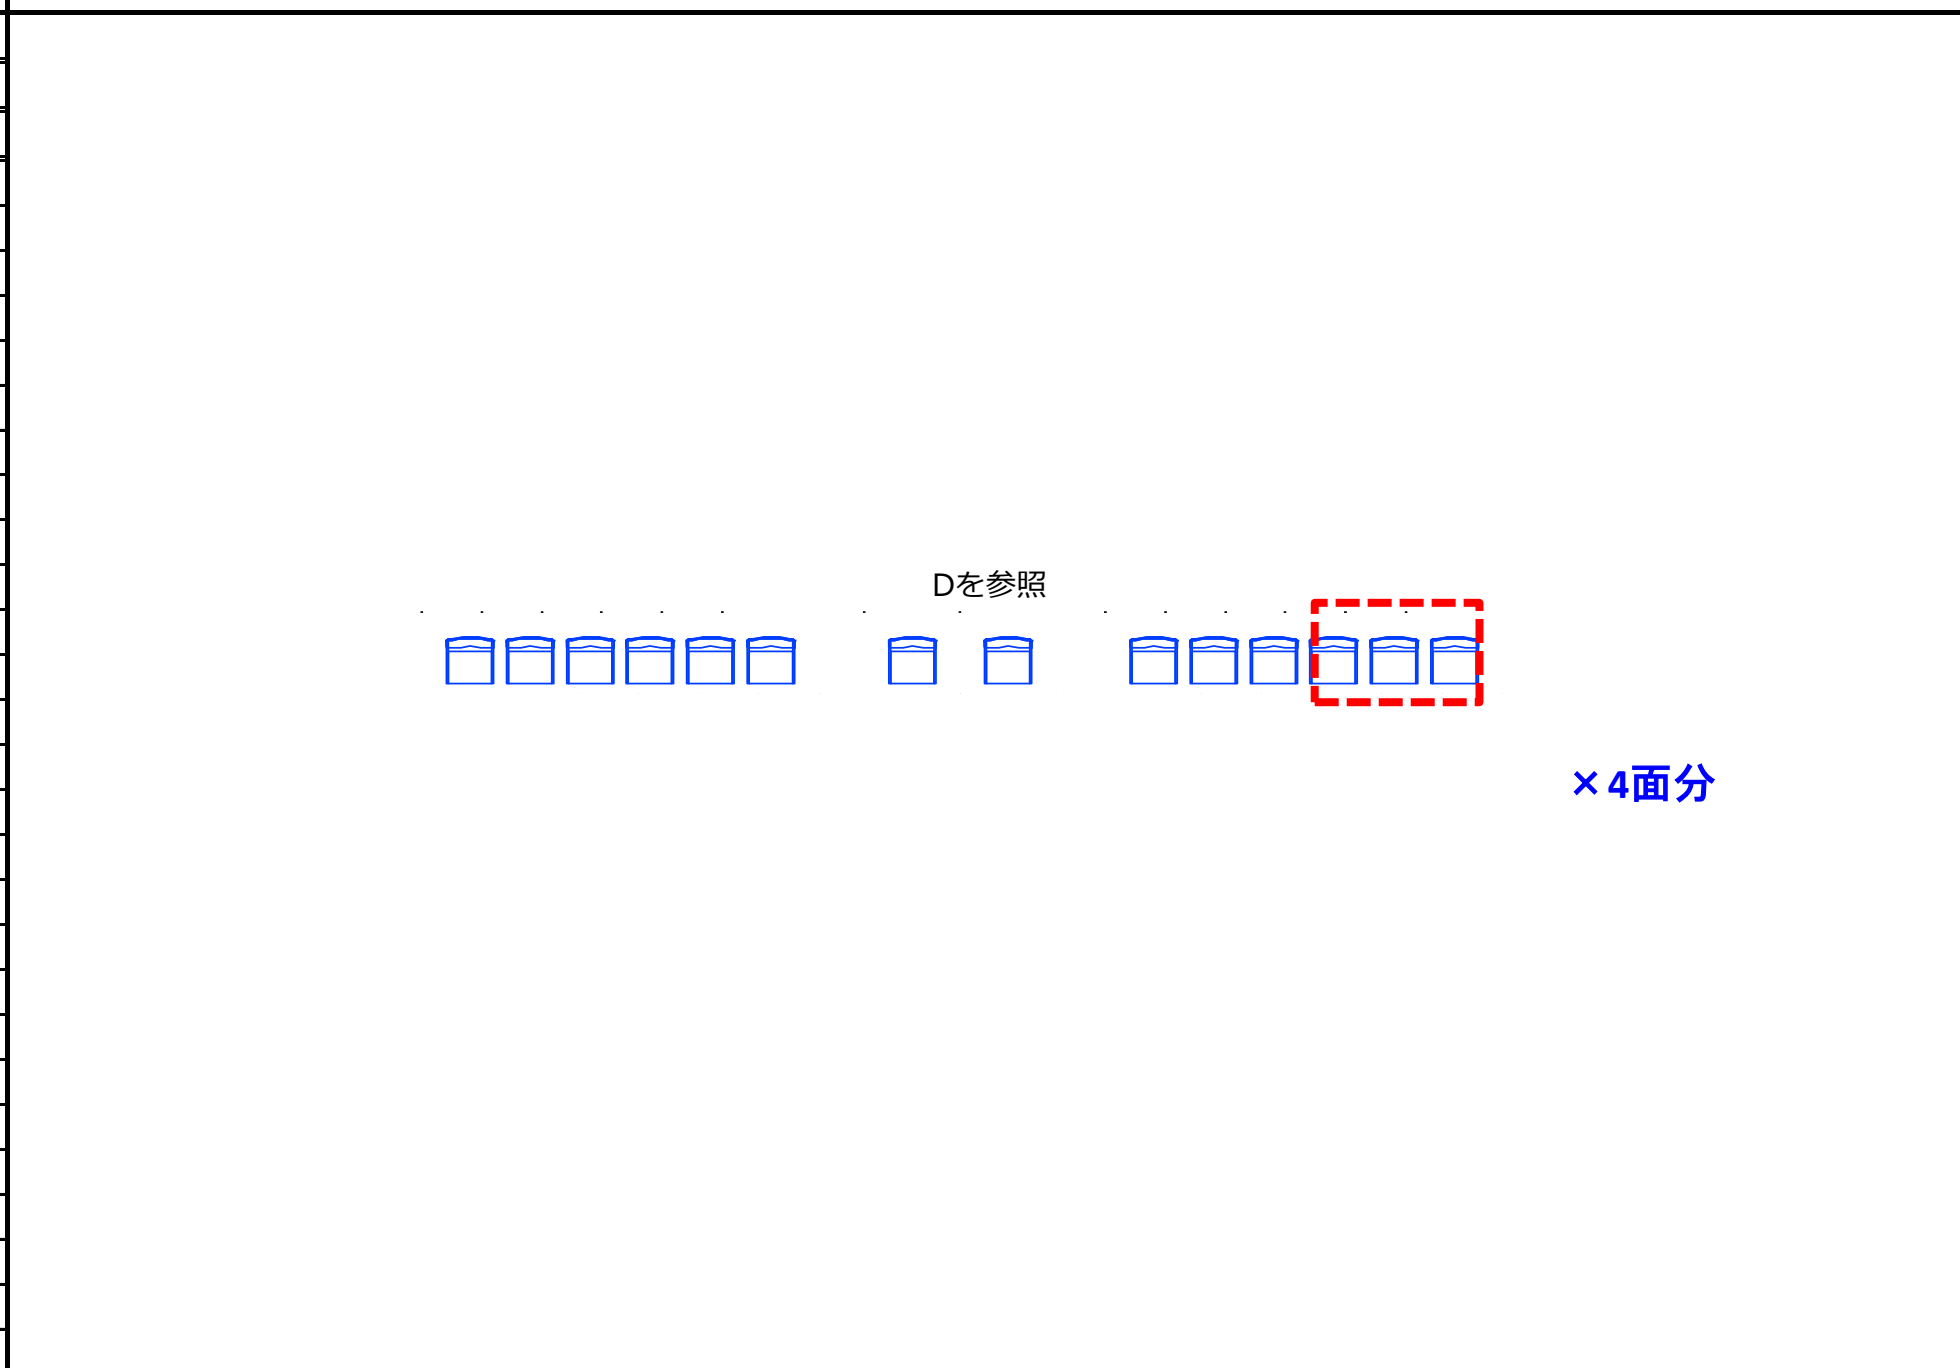


競技		番号	施設名称				設置エリア			
		K	コートキーパー席							
No.	品名		仕様・規格	リース	製作	既存	引継	数量	単位	備考
	パイプイス					○		16	脚	メインアリーナ分使用

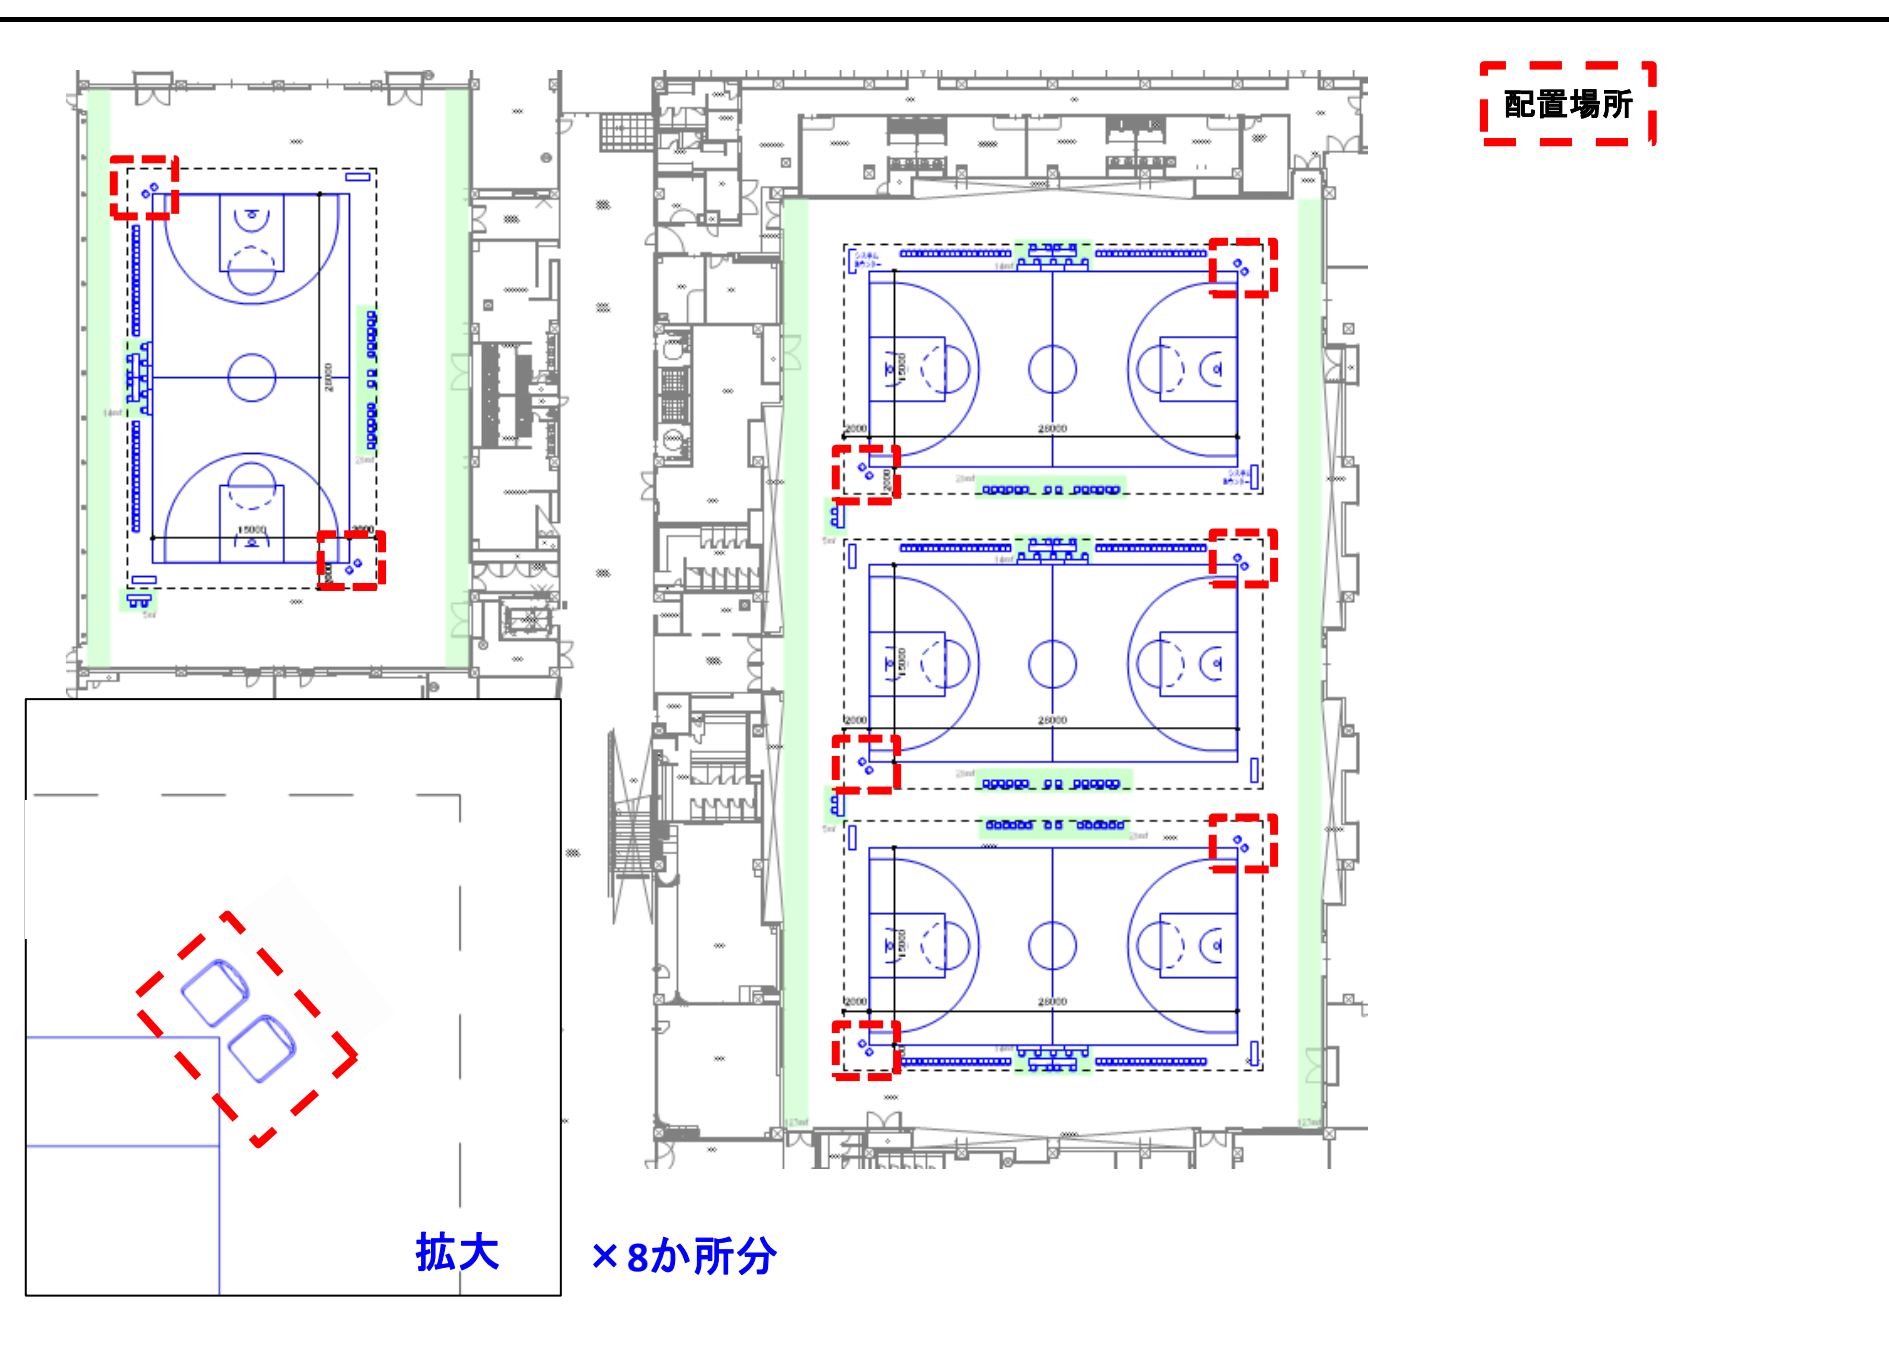


競技		番号	施設名称				設置エリア			
		L	救護員席							
No.	品名		仕様・規格	リース	製作	既存	引継	数量	単位	備考
	長机		W1800×D450×H700mm		○			3	台	
	パイプイス					○		6	脚	メインアリーナ分使用
	白布				○			3	枚	
	担架				○			1	本	

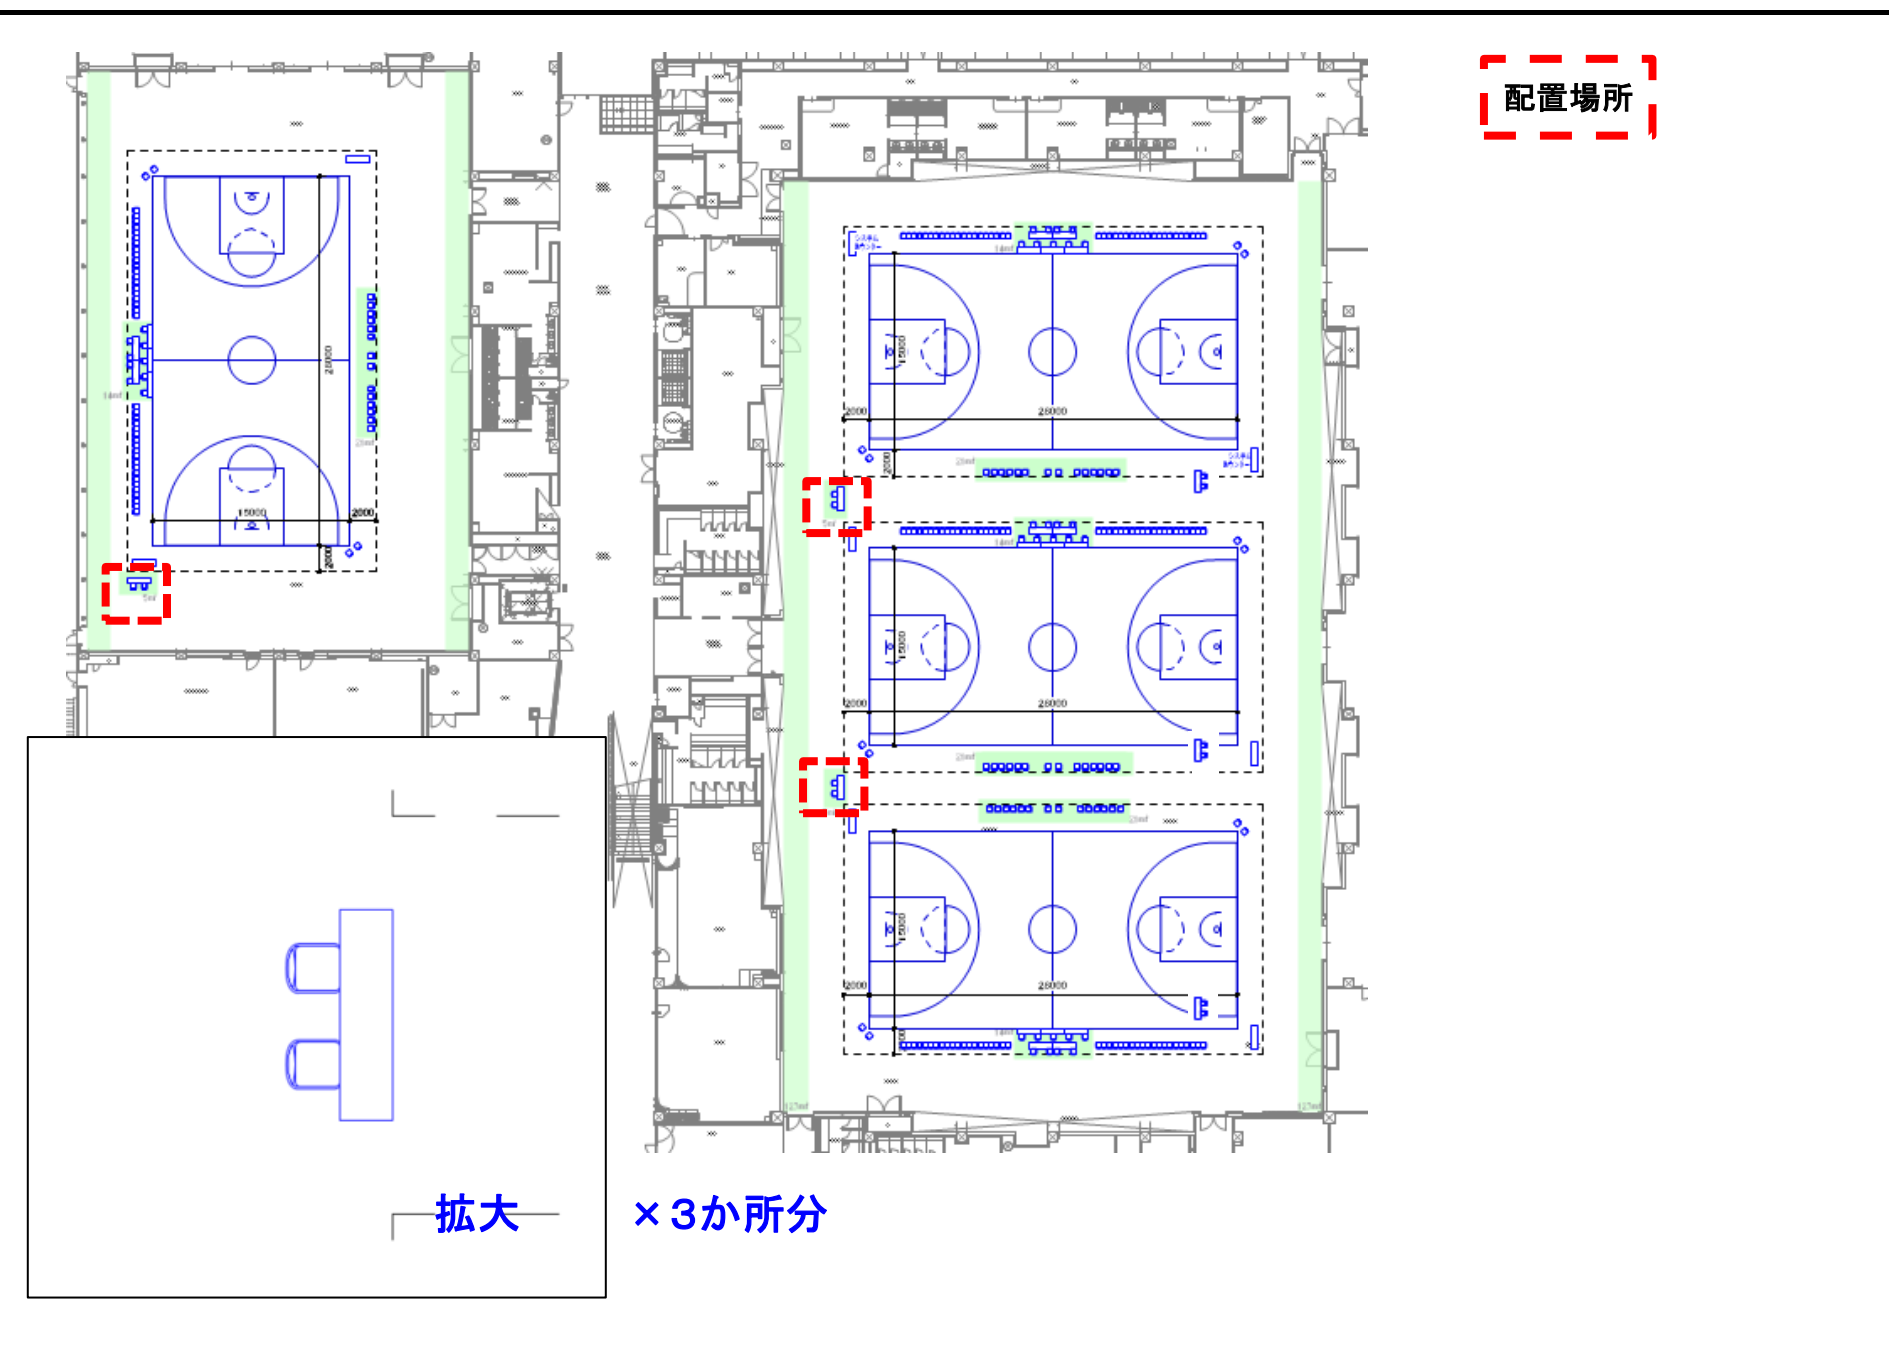


競技	番号	施設名称					設置エリア			
	M	報道エリア								
No.	品名		仕様・規格	リース	製作	既存	引継	数量	単位	備考
	スズランテープ		2F席 エリア分け用	○				2	式	

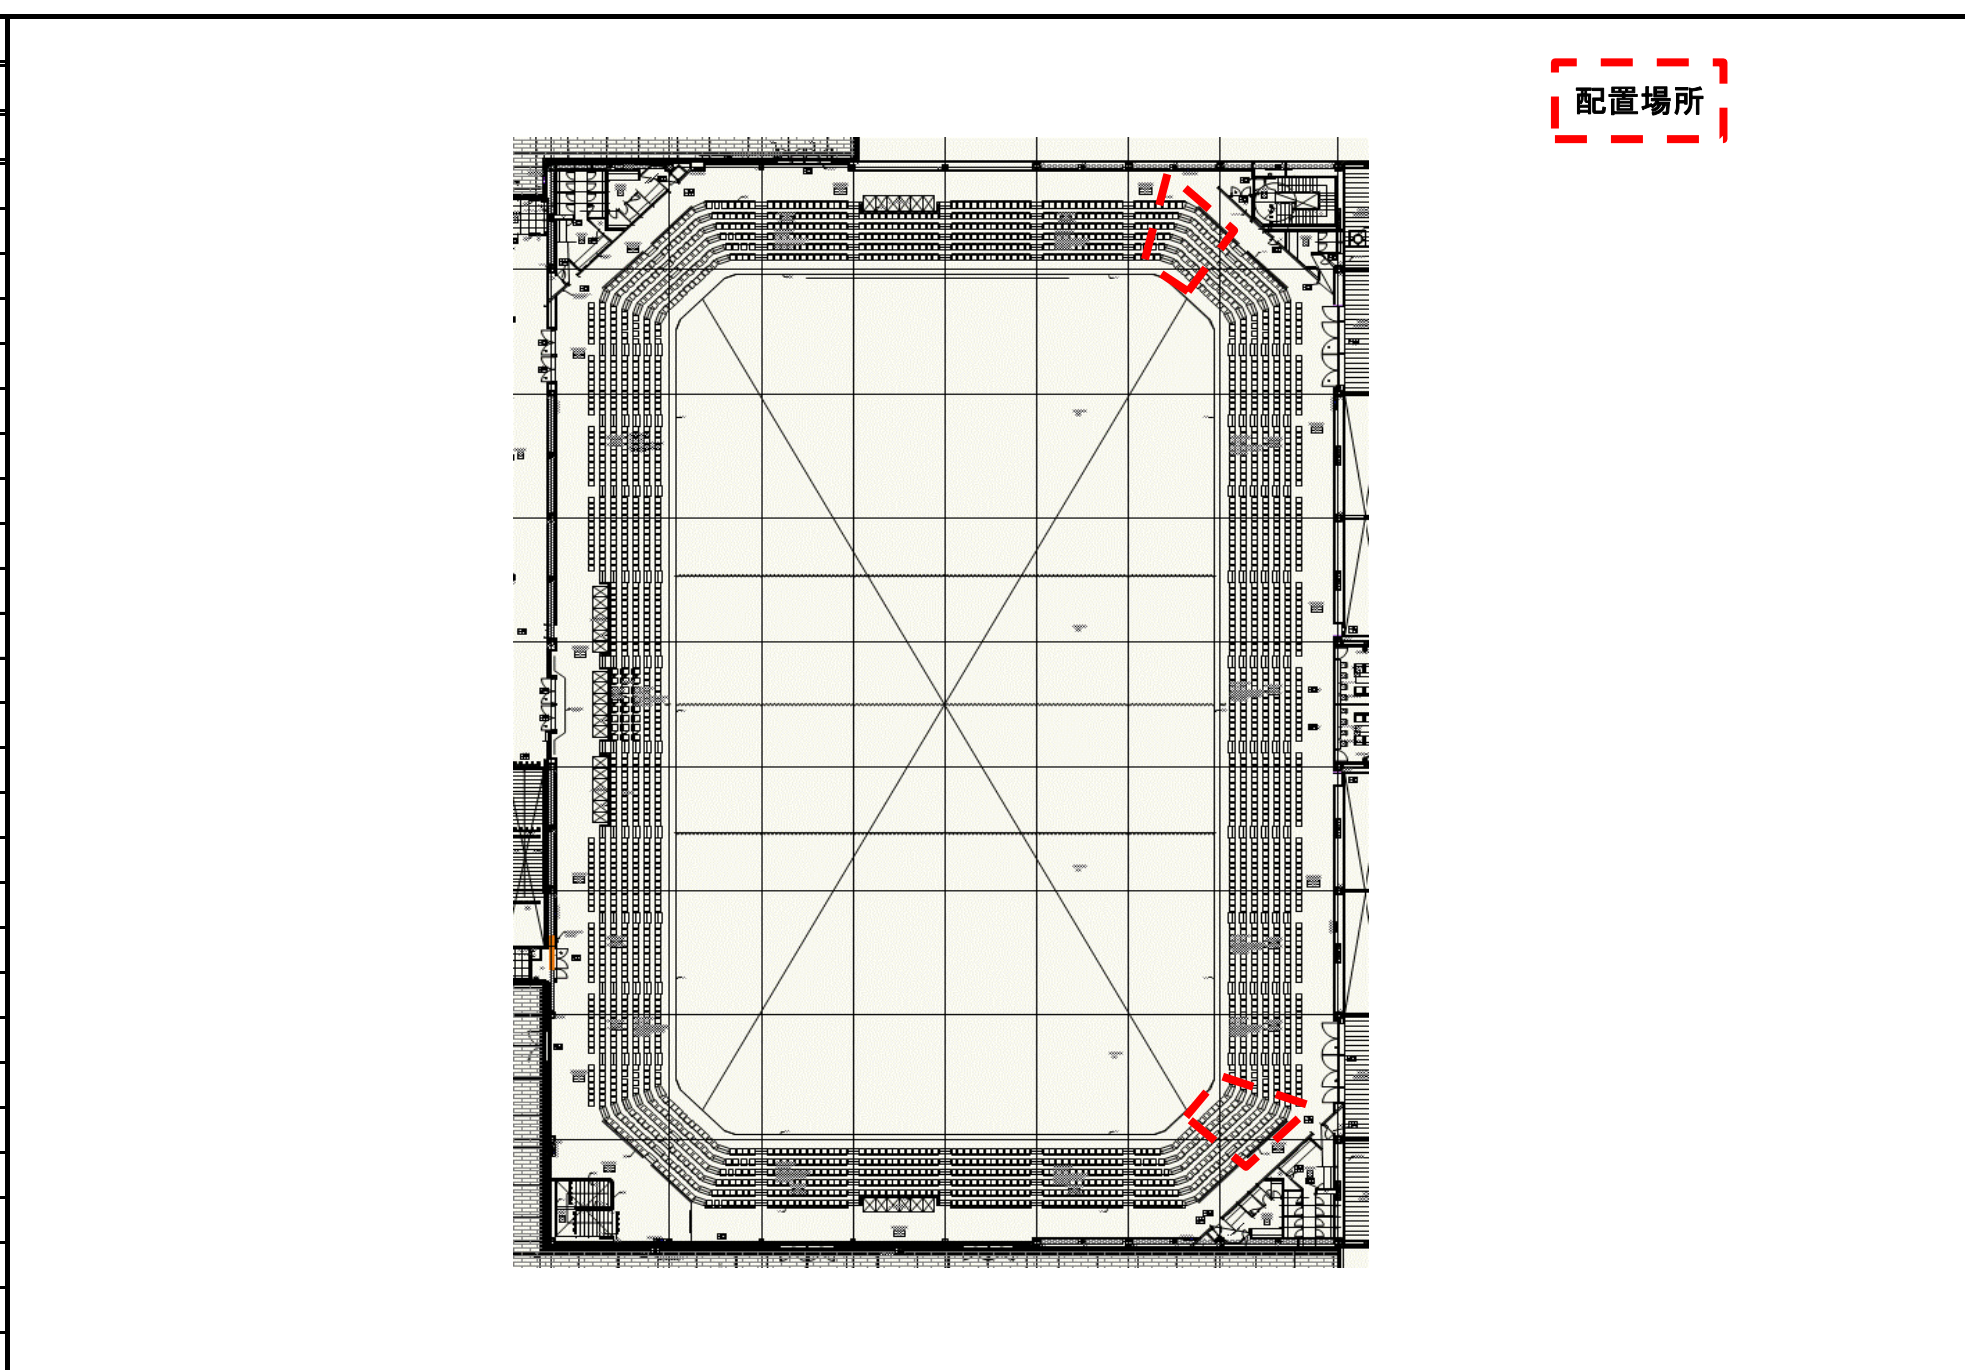


競技	番号	施設名称					設置エリア			
	1	競技本部								
No.	品名		仕様・規格	リース	製作	既存	引継	数量	単位	備考
	長机		W1800×D450×H700mm			○		6	台	大会議室分使用
	パイプイス					○		18	脚	大会議室分使用
	ホワイトボード		マーカー・イレイザー付	○				2	台	
	アングル棚			○				2	台	

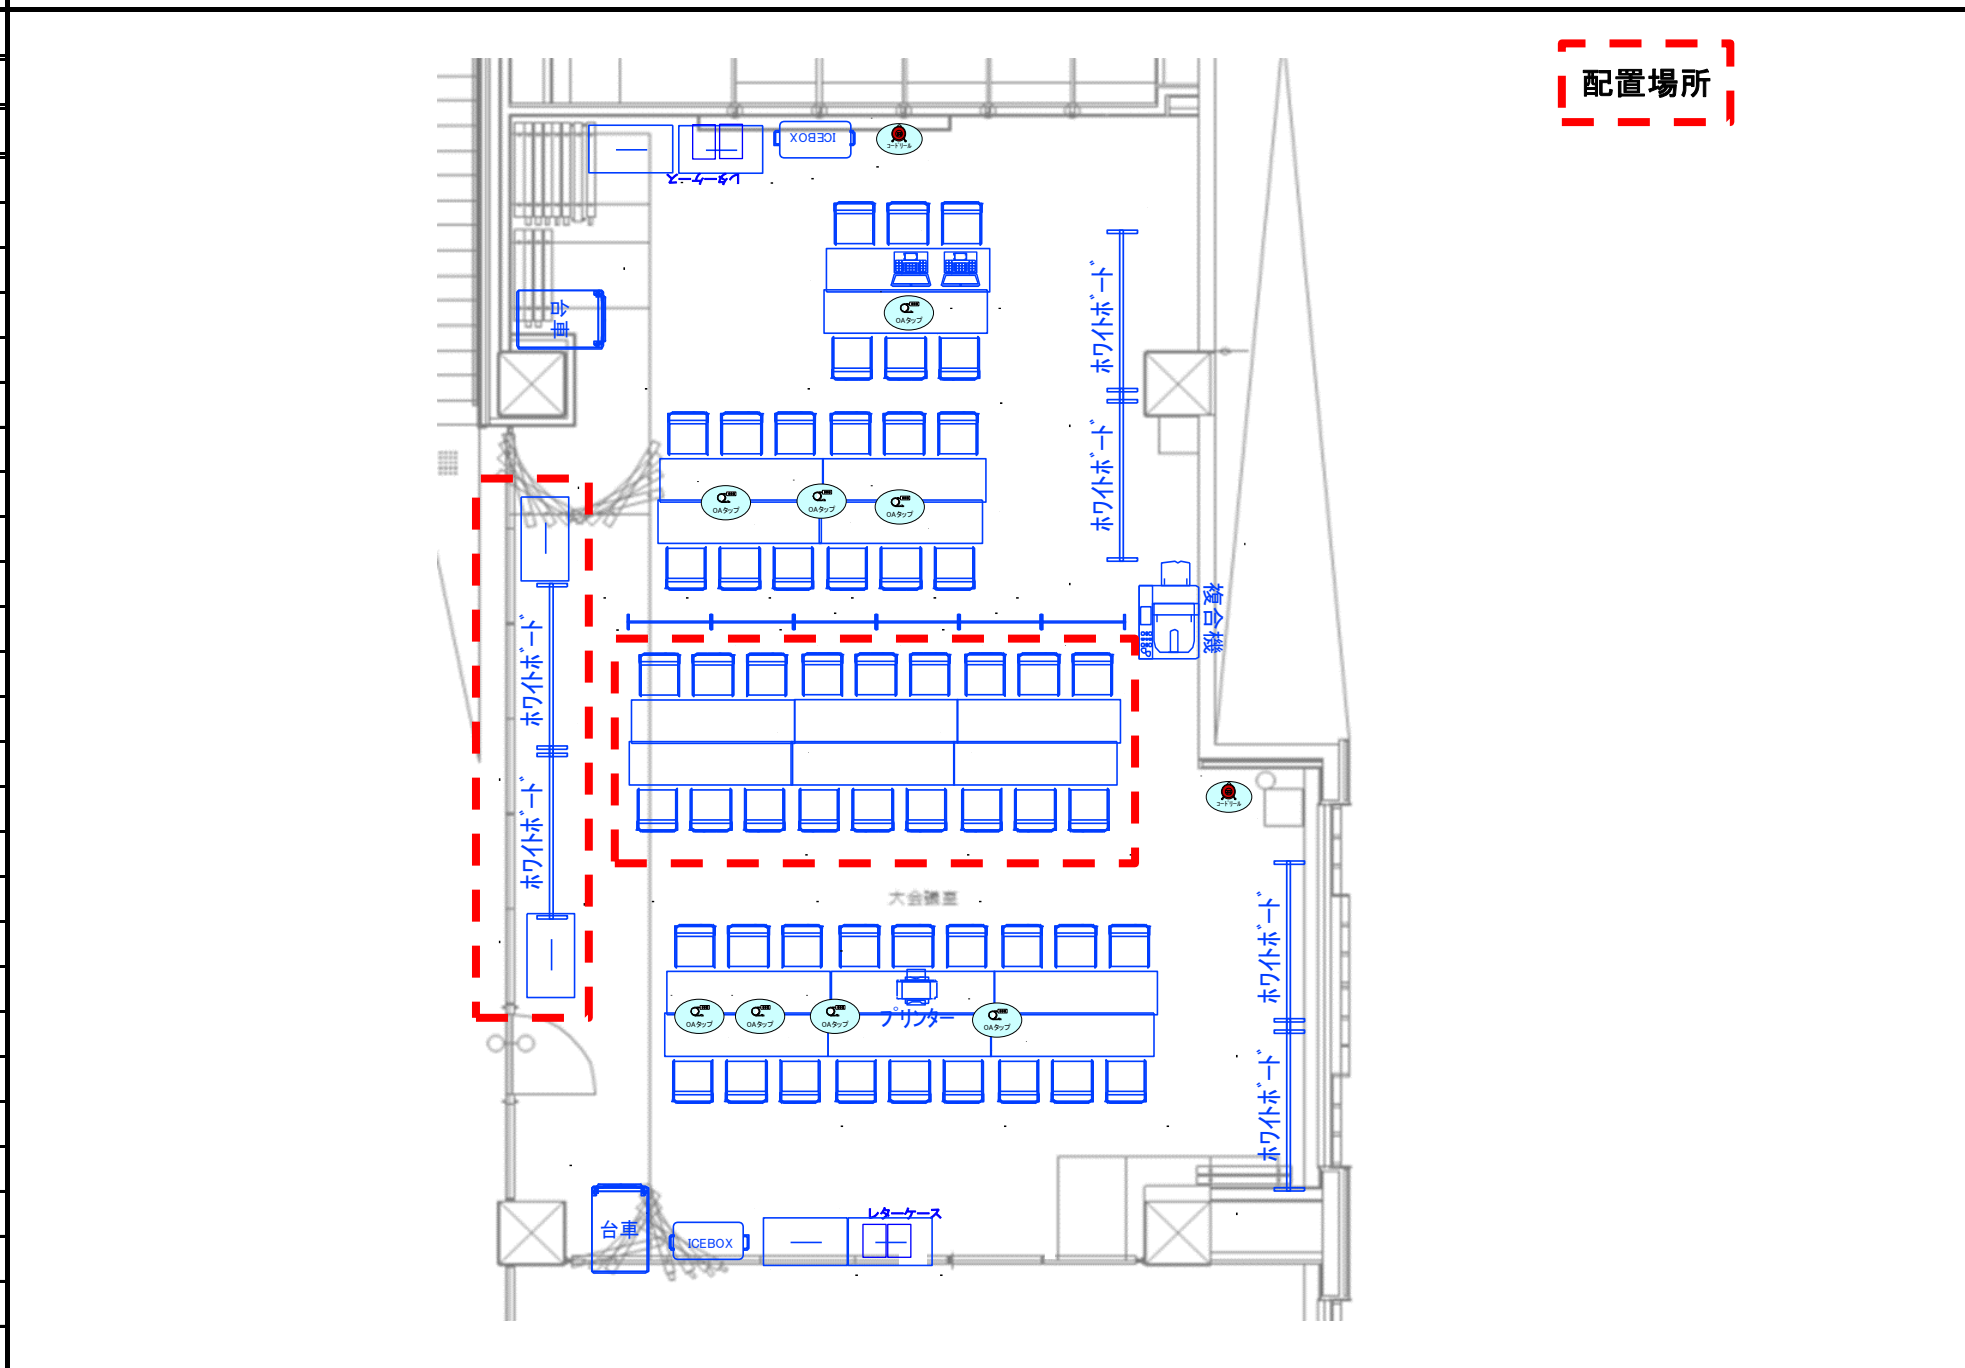


競技		番号	施設名称				設置エリア			
		2	記録本部							
No.	品名	仕様・規格	リース	製作	既存	引継	数量	単位	備考	
	長机	W1800×D450×H700mm			○		6	台	大会議室分使用	
	パイプイス				○		18	脚	大会議室分使用	
	ホワイトボード	マーカー・イレイザー付	○				2	台		
	アングル棚		○				2	台		
	レンタルWIFI		○				2	式		
	台車		○				1	台		
	クーラーボックス	45L	○				1	台		
	レターケース	A4 5段	○				2	台		
	コードリール		○				1	個		
	複合機	スキャン付	○				1	台		
	インクジェットプリンター	A3 カラー	○				1	台		
	OAタップ		○				4	本		

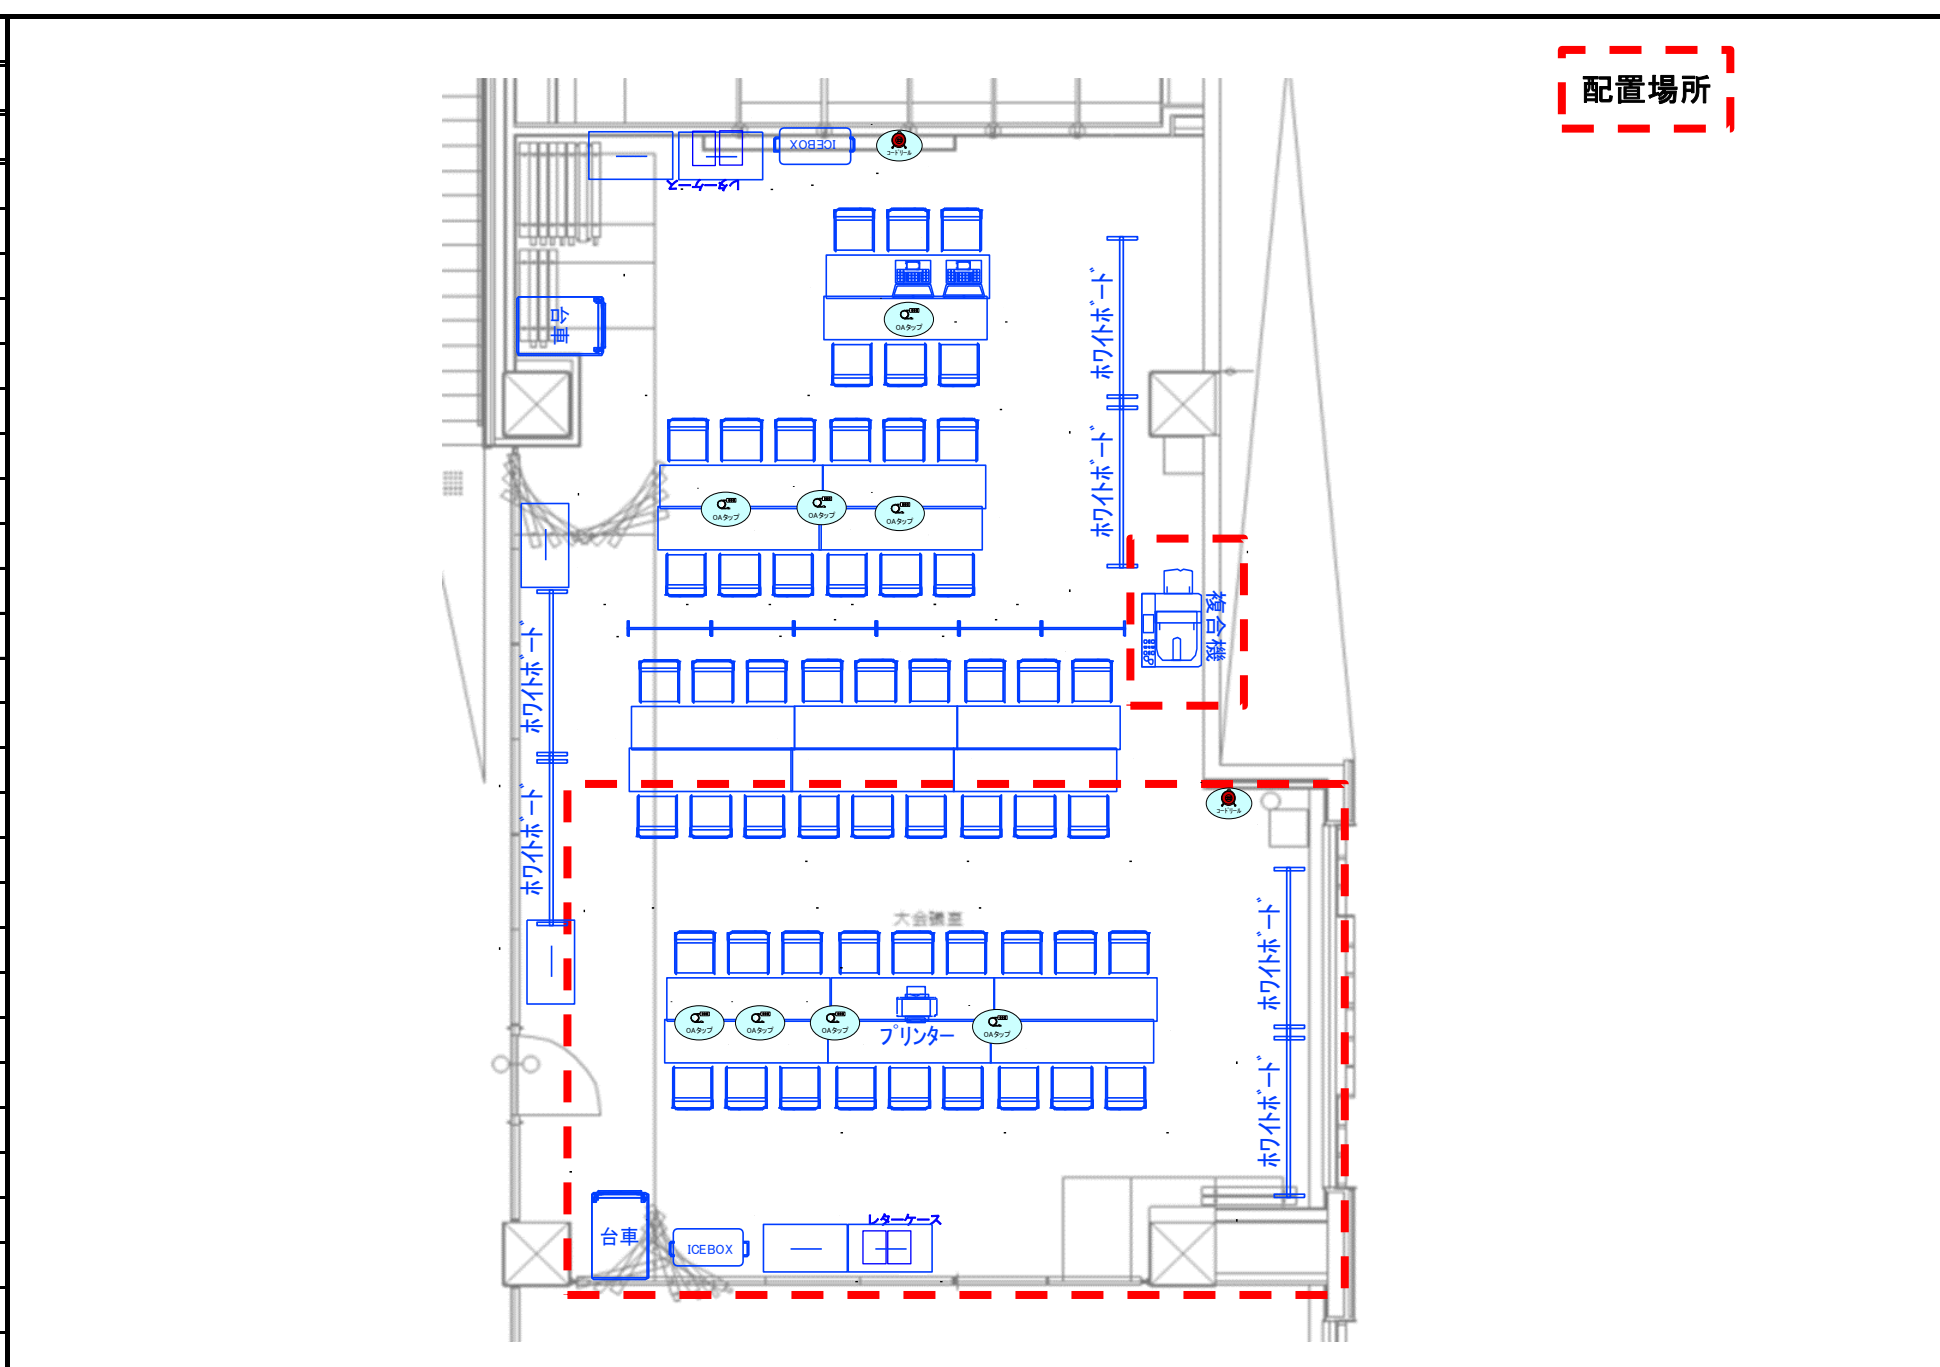


競技		番号	施設名称				設置エリア			
		3	実施本部							
No.	品名	仕様・規格	リース	製作	既存	引継	数量	単位	備考	
	長机	W1800×D450×H700mm			○		6	台	大会議室分使用	
	パイプイス				○		18	脚	大会議室分使用	
	ノートパソコン		○				2	台		
	ホワイトボード	マーカー・イレイザー付	○				2	台		
	アングル棚		○				2	台		
	レンタルWIFI		○				1	式	2に計上	
	台車		○				1	台		
	クーラーボックス	45L	○				1	台		
	レターケース	A4 5段	○				2	台		
	コードリール		○				1	個		
	複合機	スキャン付	○				1	台	2に計上	
	OAタップ		○				4	本		
	パーテーション		○				6	枚		

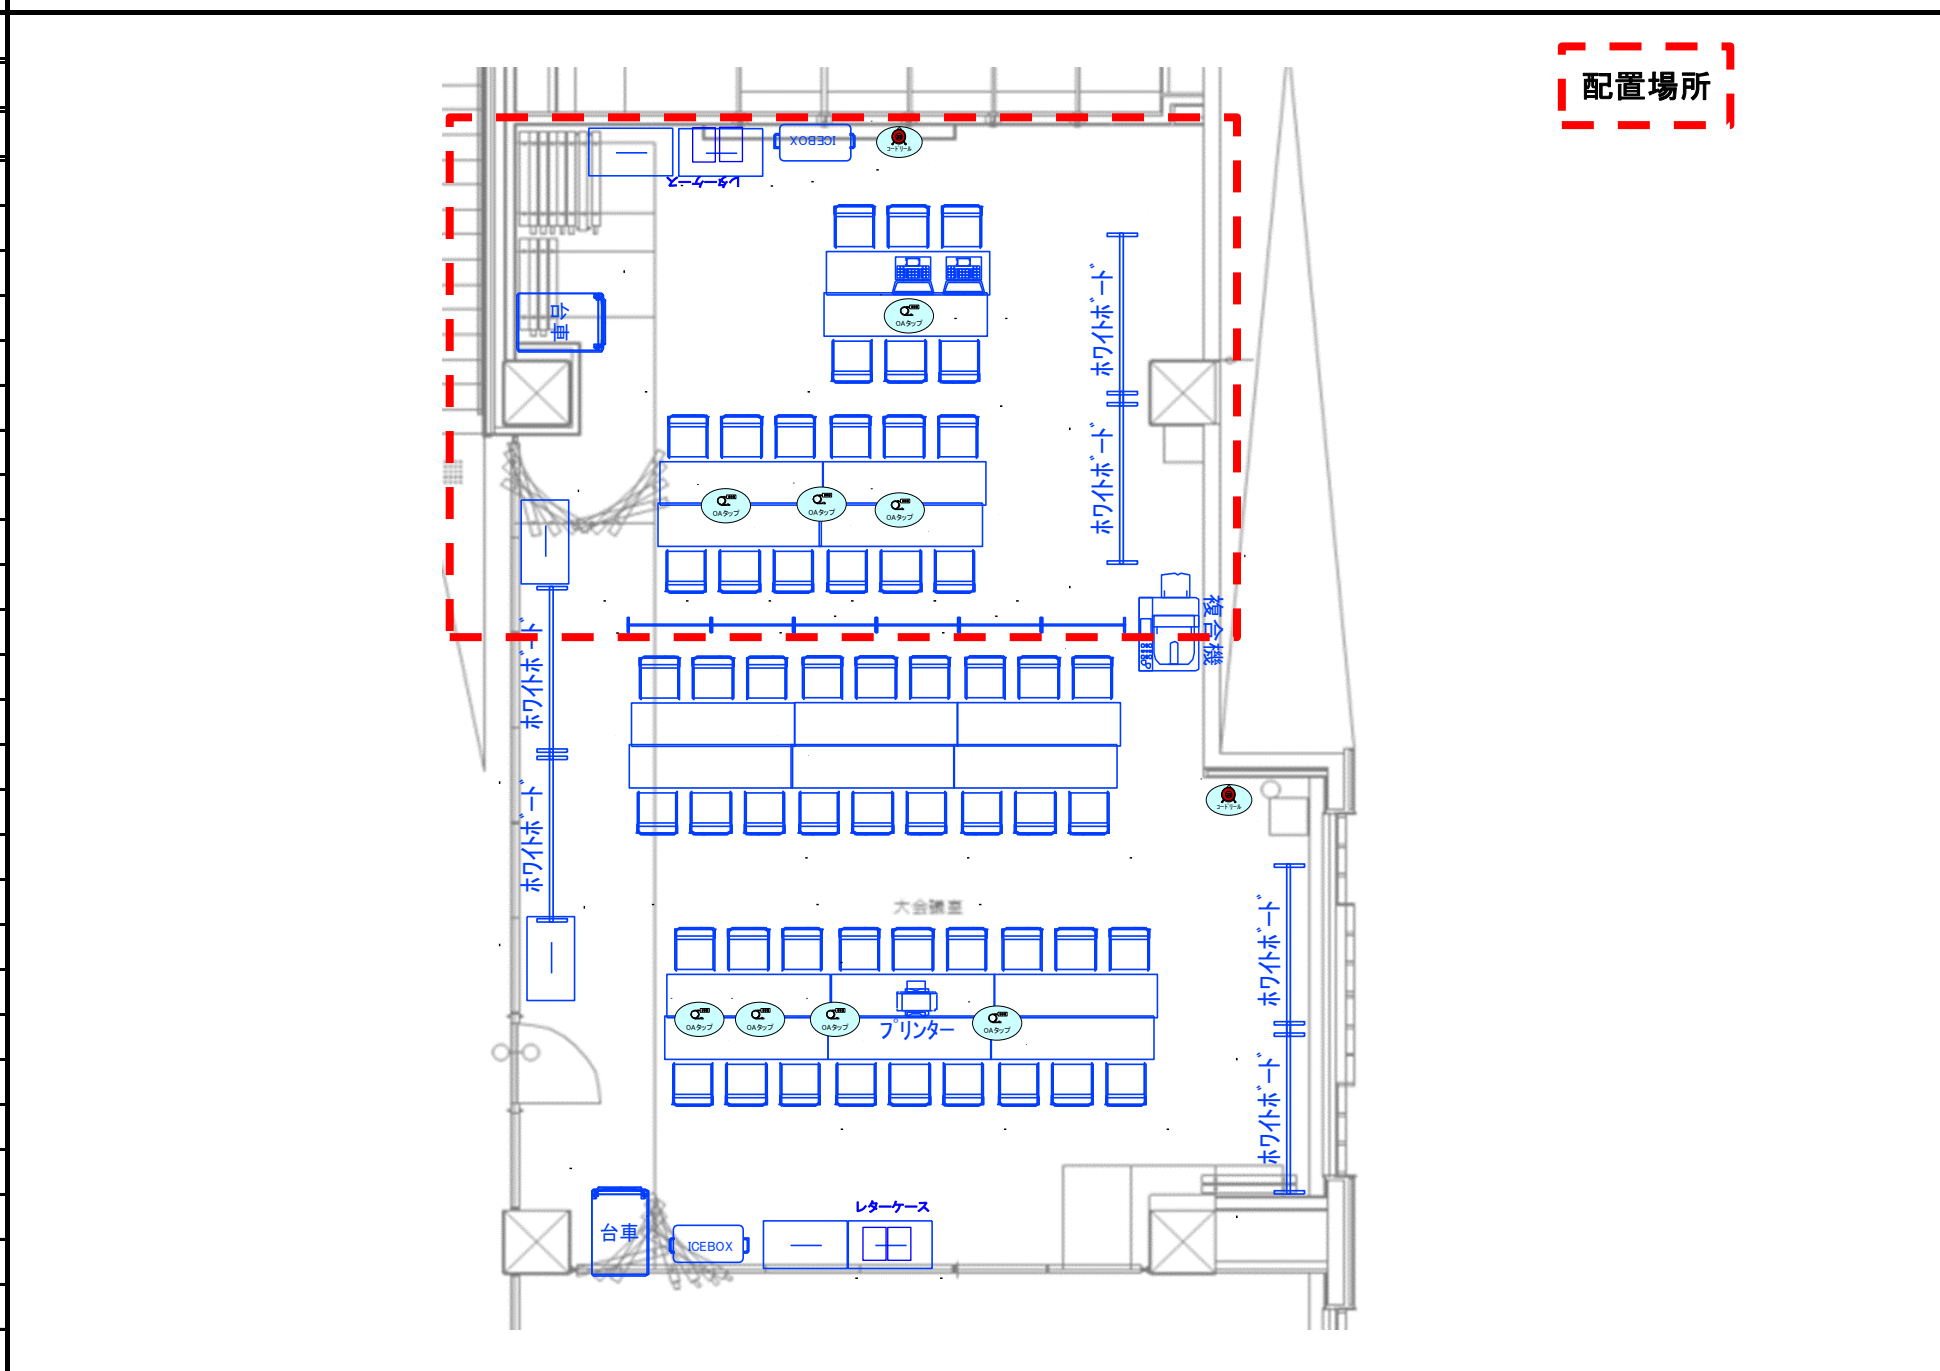


競技	番号	施設名称					設置エリア			
	4	審判控室								
No.	品名	仕様・規格	リース	製作	既存	引継	数量	単位	備考	
	(男子)									
	長机	W1800×D450×H700mm			○		10	台	小会議室2分使用	
	パイプイス				○		30	脚	小会議室2分使用	
	ホワイトボード	マーカー・イレイザー付			○		1	台	小会議室2分使用	
	アングル棚		○				2	台		
	(女子)									
	長机	W1800×D450×H700mm			○		10	台	小会議室3分使用	
	パイプイス				○		30	脚	小会議室3分使用	
	ホワイトボード	マーカー・イレイザー付			○		1	台	小会議室3分使用	
	アングル棚		○				2	台		

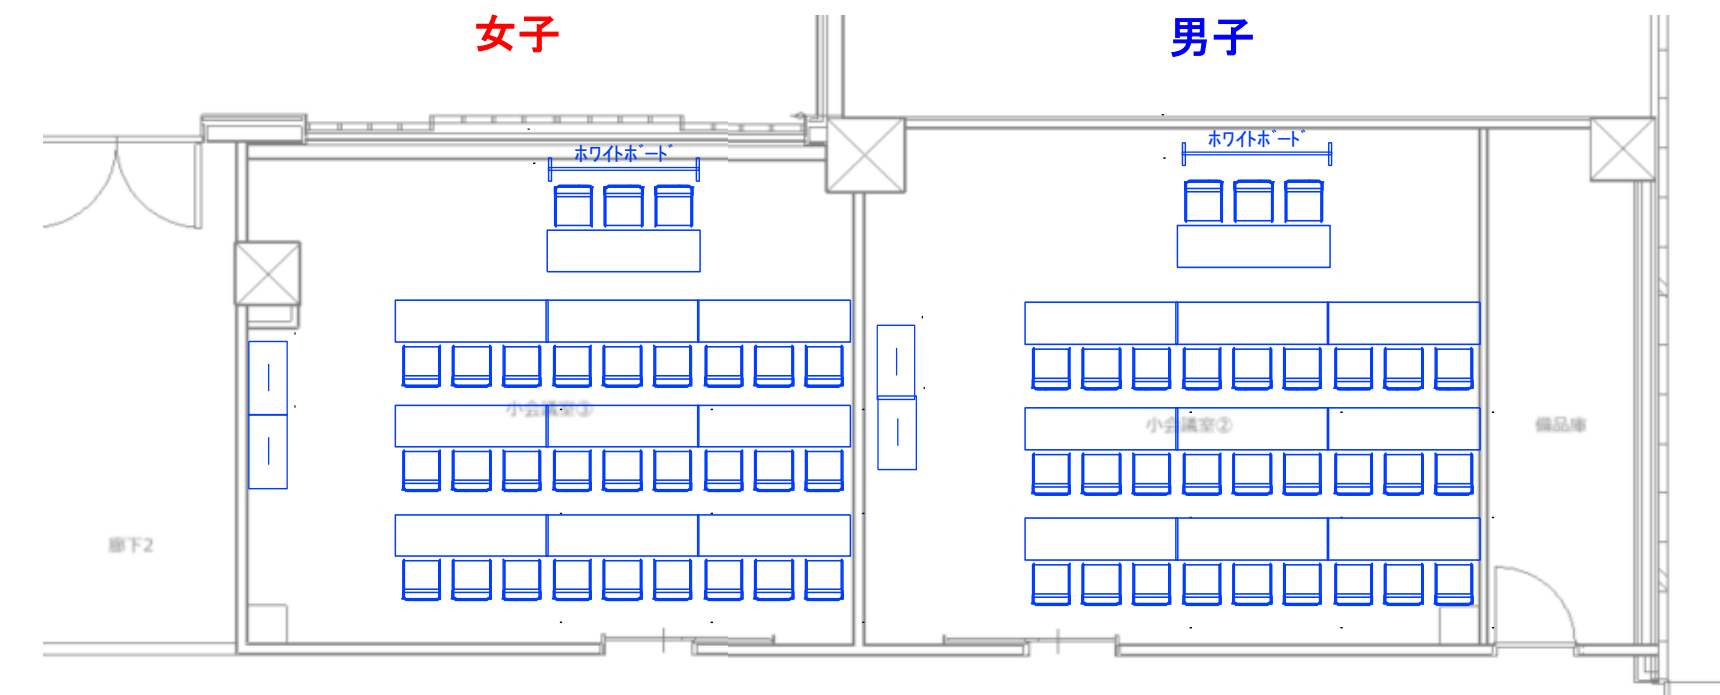


競技	番号	施設名称					設置エリア			
	5	来賓控室								
No.	品名	仕様・規格	リース	製作	既存	引継	数量	単位	備考	
	応接セット				○		1	式	来賓室分使用	
	湯茶セット	急須1、湯呑み10、茶たぐ10	○				1	式		
	電気ポット		○				1	台		
	レターケース	A4 5段	○				1	台		
	ハンガーラック		○				1	台		
	ハンガー		○				10	本		

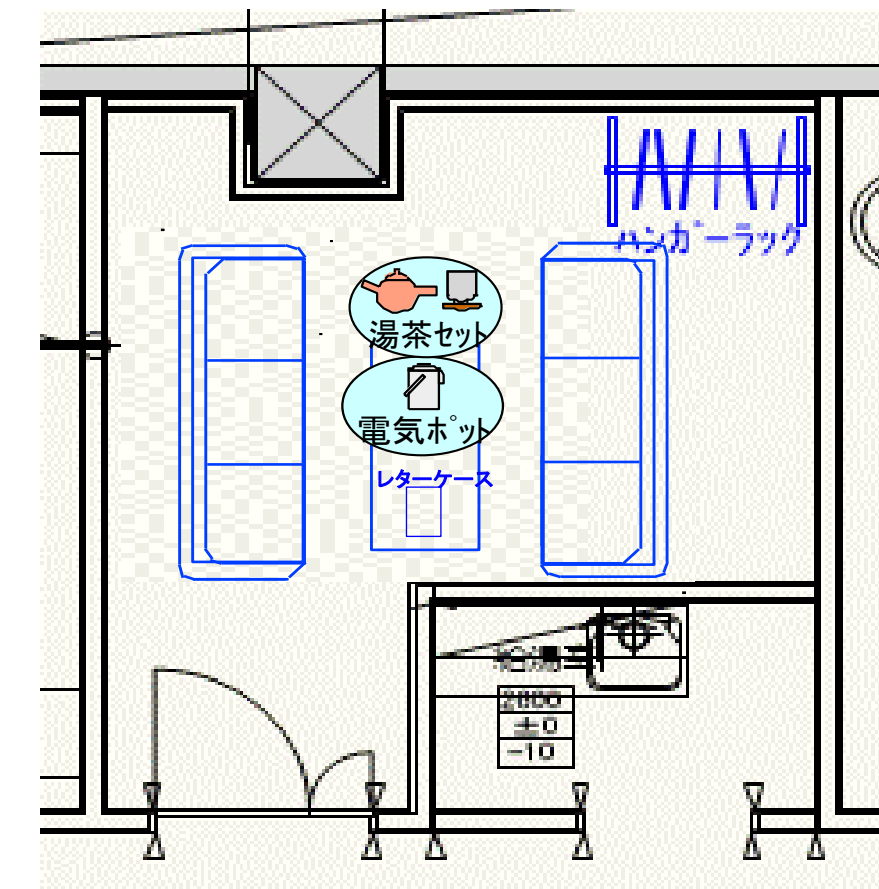


競技	番号	施設名称	設置エリア						
	6	競技役員控室							
No.	品名	仕様・規格	リース	製作	既存	引継	数量	単位	備考
	長机	W1800×D450×H700mm			○		20	台	大会議室分使用
	パイプイス				○		60	脚	大会議室分使用
	ホワイトボード	マーカー・イレイザー付			○		3	台	大会議室分使用
	アングル棚		○				3	台	

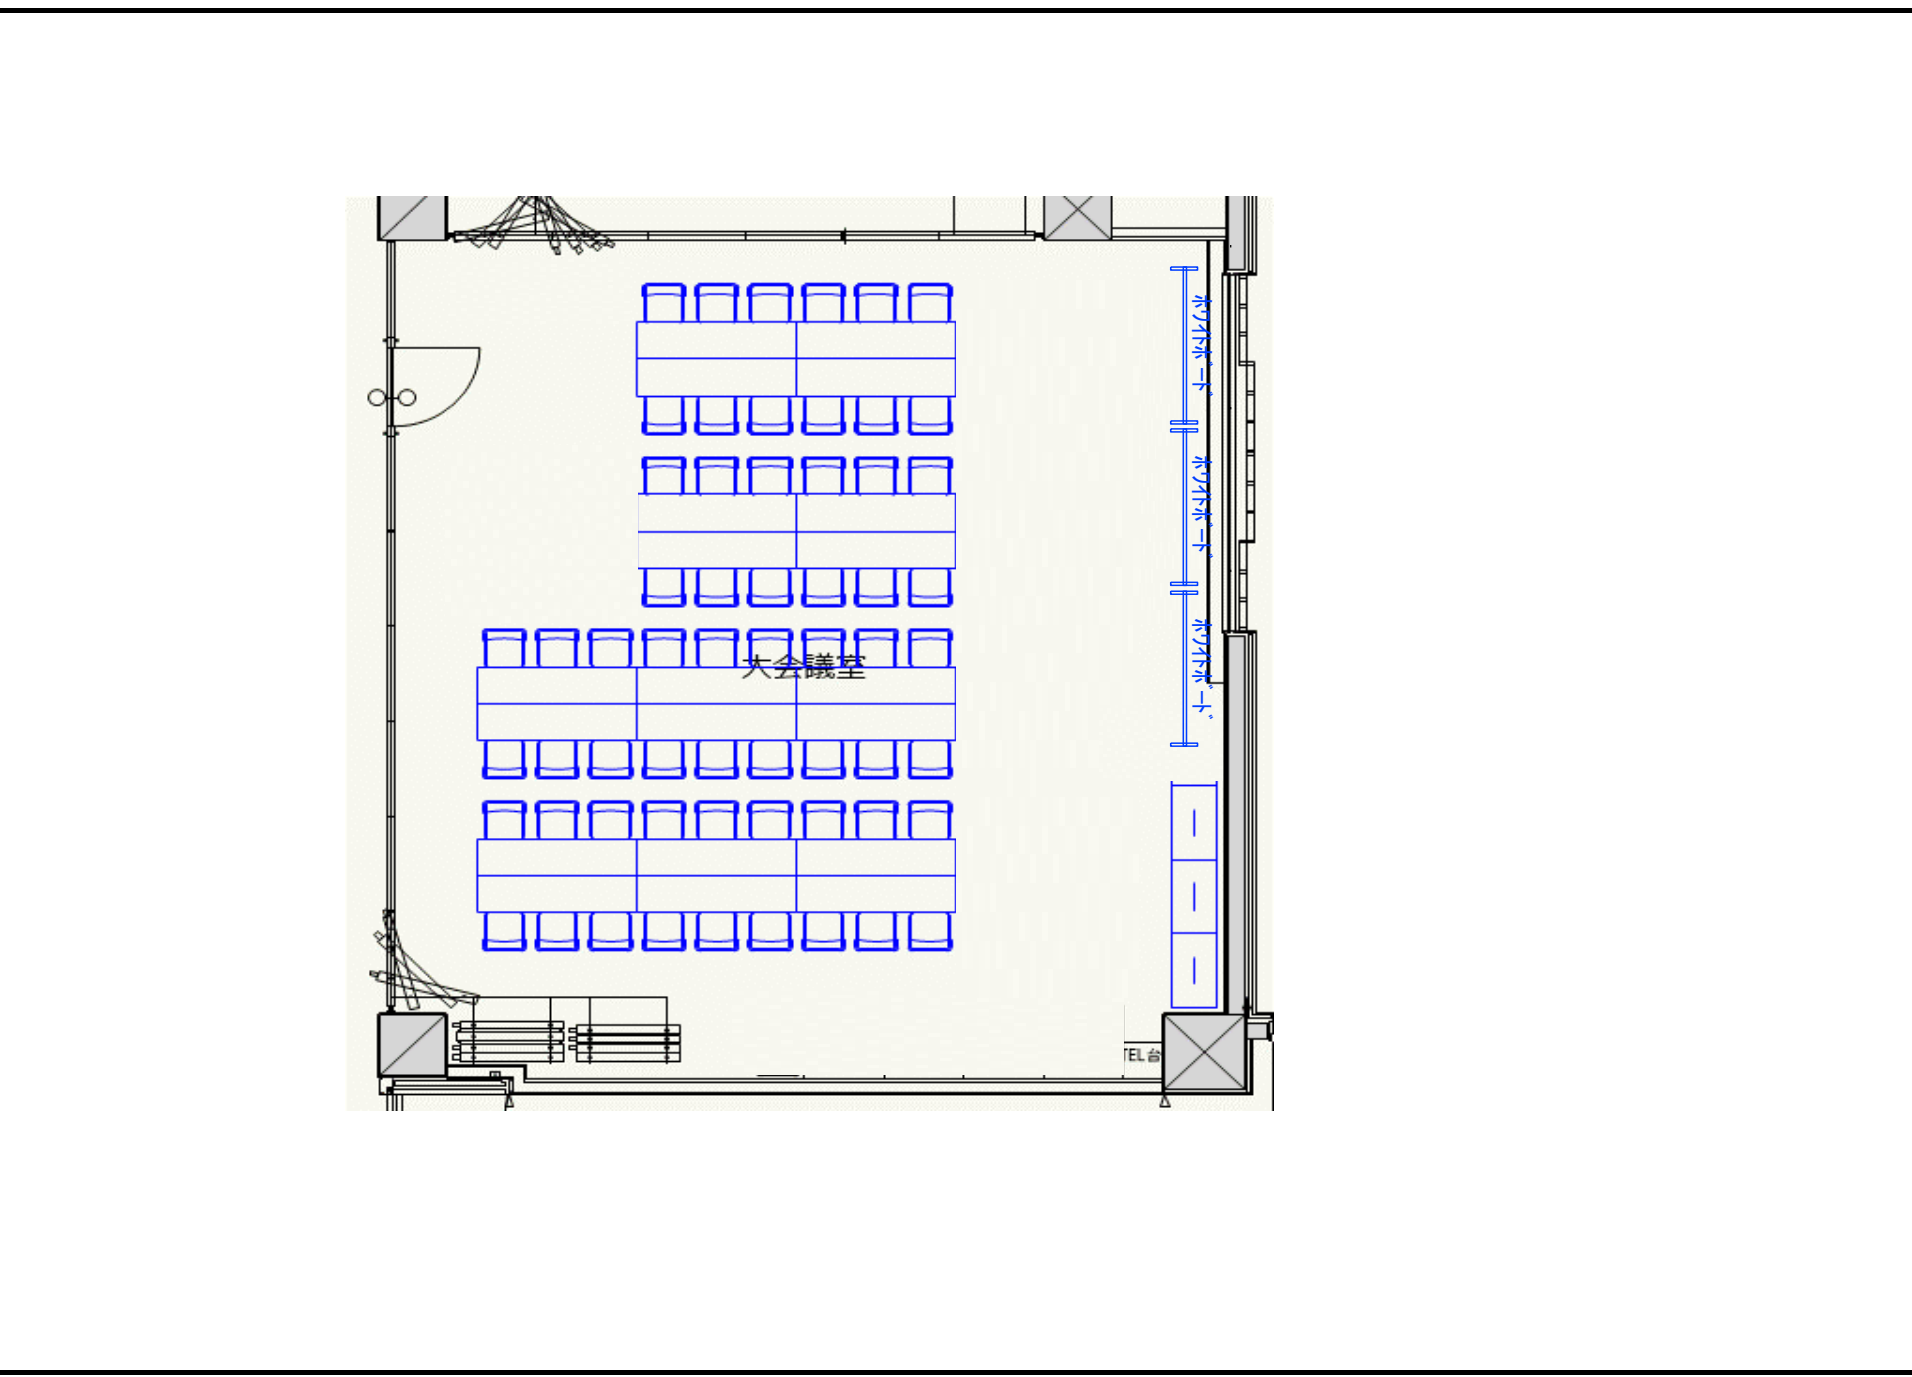


競技	番号	施設名称	設置エリア						
	7	競技会補助員控室							
No.	品名	仕様・規格	リース	製作	既存	引継	数量	単位	備考
	長机	W1800×D450×H700mm			○		8	台	小会議室1分使用
	パイプイス				○		24	脚	小会議室1分使用
	ホワイトボード	マーカー・イレイザー付			○		1	台	小会議室1分使用
	アングル棚		○				2	台	

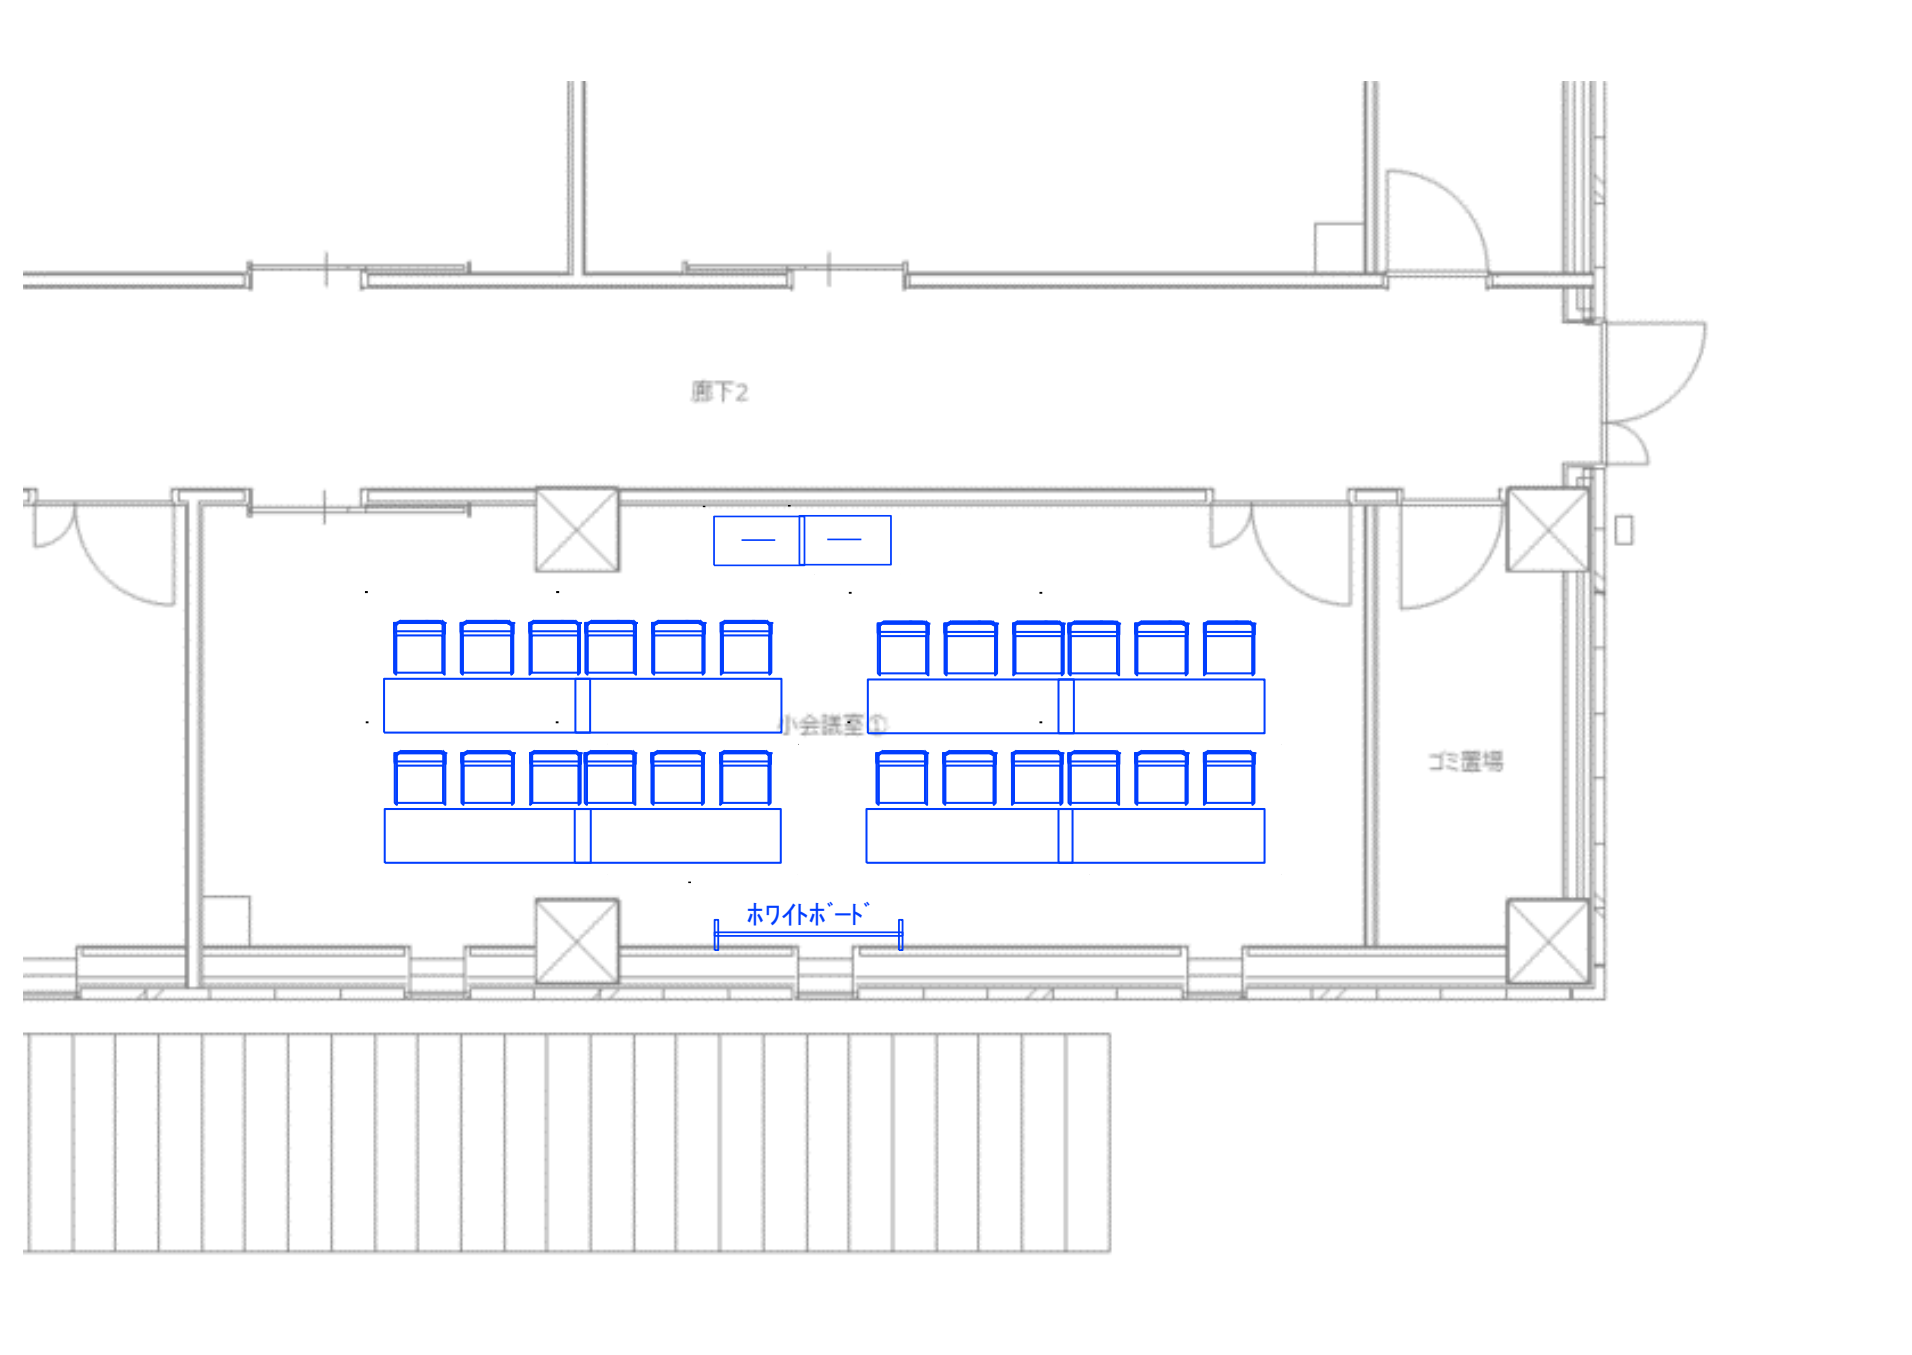


競技	番号	施設名称	設置エリア						
	8	競技会係員控室							
No.	品名	仕様・規格	リース	製作	既存	引継	数量	単位	備考
	7に計上								

 


競技	番号	施設名称	設置エリア						
	9	競技補助員控室							
No.	品名	仕様・規格	リース	製作	既存	引継	数量	単位	備考
	長机	W1800×D450×H700mm			○		8	台	小会議室4分使用
	パイプイス				○		24	脚	小会議室4分使用
	ホワイトボード	マーカー・イレイザー付			○		1	台	小会議室4分使用

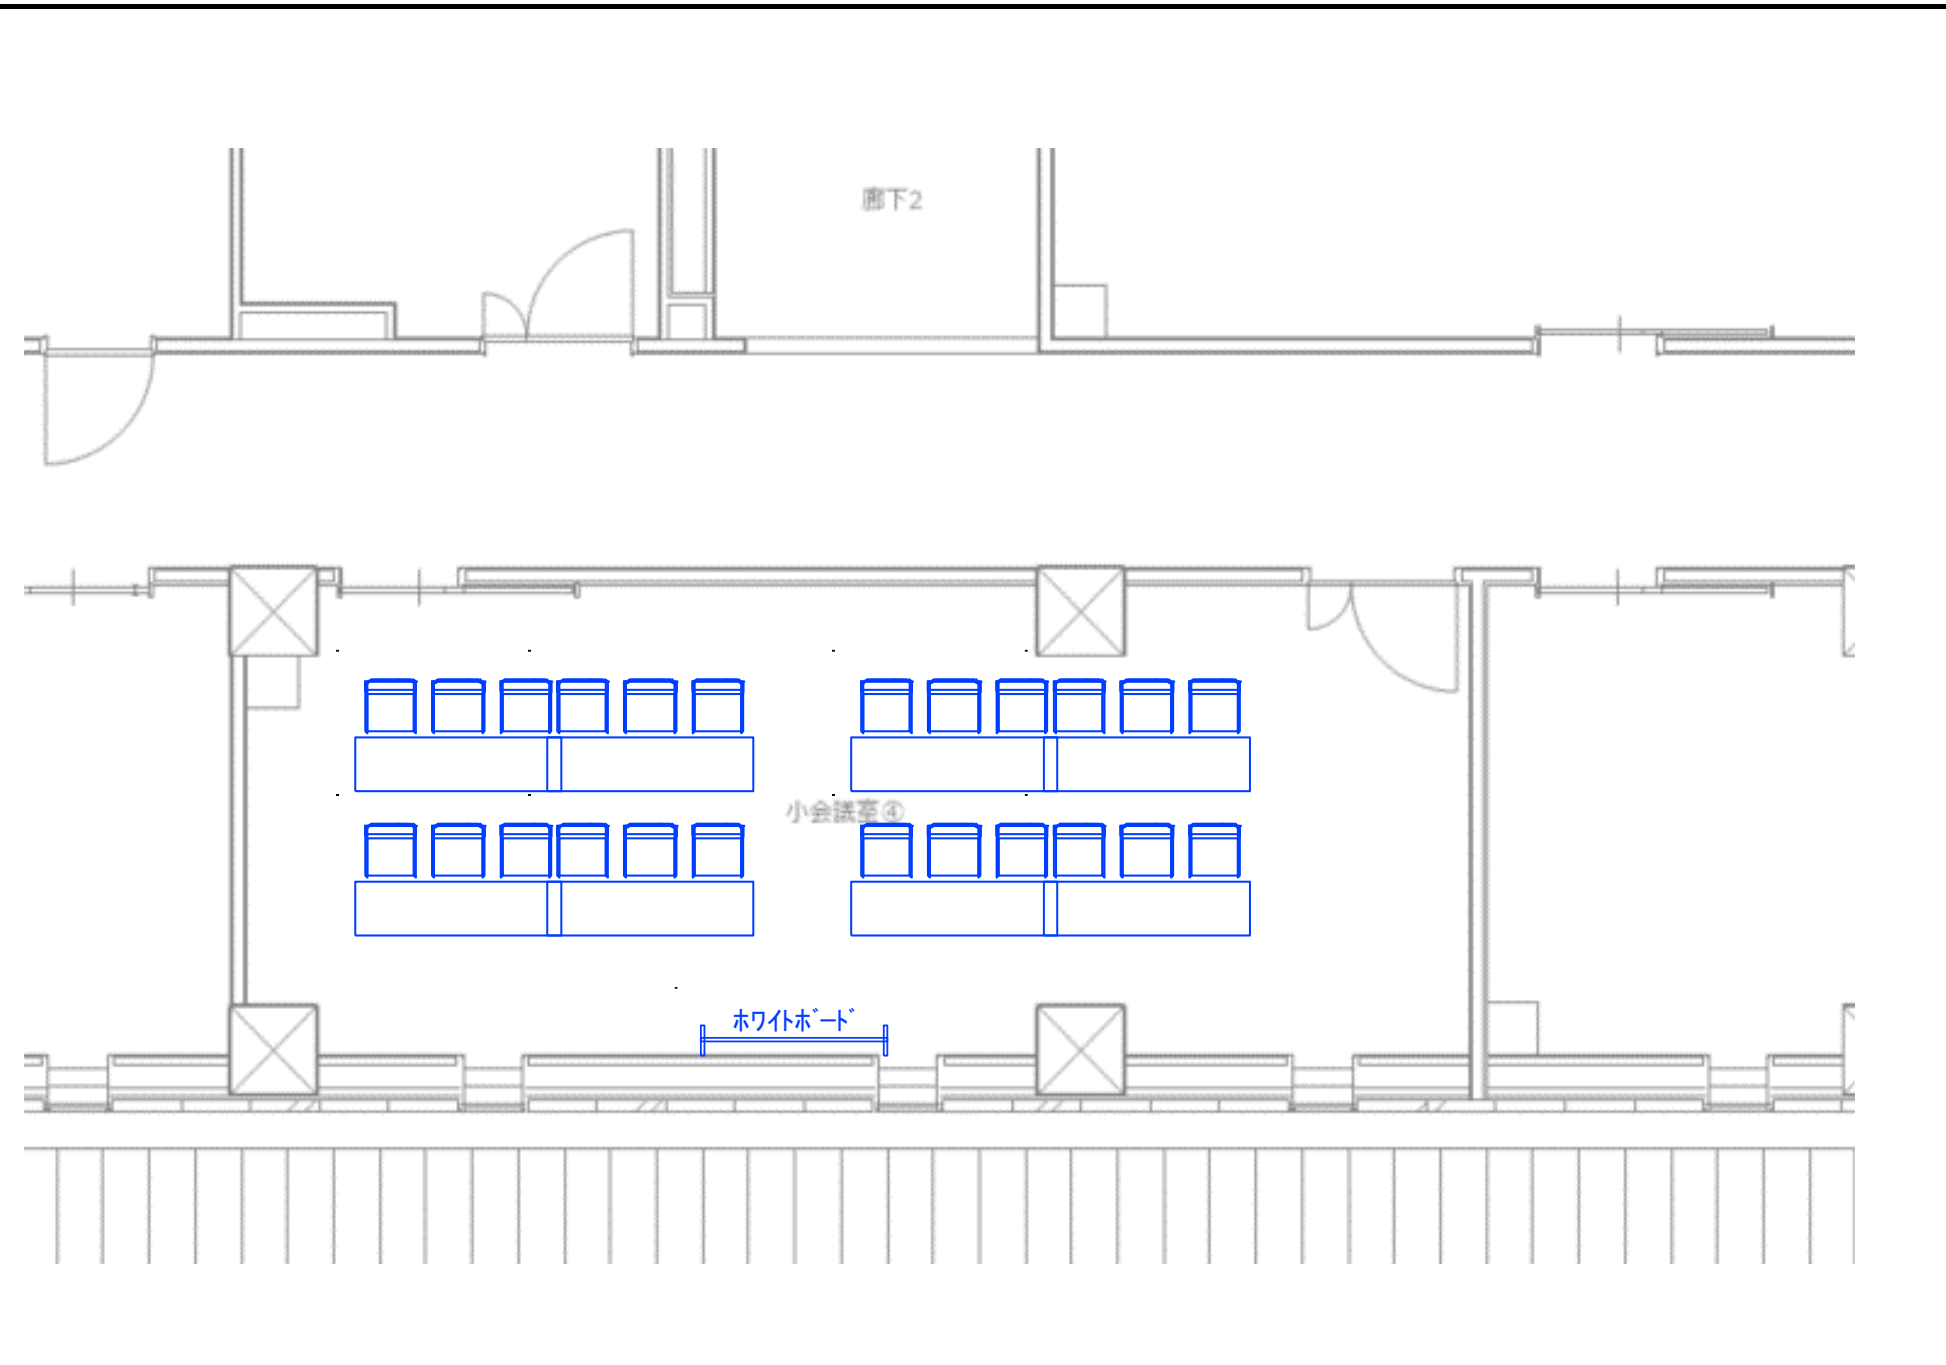


競技		番号	施設名称				設置エリア			
		10	視察員・報道員控室							
No.	品名	仕様・規格		リース	製作	既存	引継	数量	単位	備考
<トレーニングルーム>										
	長机	450×1800	○					4	台	
	パイプイス				○			12	脚	メインアリーナ分使用
	コードリール		○					2	台	
	OAタップ		○					4	個	
	床養生					○		1	式	メインアリーナ分使用

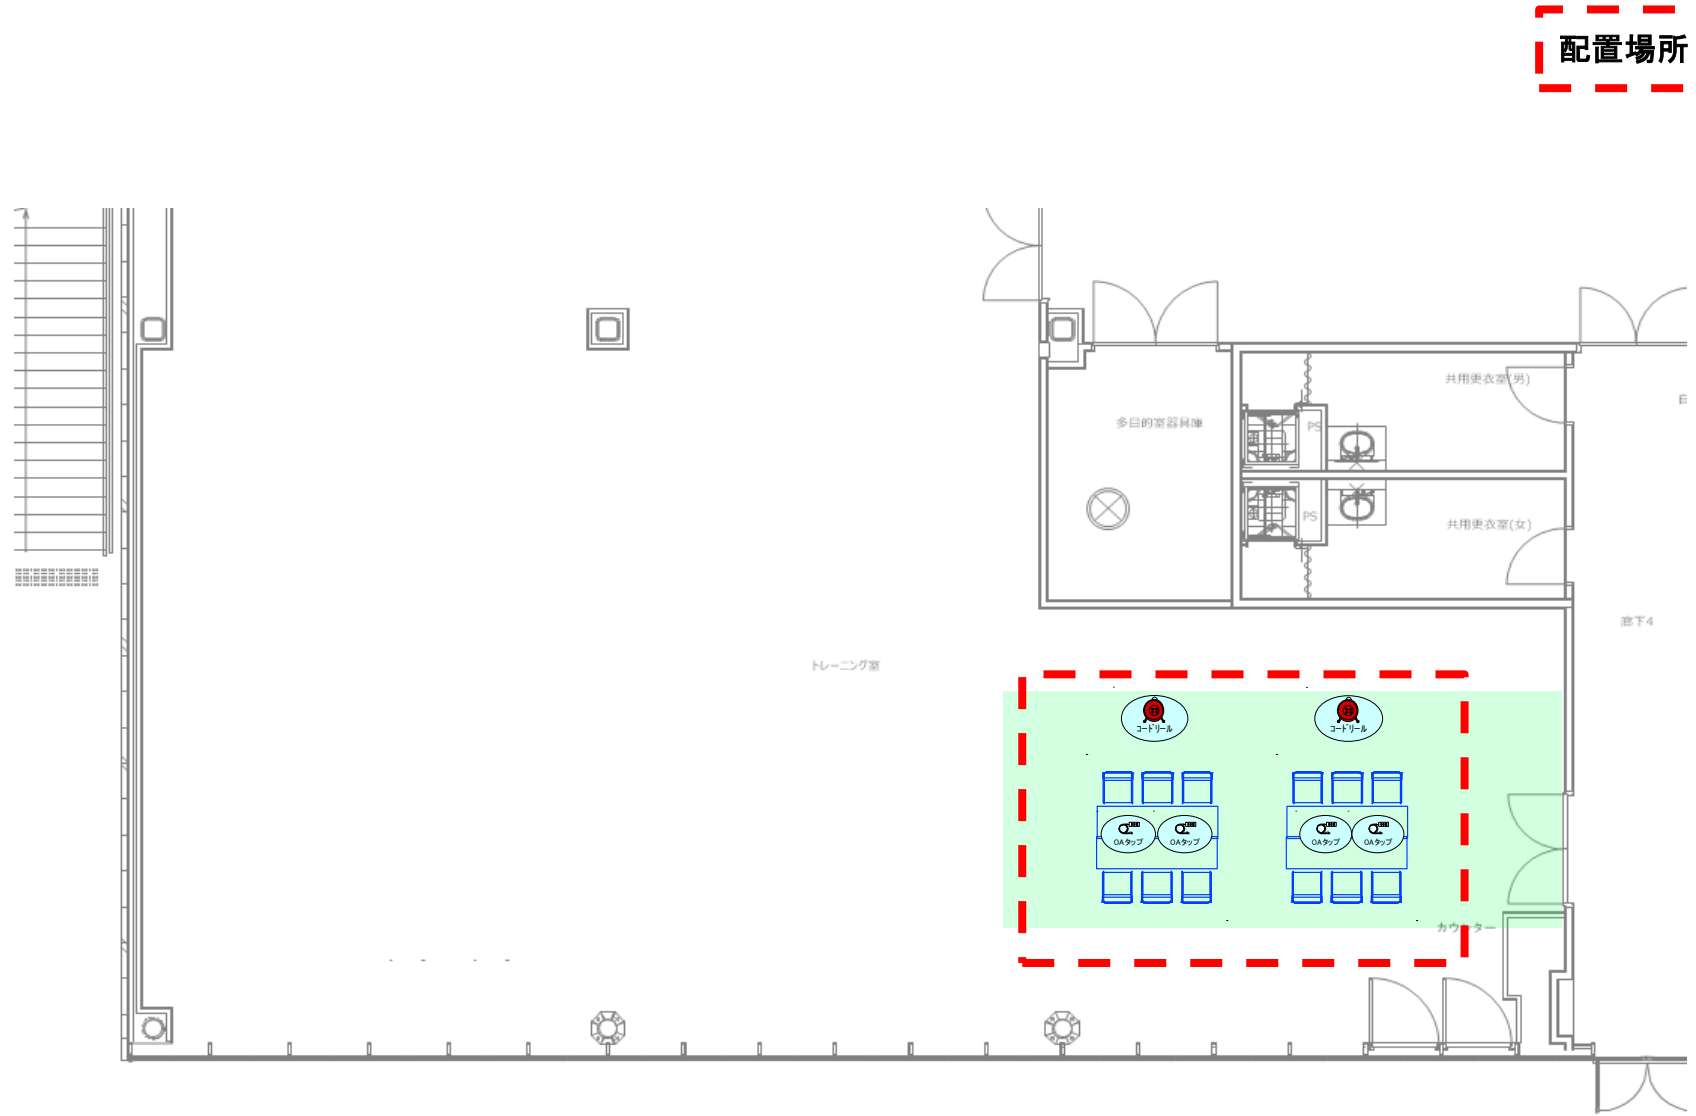


競技		番号	施設名称				設置エリア			
		11	インタビューコーナー							
No.	品名	仕様・規格		リース	製作	既存	引継	数量	単位	備考

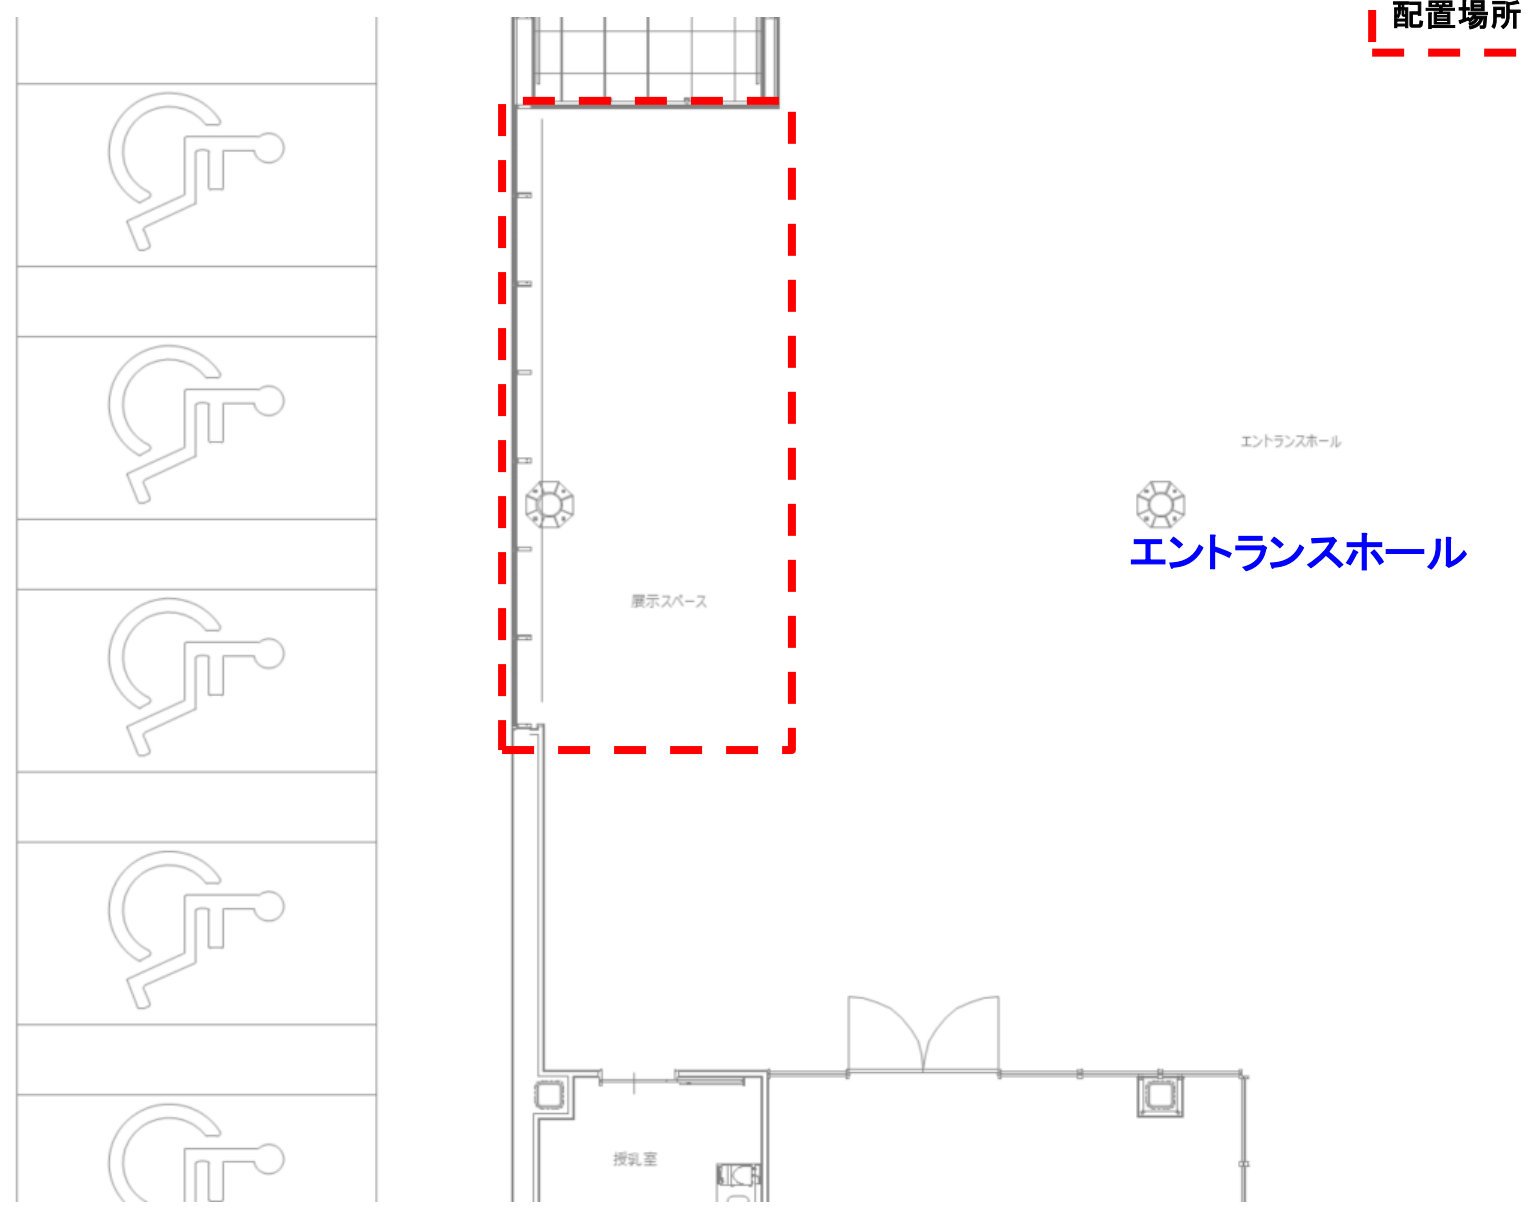


競技		番号	施設名称					設置エリア		
		12	会場案内図							
No.	品名	仕様・規格	リース	製作	既存	引継	数量	単位	備考	
	会場案内図(1F・2F)	看板工事にて計上		○			2	式		

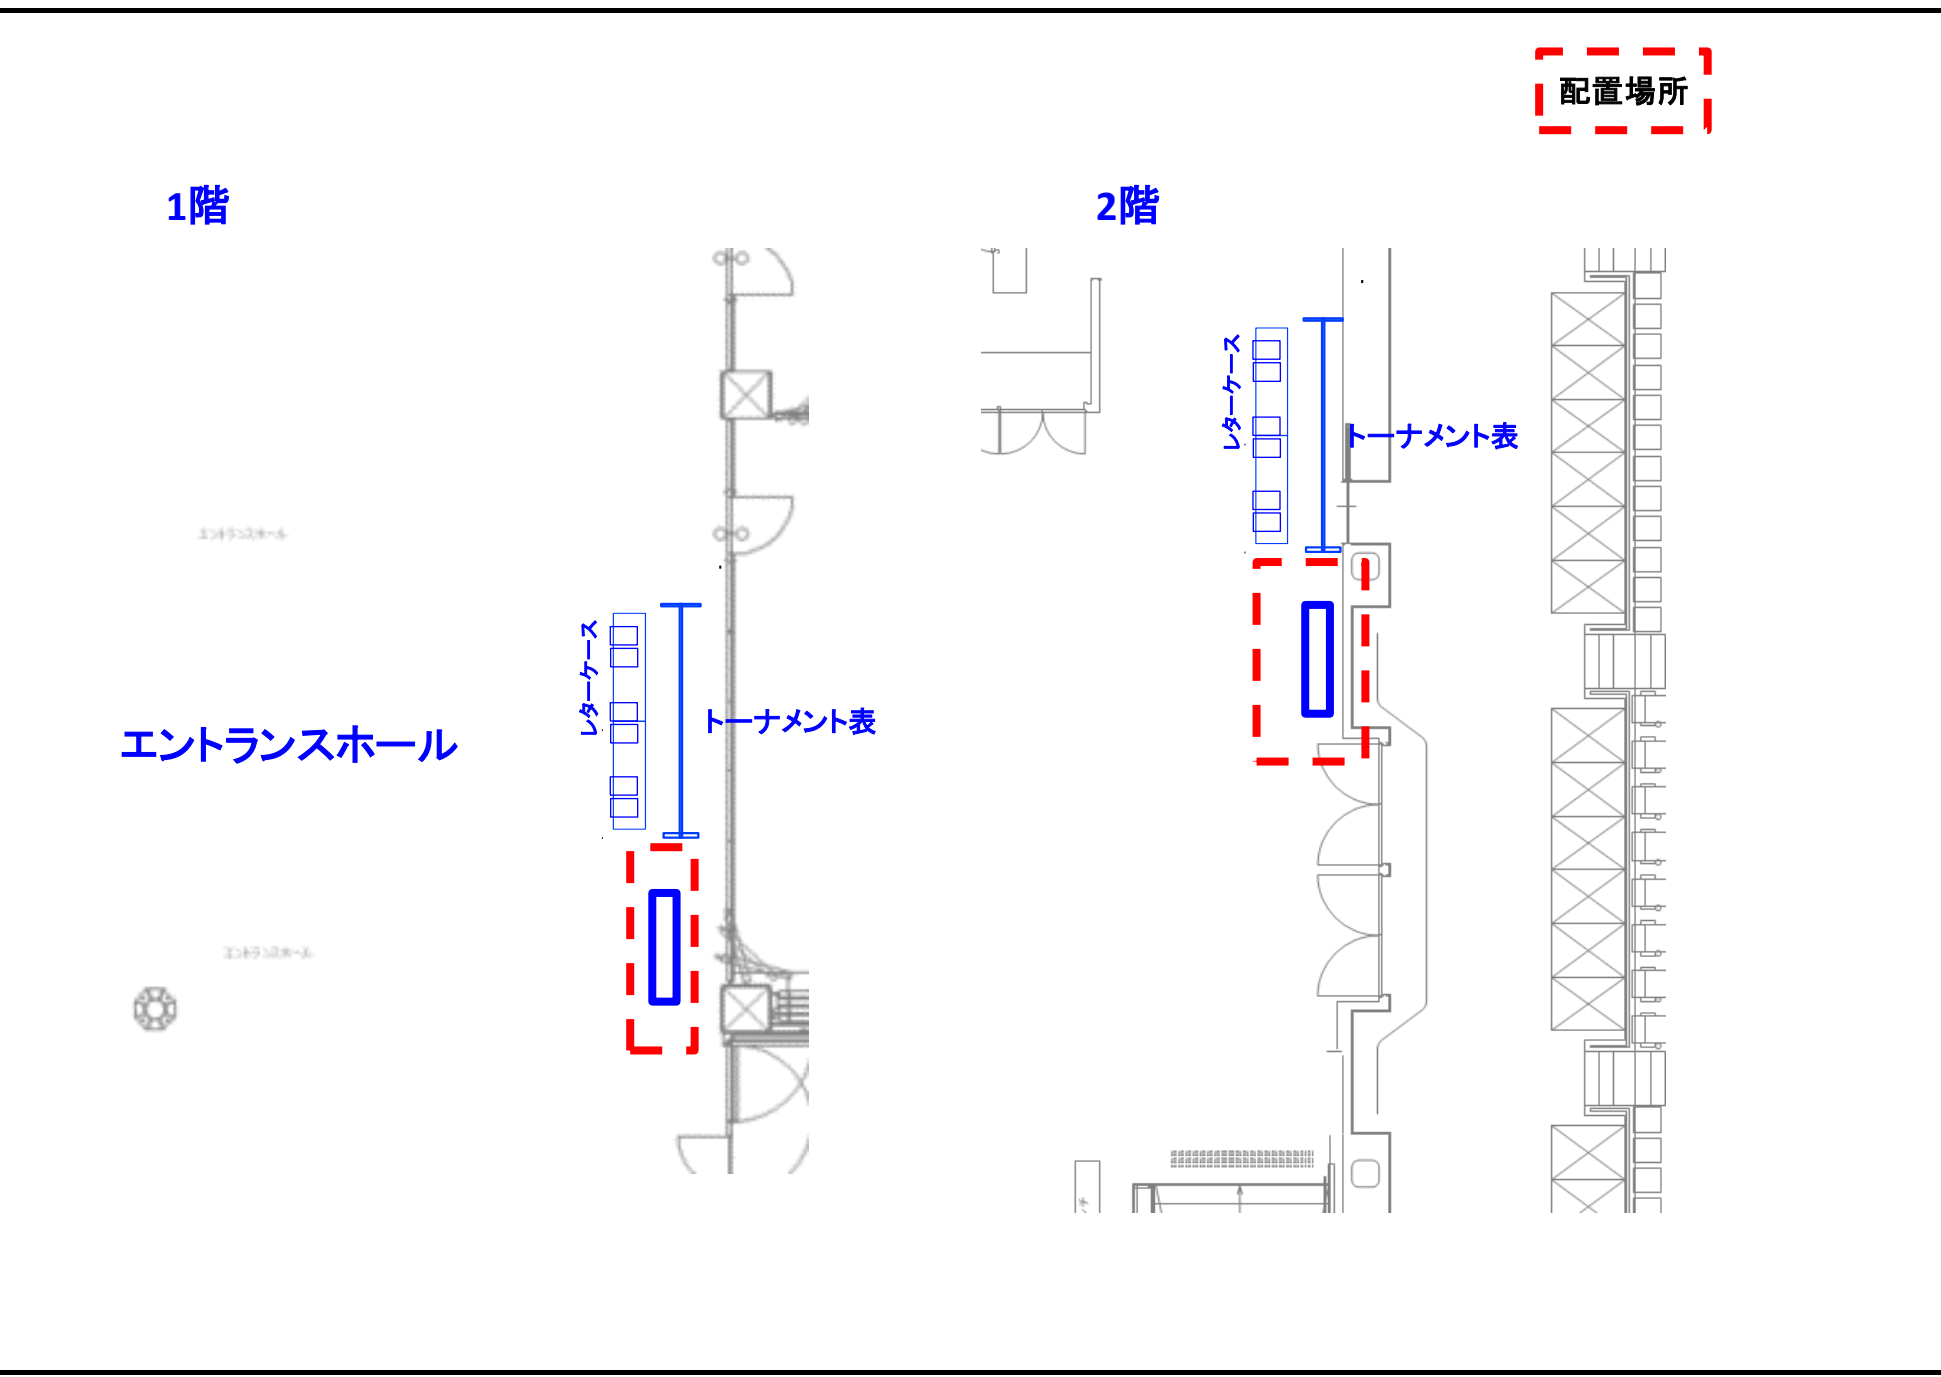

競技		番号	施設名称					設置エリア		
		13	記録速報所・トーナメント表							
No.	品名	仕様・規格	リース	製作	既存	引継	数量	単位	備考	
(1F)	長机	450×1800	○				2	台		
	レターケース	A4 5段	○				6	台		
	トーナメント表	看板工事にて計上		○			1	式		
(2F)	長机	450×1800	○				2	台		
	レターケース	A4 5段	○				6	台		
	トーナメント表	看板工事にて計上		○			1	式		

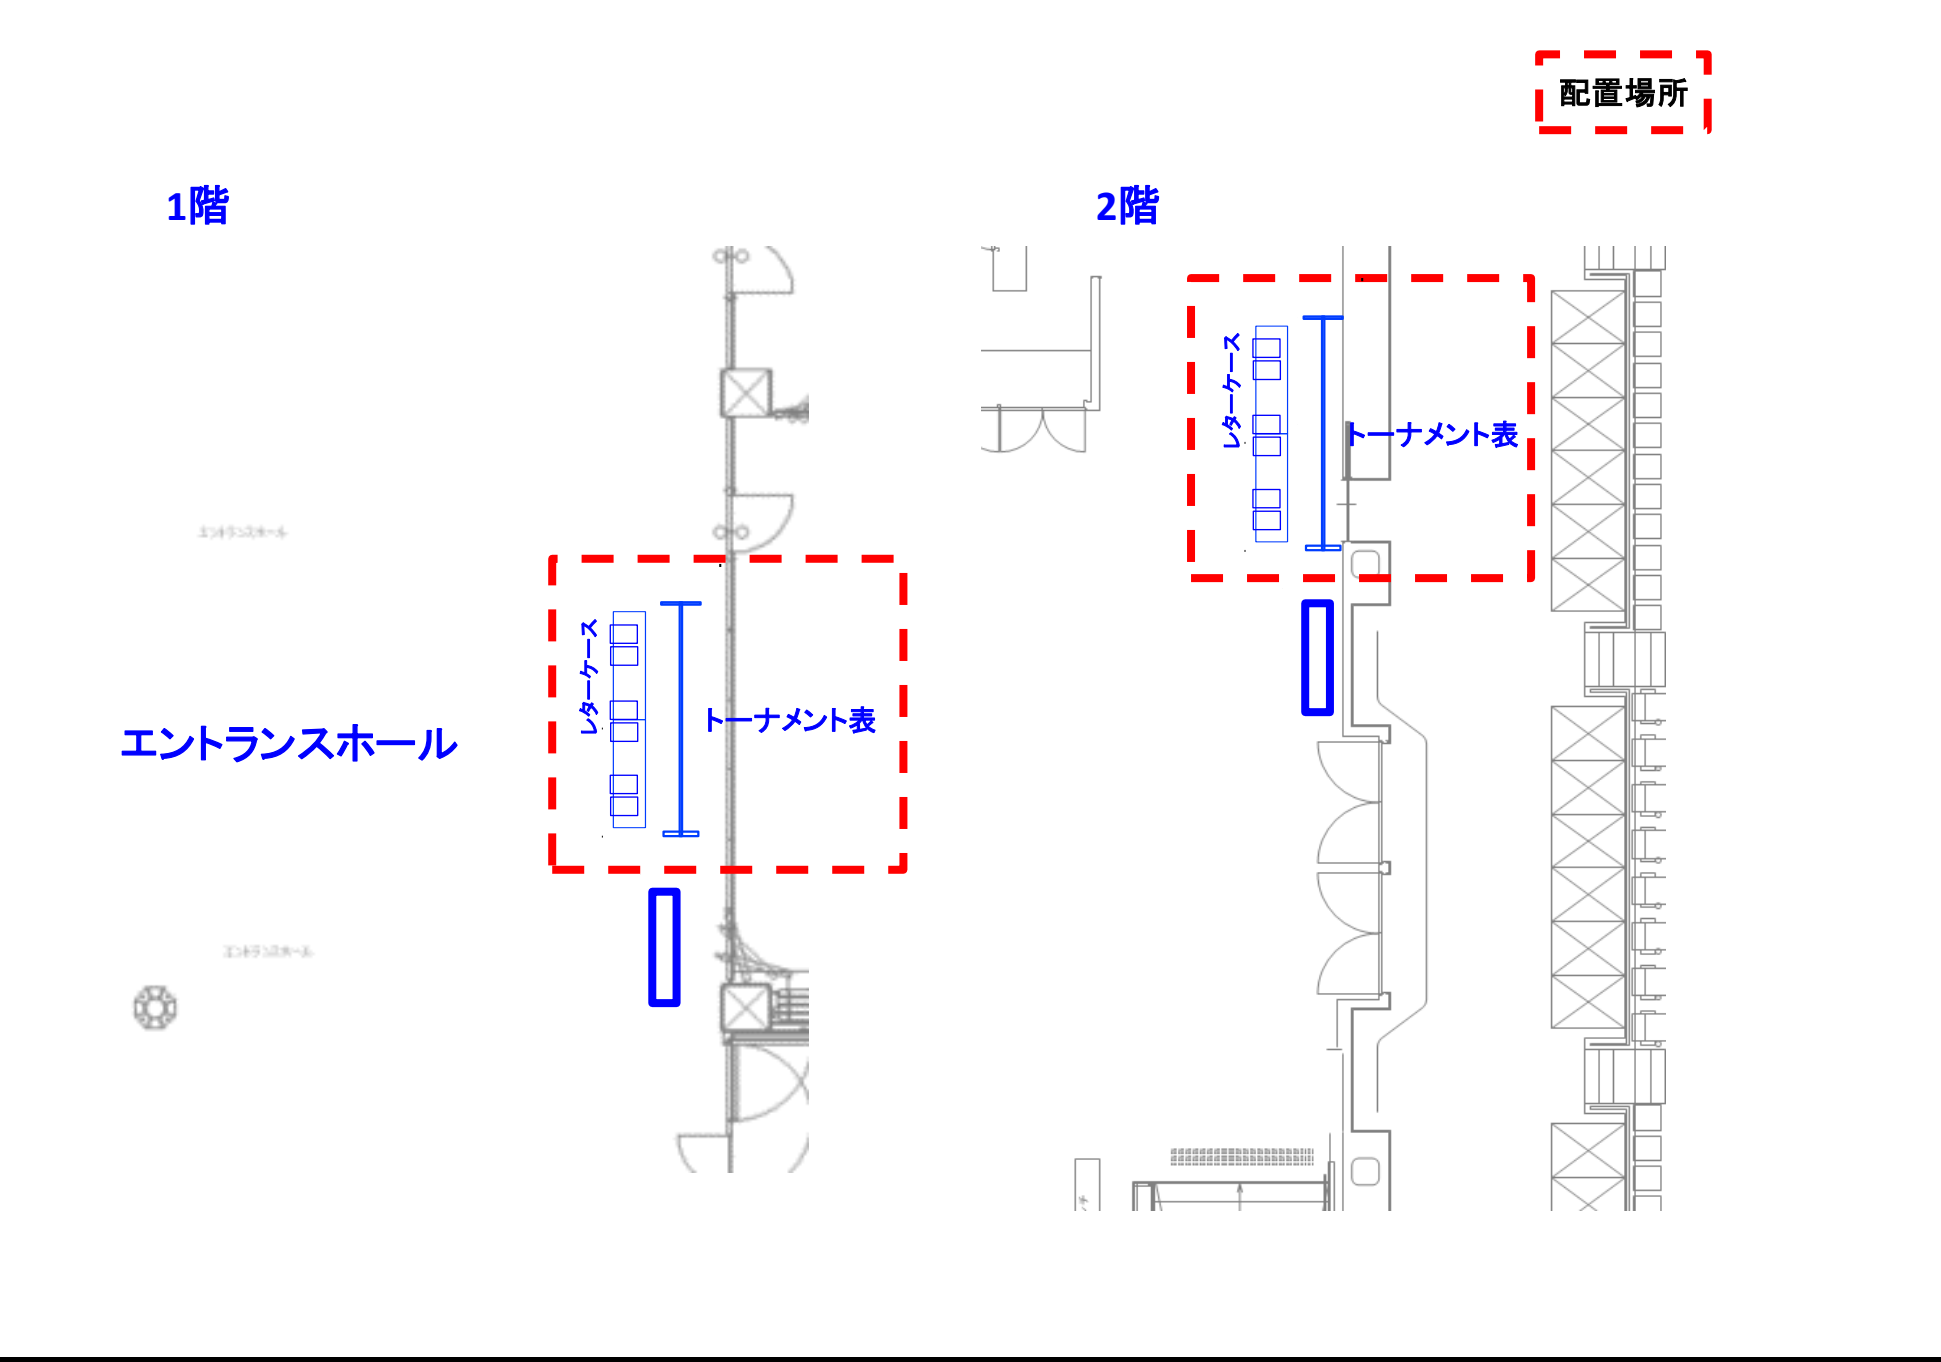


競技	番号	施設名称	設置エリア						
	14	受付(選手・監督)							
No.	品名	仕様・規格	リース	製作	既存	引継	数量	単位	備考
	長机	W1800×D450×H700mm	○				2	台	
	パイプイス				○		6	脚	メインアリーナ分使用
	ホワイトボード	マーカー・イレイザー付	○				1	台	
	アングル棚		○				1	台	

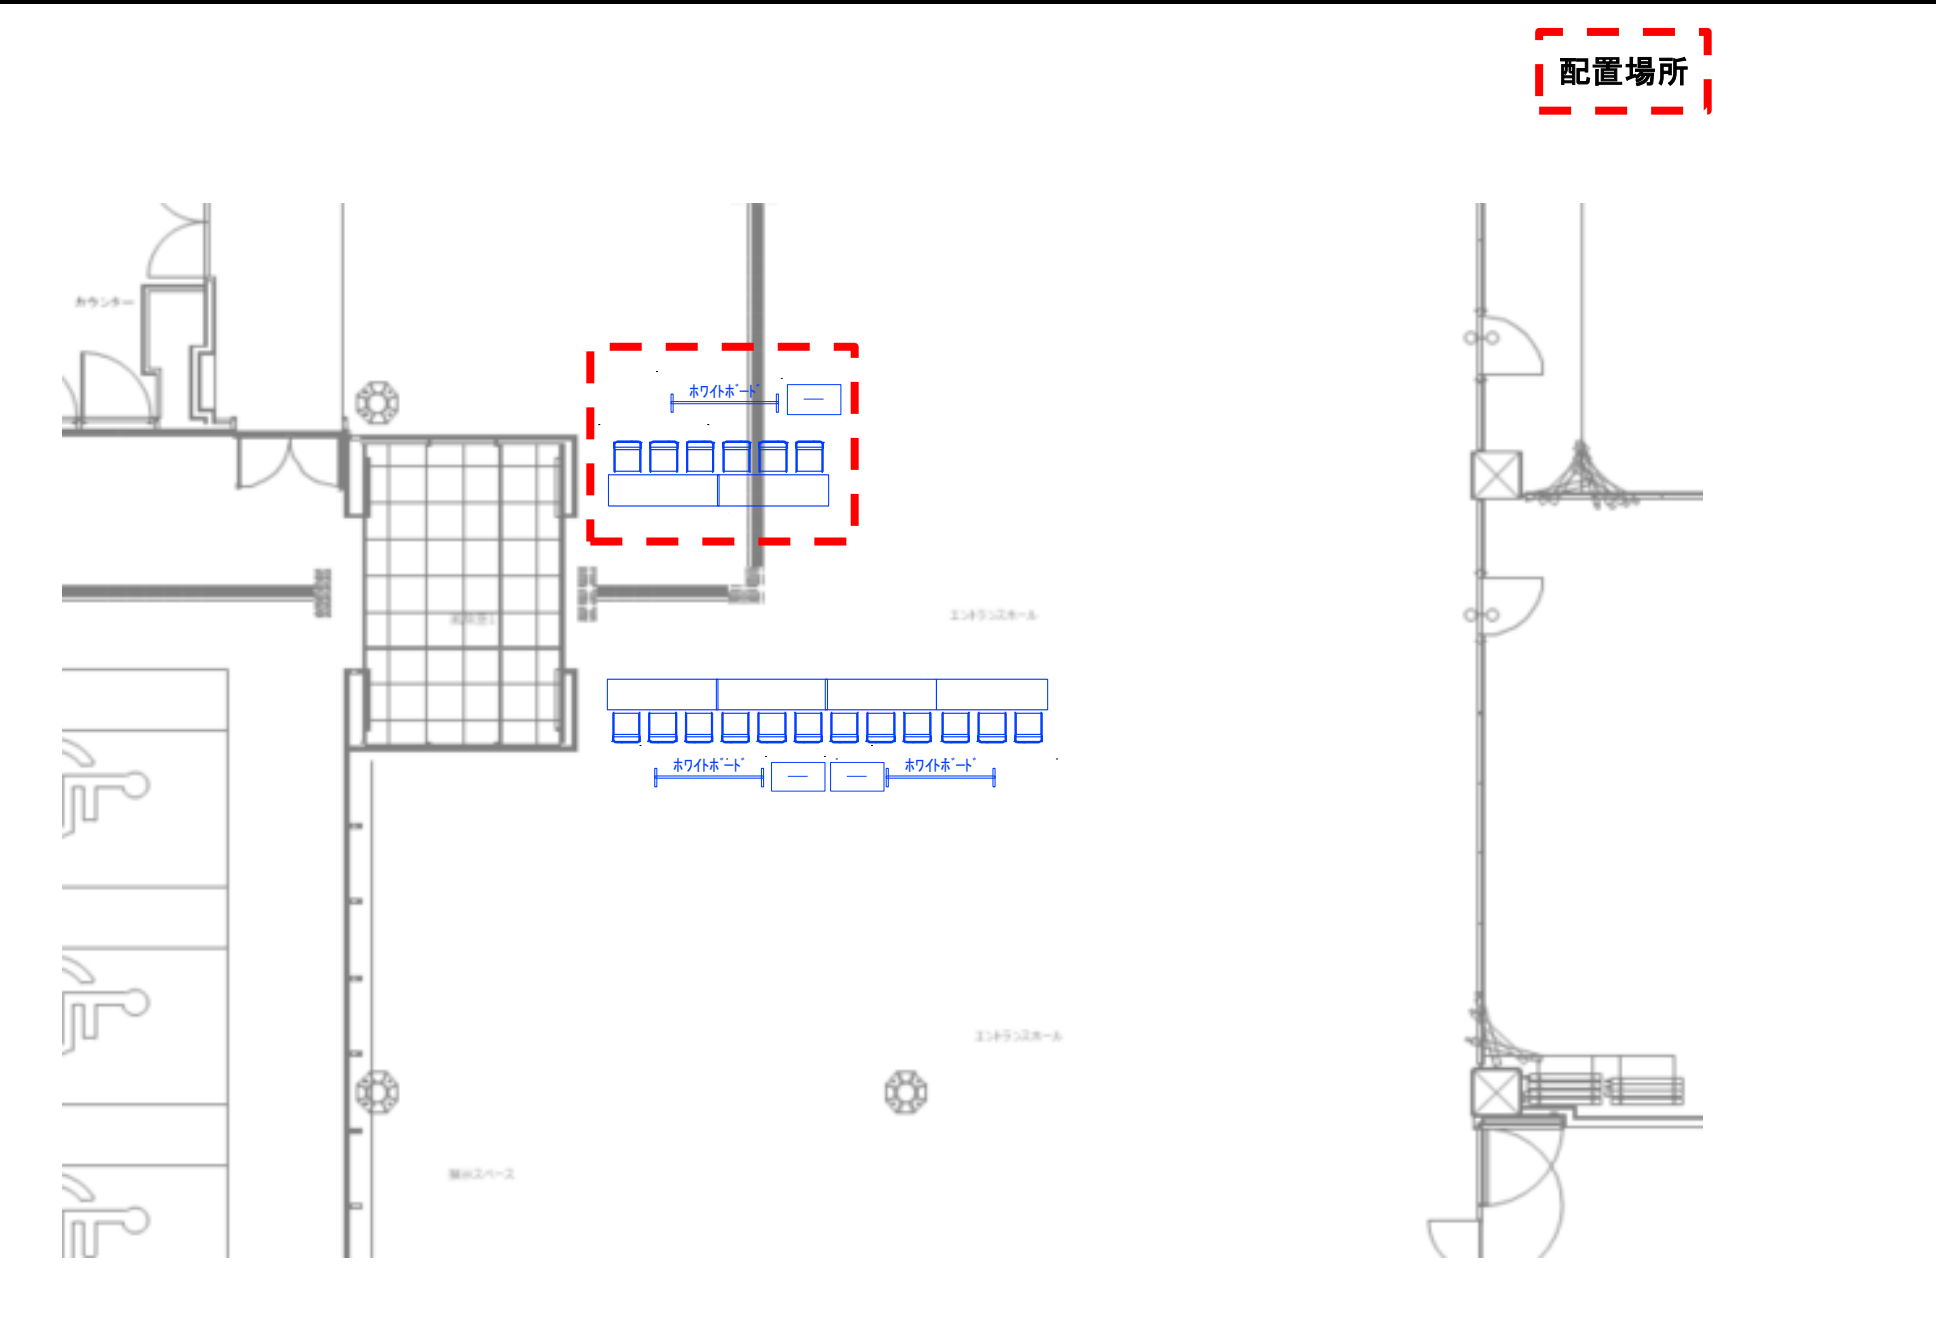


配置場所

競技	番号	施設名称	設置エリア						
	15-1	受付(関係者)							
No.	品名	仕様・規格	リース	製作	既存	引継	数量	単位	備考
	長机	W1800×D450×H700mm	○				2	台	
	パイプイス				○		6	脚	メインアリーナ分使用
	ホワイトボード	マーカー・イレイザー付	○				1	台	
	アングル棚		○				1	台	

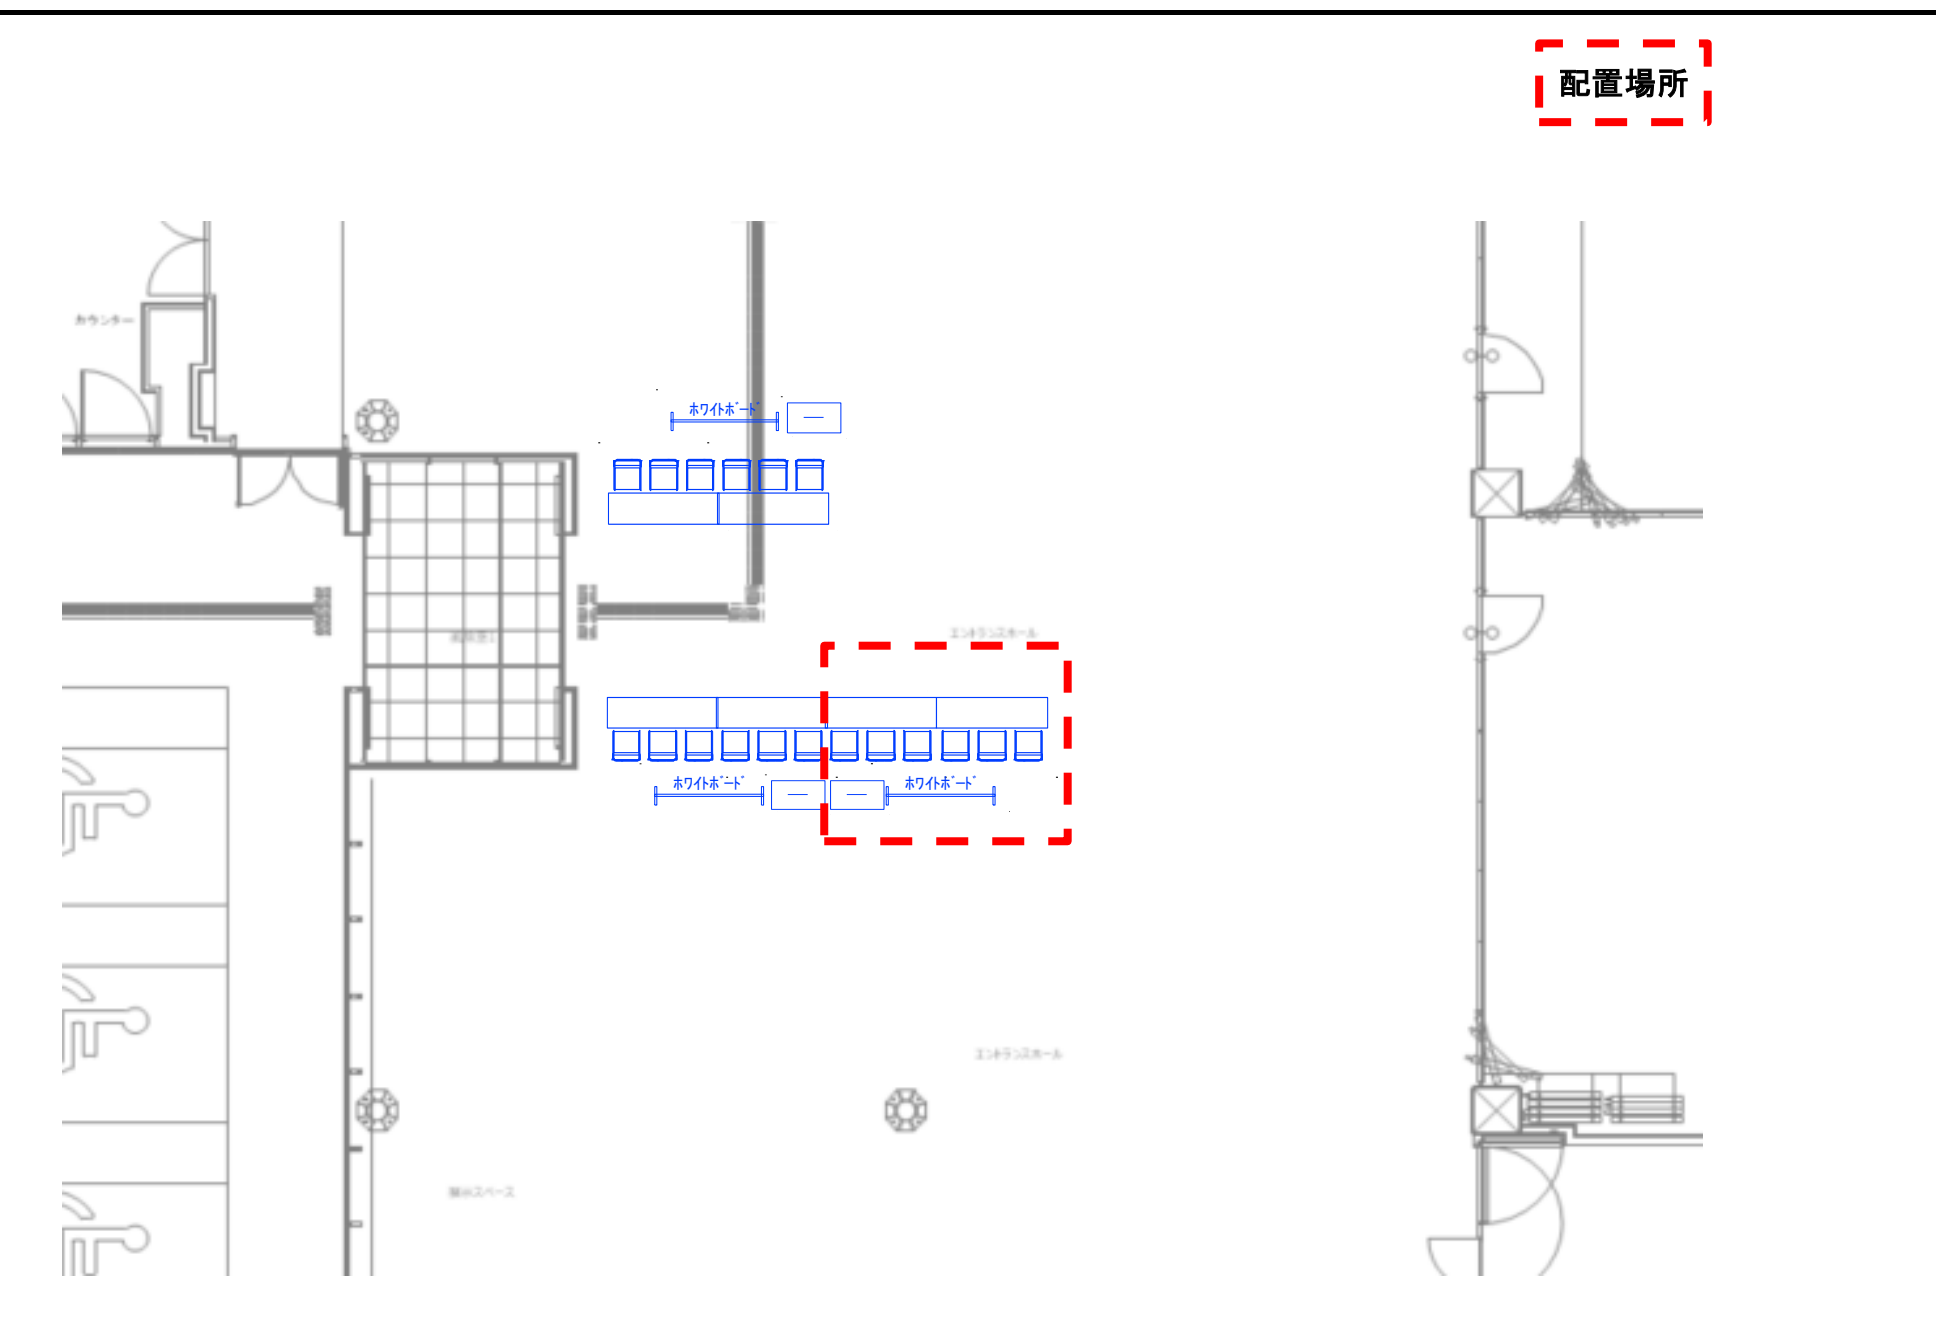


配置場所


競技	番号	施設名称	設置エリア						
	15-2	受付(行政)							
No.	品名	仕様・規格	リース	製作	既存	引継	数量	単位	備考
	長机	W1800×D450×H700mm	○				2	台	
	パイプイス				○		6	脚	メインアリーナ分使用
	ホワイトボード	マーカー・イレイザー付	○				1	台	
	アングル棚		○				1	台	

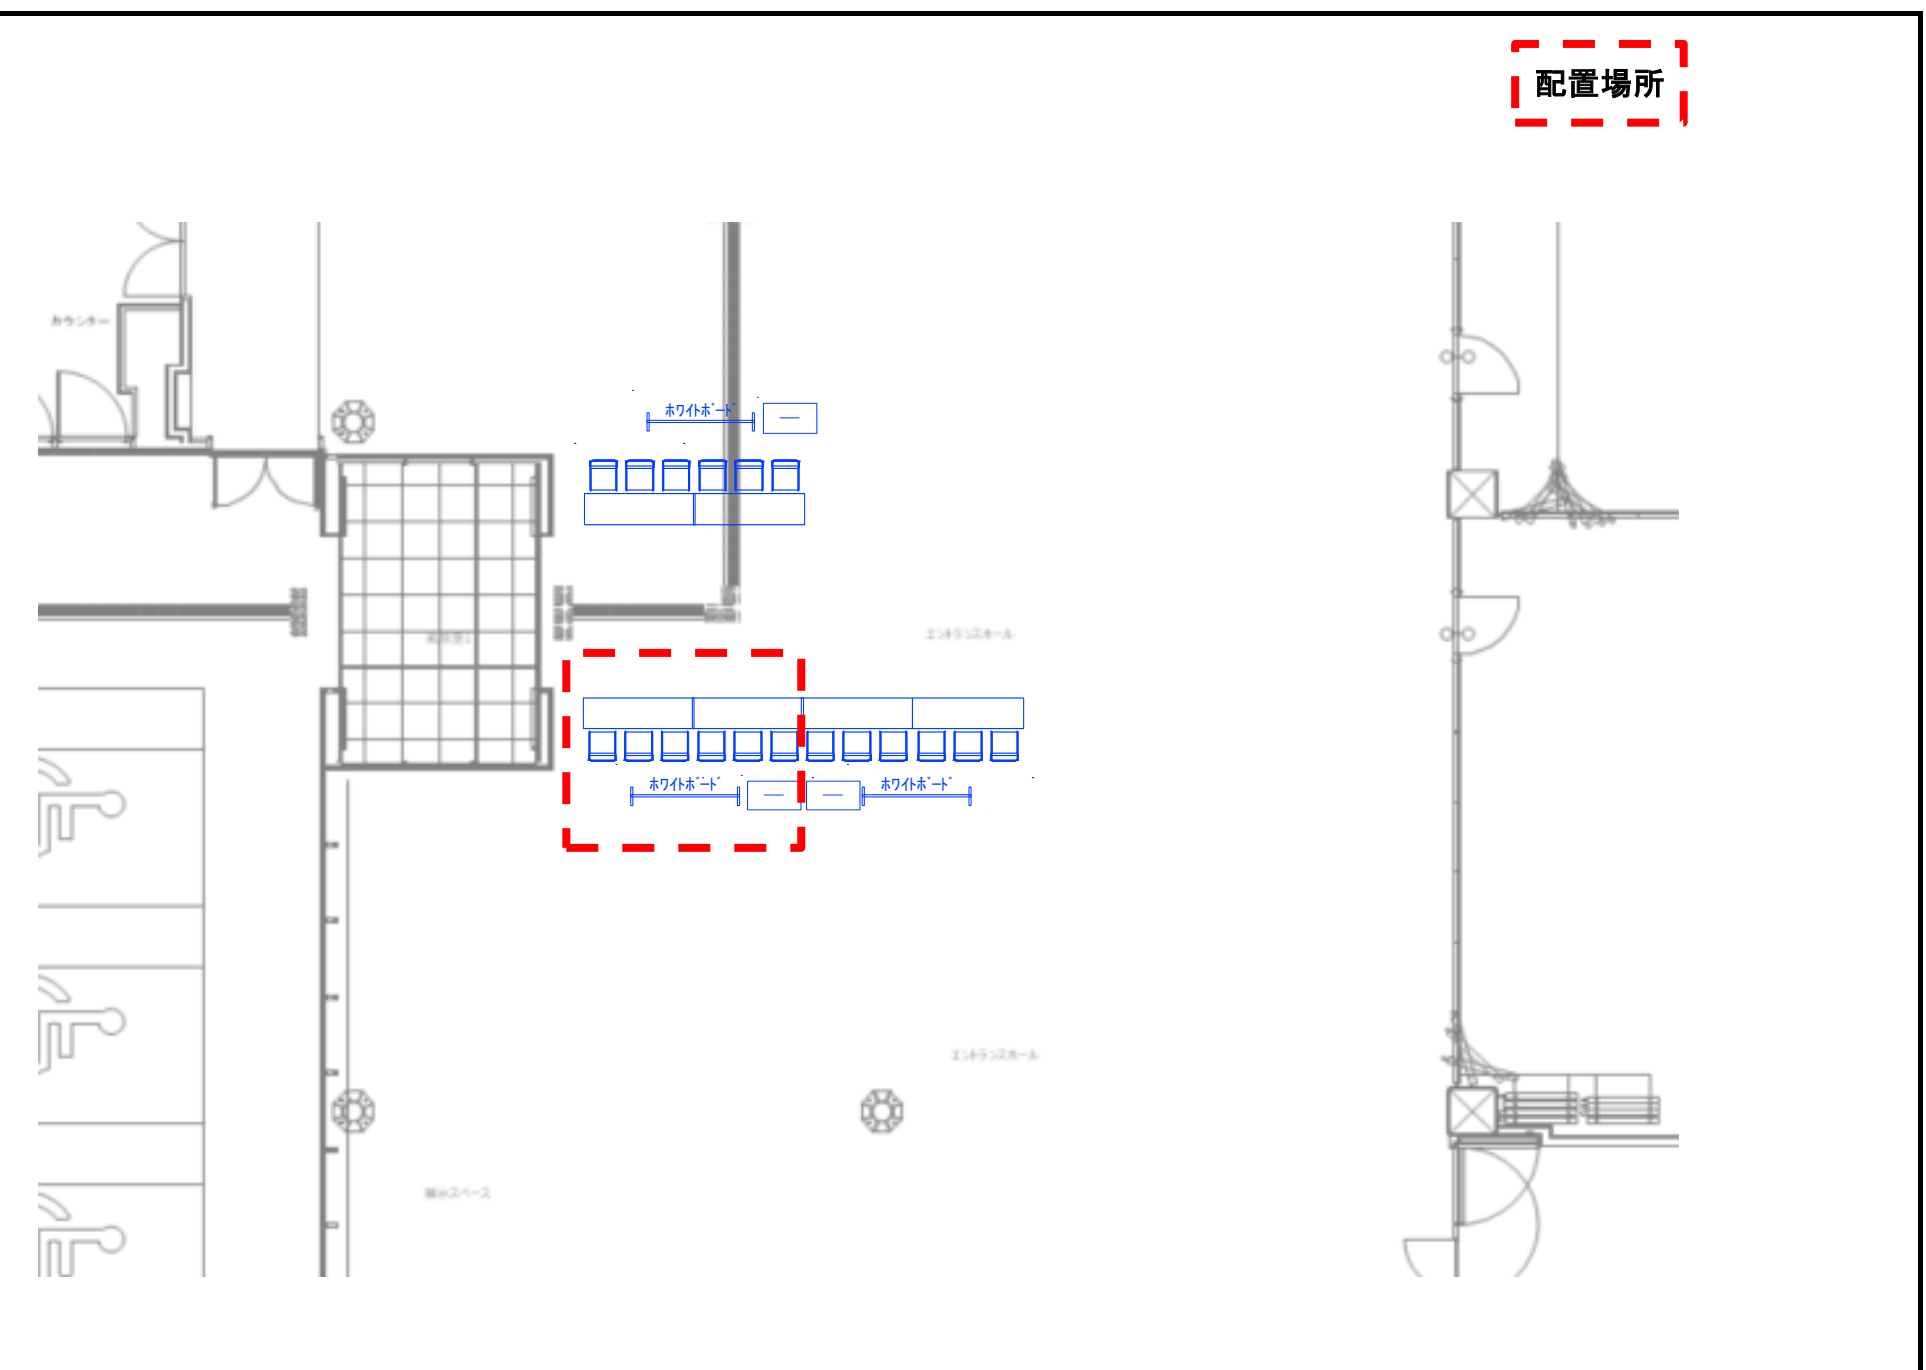


競技	番号	施設名称	設置エリア						
	16	救護室							
No.	品名	仕様・規格	リース	製作	既存	引継	数量	単位	備考
	アングル棚	W900×D450×H1800	○				1	台	
	簡易ベット				○		1	台	医務室分使用
	布団セット	敷布団、掛布団、シーツ、枕	○				1	式	
	診察台	枕付き			○		1	台	医務室分使用
	布パーテーション				○		2	枚	医務室分使用
	医療用洗面台	スタンド付き			○		1	台	医務室分使用
	担架		○				1	本	
	事務机				○		1	台	医務室分使用
	回転丸椅子				○		2	台	医務室分使用
	クーラーボックス	45L	○				1	台	
	車椅子				○		1	台	医務室分使用
	AED				○		1	台	
	脱衣カゴ		○				2	個	

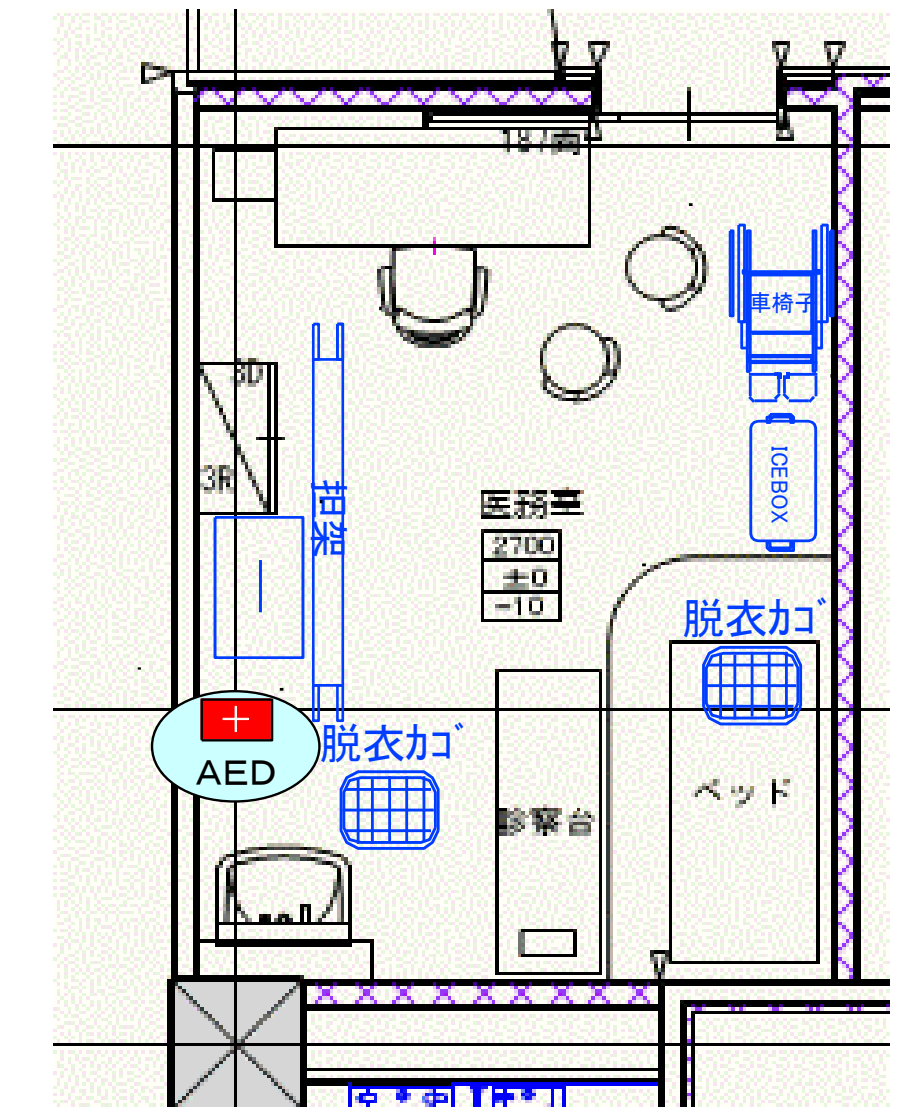


競技	番号	施設名称					設置エリア				
	17	選手アップ場									
No.	品名	仕様・規格			リース	製作	既存	引継	数量	単位	備考
	2Fランニングコース使用						○		48	枚	
	卓球フェンス	仕切り用									
	多目的広場	フットサルコート									

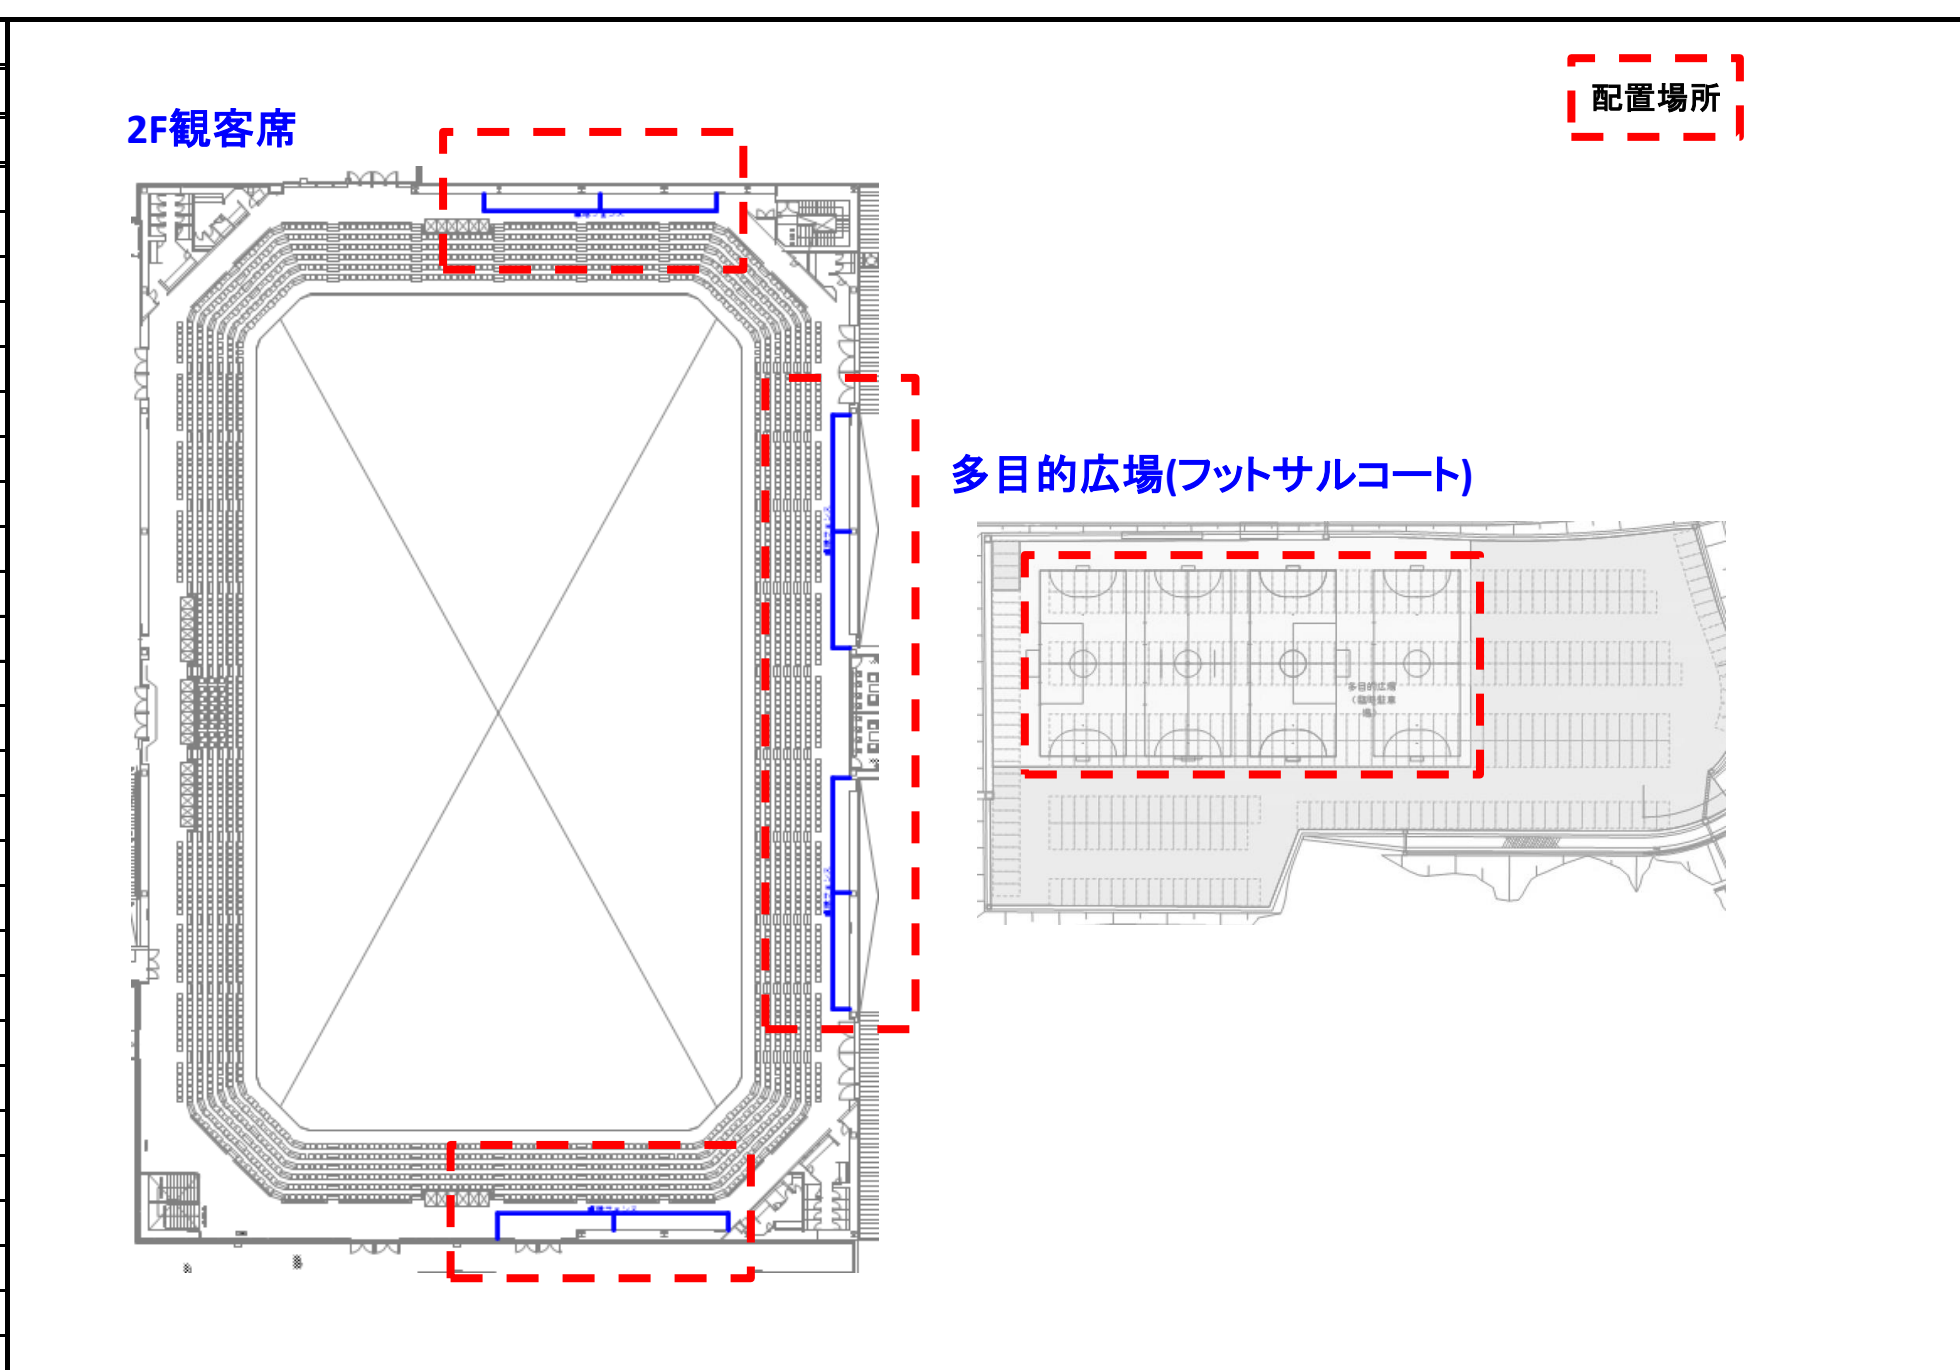

競技	番号	施設名称					設置エリア				
	18	男子審判員更衣室									
No.	品名	仕様・規格			リース	製作	既存	引継	数量	単位	備考
	既存利用										


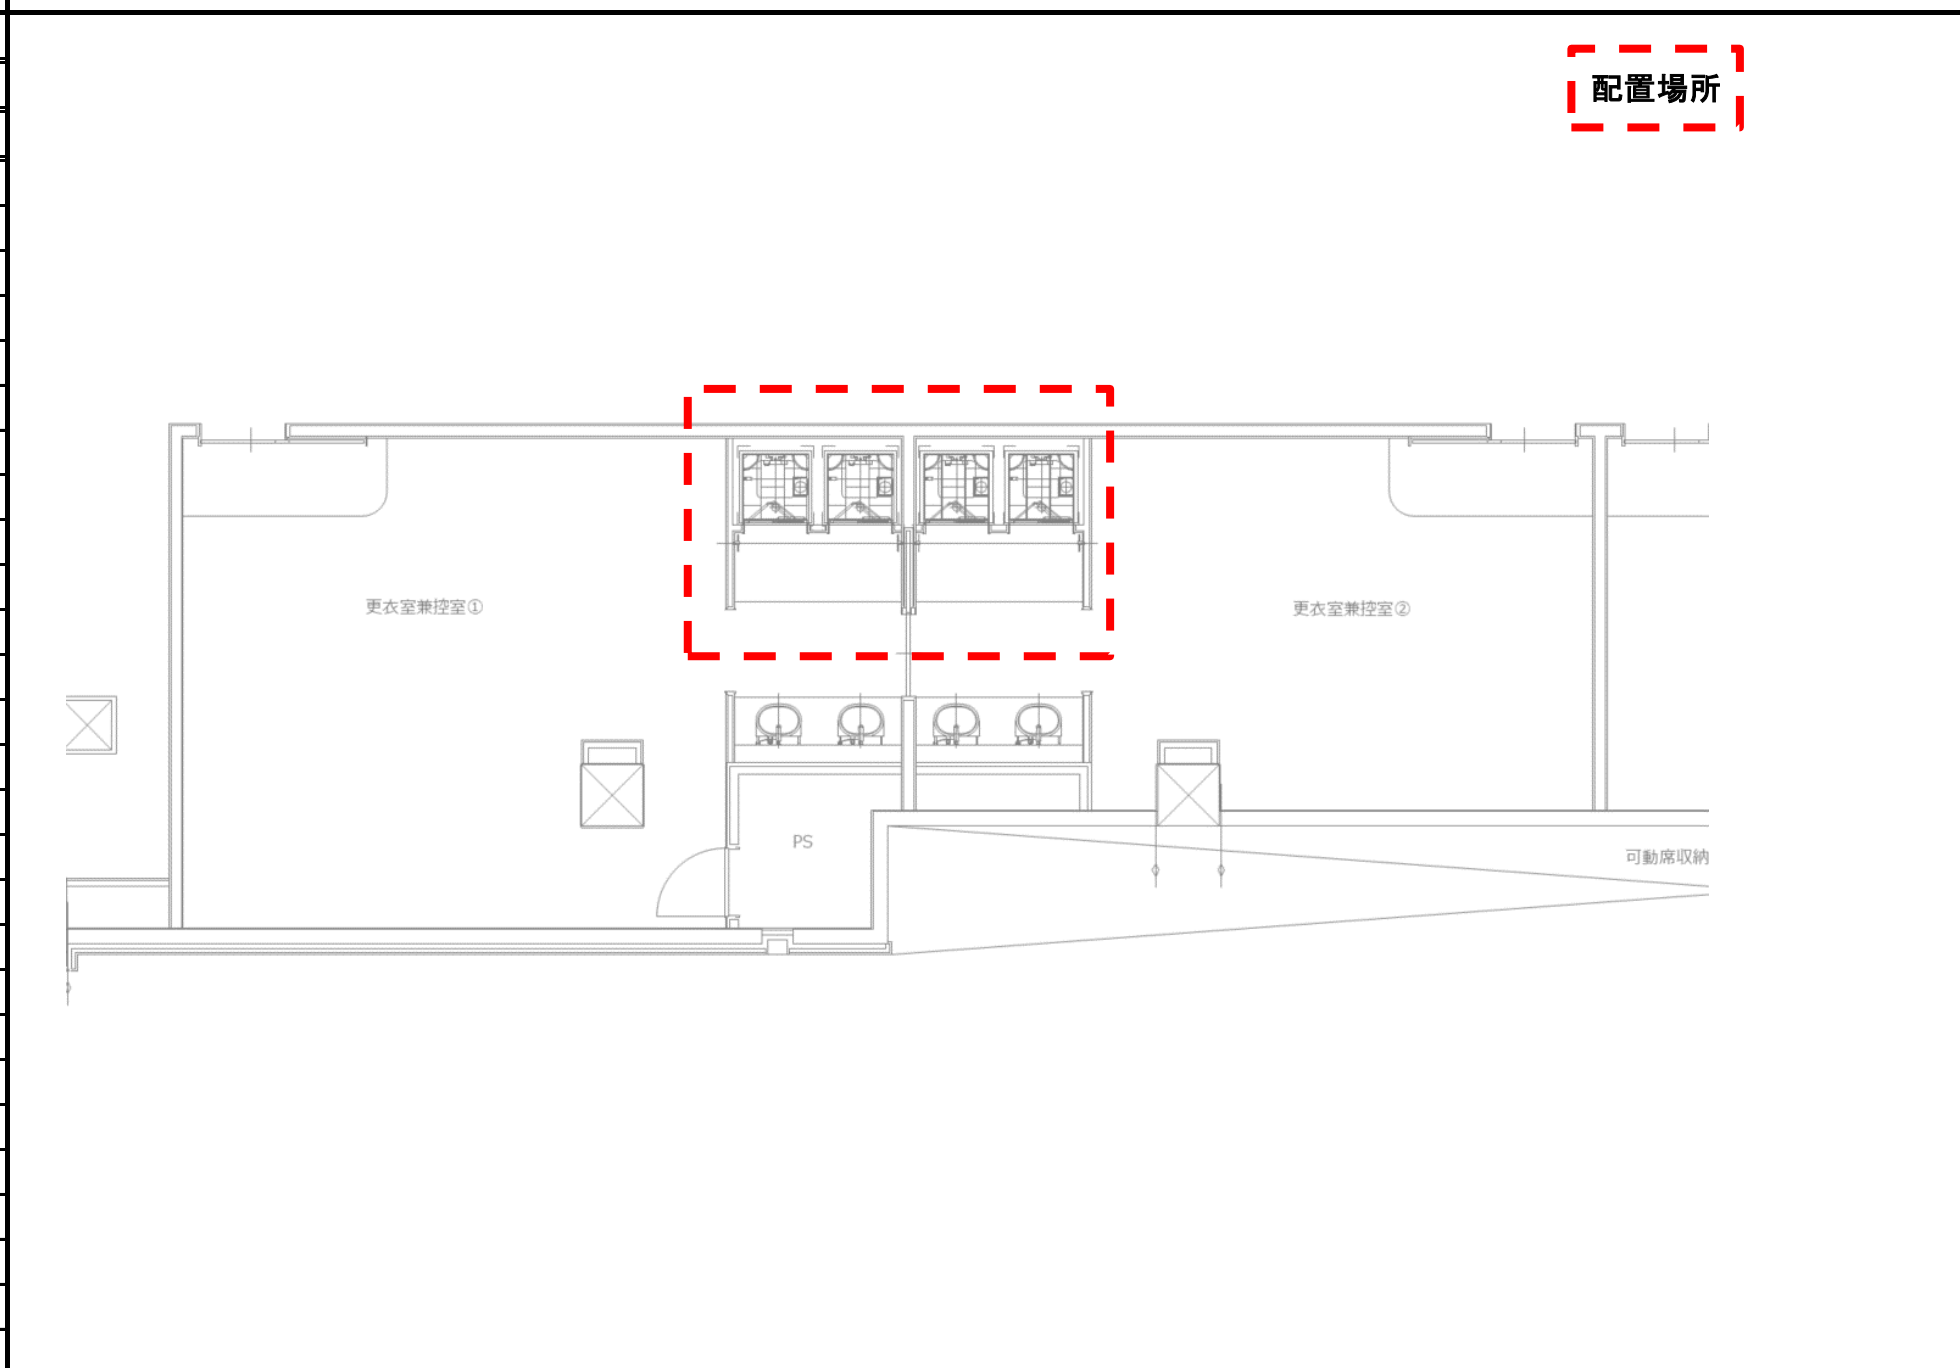


競技	番号	施設名称	設置エリア						
	19	女子審判員更衣室							
No.	品名	仕様・規格	リース	製作	既存	引継	数量	単位	備考
	既存利用								

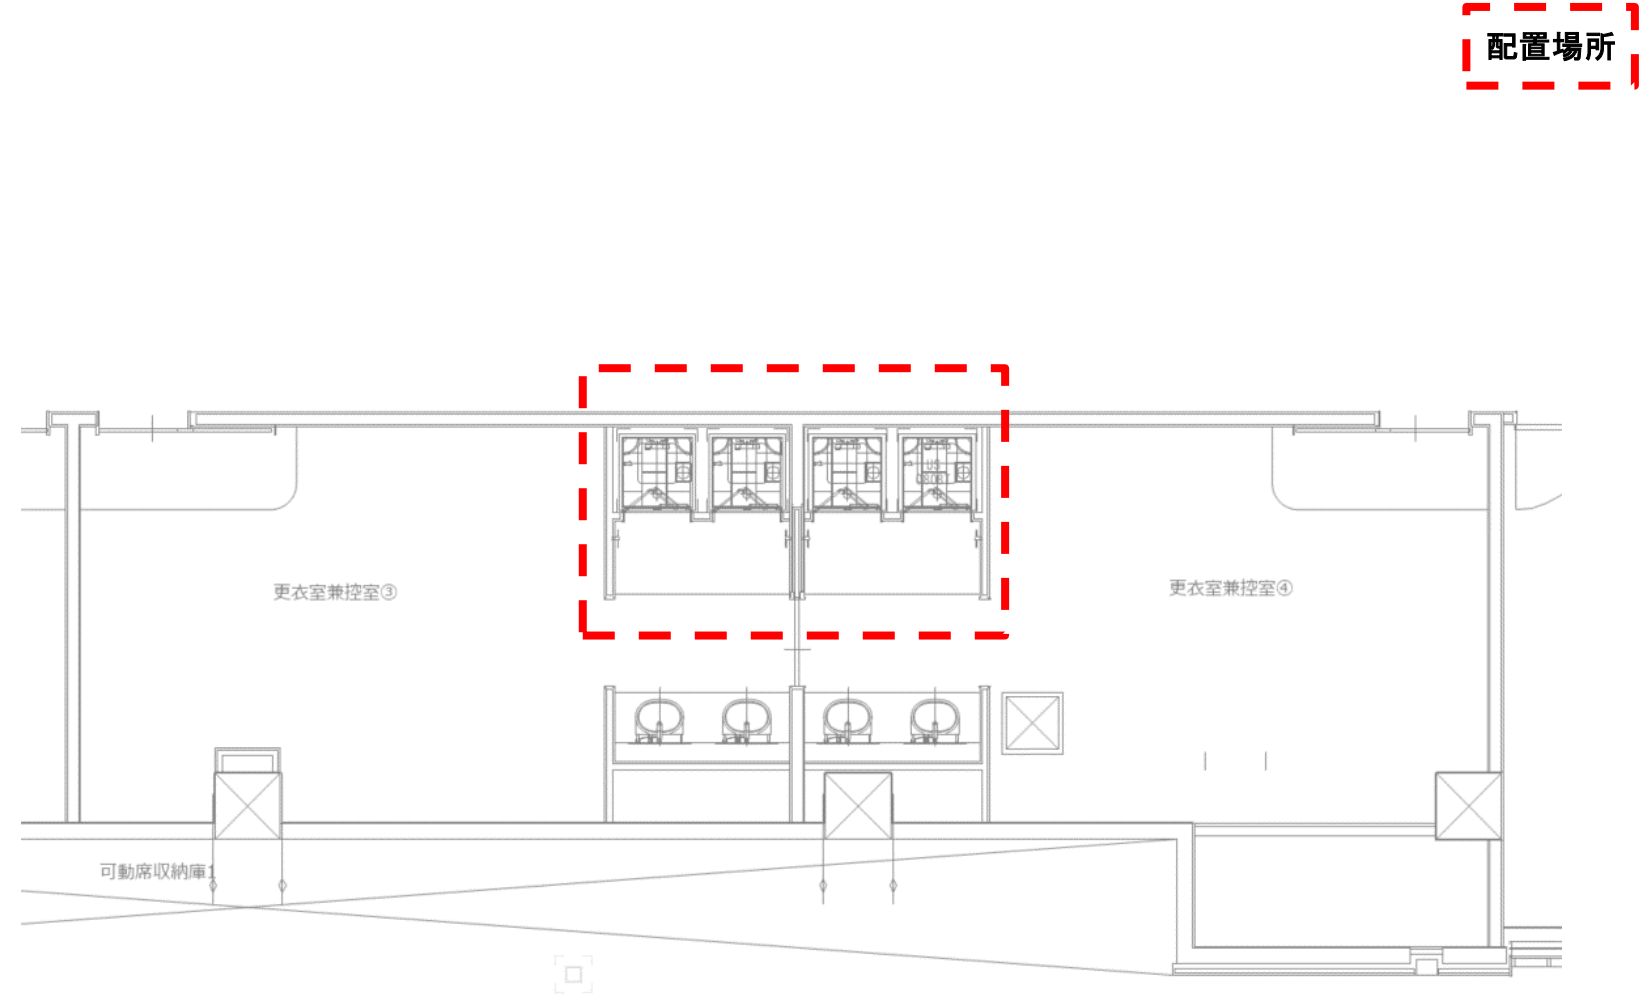

配置場所

競技	番号	施設名称	設置エリア						
	20	選手用シャワー室							
No.	品名	仕様・規格	リース	製作	既存	引継	数量	単位	備考
	既存利用								

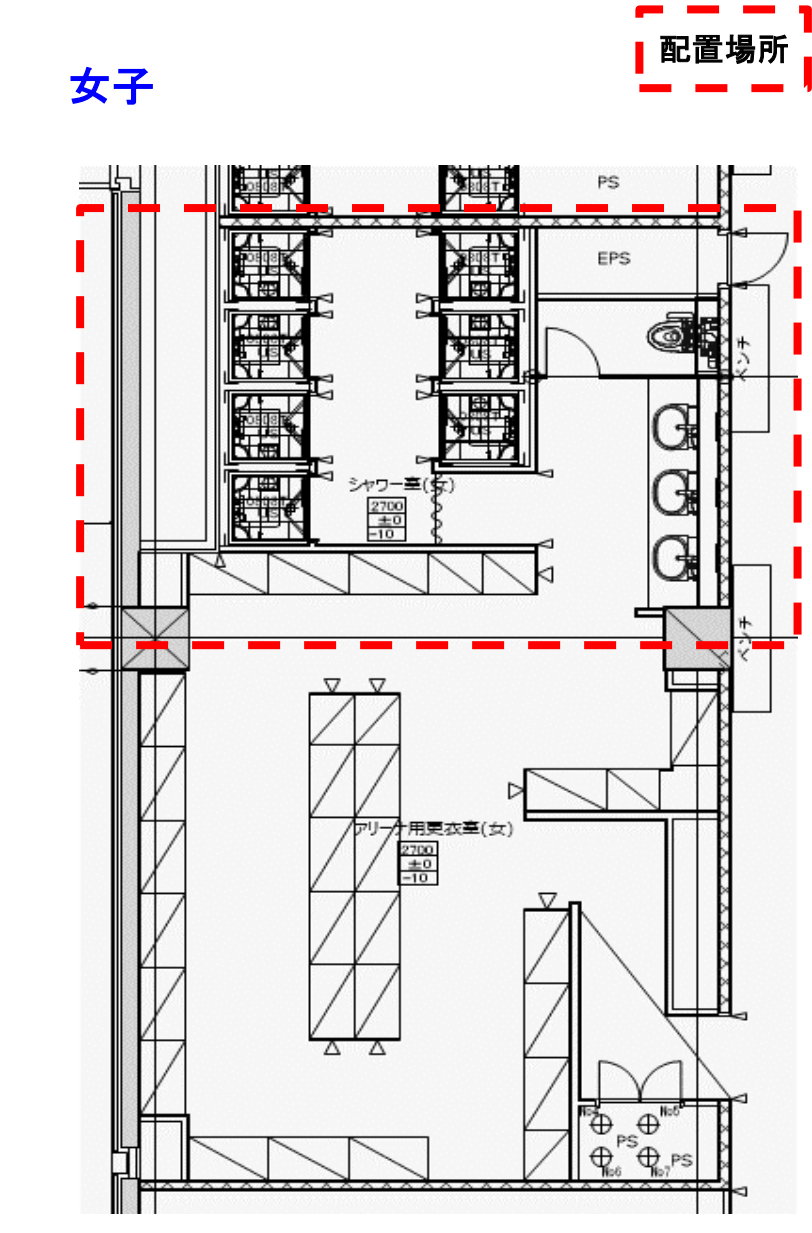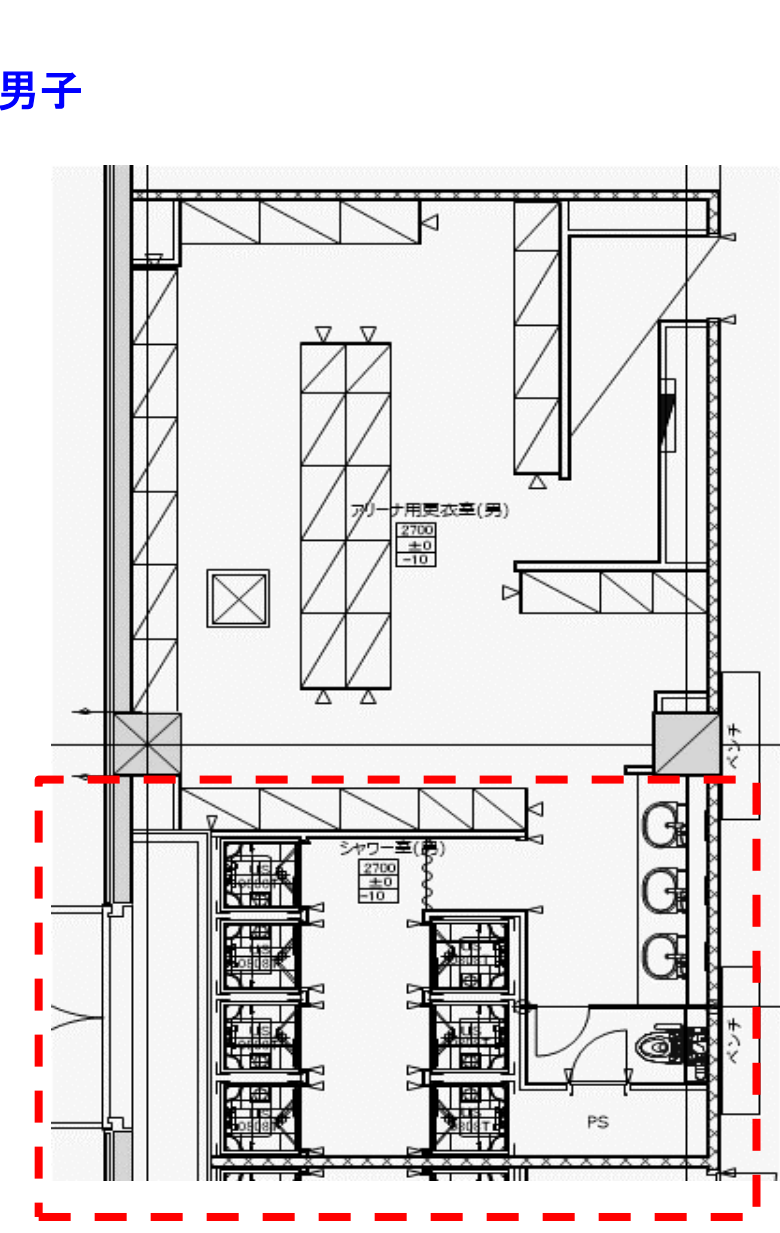


配置場所


競技		番号	施設名称				設置エリア			
		23	一般観覧席							
No.	品名	仕様・規格	リース	製作	既存	引継	数量	単位	備考	
	既存利用									

配置場所

2Fメインアリーナ

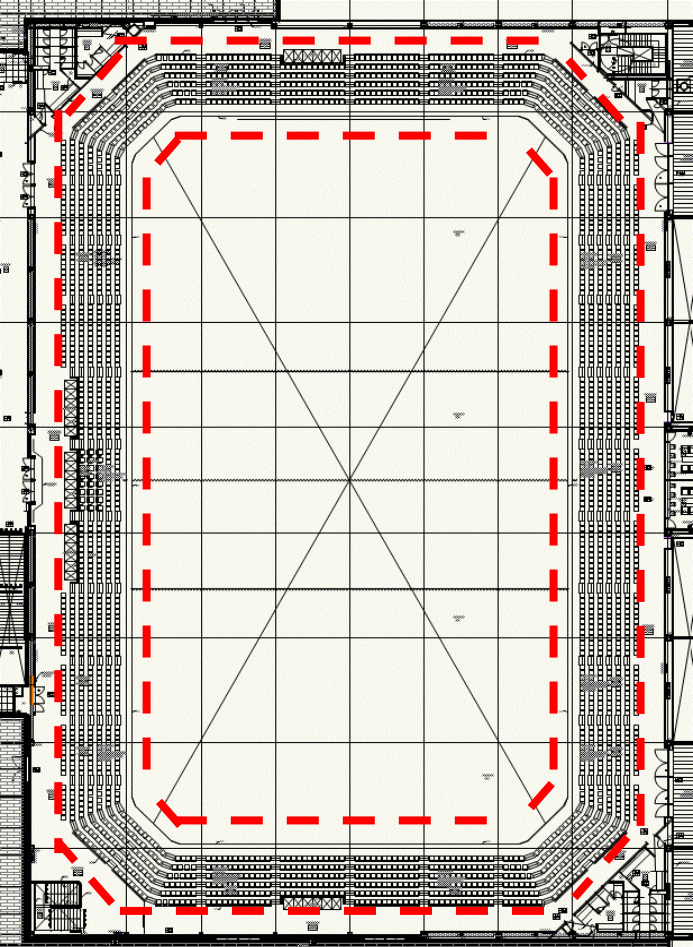


2Fサブアリーナ

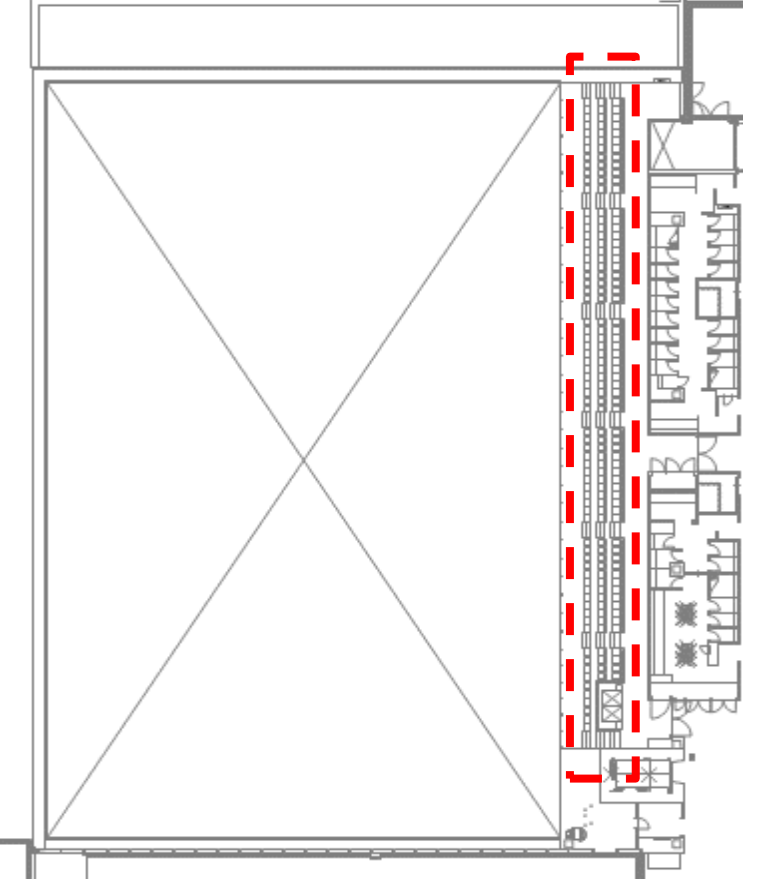


競技		番号	施設名称				設置エリア			
		24	車いす席							
No.	品名	仕様・規格	リース	製作	既存	引継	数量	単位	備考	
	既存利用									


配置場所

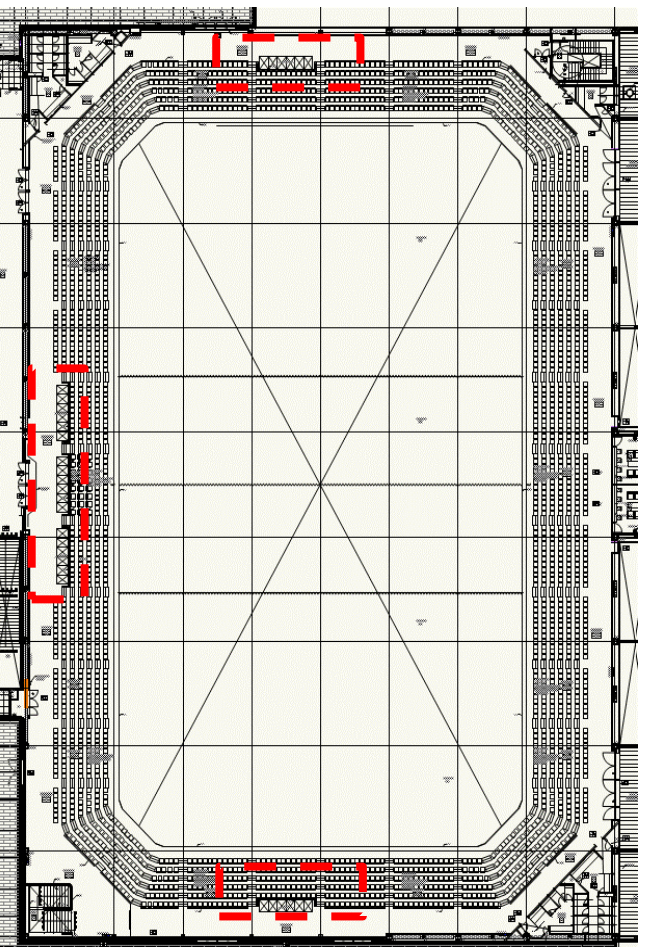


競技	番号	施設名称					設置エリア				
	27	TO控室									
No.	品名	仕様・規格	リース	製作	既存	引継	数量	単位	備考		
	〈トレーニングルーム多目的室〉										
	長机	W1800×D450×H700mm	○				10	台			
	パイプイス				○		30	脚	メインアリーナ分使用		
	ホワイトボード	マーカー・イレイザー付	○				1	台			
	アングル棚		○				1	台			
	床養生		○				144	m ²			

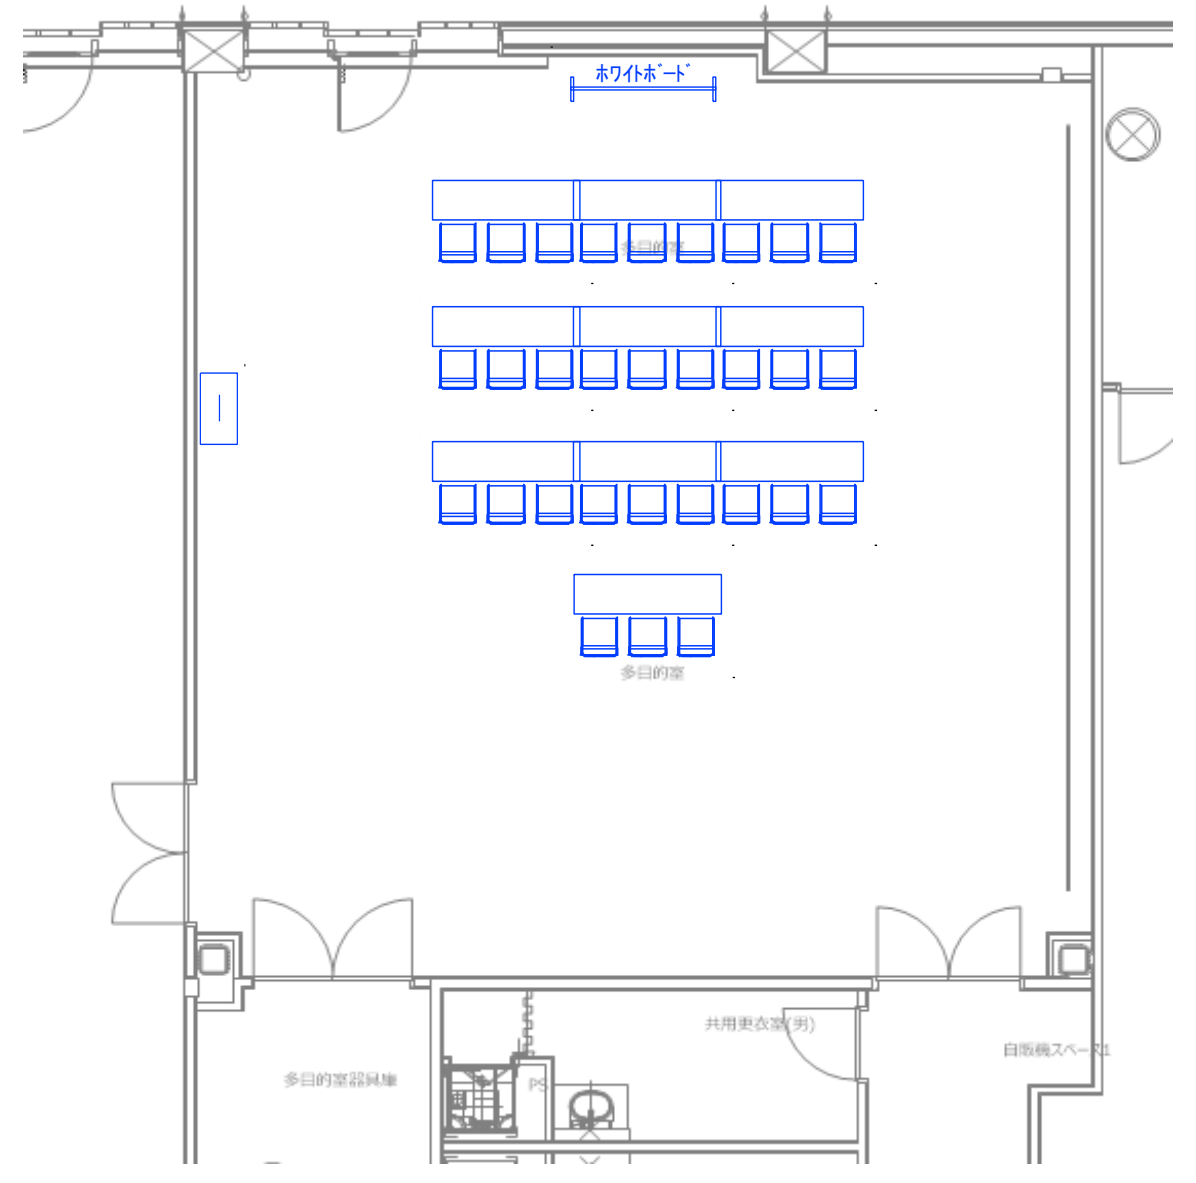


競技	番号	施設名称					設置エリア				
	28	選手・監督控所									
No.	品名	仕様・規格	リース	製作	既存	引継	数量	単位	備考		
	2F・メインサブアリーナ既存観客席利用										
	卓球フェンス	各階段入口			○		14	枚			

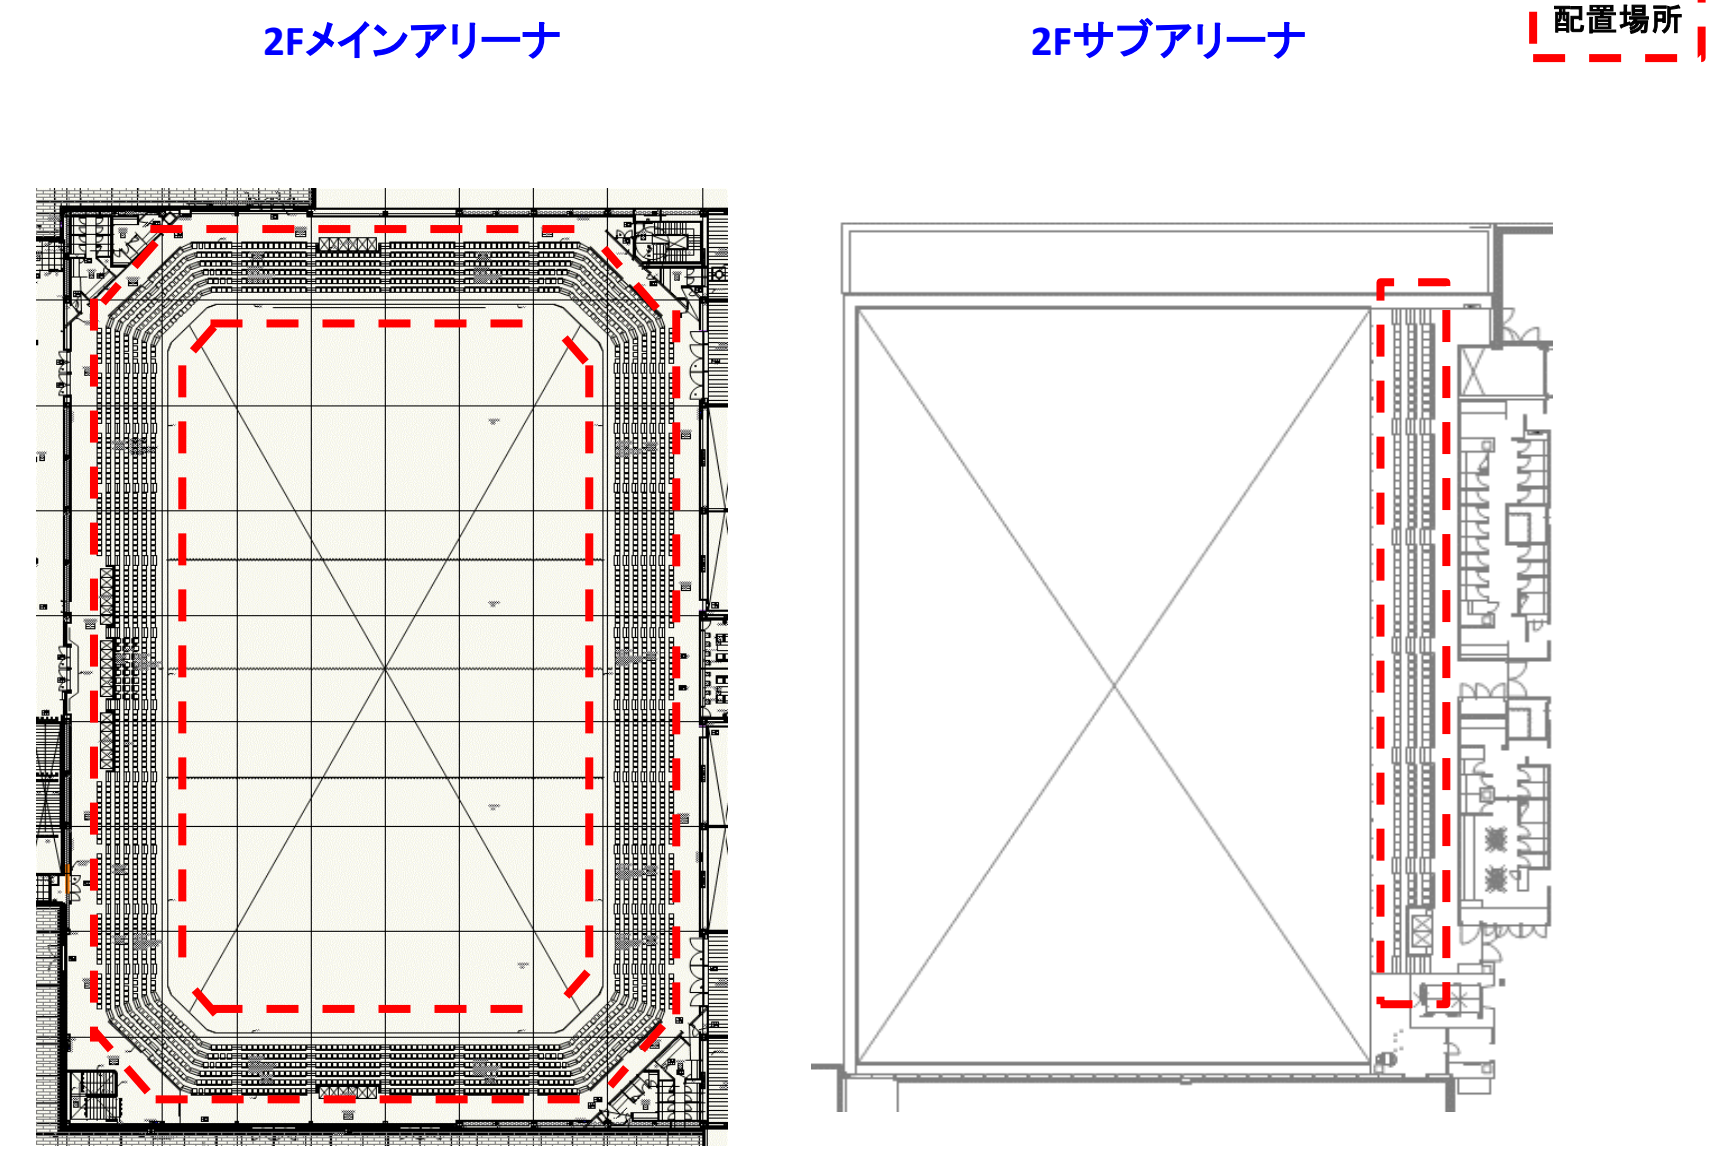


競技		番号	施設名称				設置エリア			
		31	売店							
No.	品名	仕様・規格	リース	製作	既存	引継	数量	単位	備考	
	パイプテント	1.5K2K	○				7	張		
	横幕	1.5K	○				14	枚		
	横幕	2K	○				14	枚		
	重り	60kg	○				28	個		
	雨樋	1.5K	○				6	枚		
	長机	W1800×D450×H700mm	○				21	台		
	パイプイス		○				14	脚		

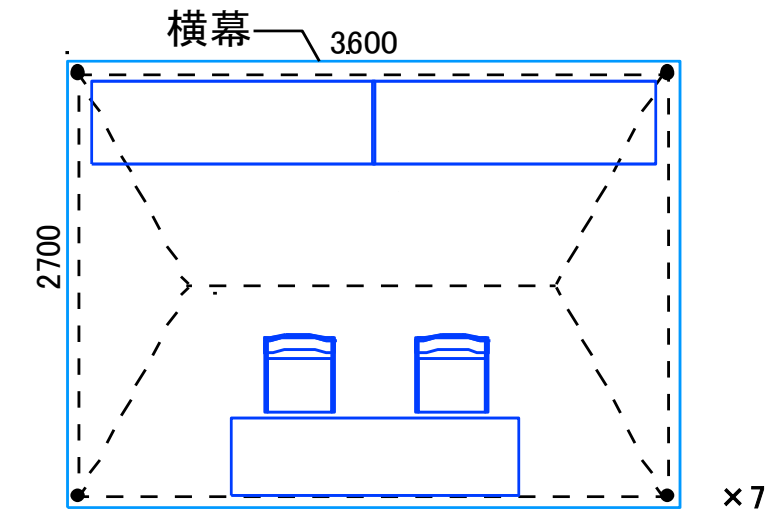



競技		番号	施設名称				設置エリア			
		32	地域のふるまいコーナー							
No.	品名	仕様・規格	リース	製作	既存	引継	数量	単位	備考	
	パイプテント	1.5K2K	○				2	張		
	横幕	1.5K	○				4	枚		
	横幕	2K	○				4	枚		
	重り	60kg	○				8	個		
	雨樋	1.5K	○				1	枚		
	長机	W1800×D450×H700mm	○				6	台		
	パイプイス		○				8	脚		

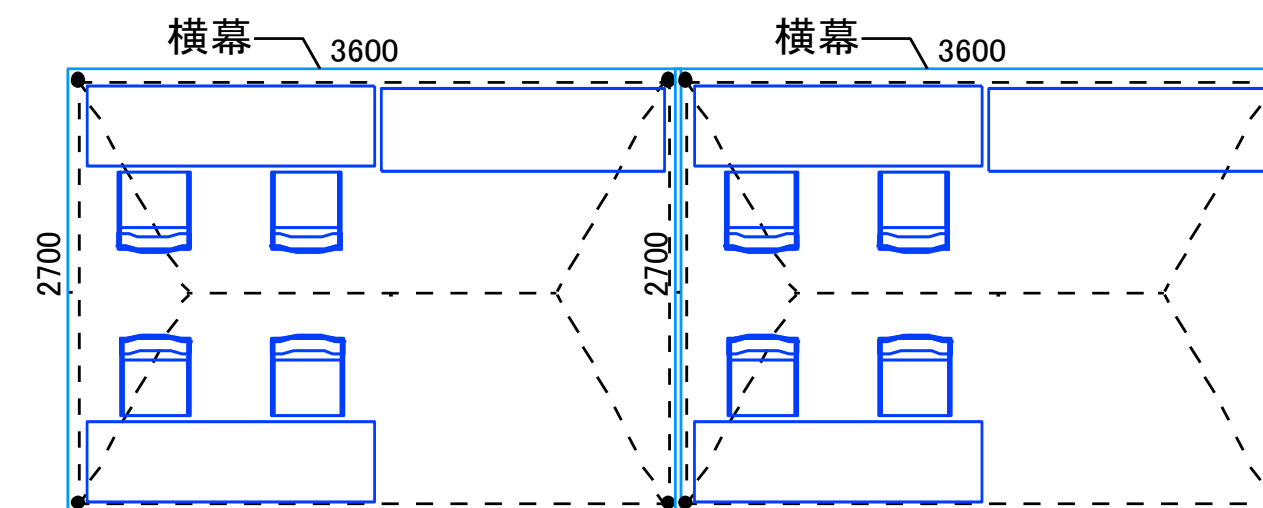


競技		番号	施設名称	設置エリア						
		33	無料ドリンクコーナー(一般用)							
No.	品名	仕様・規格	リース	製作	既存	引継	数量	単位	備考	
	パイプテント	1.5K2K	○				1	張		
	横幕	1.5K	○				2	枚		
	横幕	2K	○				2	枚		
	重り	60kg	○				4	個		
	長机	W1800×D450×H700mm	○				2	台		
	パイプイス		○				4	脚		
	どぶつけ		○				2	台		
	ブルーシート		○				1	枚		
	バケツ		○				2	個		
	ざる		○				2	個		
	台車		○				2	台		
	ゴミ箱	70L	○				2	個		

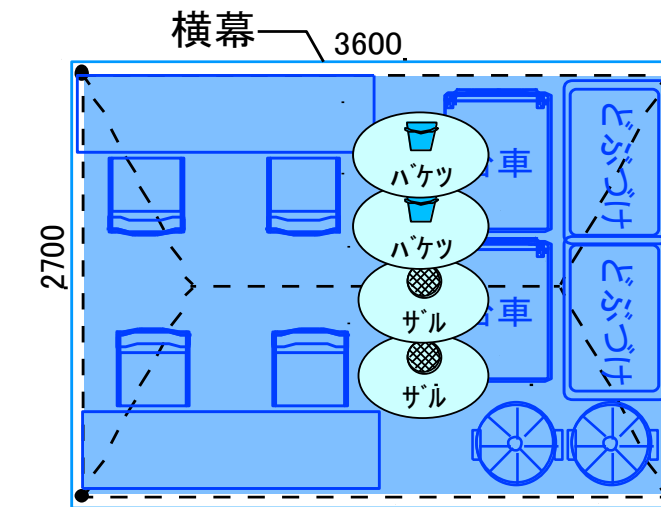

競技		番号	施設名称	設置エリア						
		34	一般休憩所							
No.	品名	仕様・規格	リース	製作	既存	引継	数量	単位	備考	
	パイプテント	1.5K2K	○				4	張		
	横幕	1.5K	○				8	枚		
	横幕	2K	○				8	枚		
	重り	60kg	○				16	個		
	雨樋	1.5K	○				3	枚		
	長机	W1800×D450×H700mm	○				16	台		
	パイプイス		○				48	脚		
	ガーデンテーブル		○				12	台		
	ガーデンチェア		○				48	脚		

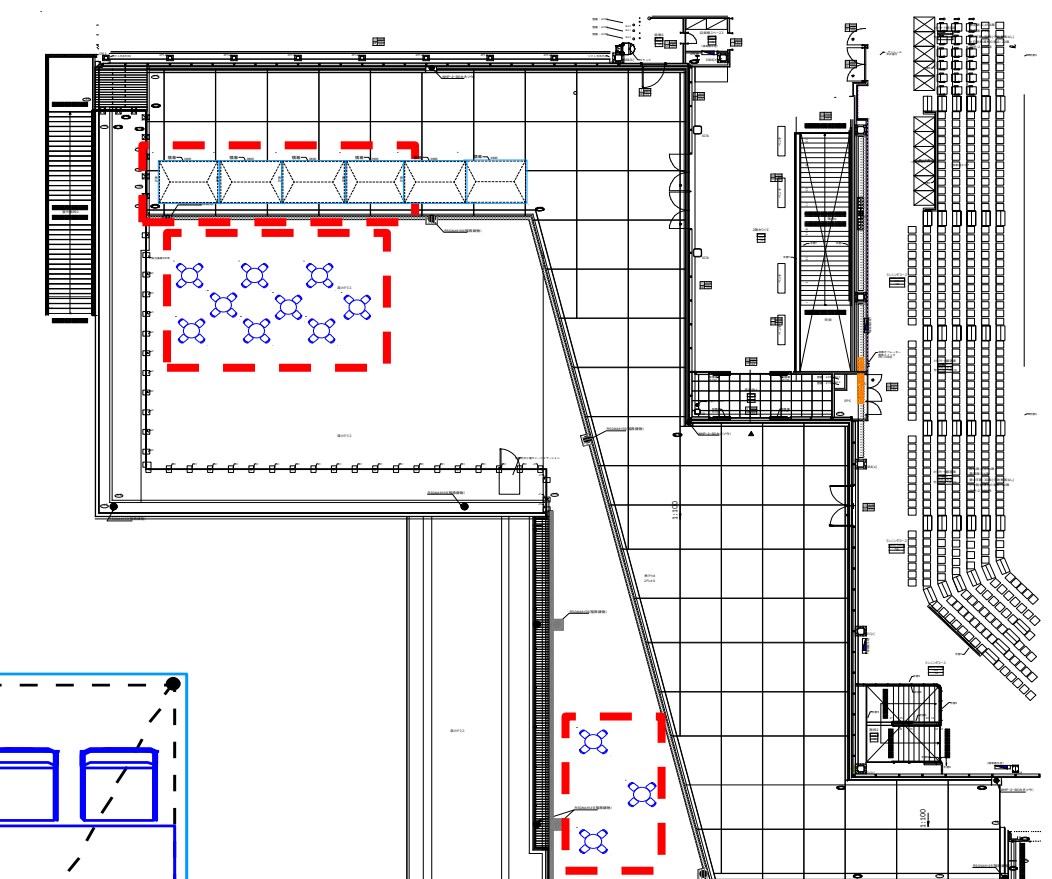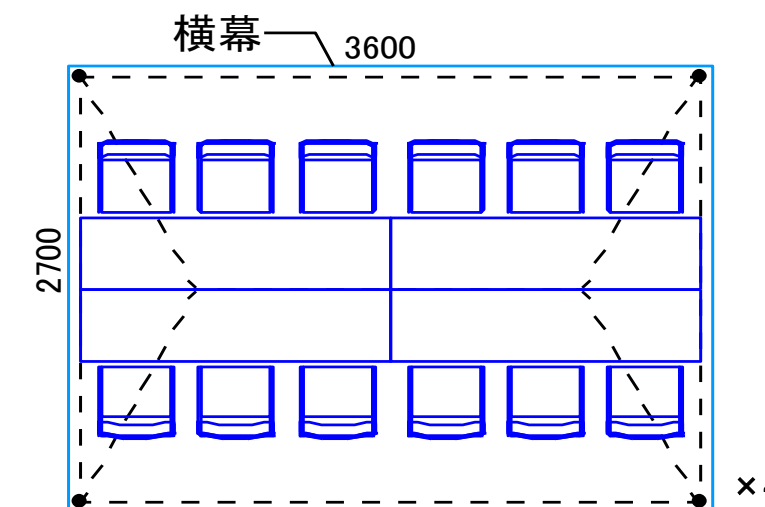

競技	番号	施設名称					設置エリア			
	35	駐車場係控所								
No.	品名	仕様・規格	リース	製作	既存	引継	数量	単位	備考	
	パイプテント	2K3K	○				1	張		
	横幕	2K	○				2	枚		
	横幕	3K	○				2	枚		
	重り	60kg	○				6	個		
	長机	W1800×D450×H700mm	○				4	台		
	パイプイス		○				12	脚		
	ホワイトボード	マーカー・イレイザー付	○				1	台		
	アングル棚	W900×D450×H1800	○				1	台		
	誘導棒		○				12	本		
	反射材ベスト		○				12	枚		
	カラーコーン		○				50	個		
	コーンバー		○				50	本		

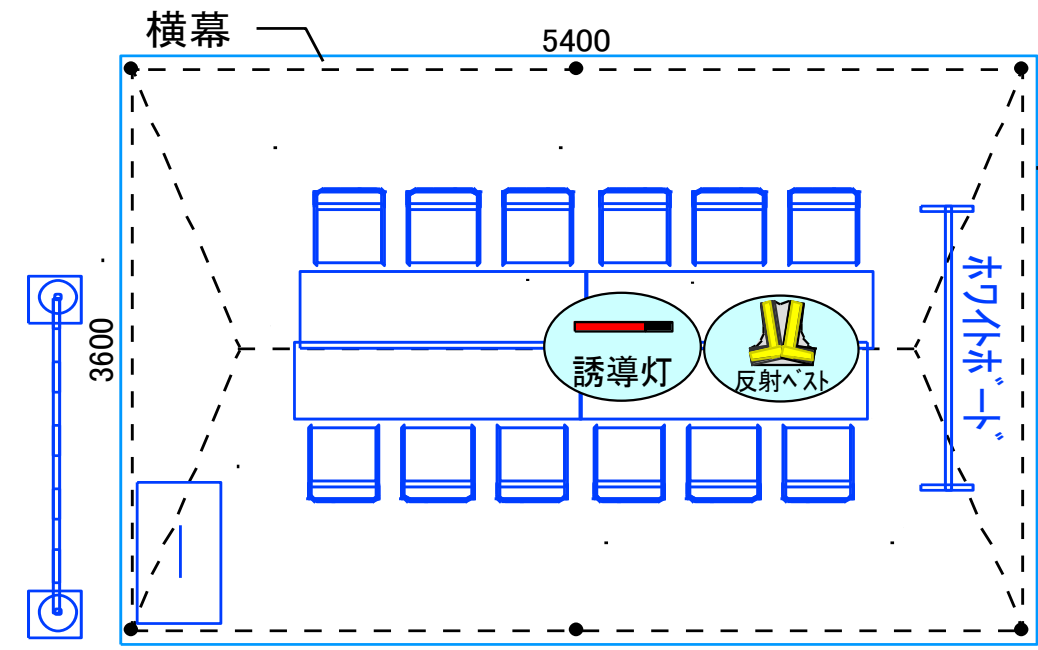

競技	番号	施設名称					設置エリア			
	36	環境美化係控所								
No.	品名	仕様・規格	リース	製作	既存	引継	数量	単位	備考	
	パイプテント	2K3K	○				1	張		
	横幕	2K	○				2	枚		
	横幕	3K	○				2	枚		
	重り	60kg	○				6	個		
	長机	W1800×D450×H700mm	○				4	台		
	パイプイス		○				8	脚		
	ホワイトボード	マーカー・イレイザー付	○				1	台		
	アングル棚	W900×D450×H1800	○				1	台		

