

仮設物等特記仕様書（競技会場施設）

【共通事項】

1. 破損や錆、汚れがないものを使用すること
2. 設置及び撤去時には、十分な養生を行い既存施設等の破損・汚損がないよう注意すること。破損等があった場合は、原状回復すること
3. 設置期間を考慮し、転倒、飛散防止等の風雨及び荒天時対策をすること

NO.	名称	仕様・規格	特記事項
1	パイプテント各種 1.5K×2K 2K×3K	天幕：ターポリン（防災） パイプ：シルバーメッキ仕上げ 補強：ウエイト補強 フレームサイズ：Φ38.1以上	<ul style="list-style-type: none"> ・諸室指示書に記載された色及び規格のものを使用すること。 ・風対策を施すこと。 ・カビや汚れのない清潔なものを使用すること。 ・十分な安全対策及び養生を行うこと。 ・複数のテントを連結する場合は雨樋を設け、雨水がスムーズに流下するよう設置すること。なお、その際の排水処理を十分に考慮すること。 ・設営完了後の検査において上記条件を満たさない場合は補修、交換等を要求する。
2	ウエイト	20kg以上/1個	<ul style="list-style-type: none"> ・汚れのない清潔なものを使用すること。 ・ウエイトは、コンクリートまたは鋳物を設置し、砂袋等の代替は不可とする。
3	横幕各種 1.5間、2間、3間	色：諸室指示書に記載のあるもの以外は天幕と同色ターポリン（防災）	<ul style="list-style-type: none"> ・風対策を施すこと。 ・汚れのない清潔なものを使用すること。 ・必要に応じ幕を降ろせるよう細工を施すこと。
4	雨樋	防災シート加工	<ul style="list-style-type: none"> ・風対策を施すこと。 ・汚れのない清潔なものを使用すること。
5	大型テント（10m×10m）	10m×10m（10000mm×10000mm） カラー：白または青白 補強材：ウエイト及び杭	<ul style="list-style-type: none"> ・建築基準法に基づく手続きをすること。 ・天幕は防災品とすること。 ・ウエイトや杭等を用いて荒天時の対策をすること。 ・風対策等、十分な安全対策及び養生を行うこと。
6	大型テント横幕		<ul style="list-style-type: none"> ・汚れのない清潔なものを使用すること。
7	ユニットハウス	5,632mm×2,285mm 各ガラス面にブラインド付	<ul style="list-style-type: none"> ・建築基準法に基づく手続きをすること。 ・窓・出入口は施錠ができるようにすること。また、出入口の鍵を3本以上用意し、発注者、受注者双方で保管すること。 ・ユニットハウス内の電源は、発電機とすること。 また、電源からの配線、電源盤の設置等の附帯工事もあわせて実施すること。 ・ハウス内の使用電気機器に合わせて、コンセント、電気容量を安全に確保すること。 ・十分な安全対策及び養生を行うこと。また、出入口には、段差解消策としてステップ等の設置をすること。 ・蛍光灯（FL40程度）が1カ所に2本以上あるものを用意すること。（ハウス1ユニットにつき計6本以上）【同等以上の照度を確保し電力使用量が低い仕様は可とする。】 ・ウエイト、安全対策、養生費用等全ての費用は受注者にて負担すること。 ・設営完了後の検査において上記条件を満たさない場合は補修・交換等を要求する。
8	長机	W1,800mm×D450mm×H700mm	<ul style="list-style-type: none"> ・へこみ、傷、ゆがみ、汚れ等がない清潔な物を用意すること。 ・天板はコンパネ不可とする。 ・検定所に配置する艇置き用の机は、天板にスタイルホーム等のクッション材を取付ける。
9	パイプ椅子	アルミ製 W450mm×D450mm×H740mm×SH450mm程度 折りたたみ式	<ul style="list-style-type: none"> ・へこみ、傷、ゆがみ、汚れ等がない清潔な物を用意すること。
10	長いす（ベンチ）	W1,800mm×D400mm×H400mm程度	<ul style="list-style-type: none"> ・カビや汚れのない清潔なものを使用すること。
11	スチール棚	W900mm×D450mm×H1,800mm 天地6段または同等のもの	<ul style="list-style-type: none"> ・転倒防止策を実施すること。 ・十分な強度があること。 ・へこみ、傷、ゆがみ、汚れ等がなく清潔な物を用意すること。 ・設置の際は、床に傷がつかないように養生すること。
12	消火器	粉末ABC消火器10型 蓄圧式	<ul style="list-style-type: none"> ・汚れのない清潔なものを使用すること。 ・一度も使用していないものを使用すること。
13	消火バケツ		<ul style="list-style-type: none"> ・汚れのない清潔なものを使用すること。
14	スタンド灰皿	190φ×600H程度	<ul style="list-style-type: none"> ・汚れのない清潔なものを使用すること。
15	ホワイトボード	両面白板 受け皿・脚・キャスター付 板面：W1,800mm×H900mm	<ul style="list-style-type: none"> ・汚れのない清潔なものを使用すること。 ・ホワイトボード1台につき、消耗品（マーカー黒・赤・青各2本、イレーザ1個、カラーマグネット10個）を用意すること。 ・屋外への設置では、転倒防止策を実施すること。

仮設物等特記仕様書（競技会場施設）

【共通事項】

1. 破損や錆、汚れがないものを使用すること
2. 設置及び撤去時には、十分な養生を行い既存施設等の破損・汚損がないよう注意すること。破損等があった場合は、原状回復すること
3. 設置期間を考慮し、転倒、飛散防止等の風雨及び荒天時対策をすること

NO.	名称	仕様・規格	特記事項
16	交通誘導棒	点灯部：340mm、直径：30mm 乾電池式	・汚れのない清潔なものを使用すること。
17	カラーコーン	色：赤系または青系 コーンベット（ウエイト）付 365mm×365mm×H700mm程度	・汚れのない清潔なものを使用すること。 ・夜間でも視認しやすいものを使用すること。
18	コーンバー	L2,000mm反射テープ付 色：コーンと同系色	・汚れのない清潔なものを使用すること。
19	レターケース	A4-10段	・汚れのない清潔なものを使用すること。
20	ブルーシート	テントのサイズと同等のもの	・汚れのない清潔なものを使用すること。
21	ドラムコード	30m 漏電ブレーカー付	・断線のないように確認しておくこと。 ・汚れのない清潔なものを使用すること。 ・コンセントは3口とし、2P・15A・125Vとする。
22	ステップボード	500mm角 厚さ42mm程度	・プラスチック製のものとする。 ・汚れのない清潔なものを使用すること。
23	大時計	φ30cm以上 電波時計 屋外用	・汚れのない清潔なものを使用すること。 ・電池は新品を用意すること。
24	どぶづけ	スタンド式アイスボックス W970mm×D575mm×H300mm程度 容量150L程度 ドリンクが置けるフタ付き	・カビや汚れのない清潔なものを用意すること。 ・水漏れ等がないように、万全の状態とすること。
25	クーラーボックス	60L程度	・諸室指示書を確認し必要な設備を設置すること。 ・汚れのない清潔なものを使用すること。 ・水漏れ等がないように、万全の状態とすること。
26	ハンガー		・汚れのない清潔なものを使用すること。
27	パレット	W1,100mm×D1,100mm×H144mm	・汚れのない清潔なものを使用すること。
28	ハンガーラック	W900mm×D450mm× H900~1500mm	・耐荷重15kg以上とすること。 ・ハンガー（10本）を付属すること。 ・汚れのない清潔なものを使用すること。
29	ごみ箱	アルミ製/70L程度	・汚れのない清潔なものを使用すること。 ・その場に適した容量のものを使用すること。
30	ノートパソコン	ディスプレイ 15インチ以上 OS Windows10以上 Core i3搭載CPU 2GHz以上 メモリ 2GB以上 ハードディスク 120GB以上 記憶装置 CD-RW/DVD-ROM コネクタポート USB2.0×3 Microsoft Office 2010 インストール済 マウス・テンキー付	・設置後は動作確認を行い、すぐに使用できる状態にすること。 ・ライセンス取得済みであること。 ・ウイルス対策ソフトをインストールしておくこと。 ・LAN設定し、他の機器を共有できるようにすること。 ・SDHCカードの読取りが可能であること。 ・発注者の指示するLAN構築を行うこと。 ・返却に伴いデータは全て抹消すること。 ・不具合が生じた場合はすみやかに復旧もしくは、代替品を準備し対応すること。 ・競技期間中は、OA機器の保守及びメンテナンス等に対応できる体制を整えておくこと。
31	卓上プリンター	A4ノビ対応 モノクロ 対应用紙 B4・A4・B5・ハガキ 処理能力 35枚/分以上(A4)	・納品時のトナーは新品とし予備のトナーを用意しておくこと。 ・指定したPCと接続し、印刷が可能な状態にしておくこと。 ・接続機材、ケーブル等も用意すること。 ・使用マニュアルを備えておくこと。 ・不具合が生じた場合はすみやかに復旧もしくは代替品を準備し対応すること。
32	複合機	カラーコピー・プリンター 最大原稿サイズ A3 複写サイズ A3~B5 給紙方法 500枚×4段 処理能力 30枚/分以上(A4)	・納品時のインクは新品の状態にしておくこと。 ・カウンター料は諸室指示書の特記事項に記載のある数量を予め含むこと。 ・指定したノートパソコンと接続し、印刷が可能な状態にしておくこと。 ・接続機材、ケーブル等を用意すること。また、大会関係者の転倒を防ぐため、養生を施すこと。 ・不具合が生じた場合はすみやかに復旧、もしくは代替品を準備し対応すること。 ・原稿カバー、自動給紙装置、排紙台、その他印刷に必要なものを用意すること。 ・使用マニュアルを備えておくこと。 ・設置の際は必要に応じて、床等に傷がつかないように養生すること。

仮設物等特記仕様書（競技会場施設）

【共通事項】

1. 破損や錆、汚れがないものを使用すること
2. 設置及び撤去時には、十分な養生を行い既存施設等の破損・汚損がないよう注意すること。破損等があった場合は、原状回復すること
3. 設置期間を考慮し、転倒、飛散防止等の風雨及び荒天時対策をすること

NO.	名称	仕様・規格	特記事項
33	Wi-Fiホームルーター インターネット接続		<ul style="list-style-type: none"> ・インターネット回線に接続し、ホームページの閲覧、メールの送受信を可能な状態にすること。 ・接続に必要なケーブル等は受注者が用意すること。 ・回線敷設に係る工事、回線加入申請、プロバイダー設定等の諸手続きは受注者が代行すること。 ・上記に要する費用は受注者の負担とし、使用料金も受注者が支払うものとする。
34	LAN設定	LANケーブル HUB	<ul style="list-style-type: none"> ・PCプリンター、複合機などの接続は指示を仰いで行うこと。 ・LANケーブルは、カテゴリ5e100BASE-TX以上を使用のこと。また、必要に応じ養生すること。
35	簡易ベット	W2,000mm×D950mm×H300mm程度 マットレス、シーツ含む 転落防止用ベッドガード付き	<ul style="list-style-type: none"> ・汚れのない清潔なものを使用すること。 ・シーツは予備を用意すること。
36	消毒用洗面台	ステンレス洗面器 スタンド、キャスター付き	<ul style="list-style-type: none"> ・汚れのない清潔なものを使用すること。
37	寝具セット	枕、掛布団、毛布 各種シーツ	<ul style="list-style-type: none"> ・汚れのない清潔なものを使用すること。 ・シーツは各1枚ずつ予備を用意すること。
38	診察用丸椅子	座高伸縮タイプキャスター付き	<ul style="list-style-type: none"> ・汚れのない清潔なものを使用すること。
39	脱衣かご	寸法 幅530mm×奥行380mm×高さ150mm程度	<ul style="list-style-type: none"> ・汚れのない清潔なものを使用すること。
40	担架	W610mm×L2,100mm 二つ折り担架	<ul style="list-style-type: none"> ・汚れのない清潔なものを使用すること。
41	布スクリーン	W600mm×H1,800mm×3連	<ul style="list-style-type: none"> ・汚れのない清潔なものを使用すること。
42	冷蔵庫	2ドア冷凍冷蔵庫 80L程度	<ul style="list-style-type: none"> ・汚れのない清潔なものを使用すること。
43	土台単管組・床板張		<ul style="list-style-type: none"> ・仮設土台ステージ図参照
44	床養生（フラット水平施工）		<ul style="list-style-type: none"> ・パレットを使用して艇計測用はかりを水平に置き、計測業務を行えるようにする。
45	仮囲いフェンス（カラーコーン・コーンバー）	色：赤系または青系 コーンベット（ウエイト）付 365mm×365mm×H700mm程度 L2,000mm反射テープ付 色：コーンと同系色	<ul style="list-style-type: none"> ・汚れのない清潔なものを使用すること。
46	記録掲示板	W2,700mm×H1,800mm程度	<ul style="list-style-type: none"> ・汚れのない清潔なものを使用すること。
47	演台	W1200mm×D500mm×H1000mm程度 チーク柄またはローズ柄	<ul style="list-style-type: none"> ・汚れのない清潔なものを使用すること。
48	司会台	W900mm×D450mm×H1000mm	<ul style="list-style-type: none"> ・汚れのない清潔なものを使用すること。
49	放送機器		<ul style="list-style-type: none"> ・仮設放送施設図参照 ・競技会場内のアナウンスに関して、隅々まで明瞭に聞こえる音響設備を設置すること。周辺住民に配慮したスピーカーの向きとすること。 ・競技運営、開閉会式、表彰式等に備え、マイク・アンプ・ミキサー等の周辺機器を設置の上、オペレーターを配置すること。 ・監督会議、式典、競技中等はトラブルに対応できるよう熟練スタッフが常駐すること。
50	表彰台	W1200mm×D1200mm程度 3位まで	<ul style="list-style-type: none"> ・汚れのない清潔なものを使用すること。
51	表彰用お盆		<ul style="list-style-type: none"> ・汚れのない清潔なものを使用すること。 ・A3の用紙が入るものとする。
52	延長コード	長さ5m以上	<ul style="list-style-type: none"> ・差込口は3口以上とすること。 ・絶縁のないよう確認しておくこと。
53	電気工事	必要な電気設備	<ul style="list-style-type: none"> ・仮設電気施設図参照 ・配線工事は資格取得業者で行うこと。 ・ケーブル等は動線に考慮して配線し、配線養生をすること。 ・不測のトラブルが生じた場合は即時対応すること。 ・雨などによる漏電が起きないように雨対策を行うこと。
54	発電機（燃料共）	3kVA 50kVA 100kVA	<ul style="list-style-type: none"> ・開催期間中の燃料も含むこと。 ・燃料は随時補給を行うこと。 ・安全、火災予防対策を講じること。

仮設物等特記仕様書（競技会場施設）


【共通事項】

1. 破損や錆、汚れがないものを使用すること
2. 設置及び撤去時には、十分な養生を行い既存施設等の破損・汚損がないよう注意すること。破損等があった場合は、原状回復すること
3. 設置期間を考慮し、転倒、飛散防止等の風雨及び荒天時対策をすること

NO.	名称	仕様・規格	特記事項
55	仮設トイレ 男子用 洋式 女子用 洋式	簡易水洗式 足踏ペダルポンプ式	<ul style="list-style-type: none"> ・汚れのない清潔なものを使用すること。 ・倒飛懐が生じないように十分な補強を行うこと。 ・消耗品等の補充、交換は発注者と調整し対応すること。 ・つまり等の故障については、発注者と調整し対応すること。
56	手洗器（タンク式）	タンク式	<ul style="list-style-type: none"> ・汚れのない清潔なものを使用すること。 ・倒飛懐が生じないように十分な補強を行うこと。 ・期間中は適宜巡回し、水の補充を行うこと。
57	目隠しパネル	W1800mm×H2000mm程度	<ul style="list-style-type: none"> ・汚れのない清潔なものを使用すること。 ・倒飛懐が生じないように十分な補強を行うこと。
58	多機能トイレ	組立式 耐荷重：150kg、処理剤共	<ul style="list-style-type: none"> ・汚れのない清潔なものを使用すること。
59	看板関係		<ul style="list-style-type: none"> ・「看板等の設置業務特記仕様書」を参照すること。 ・設置位置・設置方法は、発注者と協議の上決めること。 ・設置に要する補強材（ウエイト等）を用意すること。

仮設土台ステージ図(放送席、決勝・発艇審判台)

平面図 S=1/50

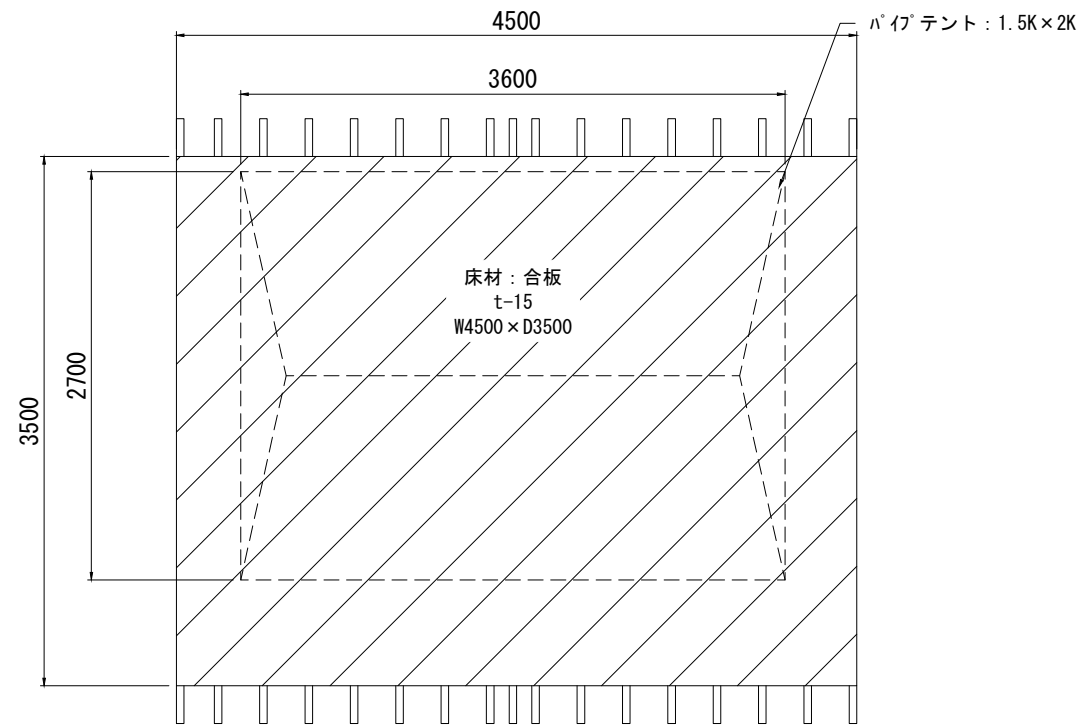


(参考) 仮設ステージ
(発艇審判台)




(参考) 仮設ステージ
(決勝審判台)





正面図 S=1/50

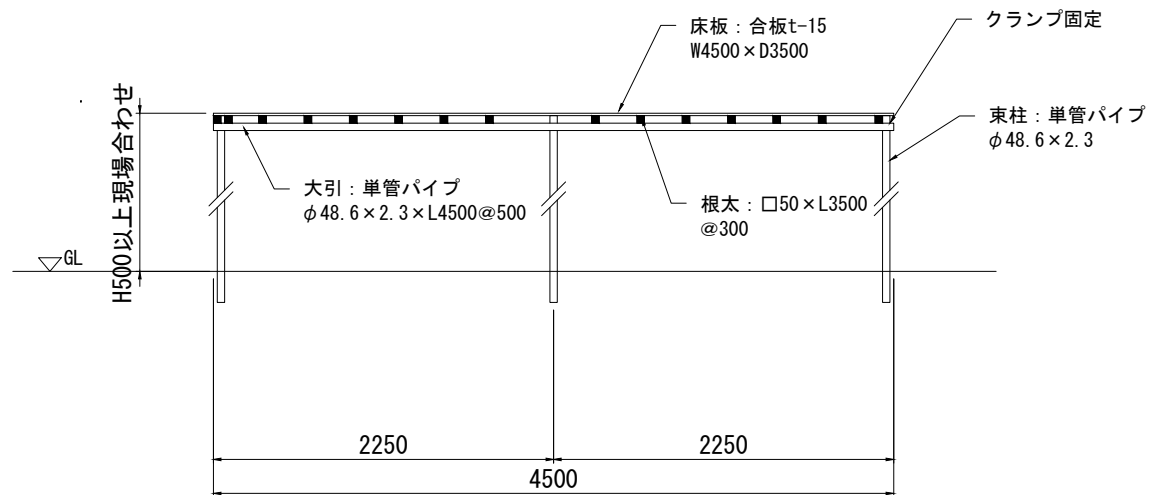

側面図 S=1/50

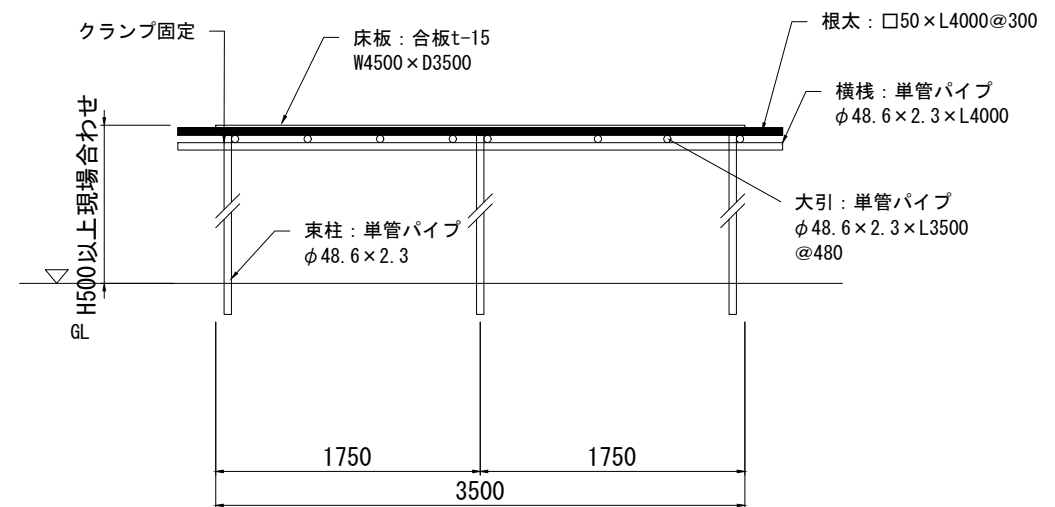

仮設放送施設図(リハーサル大会)

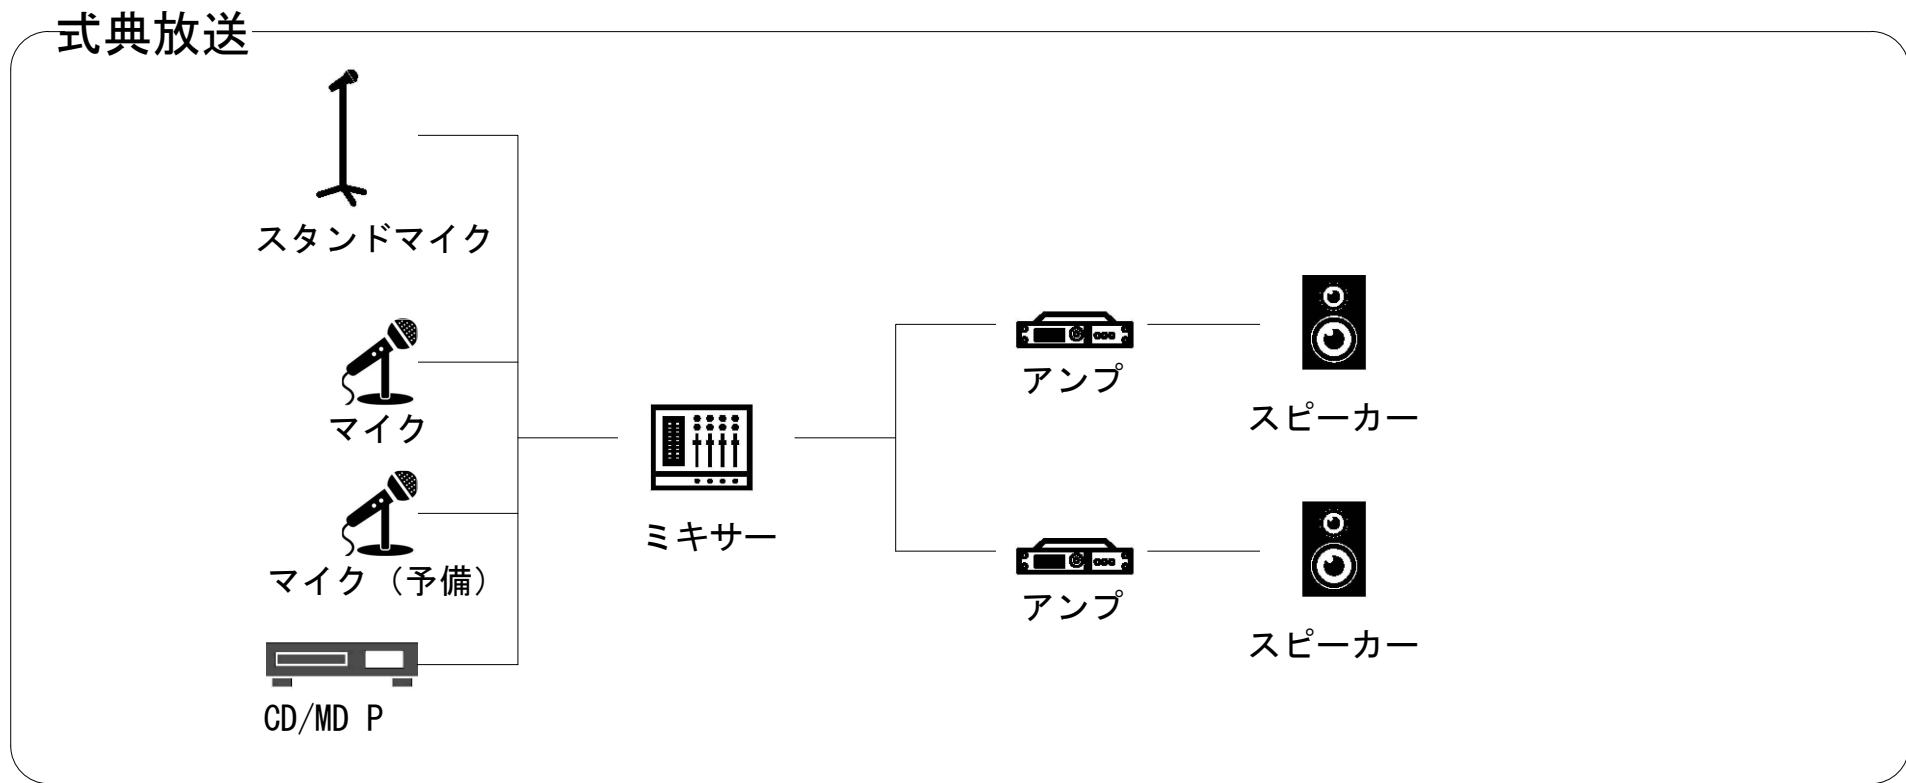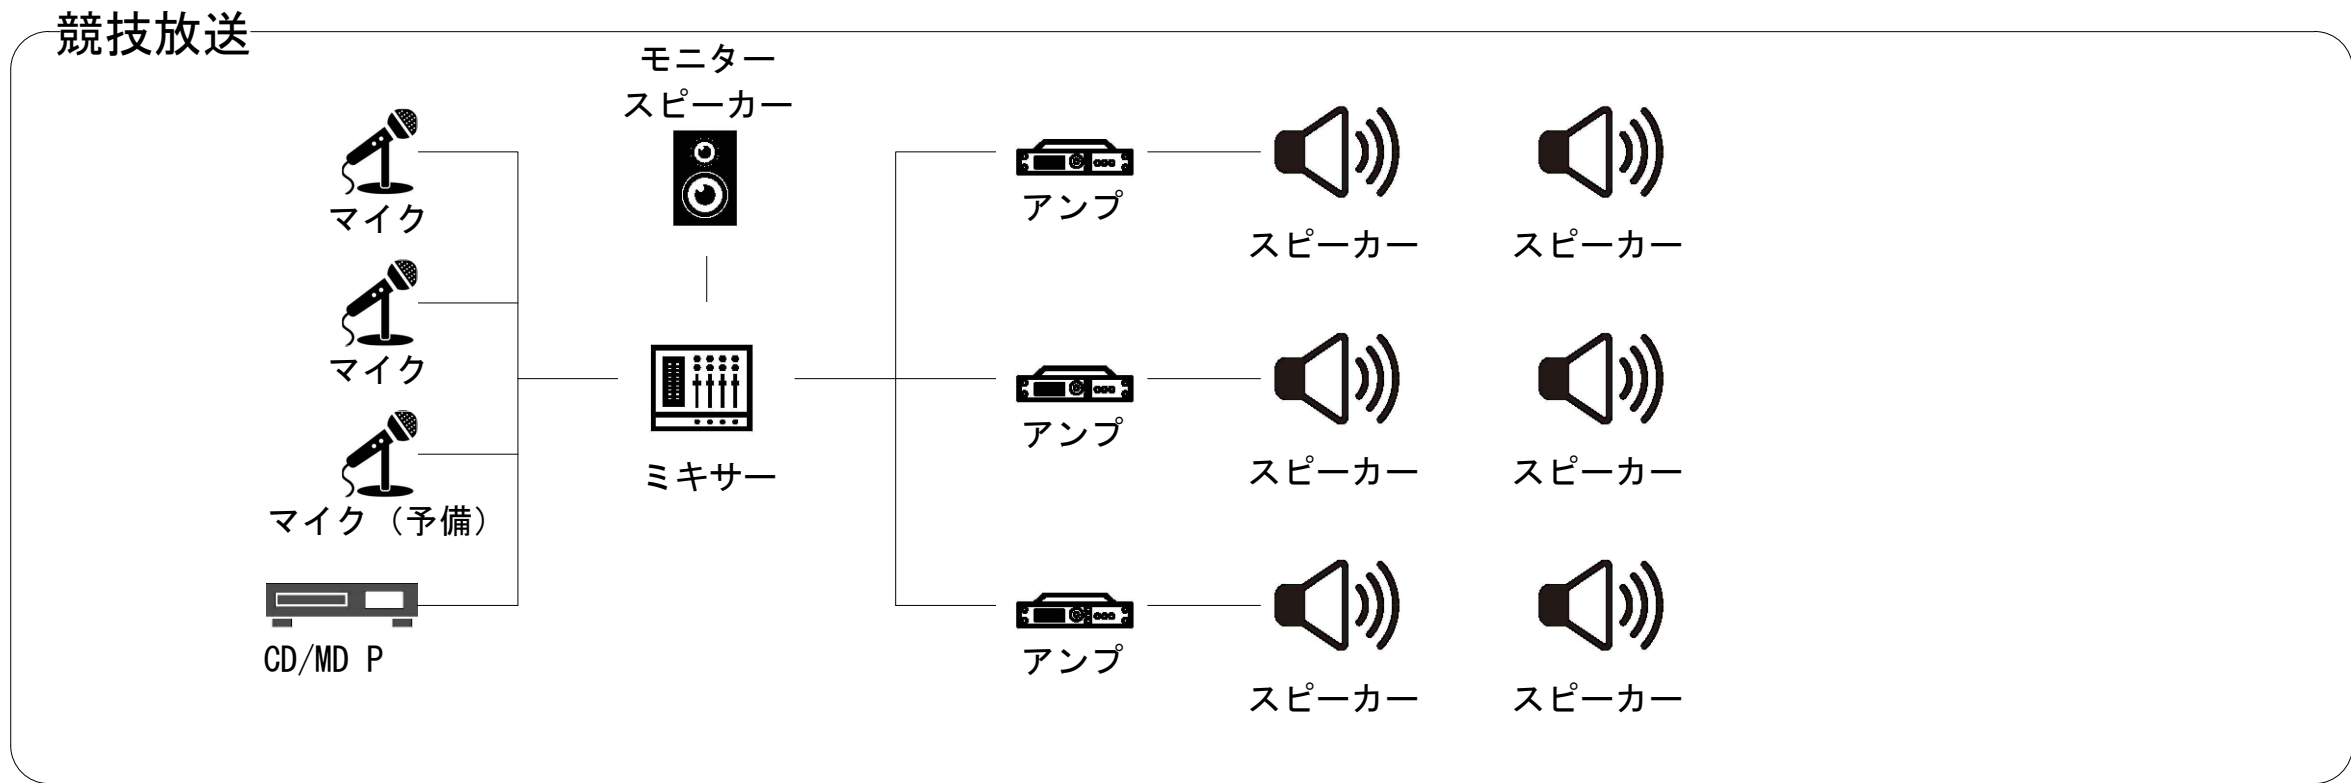

仮設電気施設図(リハーサル大会)

