



競技	番号	施設名称					設置エリア		
	A	本部席					リハ大会		
No.	品名	仕様・規格	リース	製作	既存	引継	数量	単位	備考
	長机	450×1800	○				13	台	
	白布		○				13	枚	
	パイプイス				○		32	脚	メインアリーナ分使用
	床養生		○				1	式	
	嵩上げ工事	1200上げる バックパネルH1800 パンチカーペット仕上げ		○			1	式	
	デジタルタイマー		○				2	台	
	音響機器				○		1	式	
	コードリール		○				2	台	
	OAタップ		○				3	本	

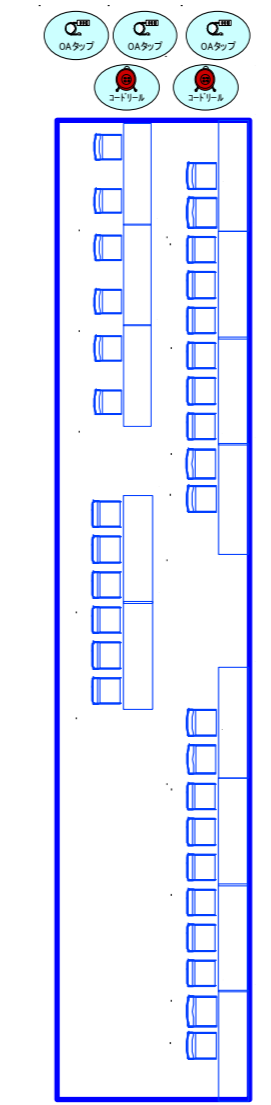


競技	番号	施設名称					設置エリア		
	B	進行席							
No.	品名	仕様・規格	リース	製作	既存	引継	数量	単位	備考
	Aに計上								

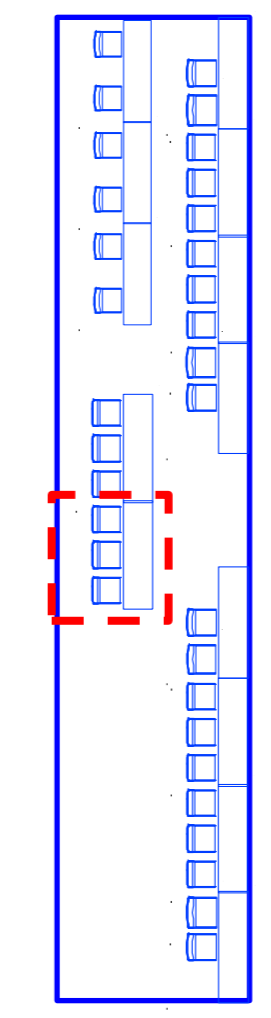


配置場

競技		番号	施設名称				設置エリア			
		C	審判長席							
No.	品名	仕様・規格	リース	製作	既存	引継	数量	単位	備考	
	Aに計上									

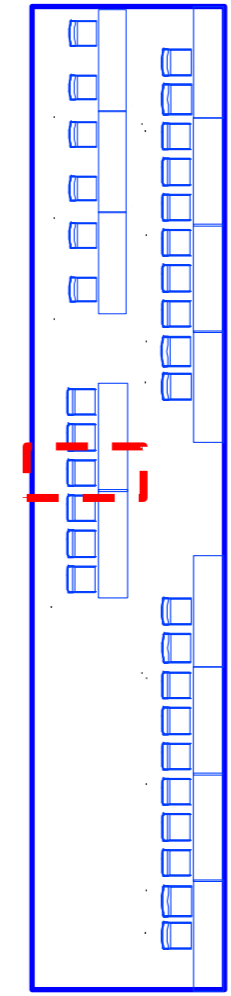


配置場

競技		番号	施設名称				設置エリア			
		D	審判席							
No.	品名	仕様・規格	リース	製作	既存	引継	数量	単位	備考	
	Aに計上									

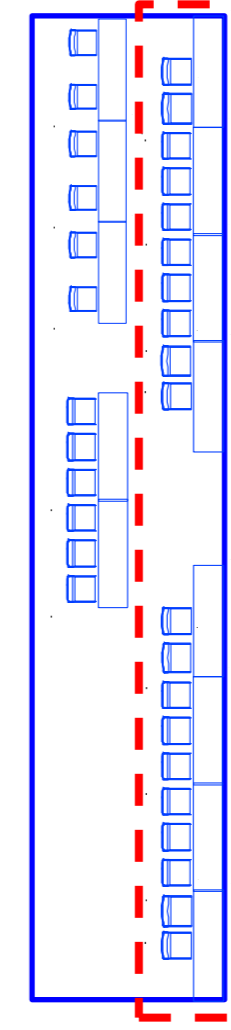


配置場

競技		番号	施設名称				設置エリア		
		E	選手・監督席						
No.	品名	仕様・規格	リース	製作	既存	引継	数量	単位	備考
	パイプイス				○		60	脚	メインアリーナ分使用
	床養生		○				2	式	

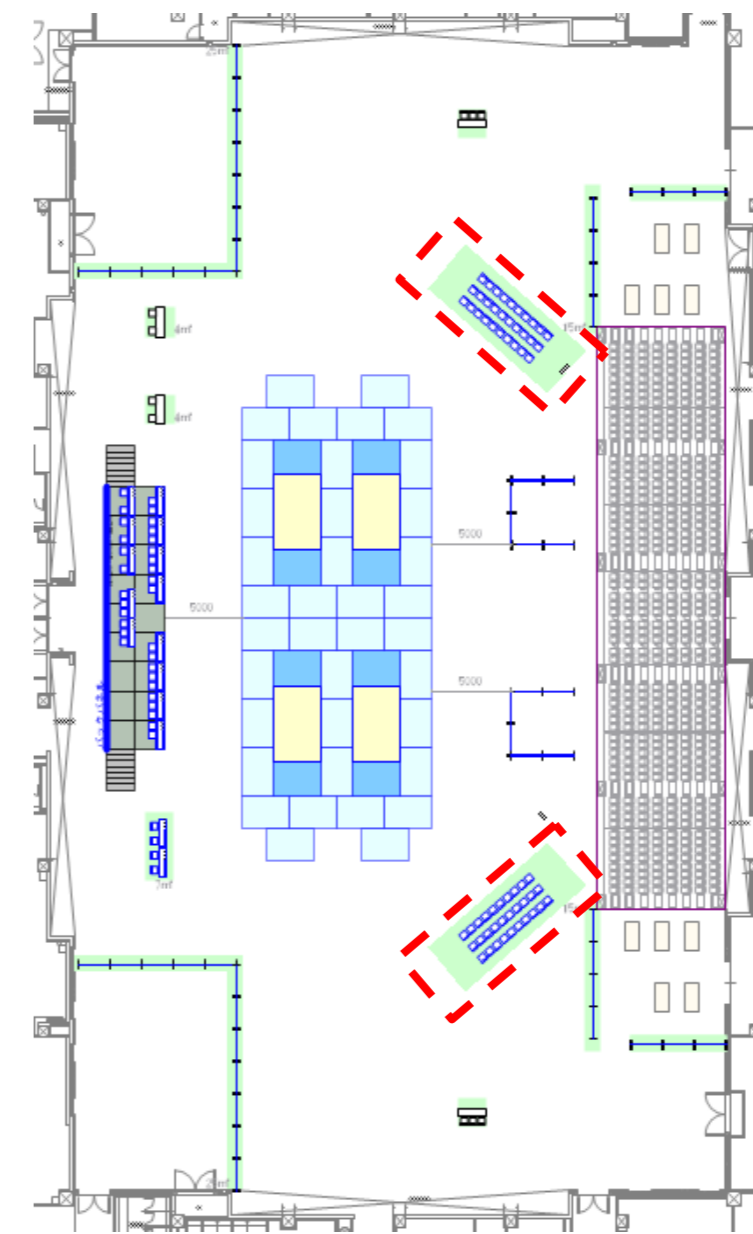


配置場

競技		番号	施設名称				設置エリア		
		F	救護席						
No.	品名	仕様・規格	リース	製作	既存	引継	数量	単位	備考
	(メインアリーナ)								
	長机	450×1800	○				1	台	
	白布		○				1	枚	
	パイプイス				○		2	脚	メインアリーナ分使用
	担架		○				1	本	
	床養生		○				1	式	

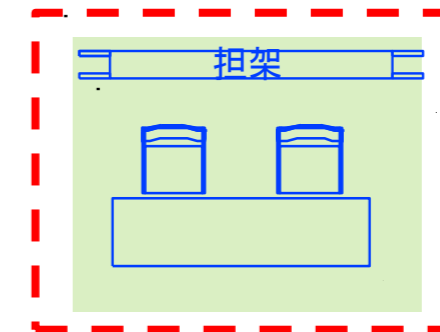


配置場


競技	番号	施設名称	設置エリア									
	G	音響席										
No.	品名	仕様・規格	リース	製作	既存	引継	数量	単位	備考			
	(メインアリーナ)											
	長机	450×1800	○				2	台				
	白布		○				2	枚				
	パイプイス				○		4	脚	メインアリーナ分使用			
	デジタルタイマー		○				1	台				
	コードリール		○				1	台				
	音響機器				○		1	式				
	床養生		○				1	式				

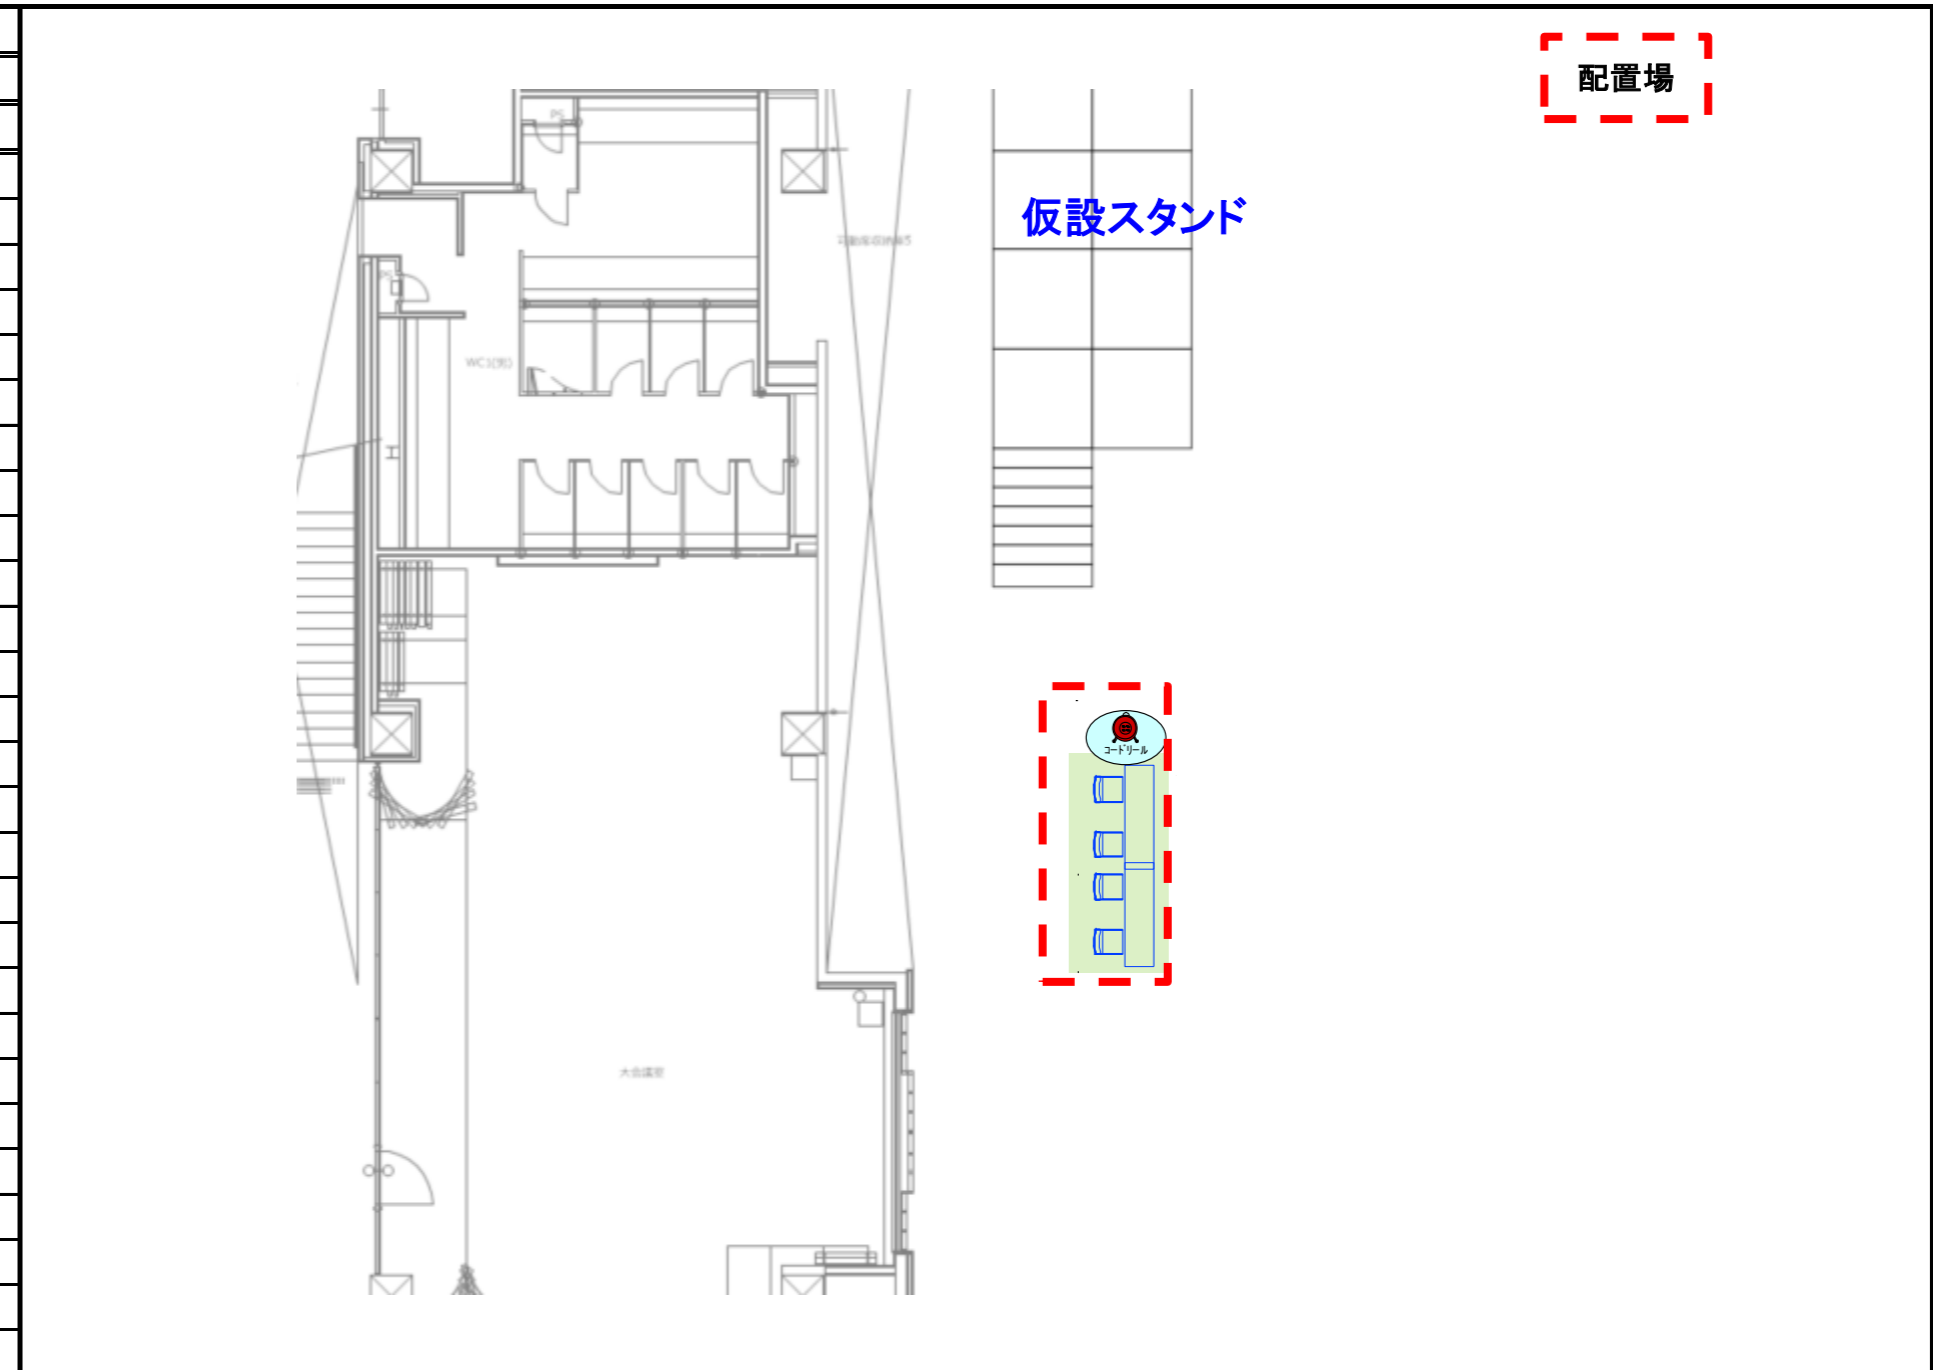


競技	番号	施設名称	設置エリア								
	H	報道エリア									
No.	品名	仕様・規格	リース	製作	既存	引継	数量	単位	備考		
	卓球フェンス				○		36	枚	メインアリーナ分使用		
	床養生		○				2	式			
	スズランテープ	2F席 エリア分け用	○				2	式			

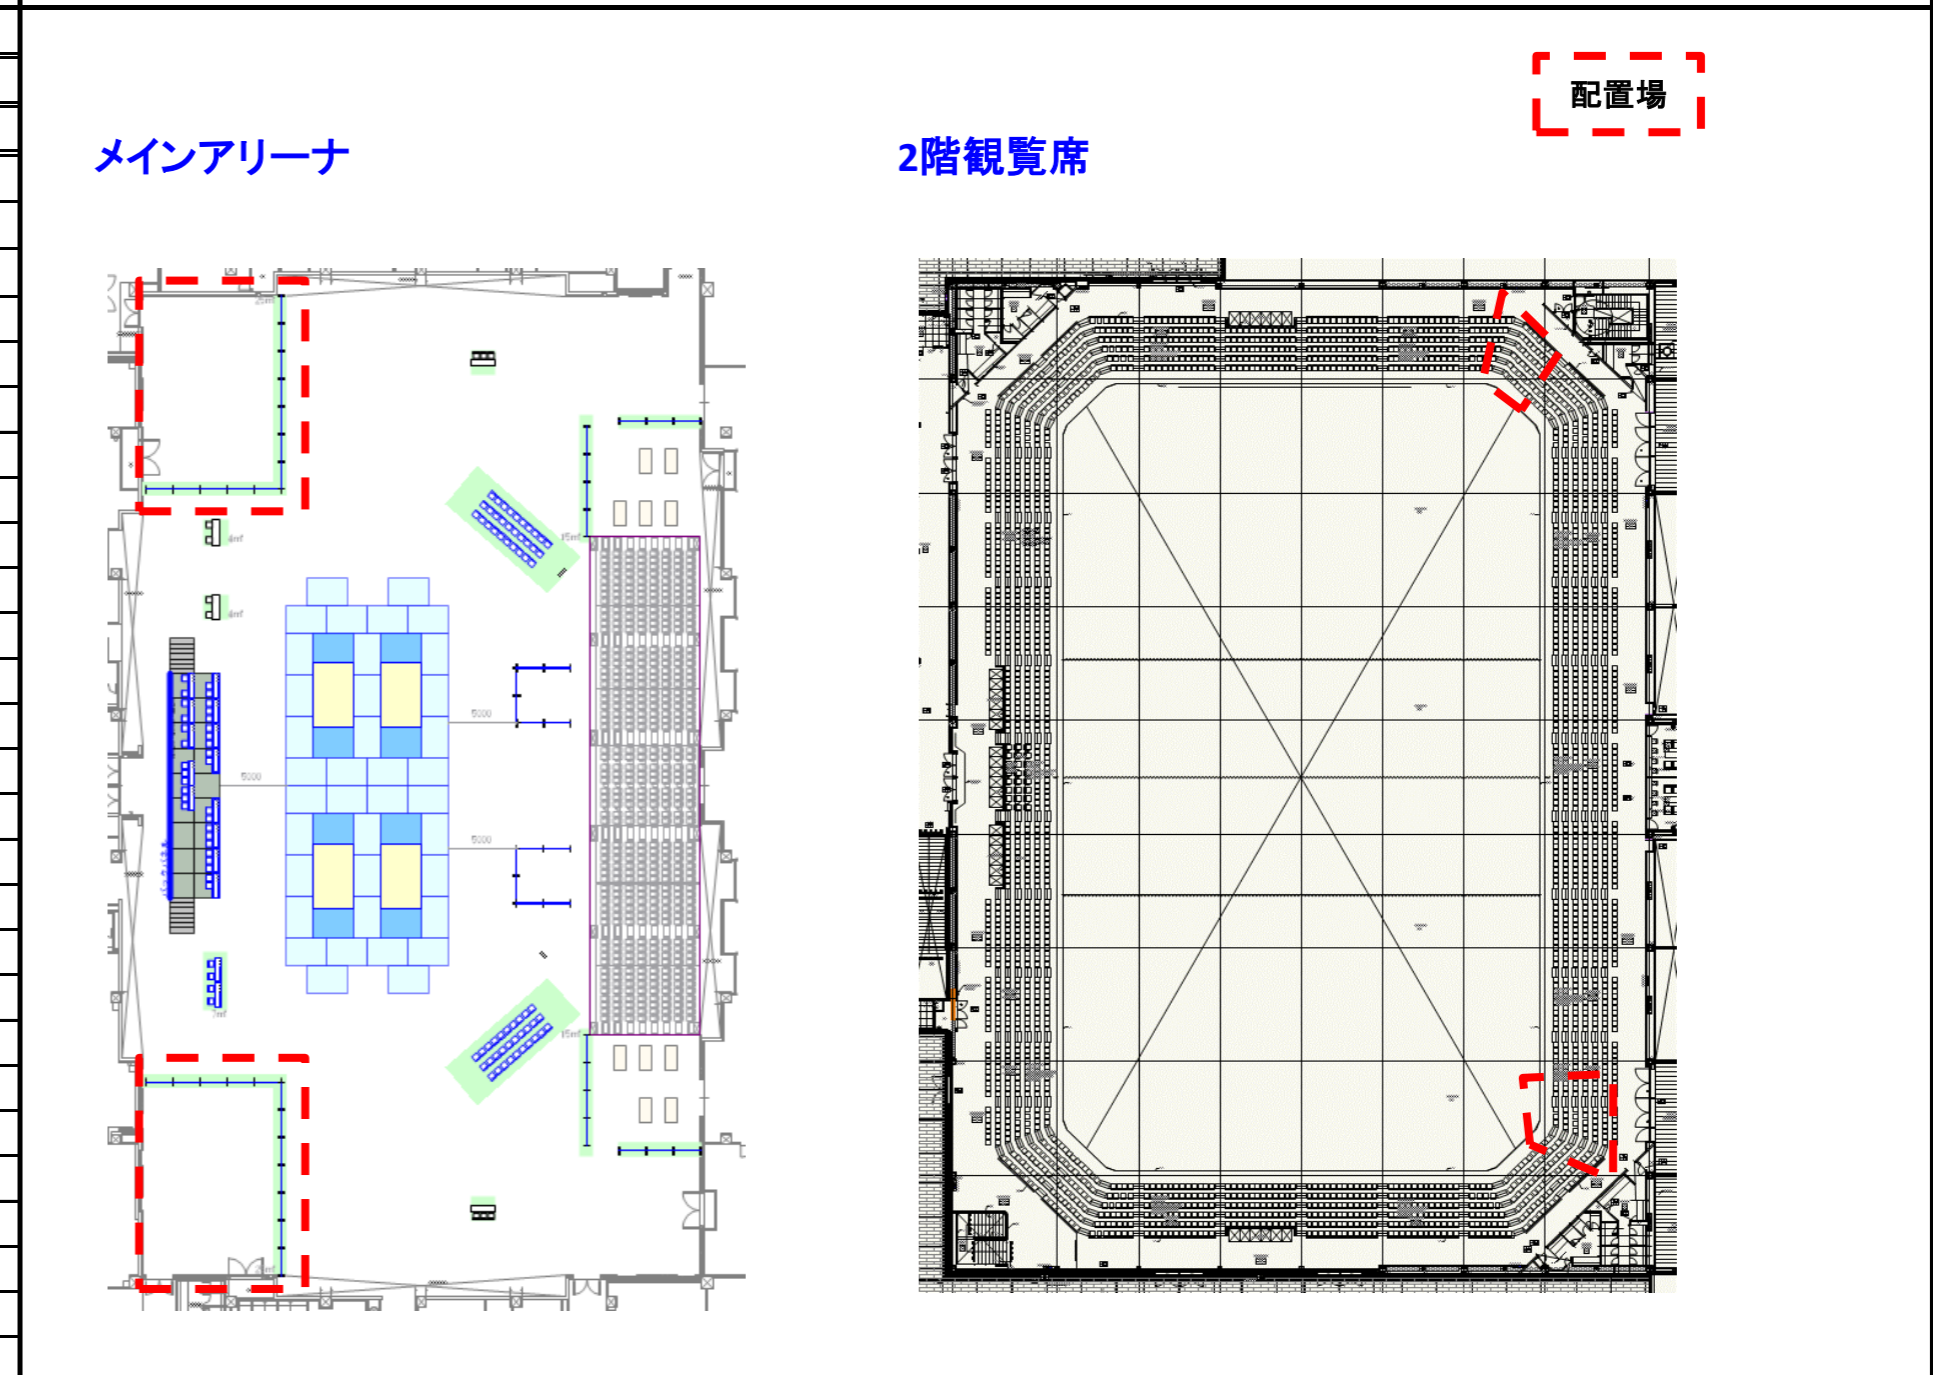

競技	番号	施設名称					設置エリア		
	I	競技カード提出所							
No.	品名	仕様・規格	リース	製作	既存	引継	数量	単位	備考
	(メインアリーナ)								
	長机	450×1800	○				1	台	
	白布		○				1	枚	
	パイプイス				○		2	脚	メインアリーナ分使用
	床養生		○				1	式	

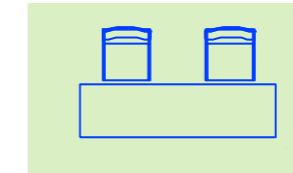


競技	番号	施設名称					設置エリア		
	J	アップエリア							
No.	品名	仕様・規格	リース	製作	既存	引継	数量	単位	備考
	卓球フェンス				○		14	枚	
	体育館マット				○		10	枚	
	床養生		○				2	式	

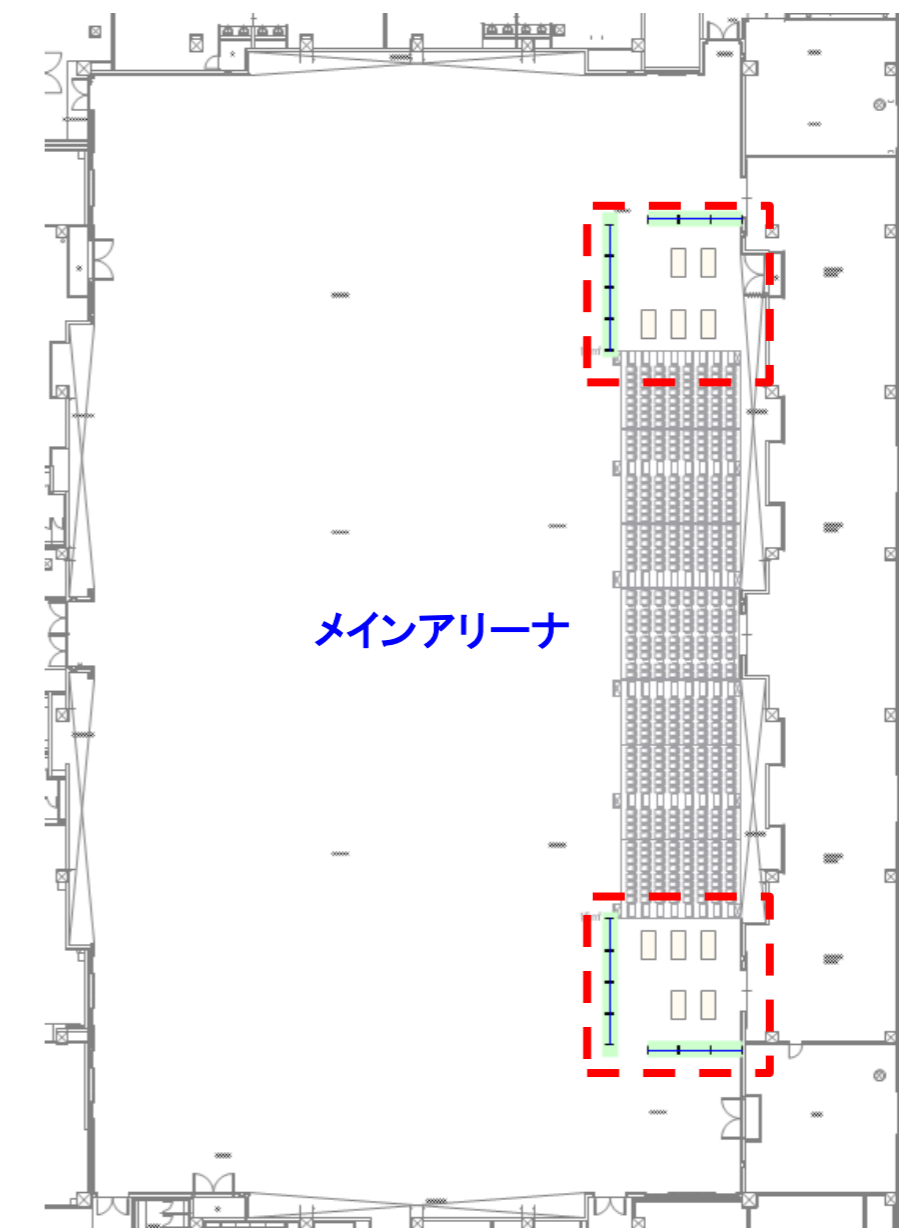


配置場

メインアリーナ

競技		番号	施設名称				設置エリア			
		K	選手・監督控所							
No.	品名	仕様・規格		リース	製作	既存	引継	数量	単位	備考
	既存ロールバック席使用	メインアリーナ				○		1	式	

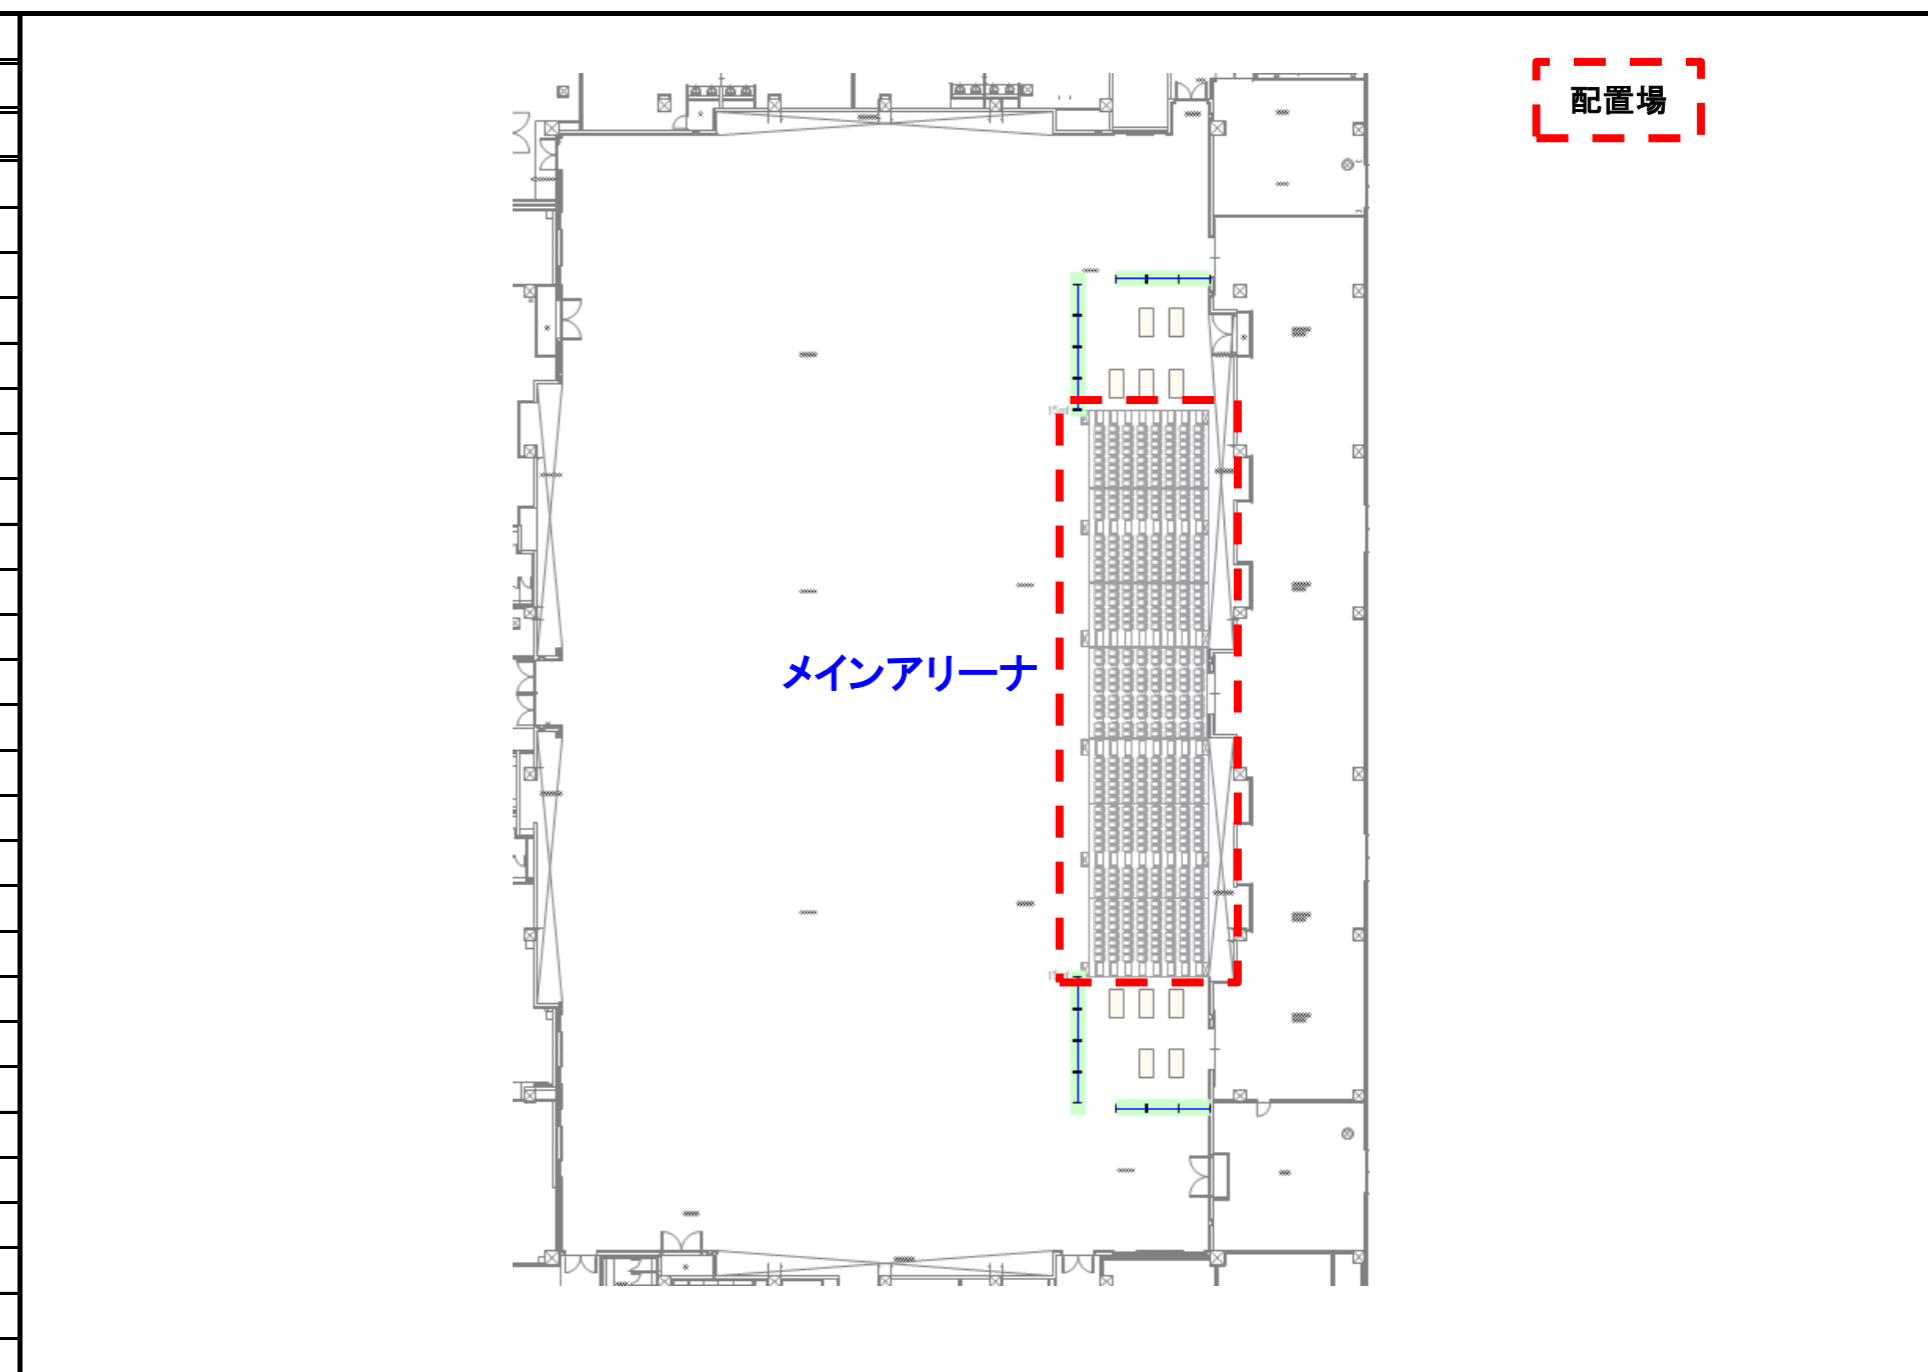


競技		番号	施設名称				設置エリア			
		L	選手招集所							
No.	品名	仕様・規格		リース	製作	既存	引継	数量	単位	備考
	長机	450×1800		○				2	台	
	パイプイス					○		6	脚	メインアリーナ分使用
	床養生			○				2	式	

 


わたSHIGA輝く国スポ2025 [トランポリン] 滋賀ダイハツアリーナ[リハーサル大会]

競技	番号	施設名称	設置エリア						
	M	大会役員・来賓席							
No.	品名	仕様・規格	リース	製作	既存	引継	数量	単位	備考
	Aに計上								

 


Aに含む

競技	番号	施設名称	設置エリア						
	N	撮影エリア							
No.	品名	仕様・規格	リース	製作	既存	引継	数量	単位	備考
	卓球フェンス				○		12枚		メインアリーナ分使用
	床養生		○				2式		

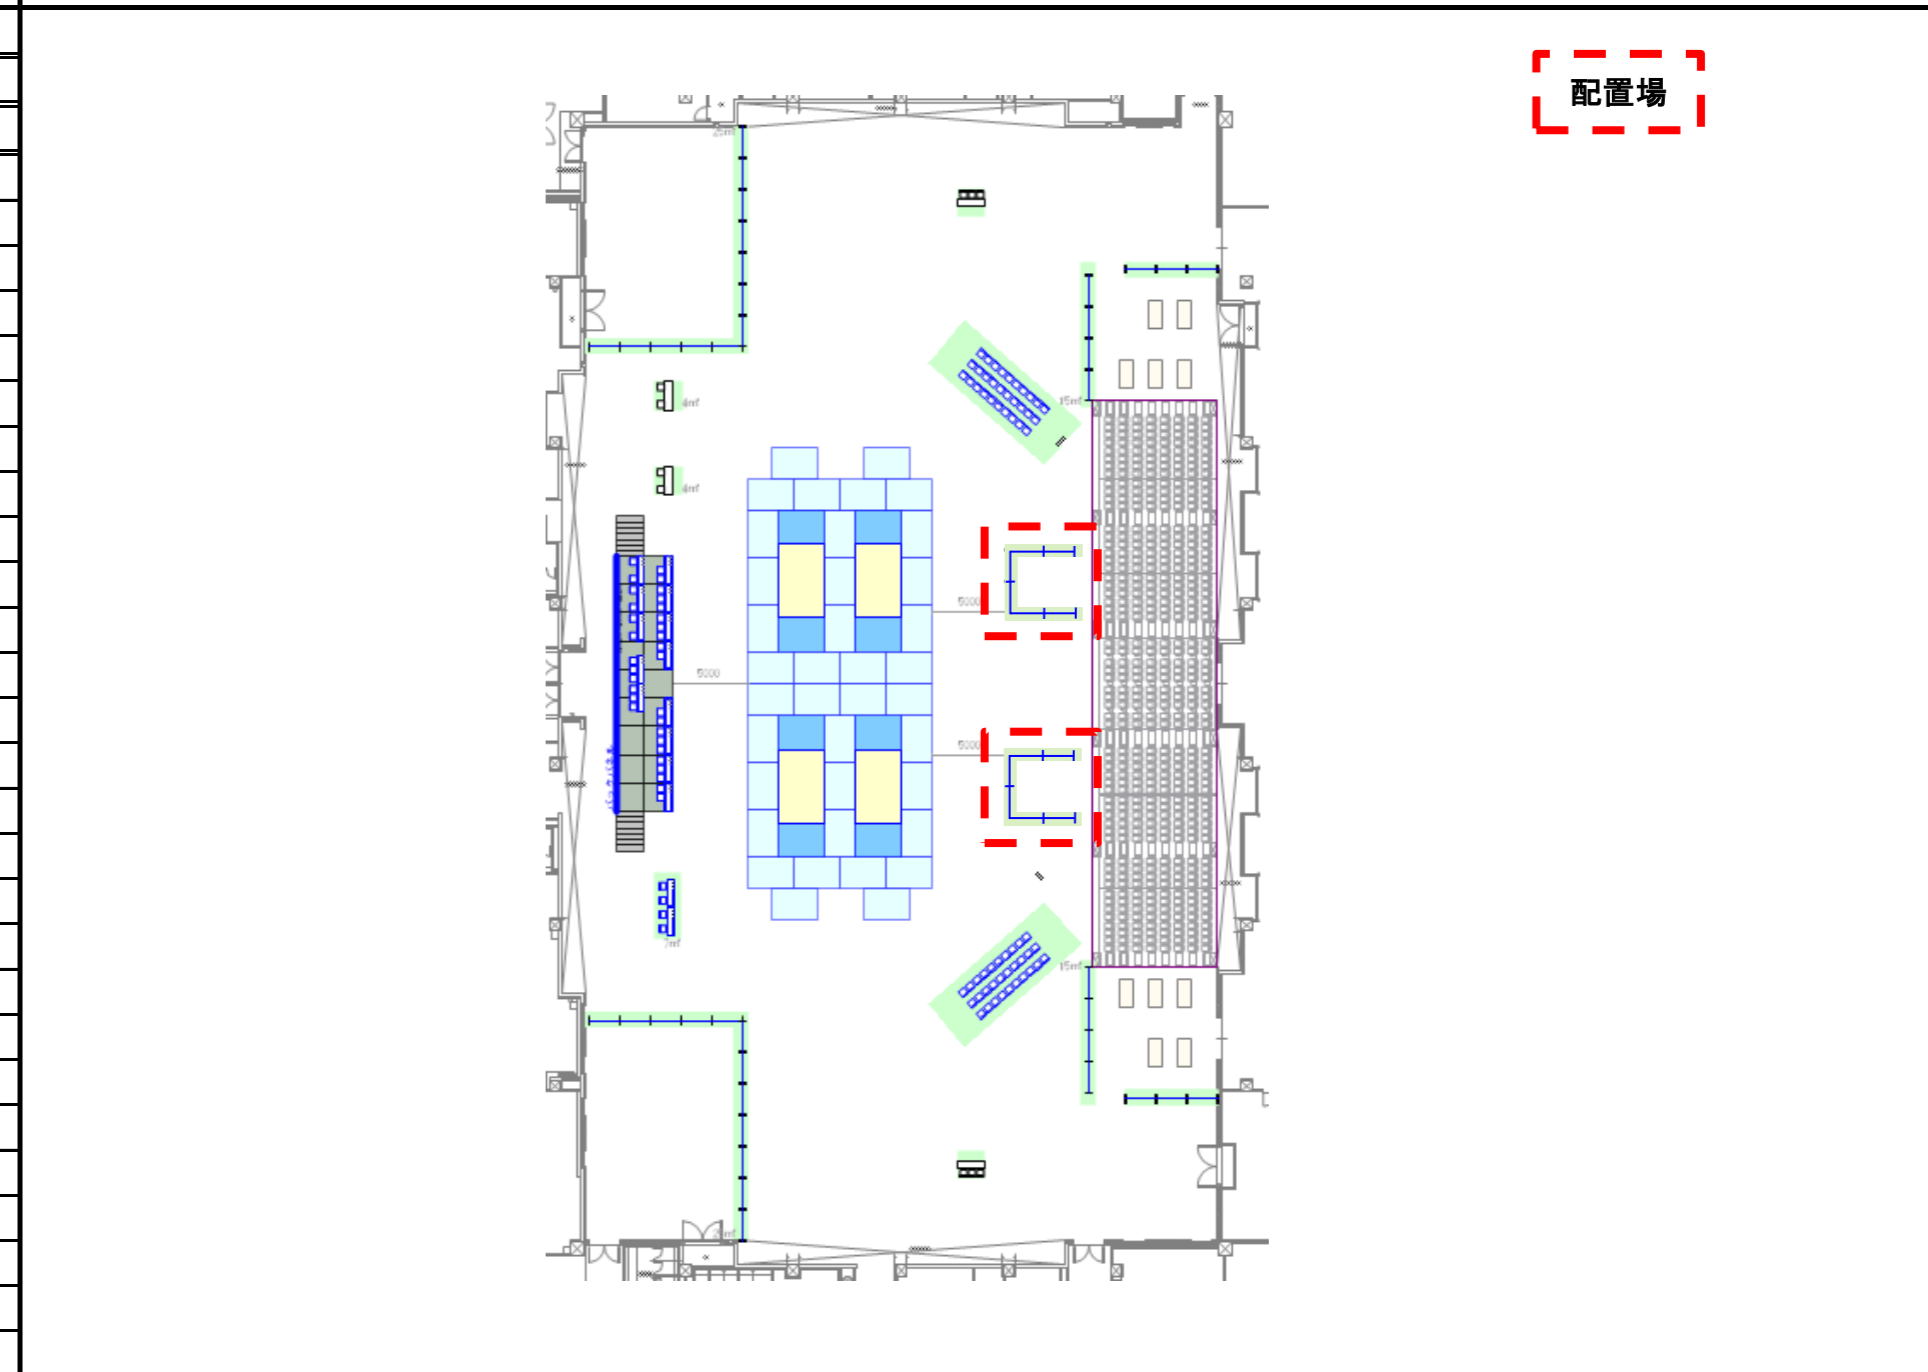


配置場


競技		番号	施設名称				設置エリア			
		1	競技本部							
No.	品名	仕様・規格	リース	製作	既存	引継	数量	単位	備考	
	長机	450×1800			○		12	台	大会議室分使用	
	パイプイス				○		36	脚	大会議室分使用	
	ホワイトボード	マーカー・イレイザー付			○		2	台	大会議室分使用	
	レンタルWIFI		○				1	式		
	台車		○				2	台		
	クーラーボックス	45L	○				2	台		
	レターケース	A4 5段	○				2	台		
	コードリール		○				2	個		
	卓上プリンター		○				1	台		
	OAタップ		○				4	本		

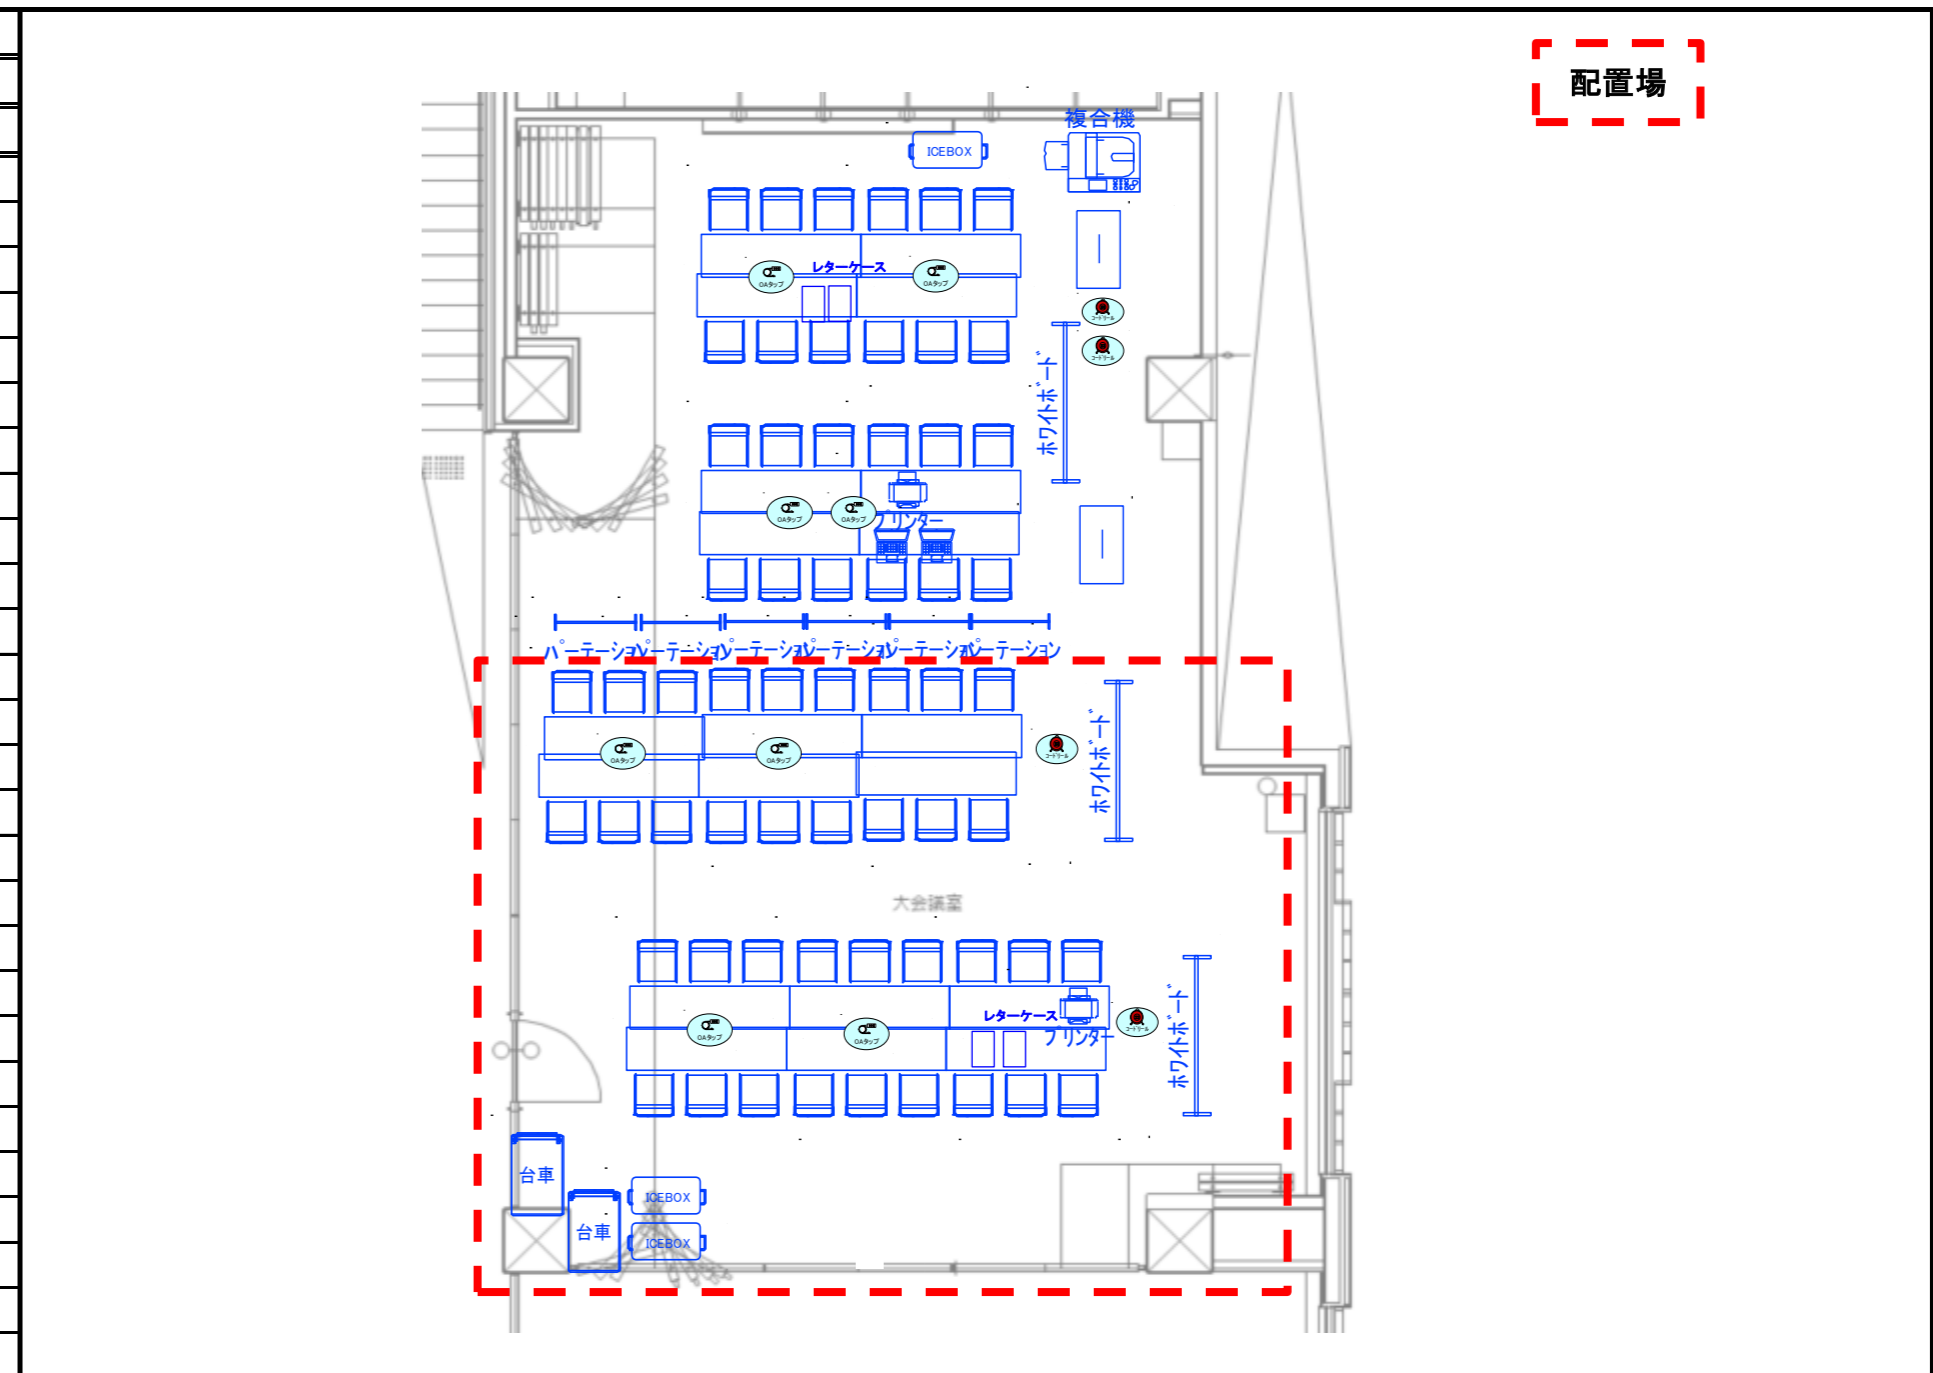


競技		番号	施設名称				設置エリア			
		2	実施本部							
No.	品名	仕様・規格	リース	製作	既存	引継	数量	単位	備考	
	長机	450×1800			○		8	台	大会議室分使用	
	パイプイス				○		24	脚	大会議室分使用	
	ノートパソコン		○				2	台		
	ホワイトボード	マーカー・イレイザー付			○		1	台	大会議室分使用	
	アングル棚		○				2	台		
	クーラーボックス	45L	○				1	台		
	レターケース	A4 5段	○				2	台		
	コードリール		○				2	個		
	複合機	スキャン付	○				1	台		
	卓上プリンター		○				1	台		
	OAタップ		○				4	本		
	パーティション		○				6	枚		

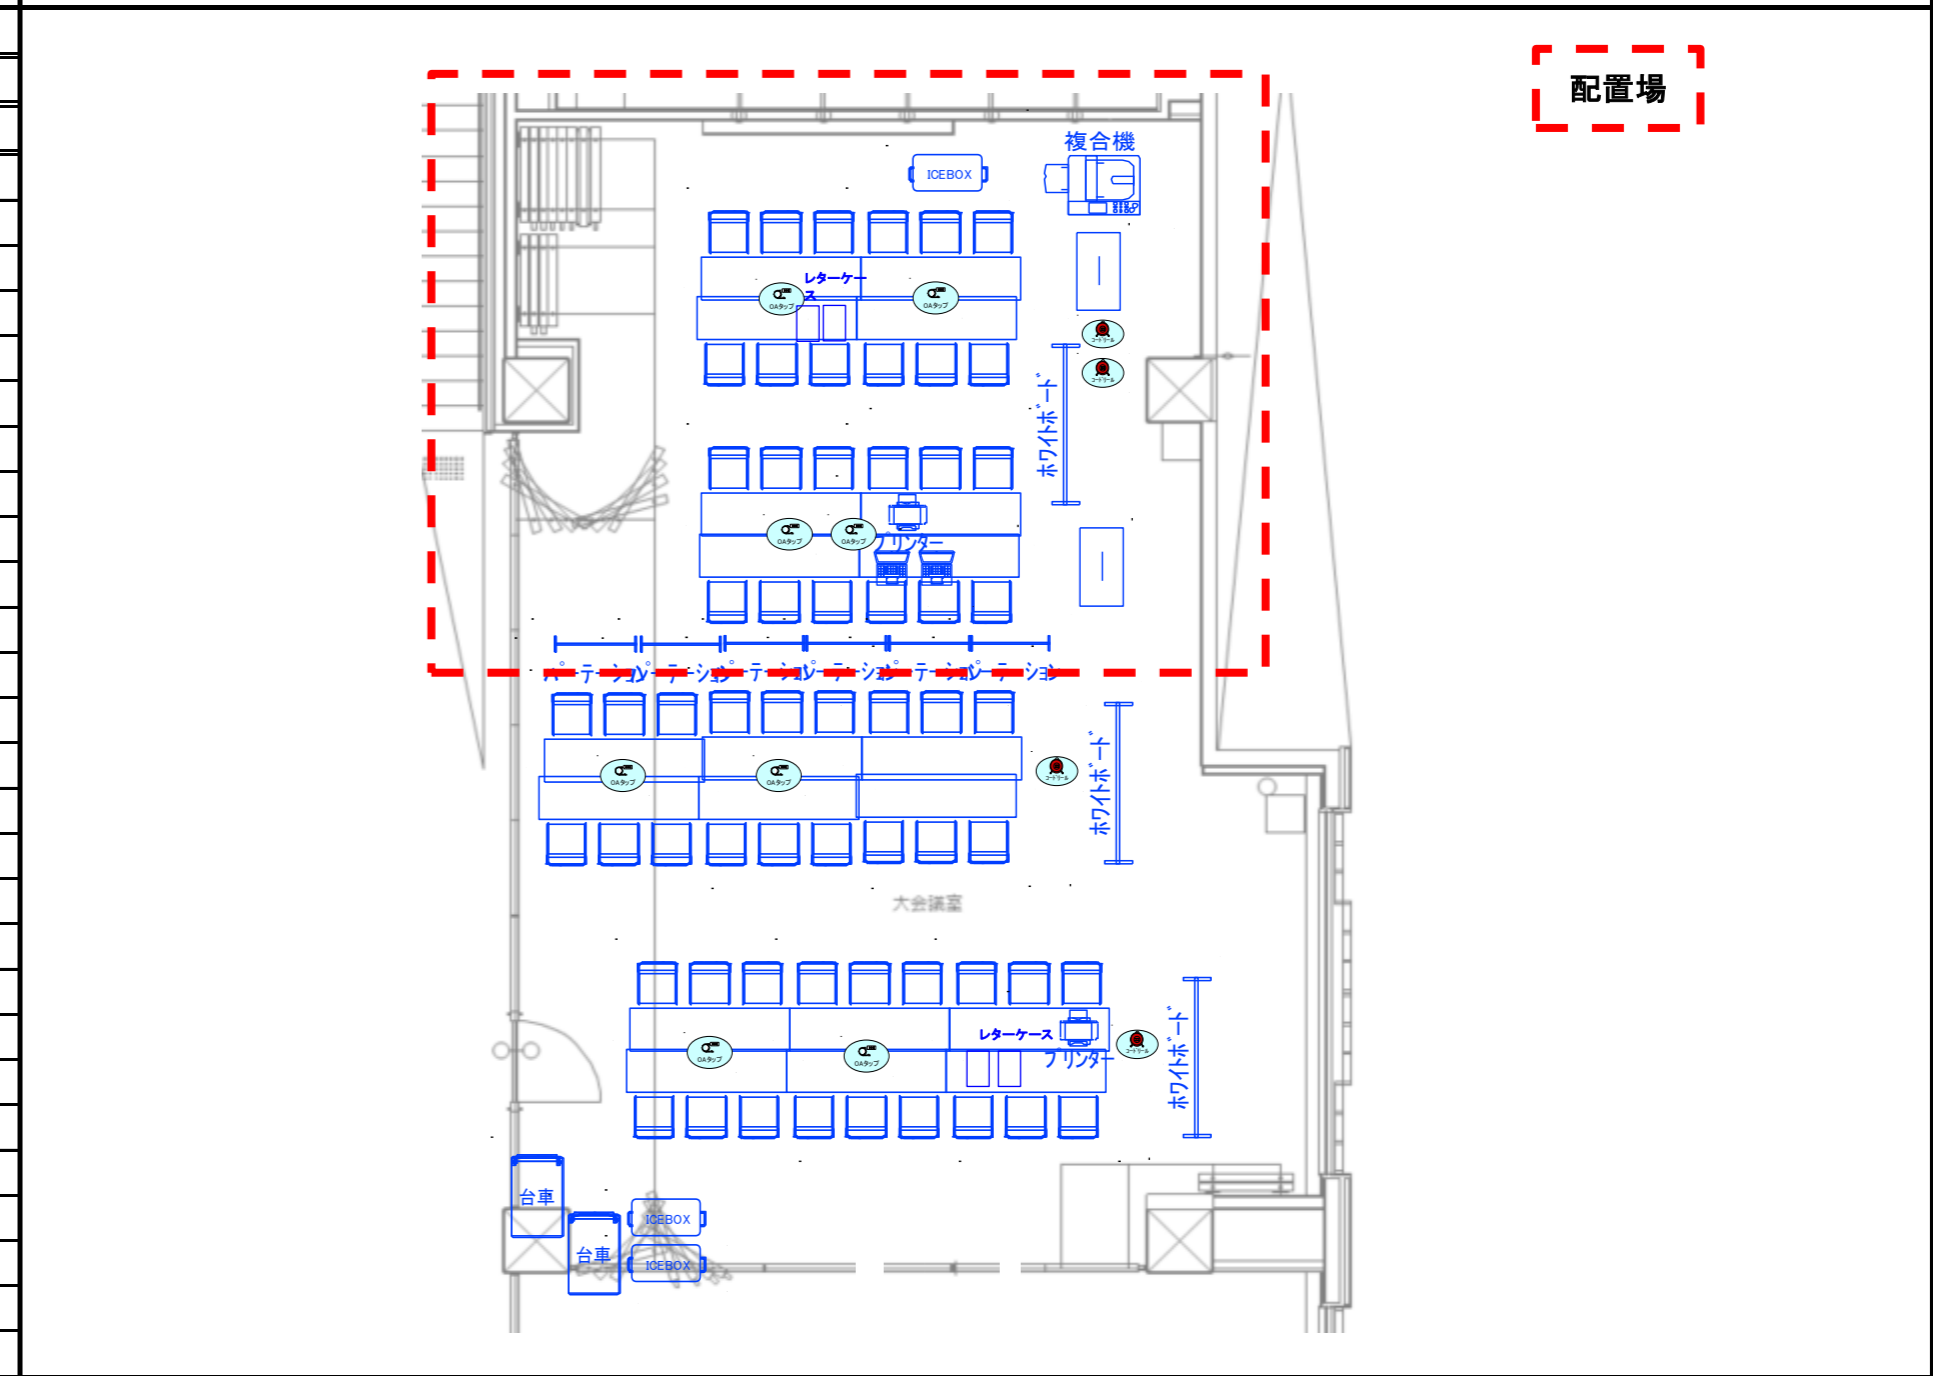


競技	番号	施設名称					設置エリア			
	3	大会役員・来賓控室(大会関係者)								
No.	品名	仕様・規格	リース	製作	既存	引継	数量	単位	備考	
	応接テーブル	2400×1050			○		1	台	応接室分使用	
	モープチェア				○		6	脚	応接室分使用	
	ハンガーラック		○				1	台		
	ハンガー		○				6	本		

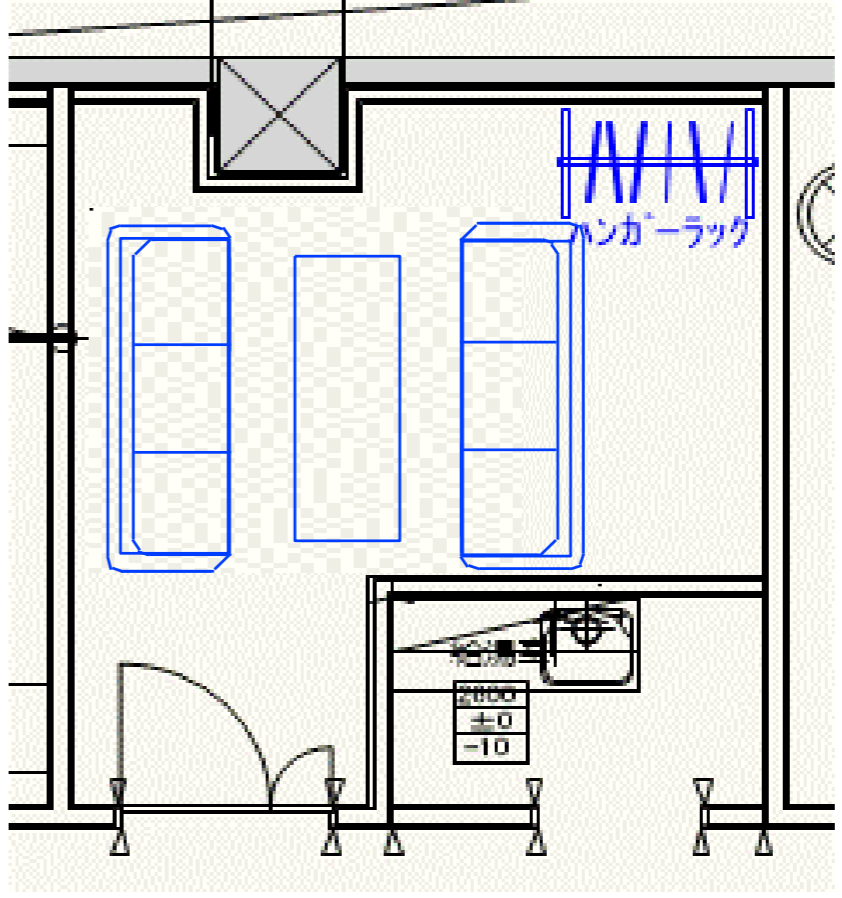


競技	番号	施設名称					設置エリア			
	4	競技役員控室								
No.	品名	仕様・規格	リース	製作	既存	引継	数量	単位	備考	
	長机	450×1800			○		10	台	大会議室分使用	
	パイプイス				○		30	脚	大会議室分使用	
	電気ポット		○				1	台		
	ハンガーラック		○				3	台		
	ハンガー		○				30	本		

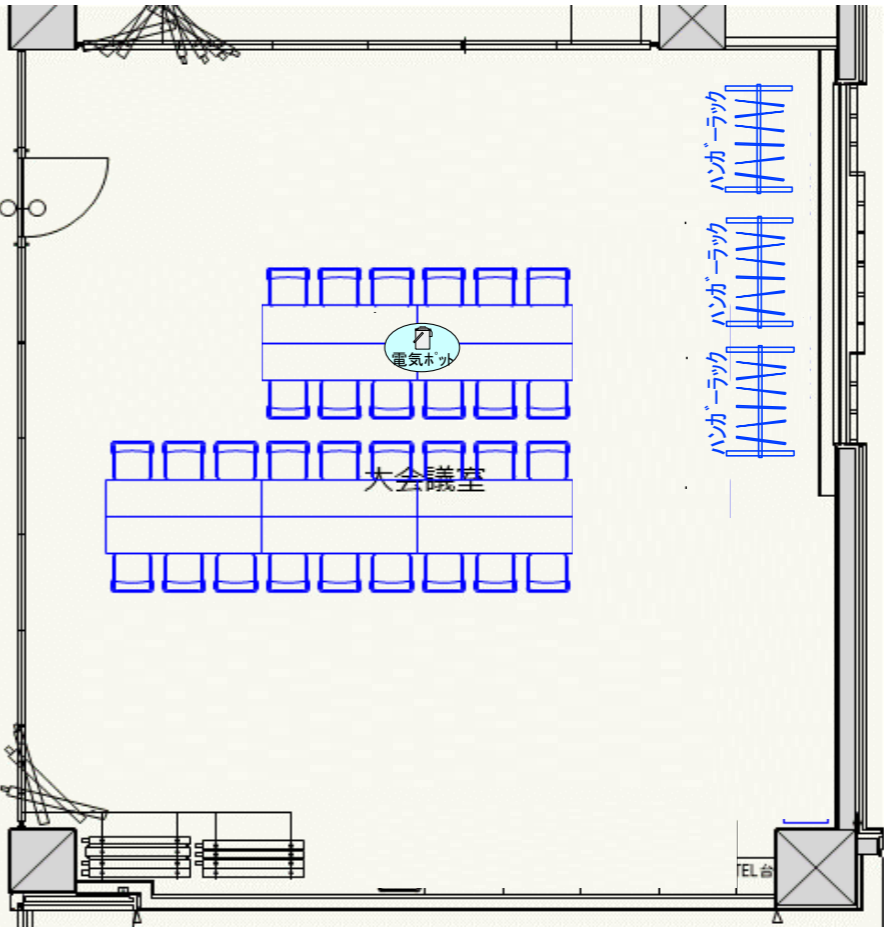


競技	番号	施設名称	設置エリア						
	5	競技補助員控室							
No.	品名	仕様・規格	リース	製作	既存	引継	数量	単位	備考
	長机	450×1800	○				5	台	
	パイプイス				○		16	脚	メインアリーナ分使用

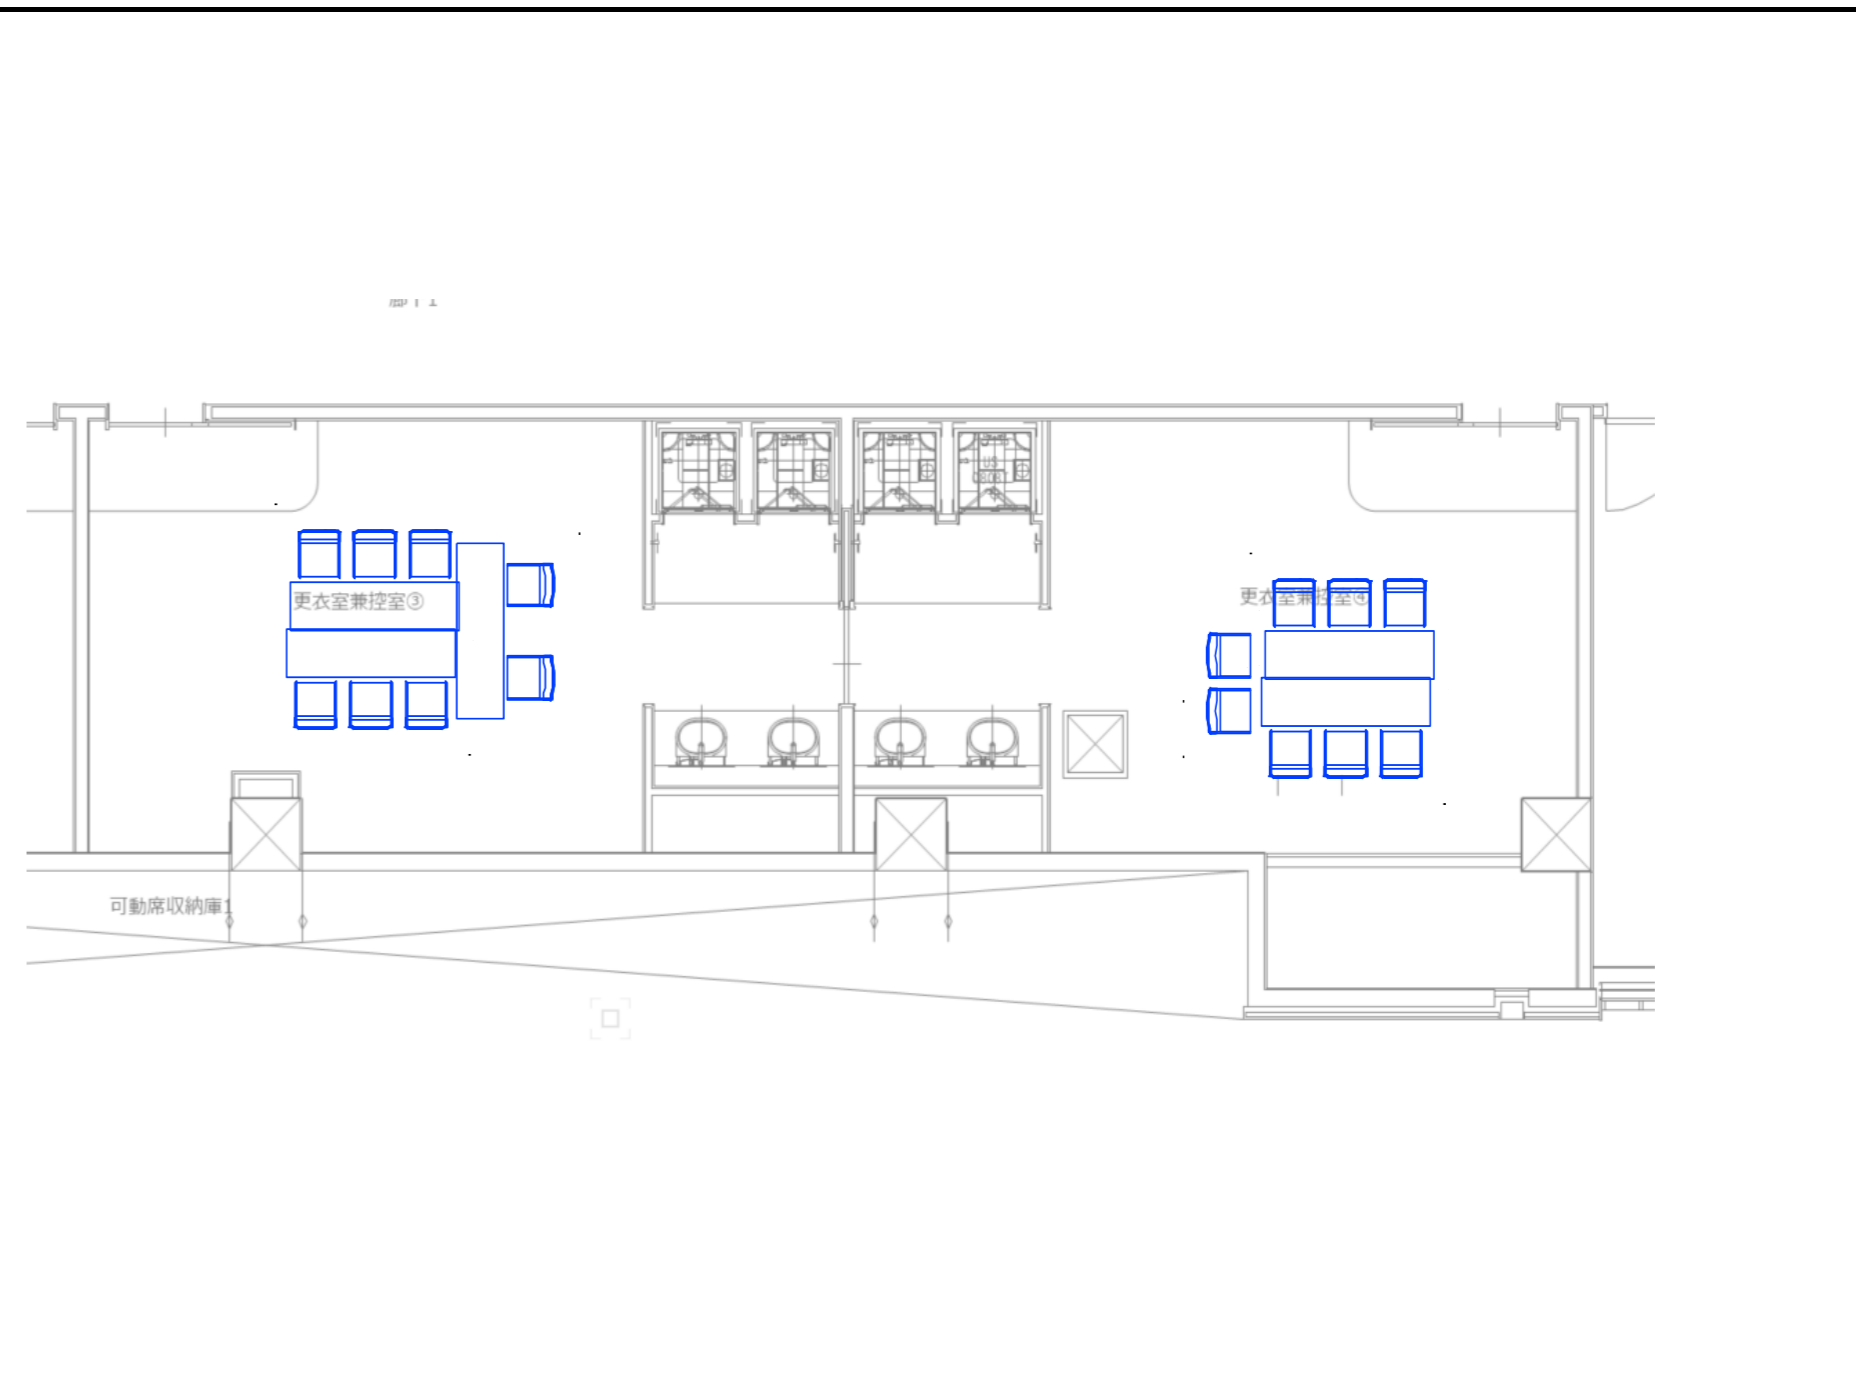


競技	番号	施設名称	設置エリア						
	6	競技会補助員控室							
No.	品名	仕様・規格	リース	製作	既存	引継	数量	単位	備考
	床養生				○		1	式	メインアリーナ分使用
	長机	450×1800	○				6	台	
	パイプイス				○		18	脚	メインアリーナ分使用

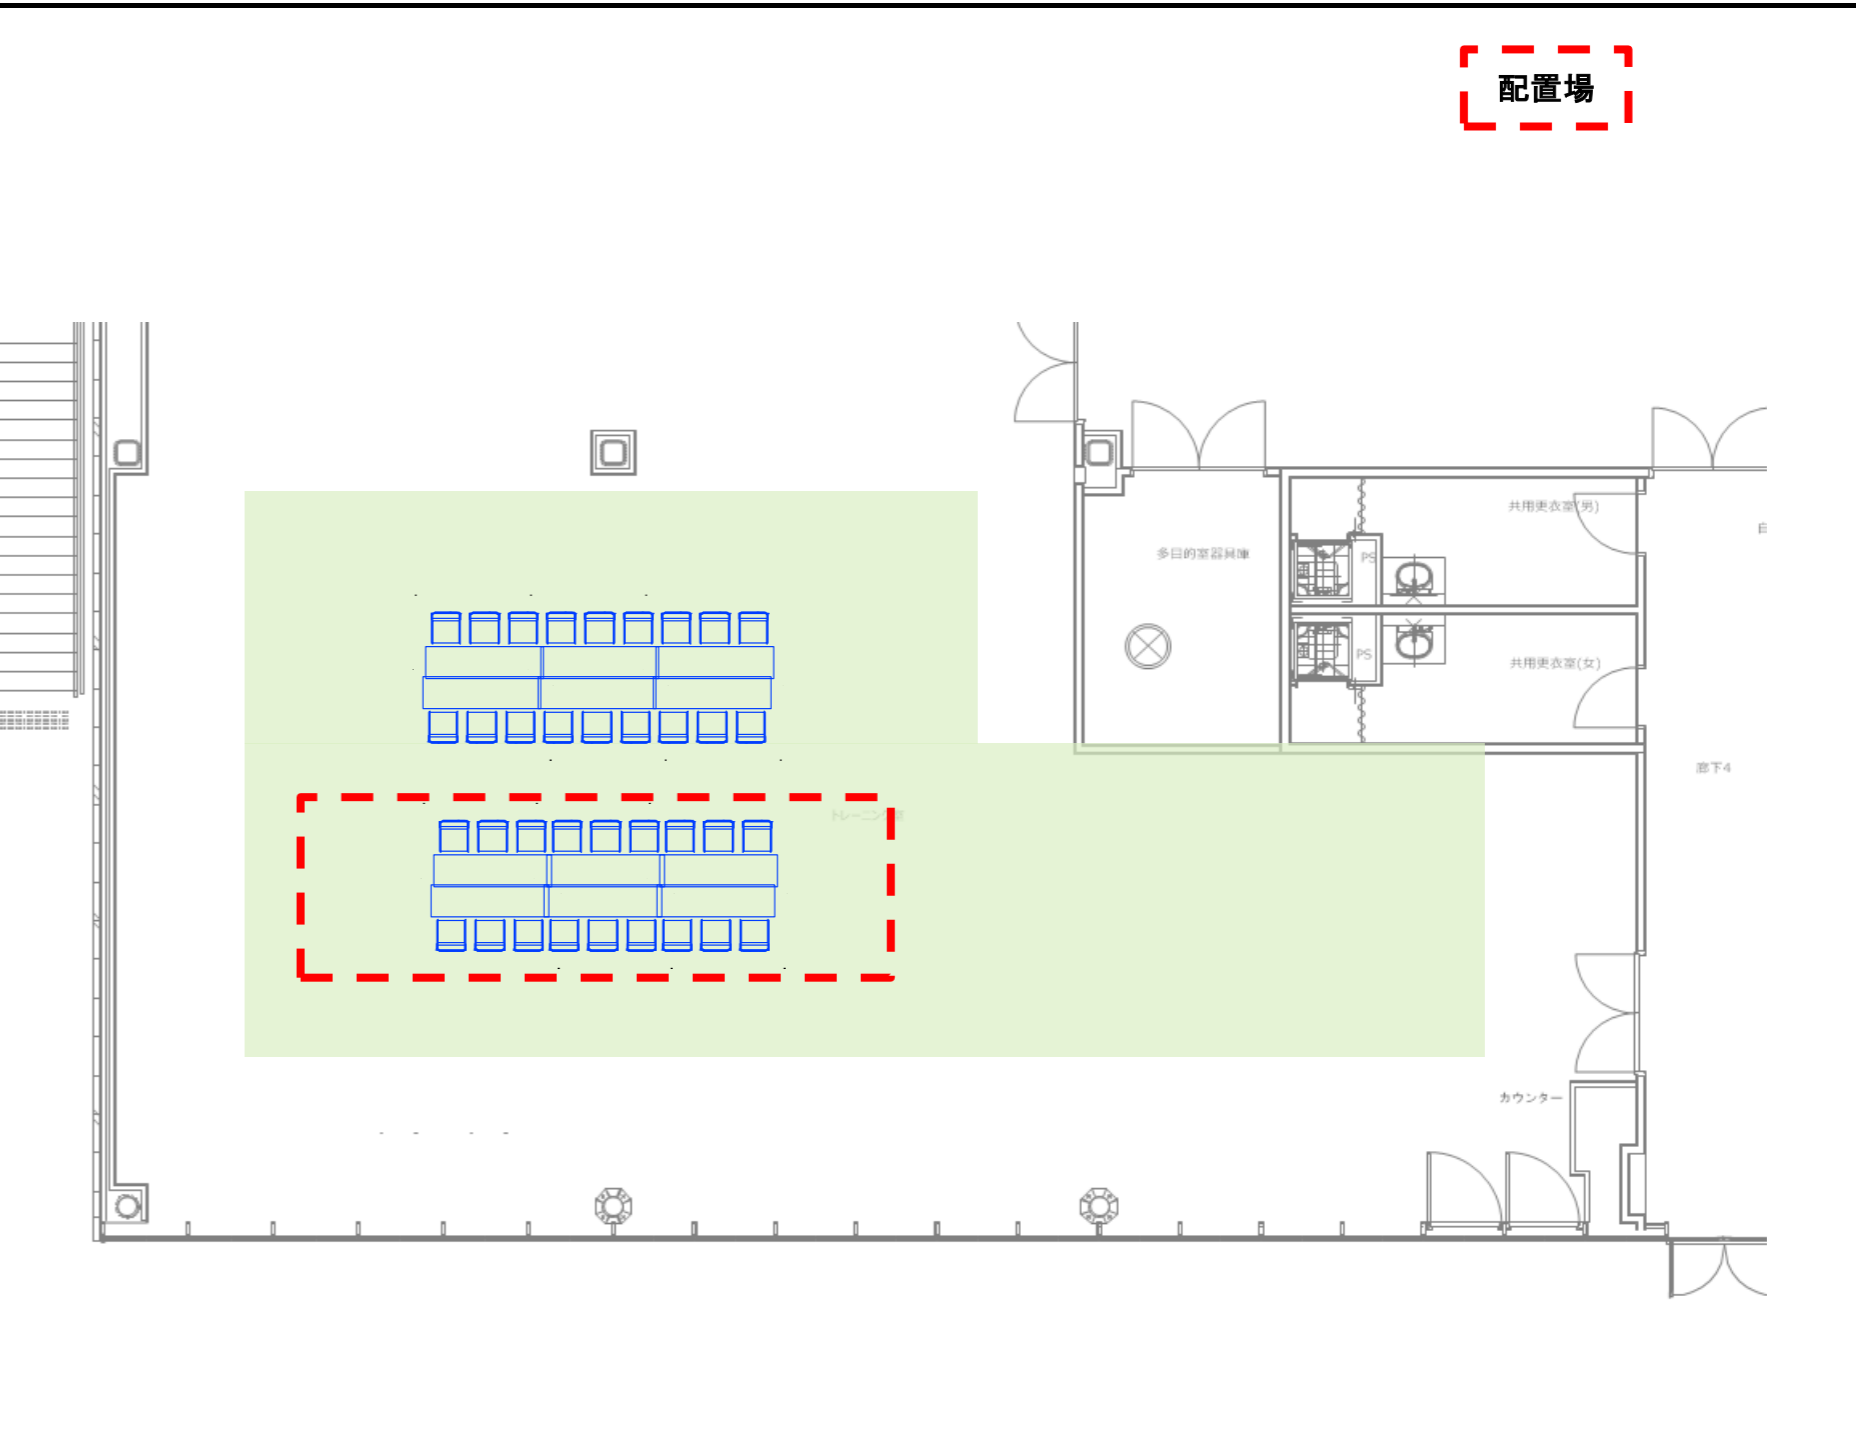


競技		番号	施設名称				設置エリア			
		7	競技会係員控室							
No.	品名	仕様・規格	リース	製作	既存	引継	数量	単位	備考	
	床養生				○		1	式	メインアリーナ分使用	
	長机	450×1800	○				6	台		
	パイプイス				○		18	脚	メインアリーナ分使用	

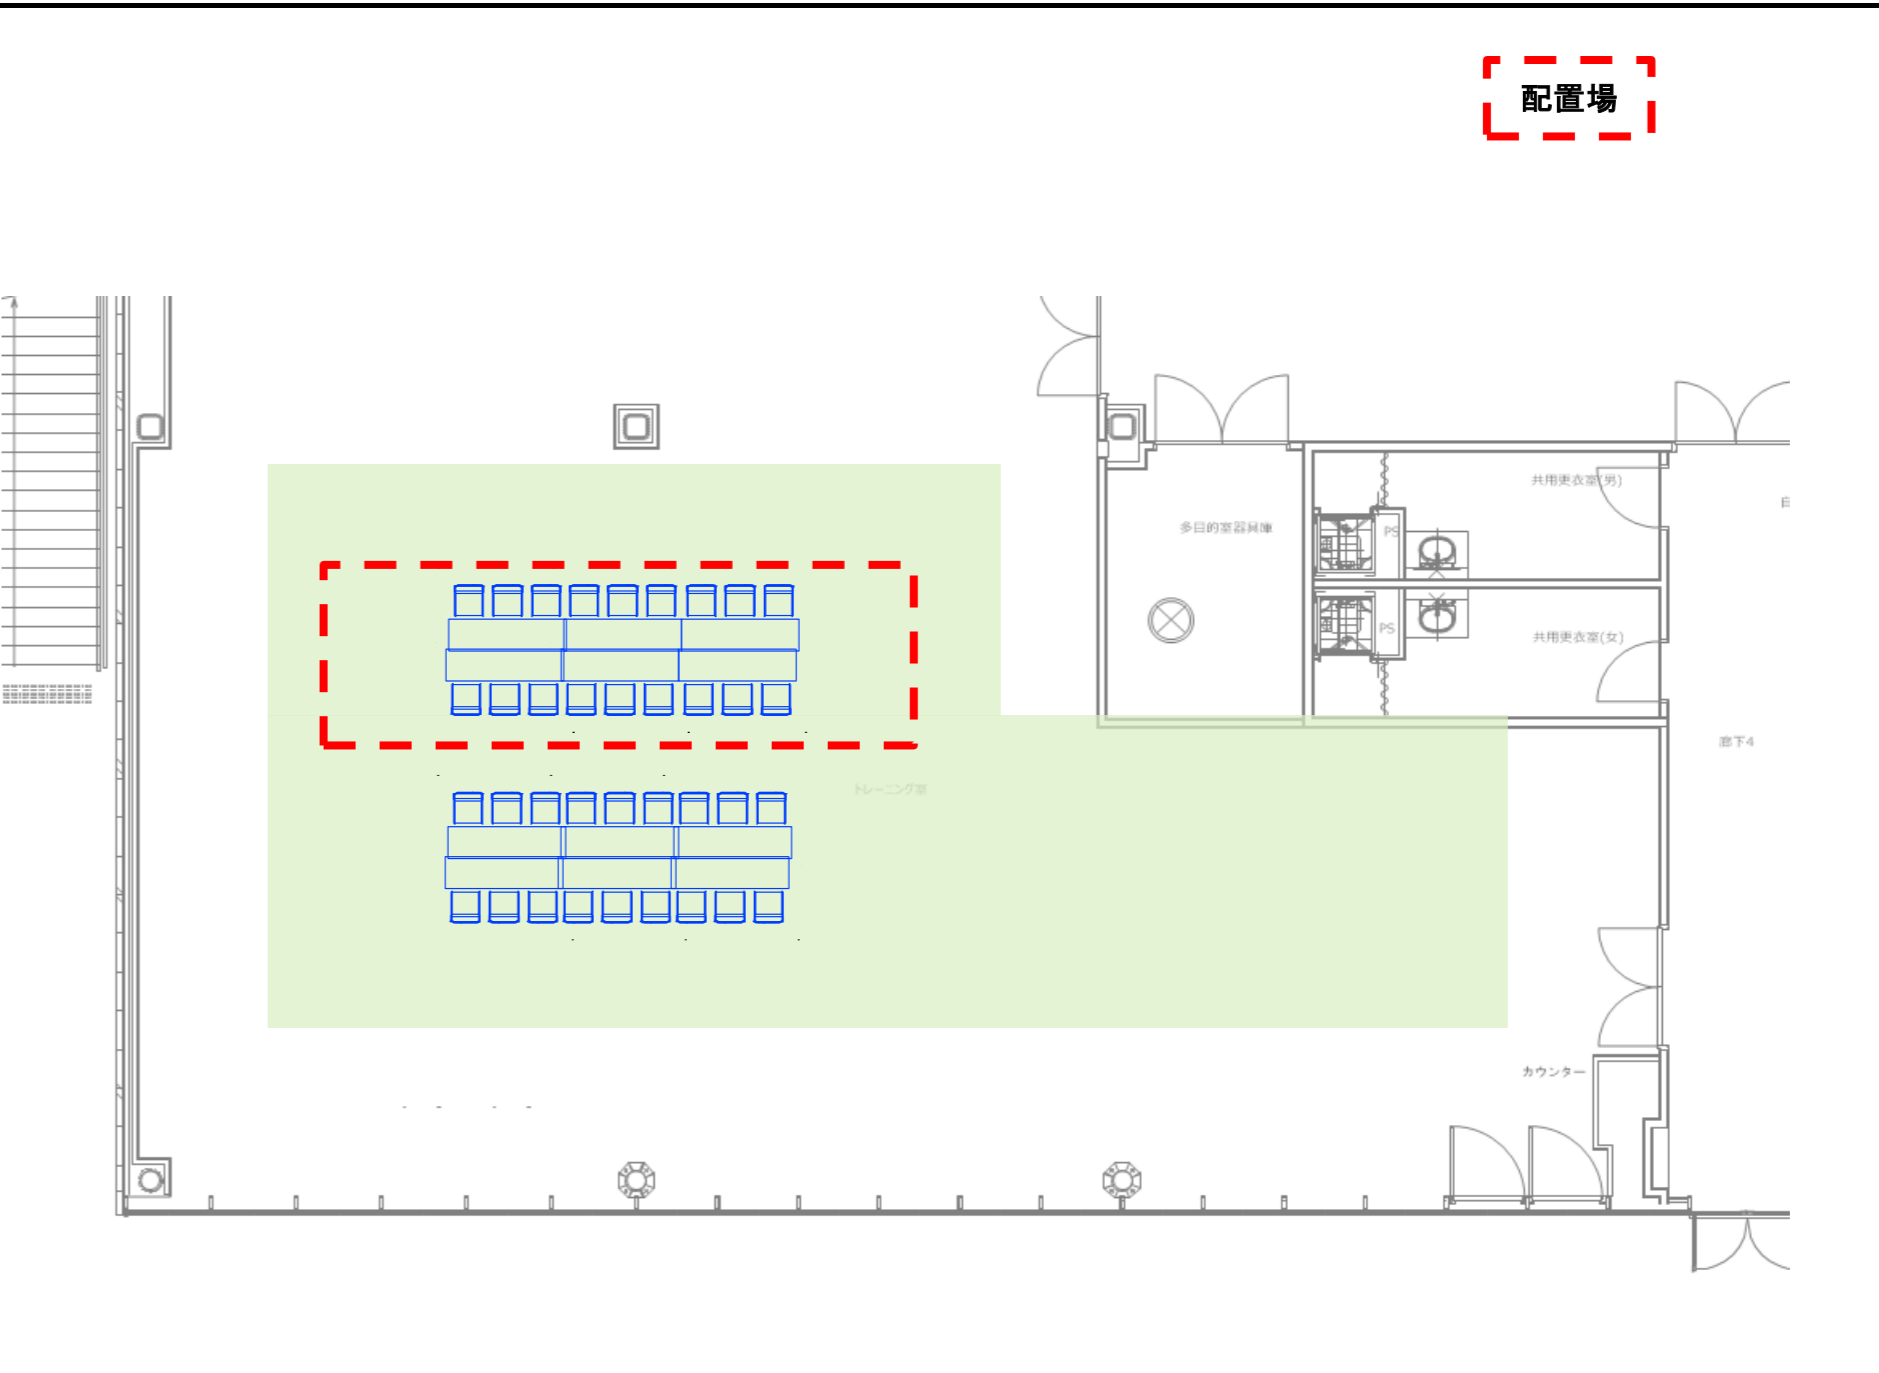


競技		番号	施設名称				設置エリア			
		8	審判員控室							
No.	品名	仕様・規格	リース	製作	既存	引継	数量	単位	備考	
	長机	450×1800			○		10	台	小会議室2・3分使用	
	パイプイス				○		20	脚	小会議室2・3分使用	
	ホワイトボード	マーカー・イレイザー付			○		2	台	小会議室2・3分使用	
	ハンガーラック		○				2	台		
	ハンガー		○				20	本		

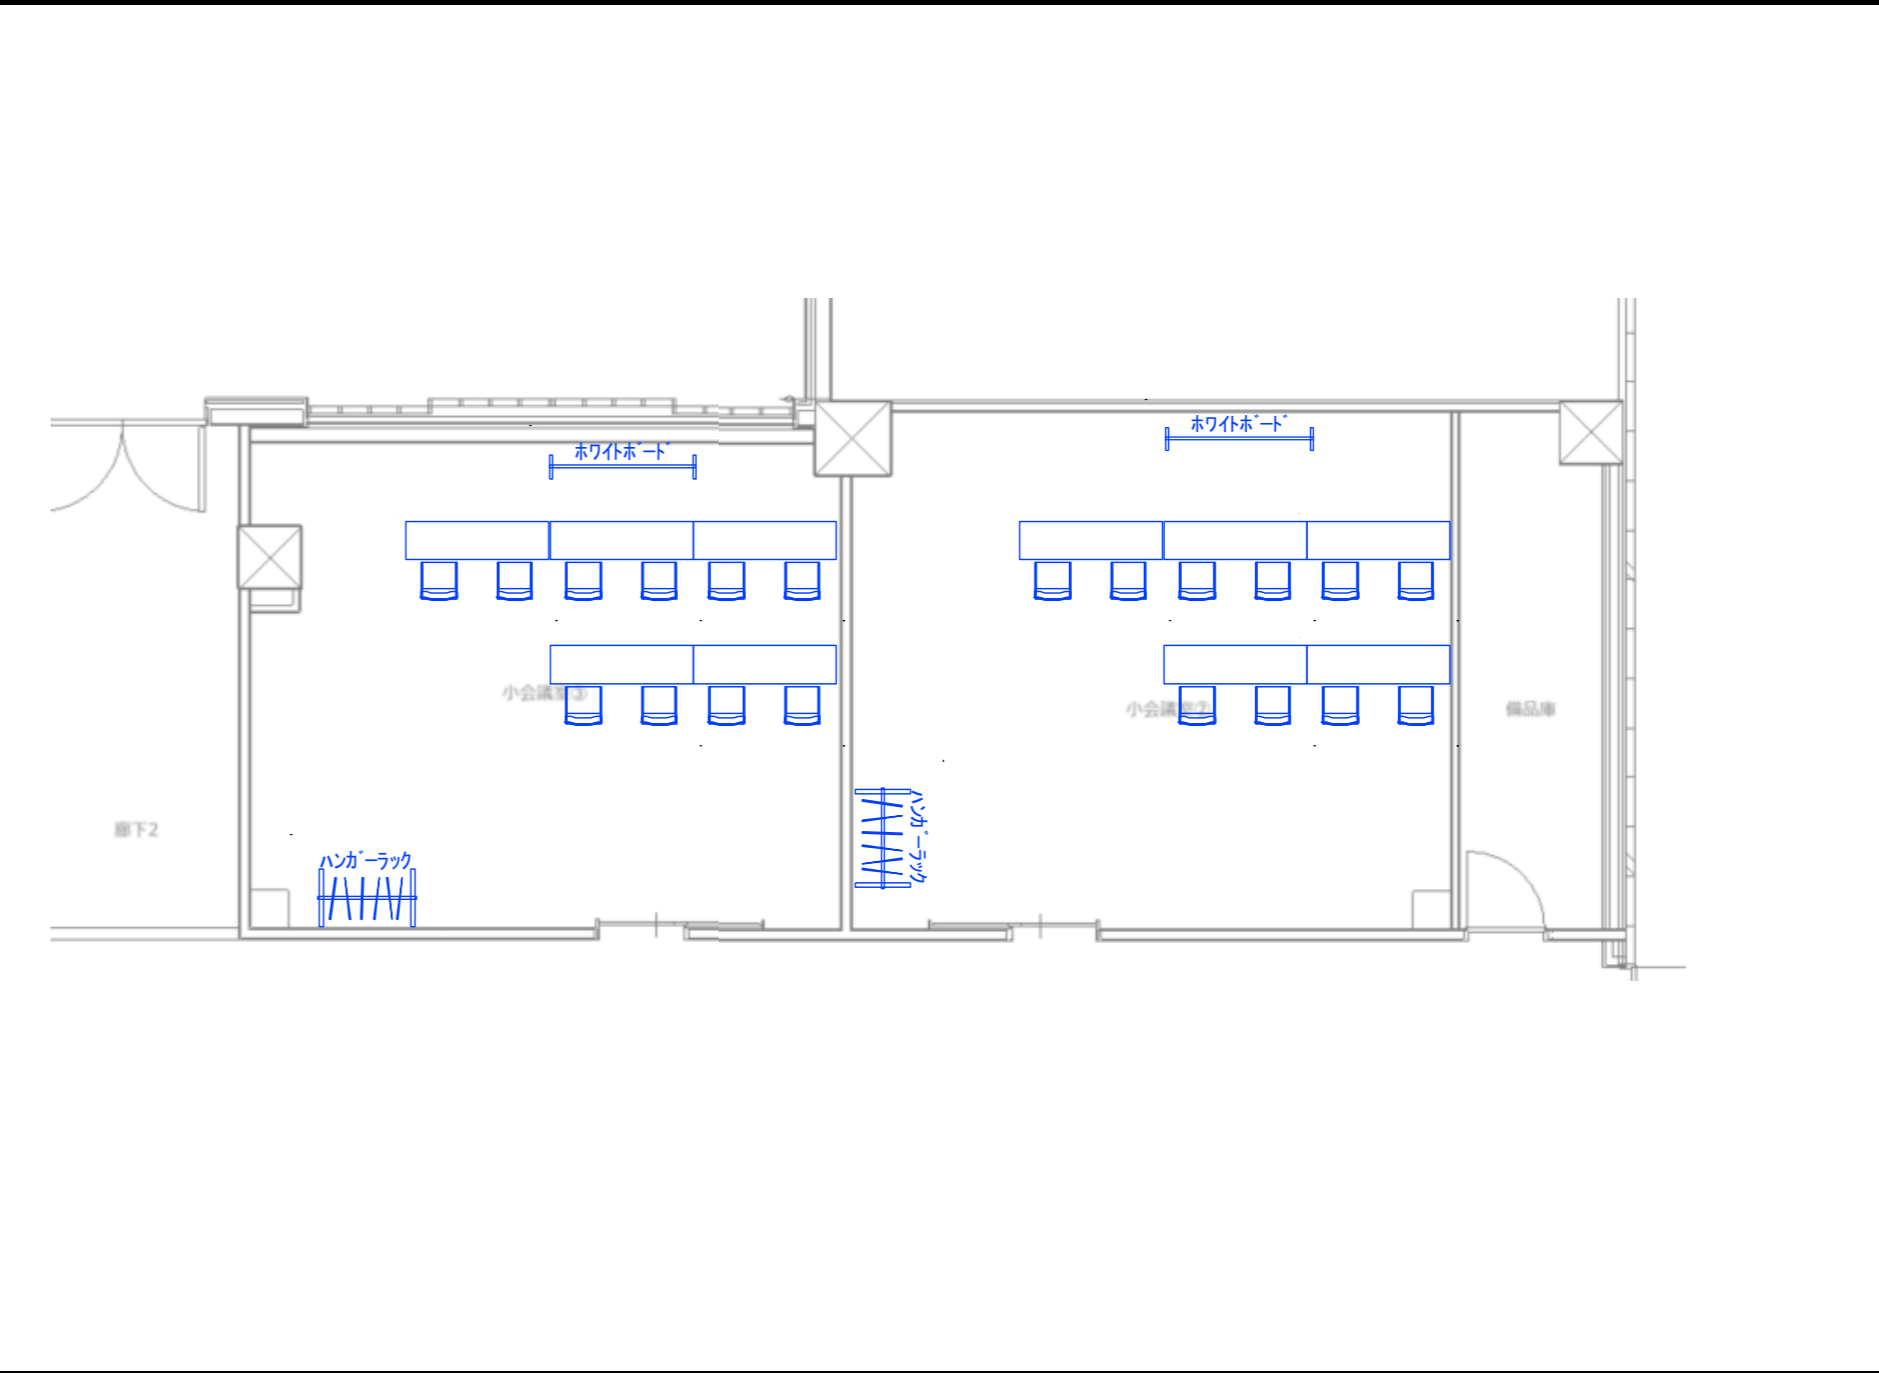


競技		番号	施設名称				設置エリア			
		9	視察員・報道員控室							
No.	品名	仕様・規格	リース	製作	既存	引継	数量	単位	備考	
	長机	450×1800	○				6	台		
	パイプイス				○		18	脚	メインアリーナ分使用	
	コードリール		○				2	台		
	OAタップ		○				2	脚		

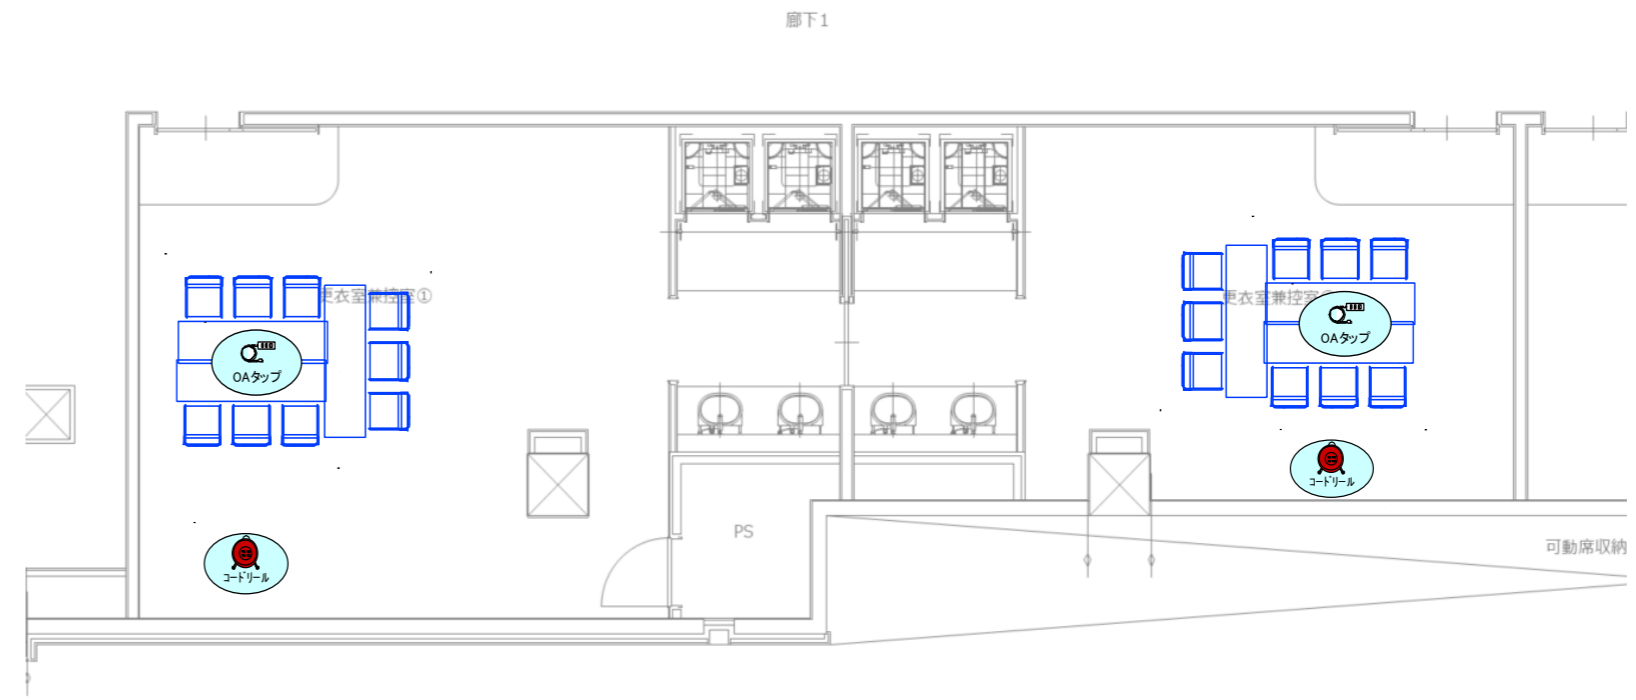


競技		番号	施設名称				設置エリア			
		10	大会役員・来賓控室(行政)							
No.	品名	仕様・規格	リース	製作	既存	引継	数量	単位	備考	
	オリゴテーブル				○		2	台	来賓室分使用	
	ホワイトボード				○		1	台	来賓室分使用	
	クロシアームチェア				○		6	台	来賓室分使用	
	オリゴローテーブル				○		2	台	来賓室分使用	
	ハンガーラック		○				1	台		
	ハンガー		○				10	本		

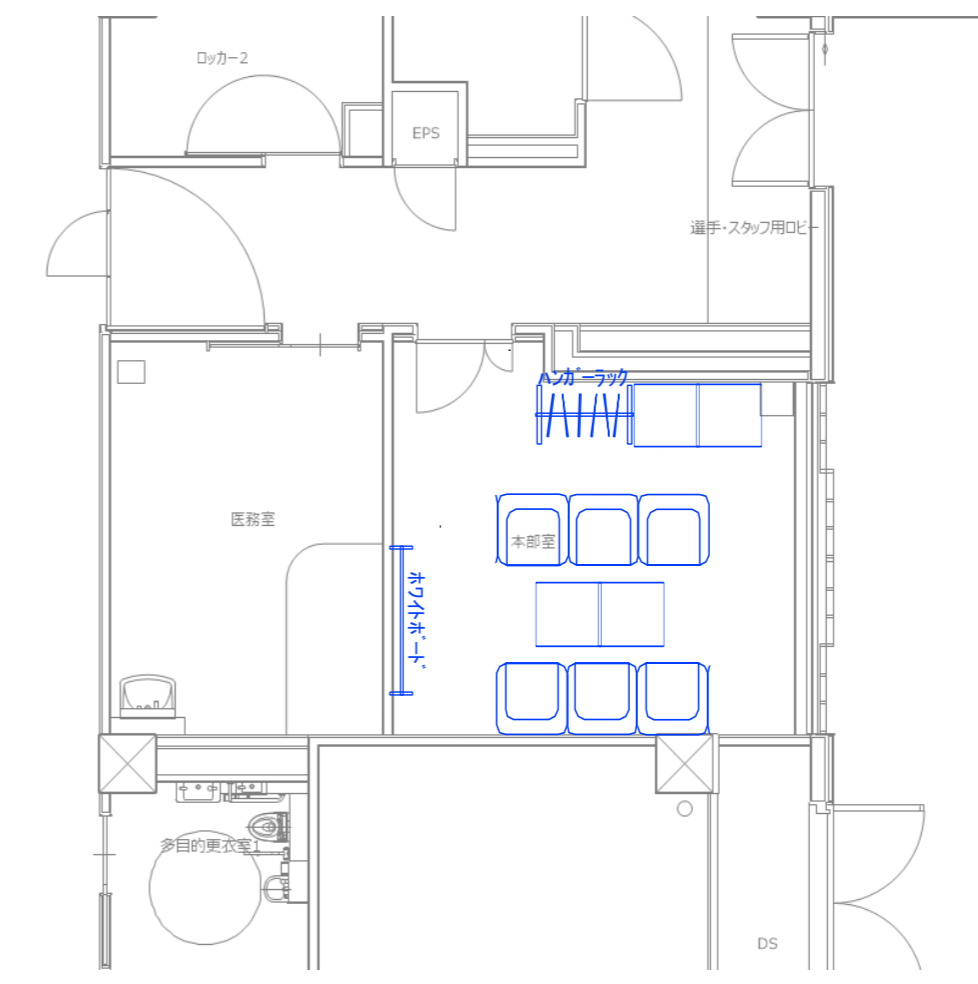

競技		番号	施設名称				設置エリア			
		11	救護室							
No.	品名	仕様・規格	リース	製作	既存	引継	数量	単位	備考	
	簡易ベット				○		1	台	医務室分使用	
	布団セット	敷布団、掛布団、シーツ、枕	○				1	式		
	診察台	枕付き			○		1	台	医務室分使用	
	布パーテーション				○		2	枚	医務室分使用	
	医療用洗面台	スタンド付き			○		1	台	医務室分使用	
	担架		○				1	本		
	事務机				○		1	台	医務室分使用	
	回転丸椅子				○		2	台	医務室分使用	
	クーラーボックス	45L	○				1	台		
	車椅子				○		1	台	医務室分使用	
	脱衣カゴ		○				2	個		

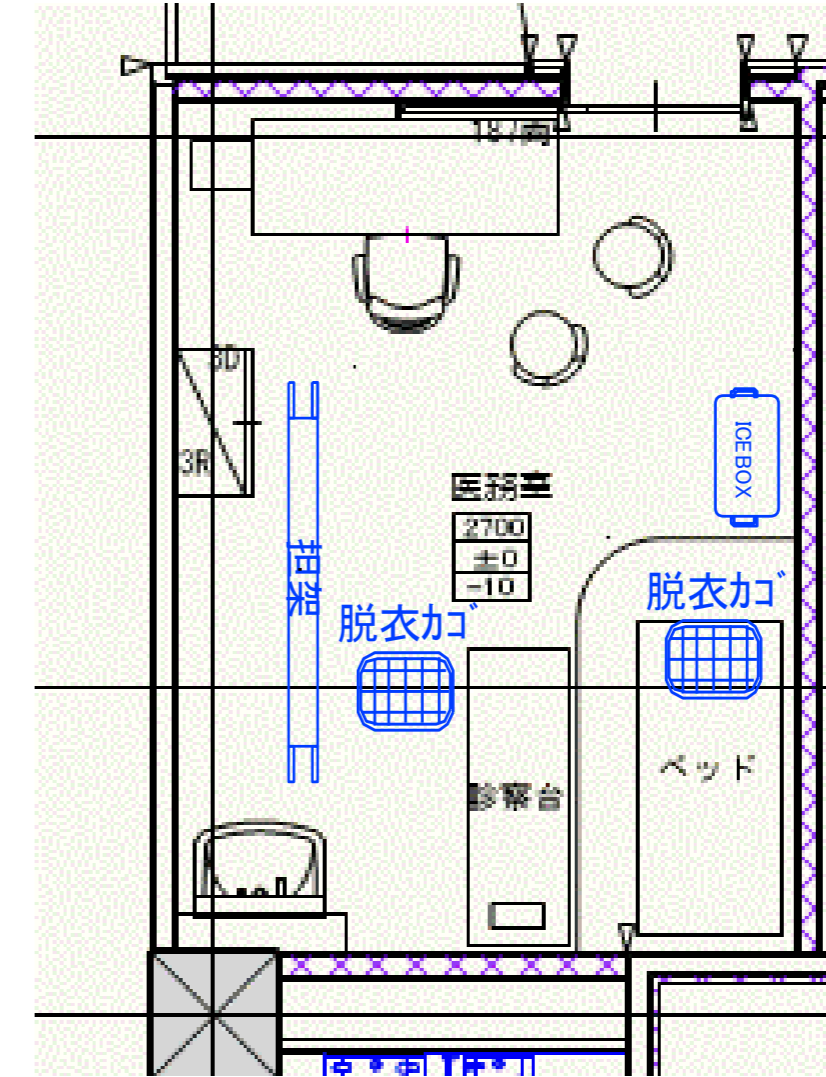


競技		番号	施設名称				設置エリア			
		12	無料ドリンクコーナー(選手用)							
No.	品名	仕様・規格	リース	製作	既存	引継	数量	単位	備考	
	長机	W1800×D450×H700mm	○				2	台		
	パイプイス				○		4	脚	メインアリーナ分使用	
	どぶつげ		○				2	台		
	ブルーシート		○				1	枚		
	バケツ		○				2	個		
	台車		○				2	台		
	ゴミ箱	70L	○				2	個		

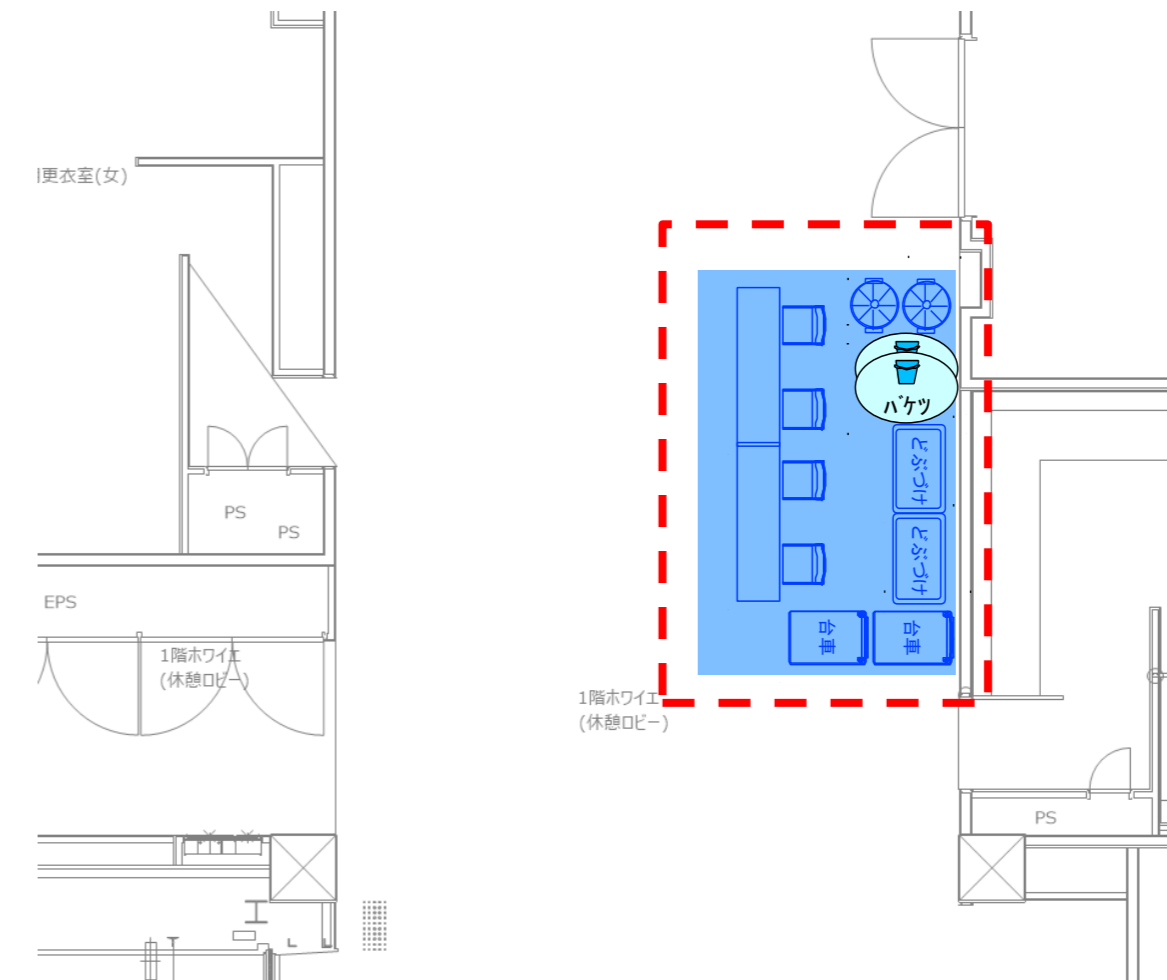


配置場


競技	番号	施設名称	設置エリア						
	13	選手更衣室(男子)							
No.	品名	仕様・規格	リース	製作	既存	引継	数量	単位	備考
	既存利用								

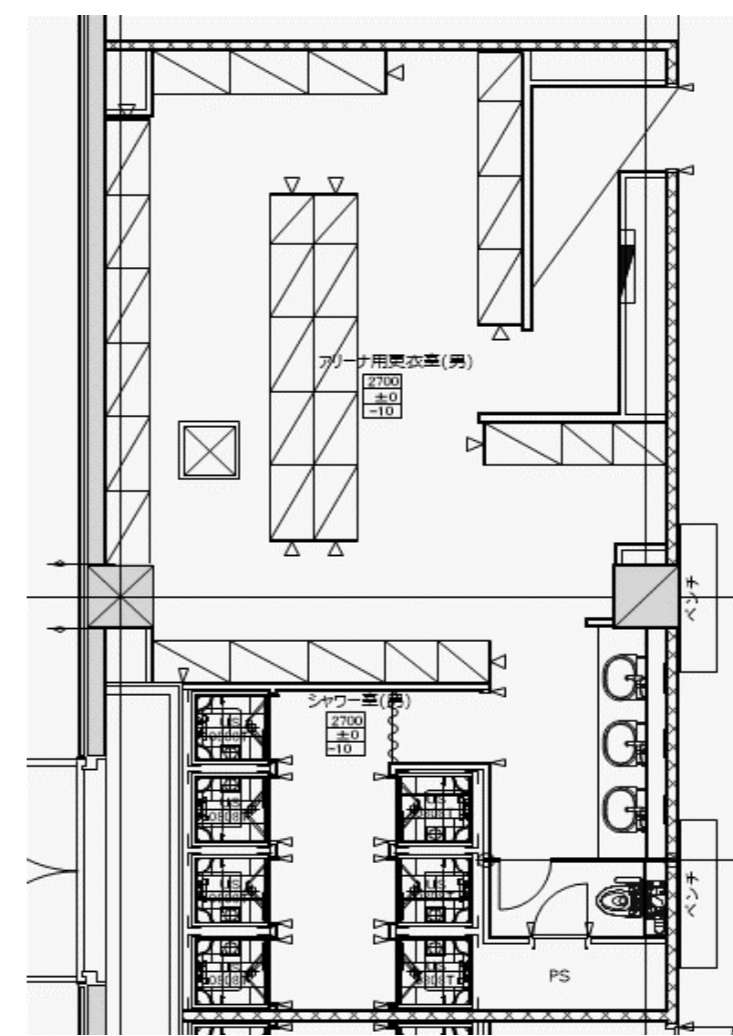


競技	番号	施設名称	設置エリア						
	14	選手更衣室(女子)							
No.	品名	仕様・規格	リース	製作	既存	引継	数量	単位	備考
	既存利用								

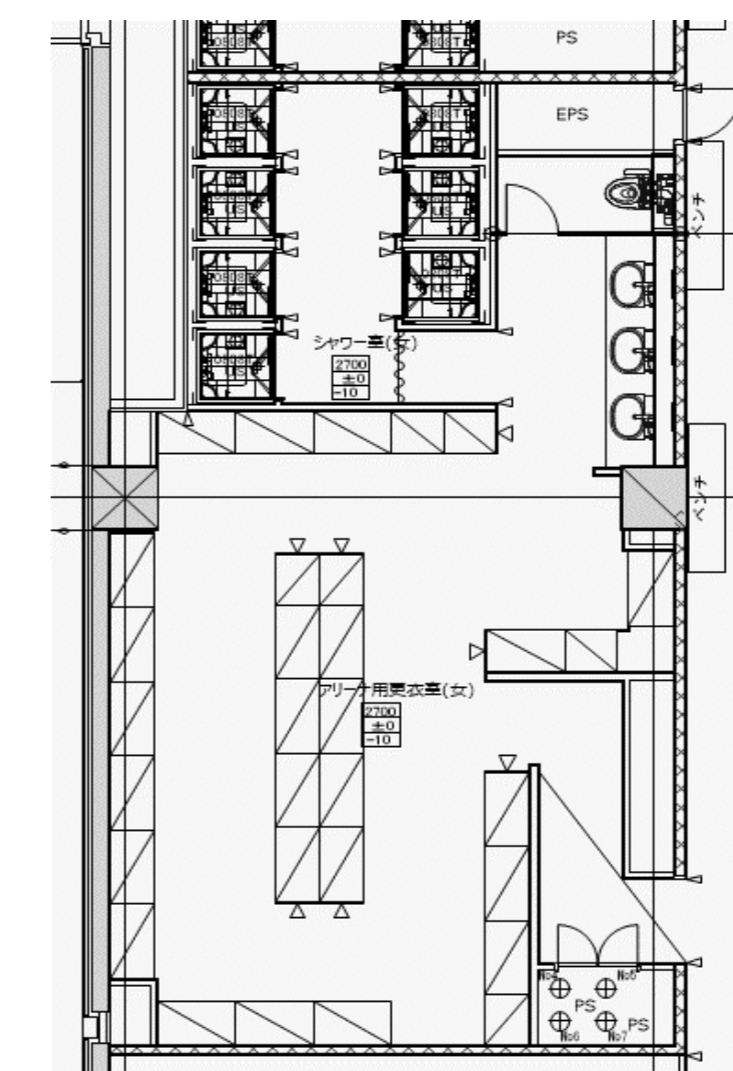


競技	番号	施設名称	設置エリア						
	15	受付(関係者)							
No.	品名	仕様・規格	リース	製作	既存	引継	数量	単位	備考
	長机	450×1800	○				4	台	
	パイプイス				○		12	脚	メインアリーナ分使用

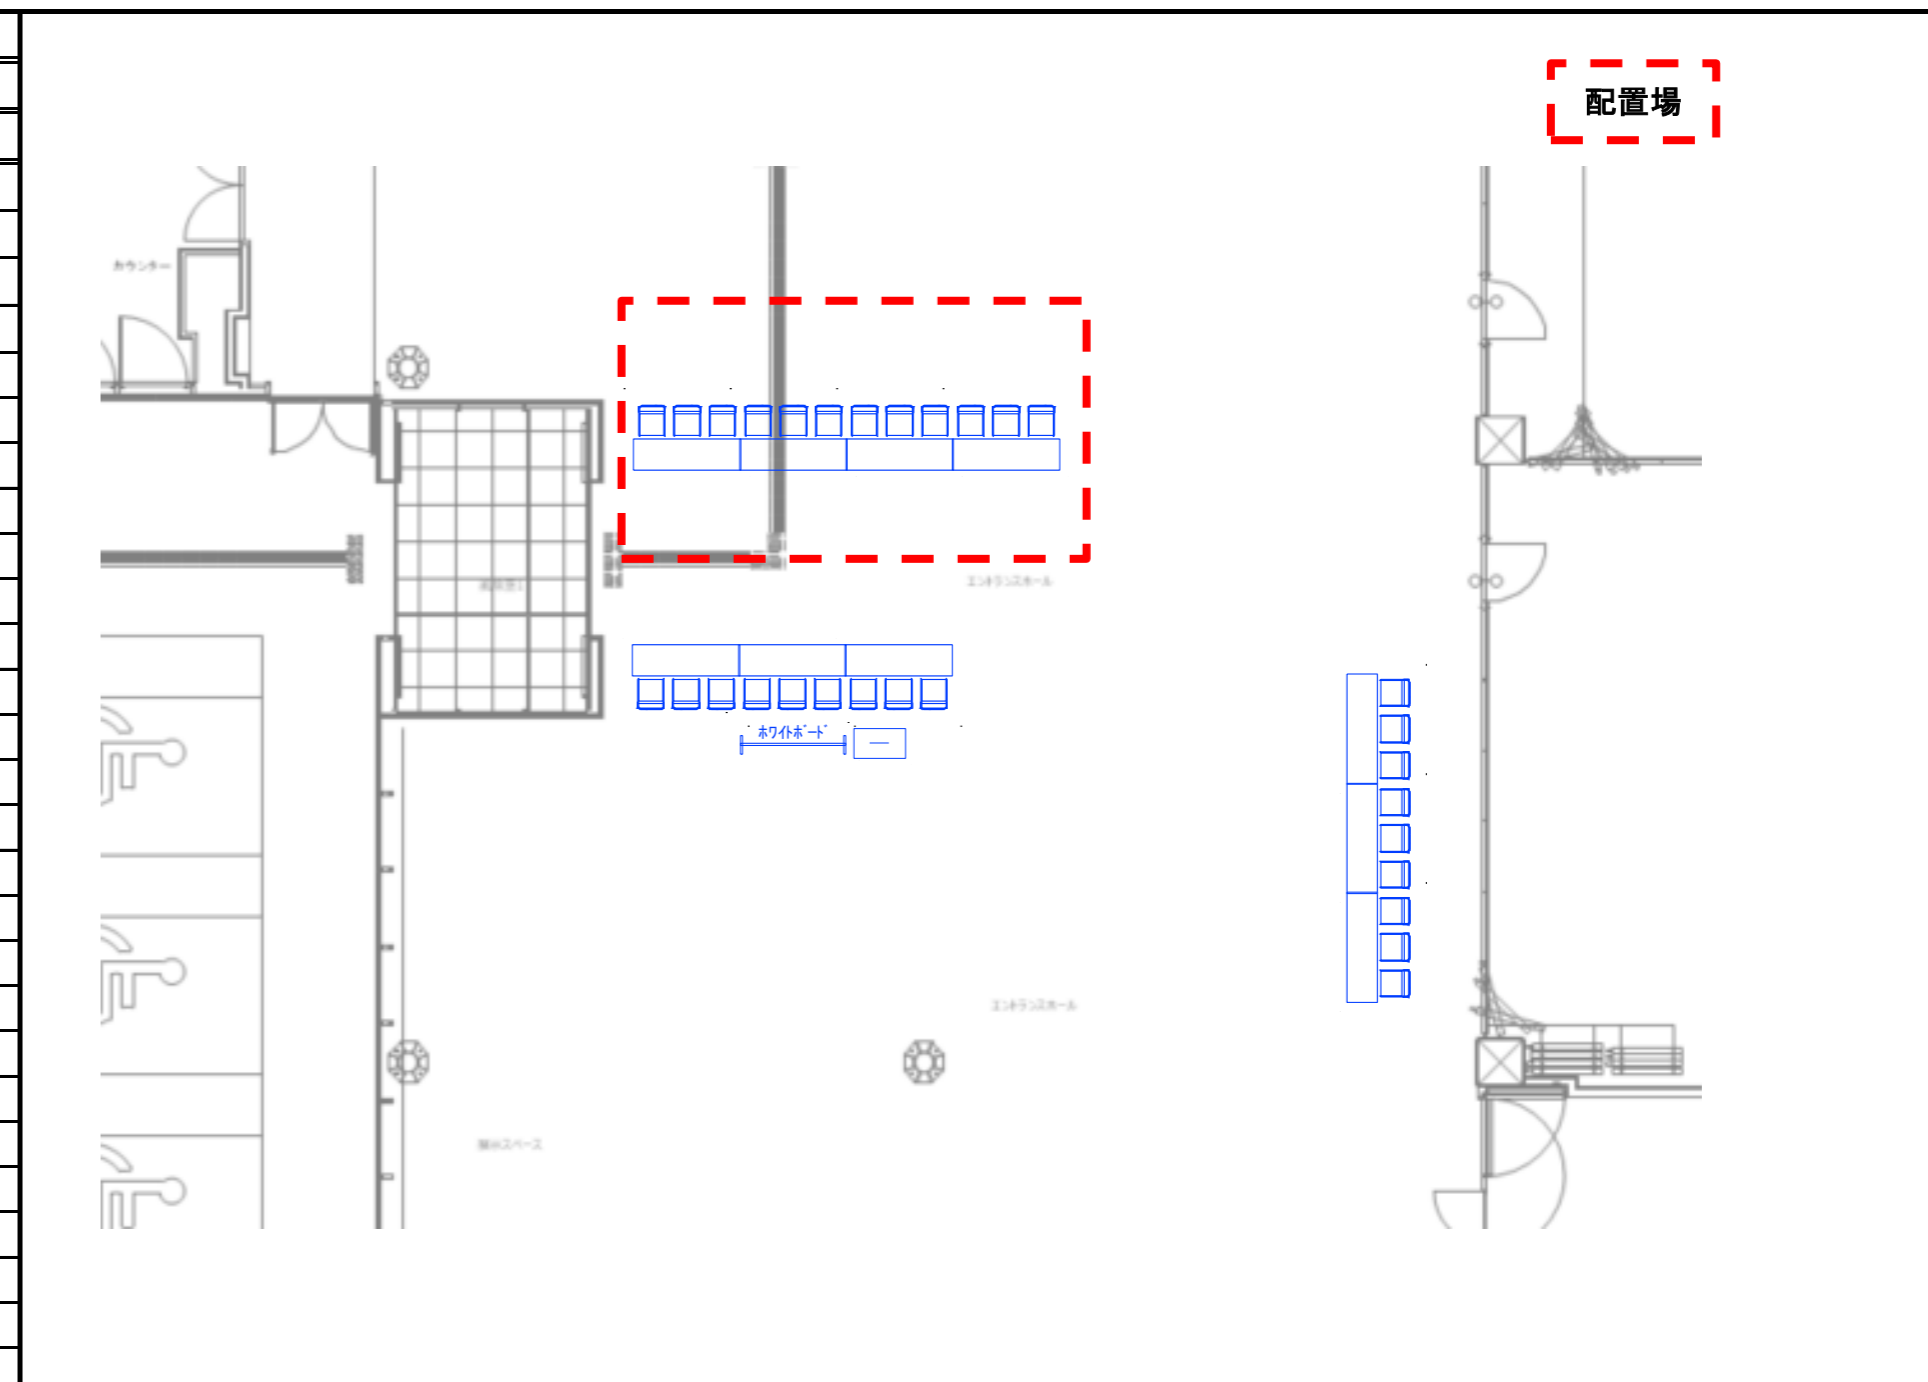


競技	番号	施設名称	設置エリア						
	16	受付(行政)							
No.	品名	仕様・規格	リース	製作	既存	引継	数量	単位	備考
	長机	450×1800	○				3	台	
	パイプイス				○		9	脚	メインアリーナ分使用
	ホワイトボード	マーカー・イレイザー付	○				1	台	
	アングル棚		○				1	台	

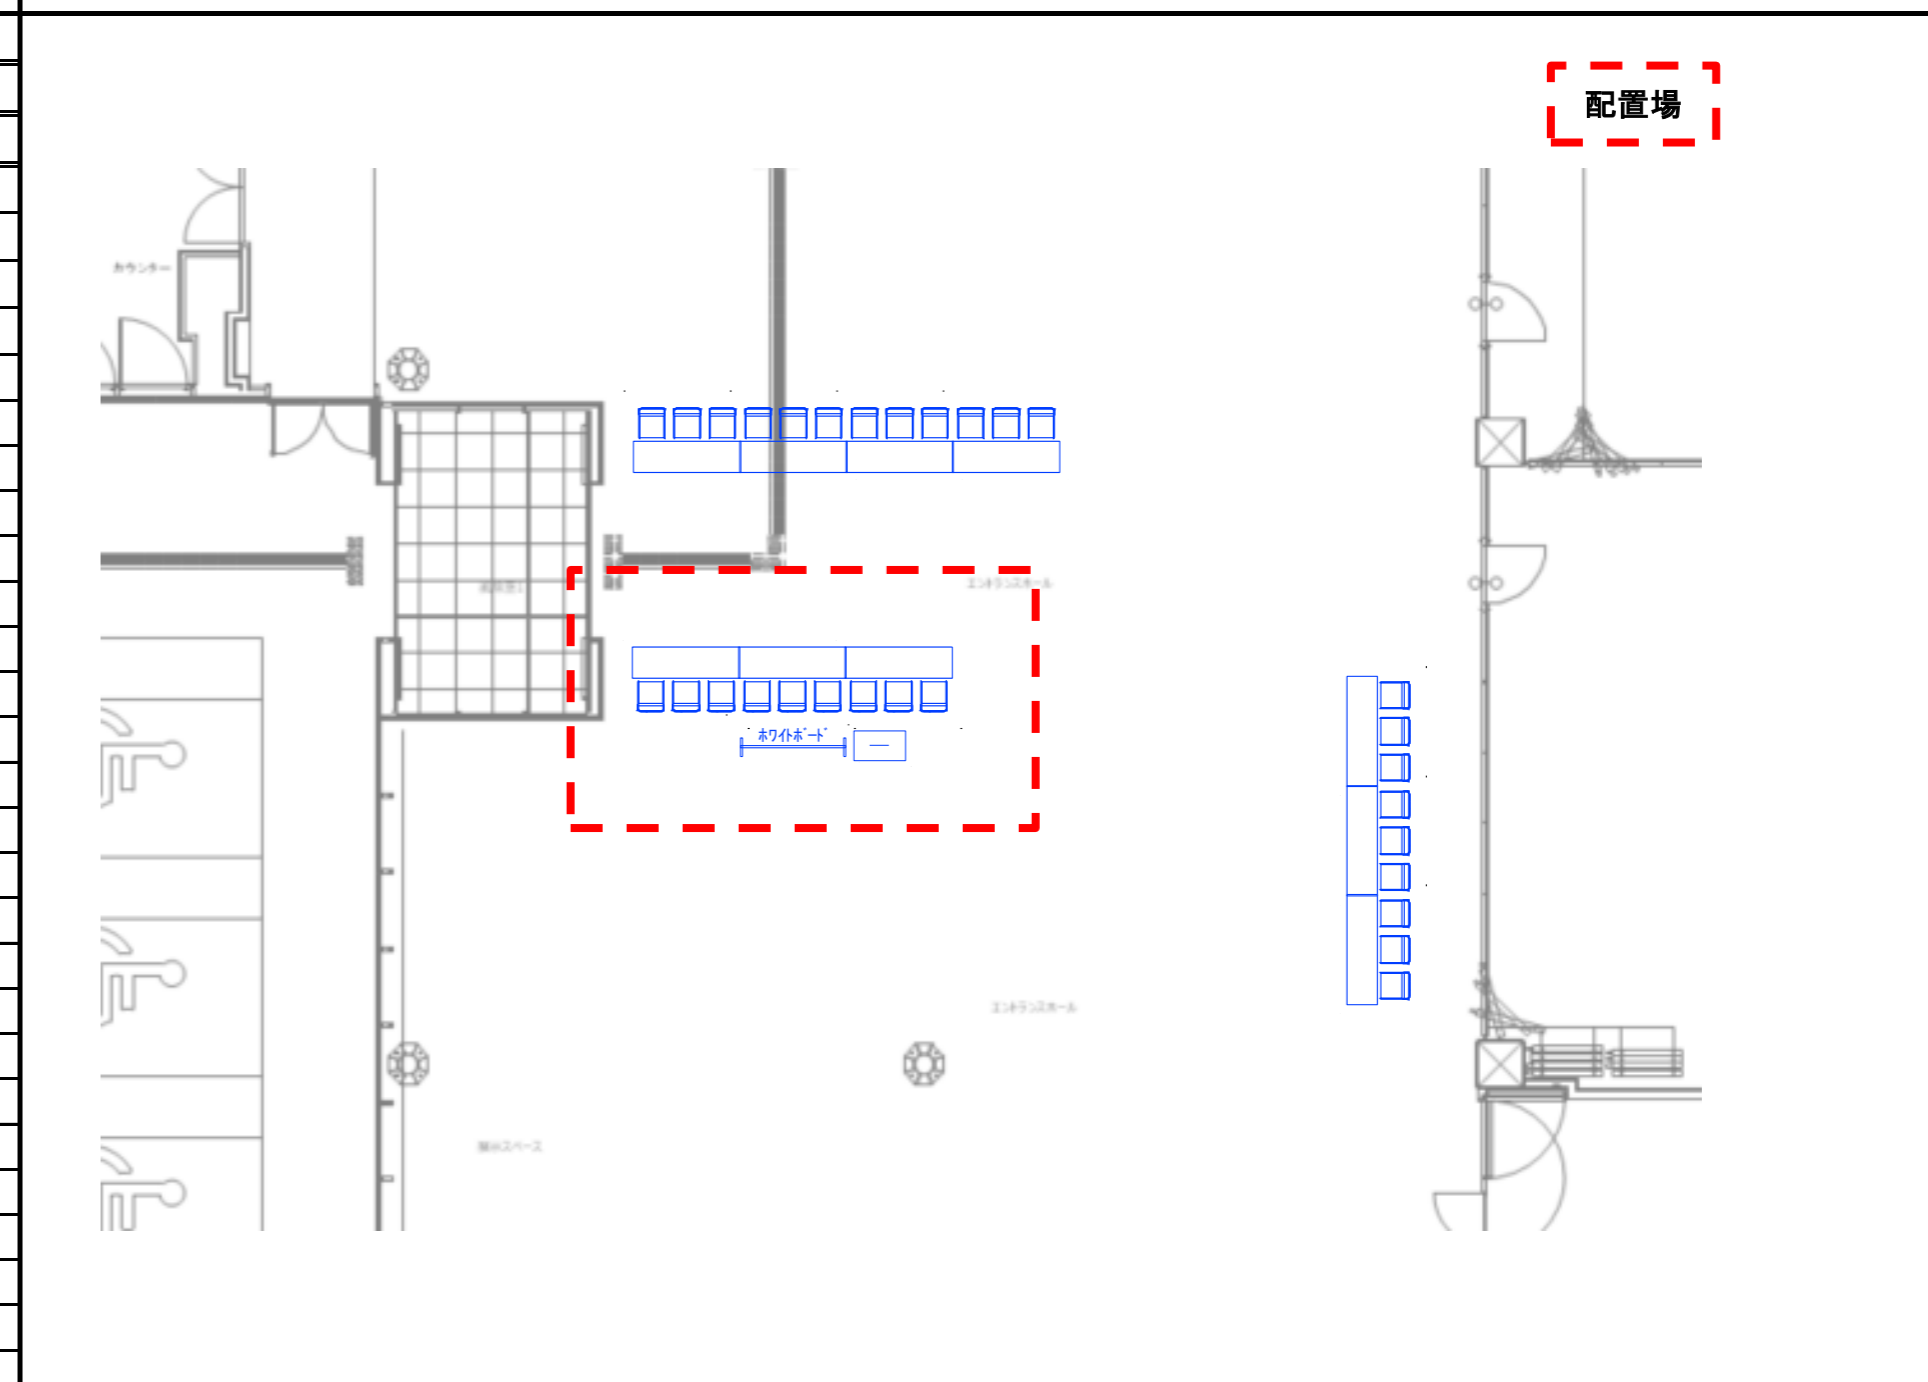


競技		番号	施設名称				設置エリア			
		17	受付(選手・監督)							
No.	品名	仕様・規格		リース	製作	既存	引継	数量	単位	備考
	長机	450×1800		○				3	台	
	パイプイス					○		9	脚	メインアリーナ分使用

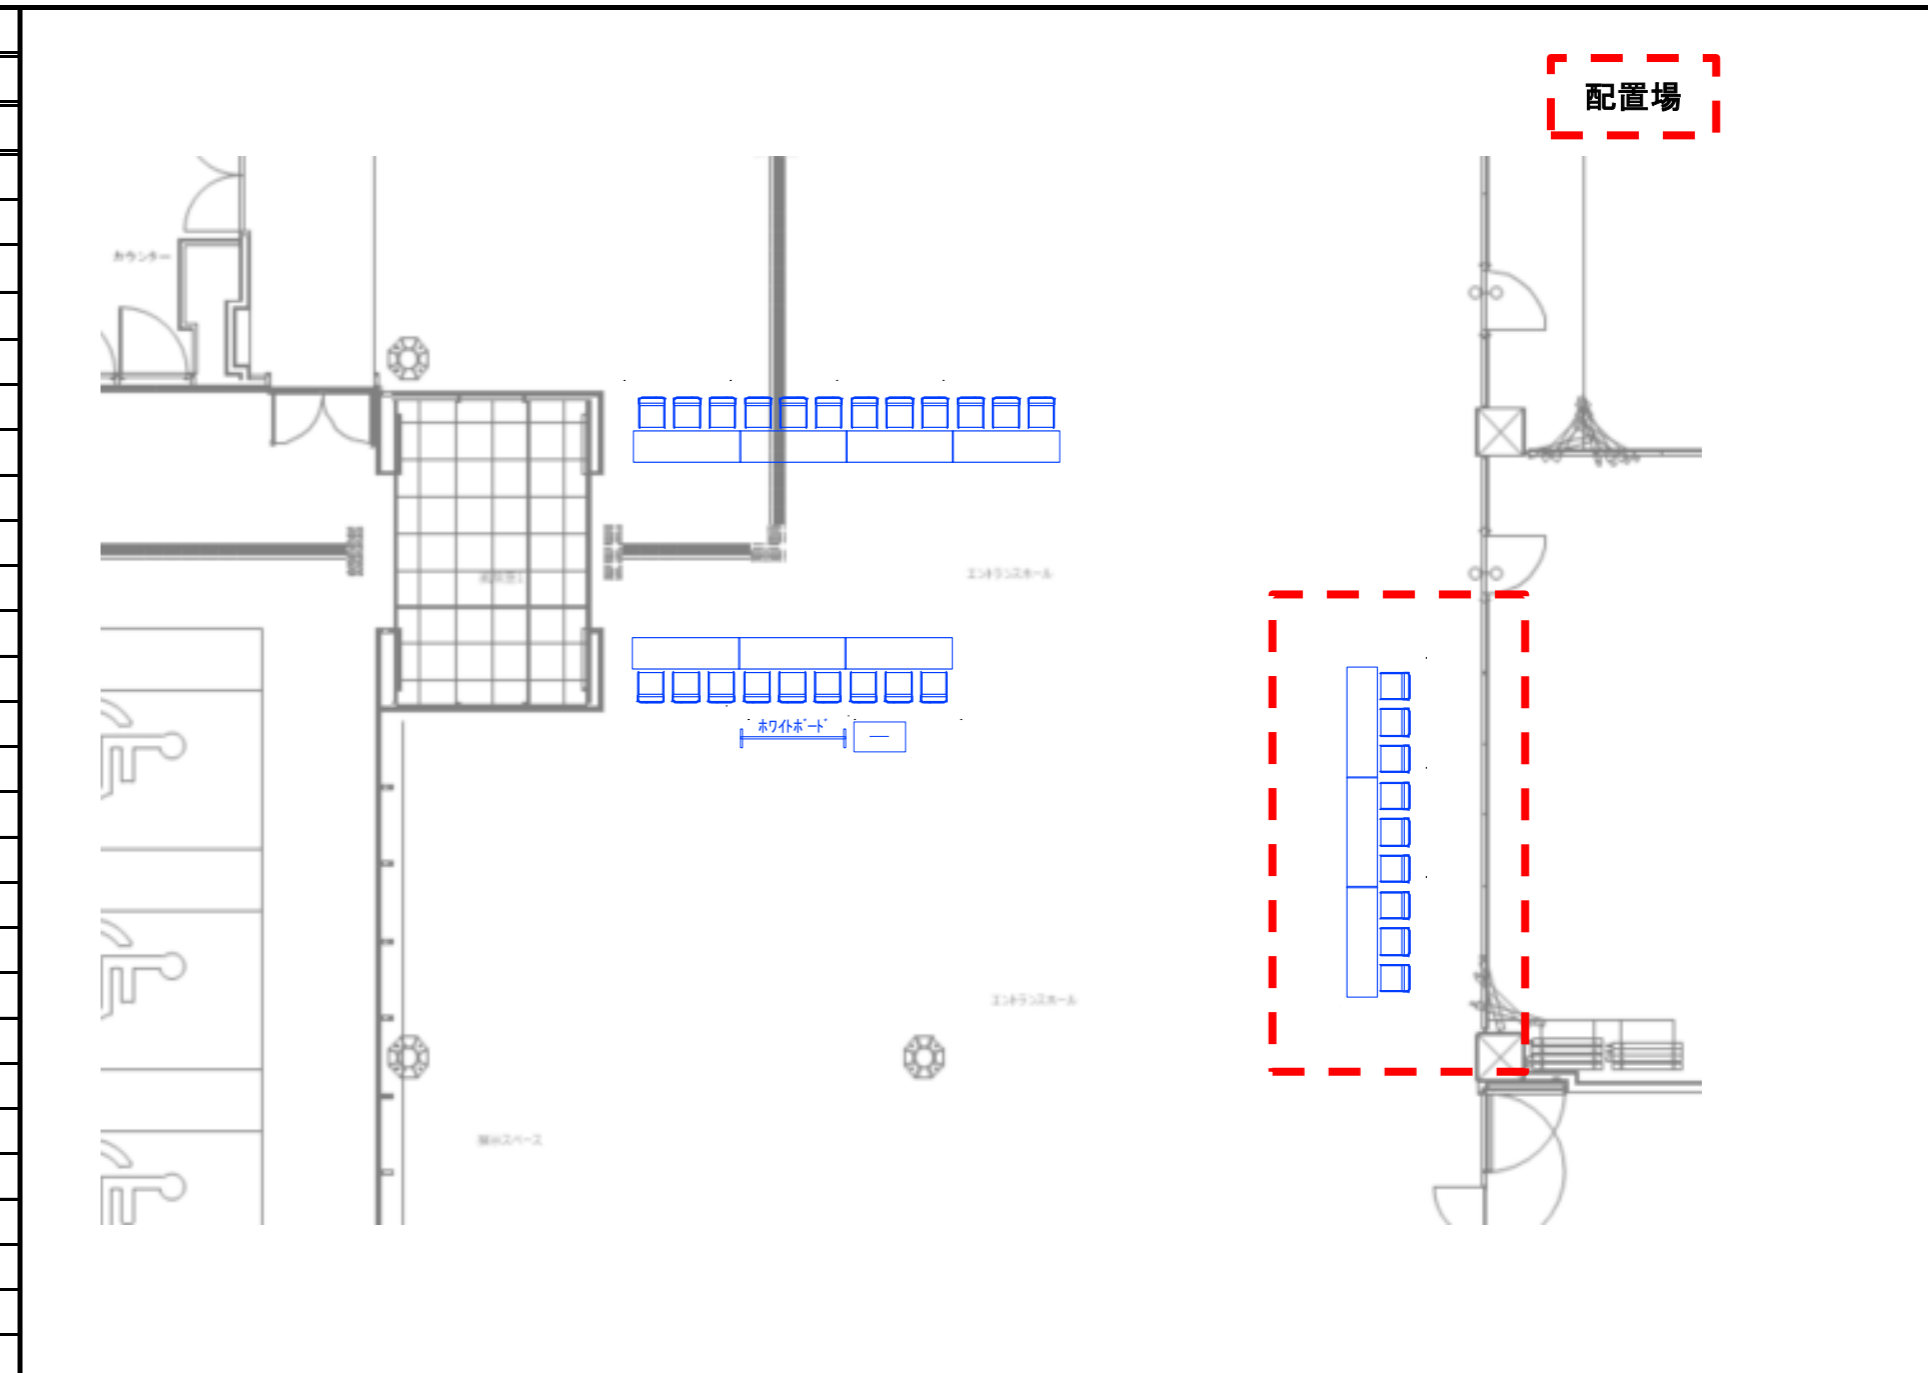


競技		番号	施設名称				設置エリア			
		18	弁当引換所							
No.	品名	仕様・規格		リース	製作	既存	引継	数量	単位	備考
	パイプイス					○		4	脚	メインアリーナ分使用
	ホワイトボード	マーカー・イレイザー付		○				1	台	
	台車			○				1	台	

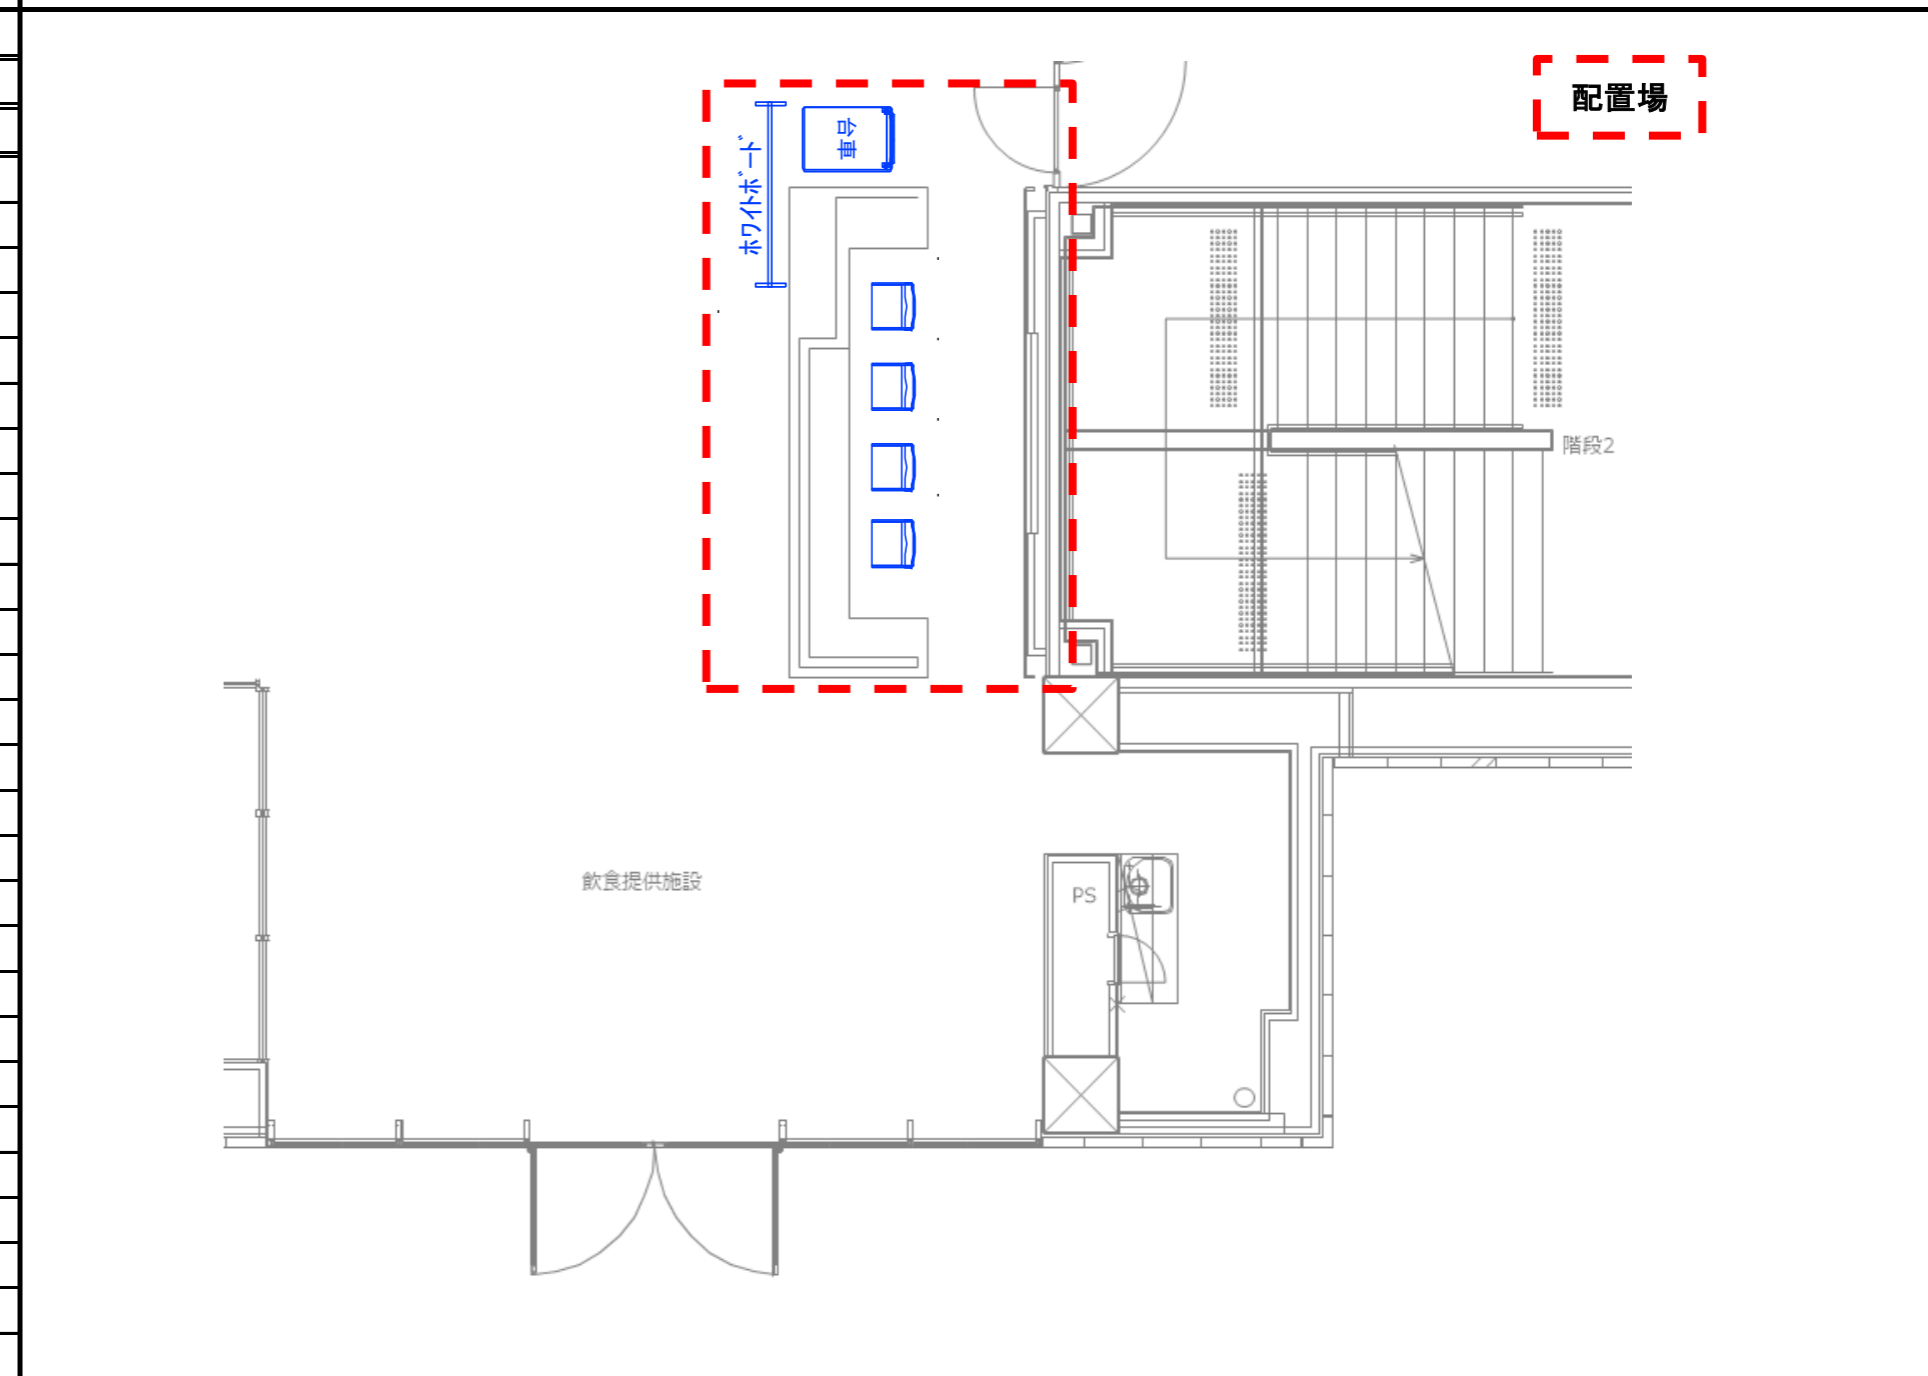


競技		番号	施設名称				設置エリア				
		19	会場案内図								
No.	品名	仕様・規格			リース	製作	既存	引継	数量	単位	備考
	会場案内図(1F・2F)	看板工事にて計上				○			2	枚	

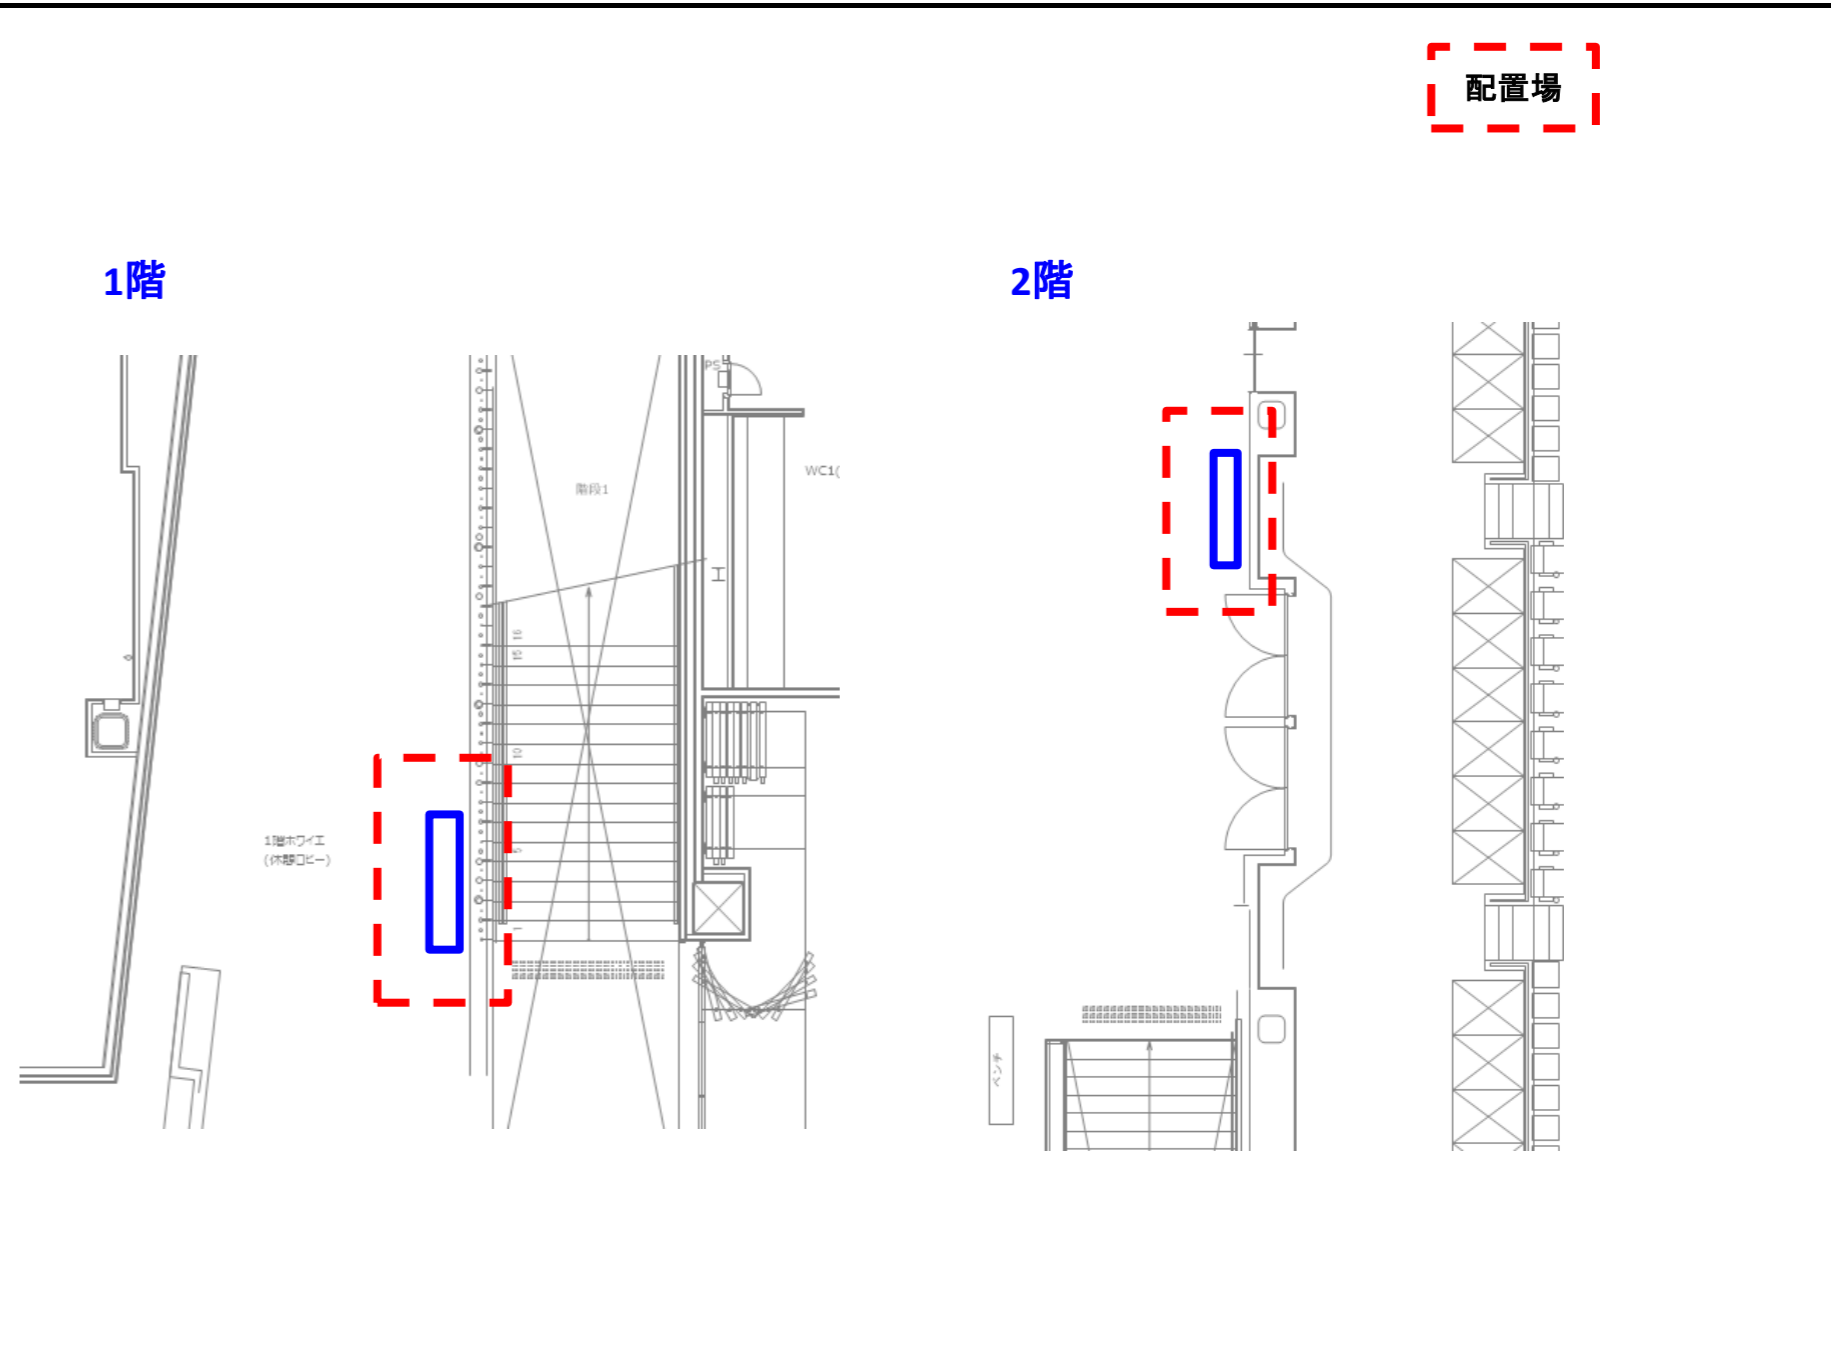

競技		番号	施設名称				設置エリア				
		20	インタビューコーナー								
No.	品名	仕様・規格			リース	製作	既存	引継	数量	単位	備考

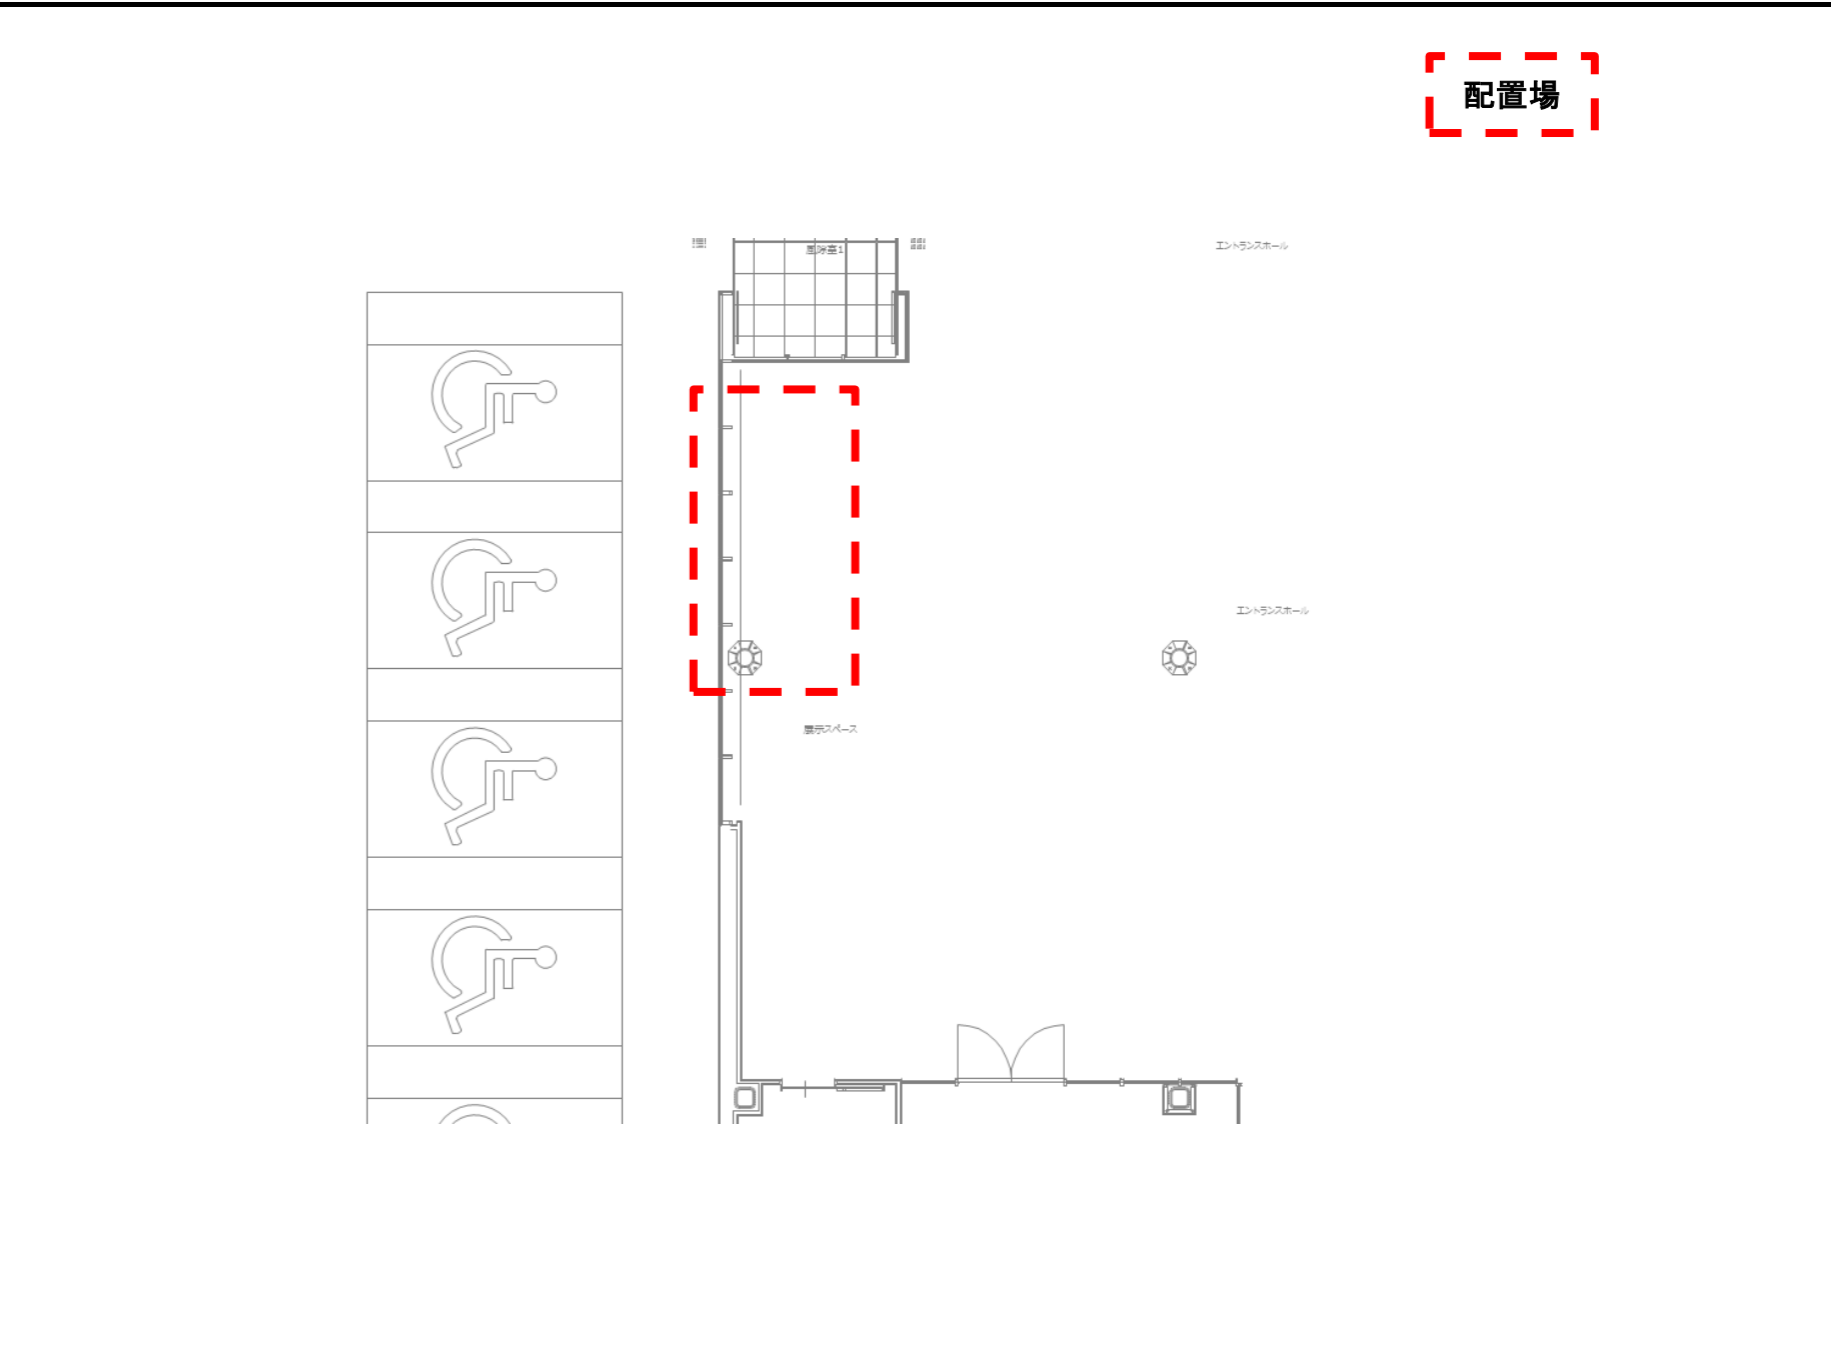


競技		番号	施設名称				設置エリア		
		21	一般観覧席						
No.	品名	仕様・規格	リース	製作	既存	引継	数量	単位	備考
	既存利用								
	卓球フェンス	2F 立入禁止エリア用			○		28	枚	メインアリーナ分使用
	スズランテーブ	2F 立入禁止エリア用	○				2	式	

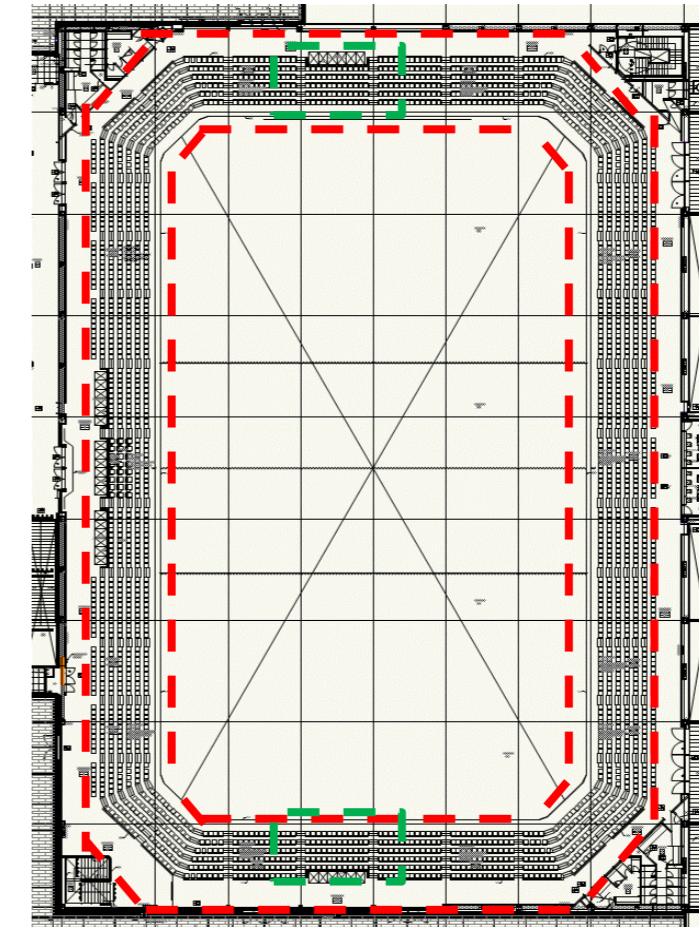


配置場
立入禁

競技		番号	施設名称				設置エリア		
		22	車いす席						
No.	品名	仕様・規格	リース	製作	既存	引継	数量	単位	備考
	既存利用								

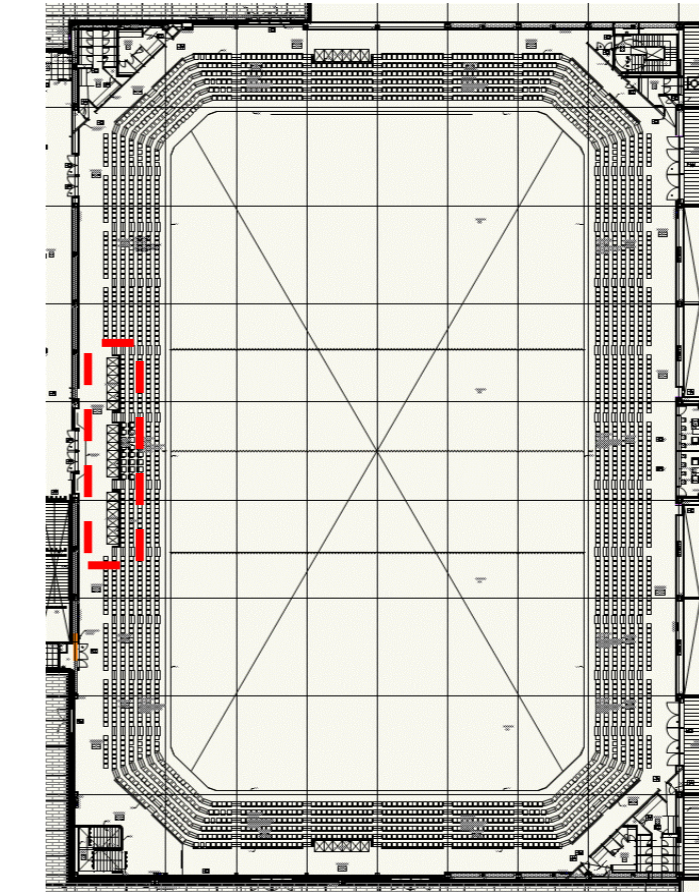


配置場


競技	番号	施設名称	設置エリア						
	23	授乳室							
No.	品名	仕様・規格	リース	製作	既存	引継	数量	単位	備考
	既存利用								

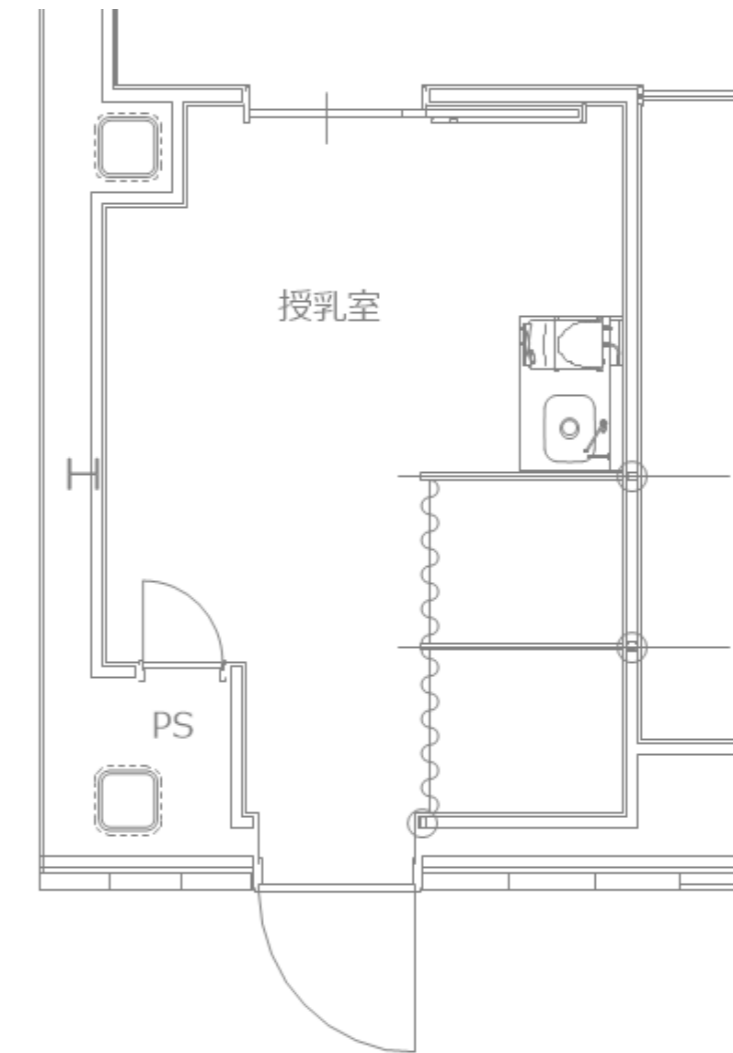


競技	番号	施設名称	設置エリア						
	24	国スポ・障スポPRコーナー							
No.	品名	仕様・規格	リース	製作	既存	引継	数量	単位	備考
	パイプテント	1.5K2K	○				1	張	
	横幕	1.5K	○				2	枚	
	横幕	2K	○				2	枚	
	重り	60kg	○				4	個	
	長机	W1800×D450×H700mm	○				4	台	
	パイプイス		○				4	脚	
	ホワイトボード	マーカー・イレイザー付	○				1	台	

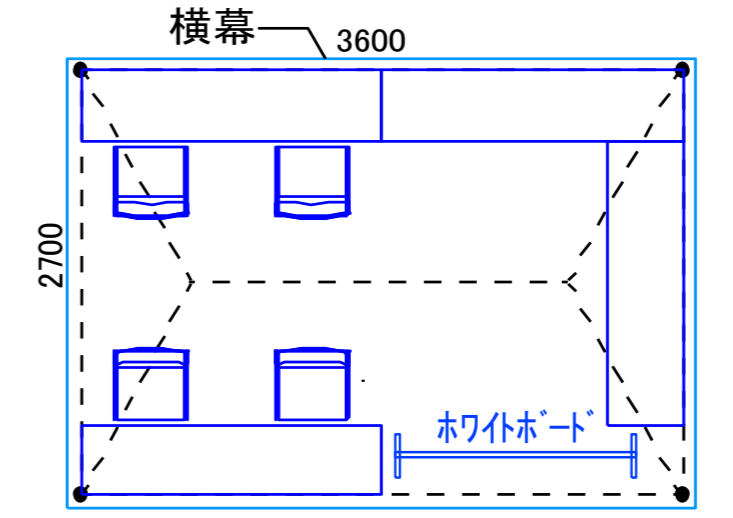


競技	番号	施設名称					設置エリア		
	25	売店							
No.	品名	仕様・規格	リース	製作	既存	引継	数量	単位	備考
	パイプテント	1.5K2K	○				2	張	
	横幕	1.5K	○				4	枚	
	横幕	2K	○				4	枚	
	重り	60 k g	○				8	個	
	雨樋	1.5K	○				1	枚	
	長机	W1800×D450×H700mm	○				6	台	
	パイプイス		○				4	脚	

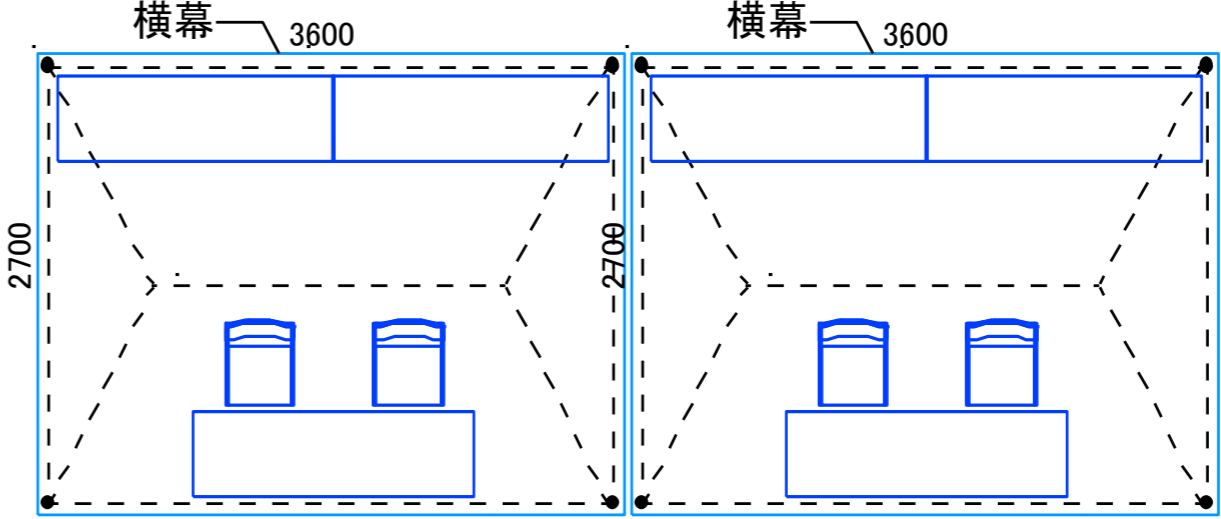



競技	番号	施設名称					設置エリア		
	26	地域のふるまいコーナー							
No.	品名	仕様・規格	リース	製作	既存	引継	数量	単位	備考
	パイプテント	1.5K2K	○				2	張	
	横幕	1.5K	○				4	枚	
	横幕	2K	○				4	枚	
	重り	60 k g	○				8	個	
	雨樋	1.5K	○				1	枚	
	長机	W1800×D450×H700mm	○				6	台	
	パイプイス		○				8	脚	

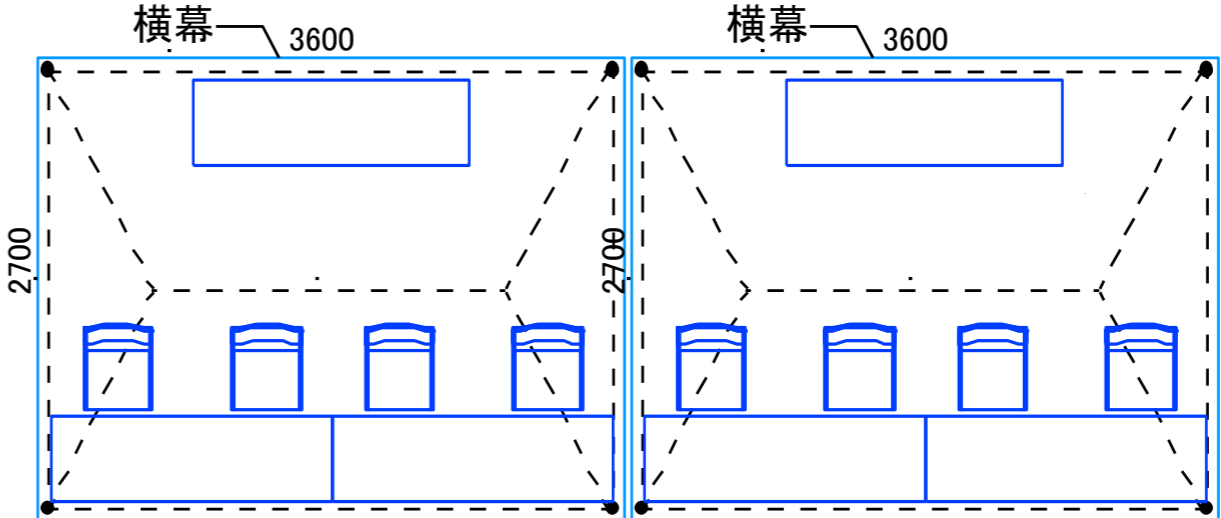


競技	番号	施設名称	設置エリア						
	27	無料ドリンクコーナー(一般用)							
No.	品名	仕様・規格	リース	製作	既存	引継	数量	単位	備考
	パイプテント	1.5K2K	○				1	張	
	横幕	1.5K	○				2	枚	
	横幕	2K	○				2	枚	
	重り	60k g	○				4	個	
	長机	W1800×D450×H700mm	○				2	台	
	パイプイス		○				4	脚	
	どぶつげ		○				2	台	
	ブルーシート		○				1	枚	
	バケツ		○				2	個	
	台車		○				2	台	
	ゴミ箱	70L	○				2	個	

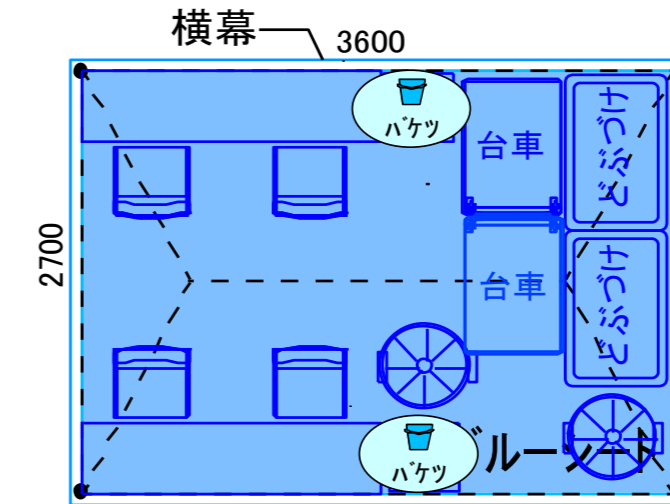


競技	番号	施設名称	設置エリア						
	28	一般休憩所							
No.	品名	仕様・規格	リース	製作	既存	引継	数量	単位	備考
	パイプテント	1.5K2K	○				4	張	
	横幕	1.5K	○				8	枚	
	横幕	2K	○				8	枚	
	重り	60k g	○				16	個	
	雨樋	1.5K	○				3	枚	
	長机	W1800×D450×H700mm	○				16	台	
	パイプイス		○				48	脚	
	ガーデンテーブル		○				12	台	
	ガーデンチェア		○				48	脚	

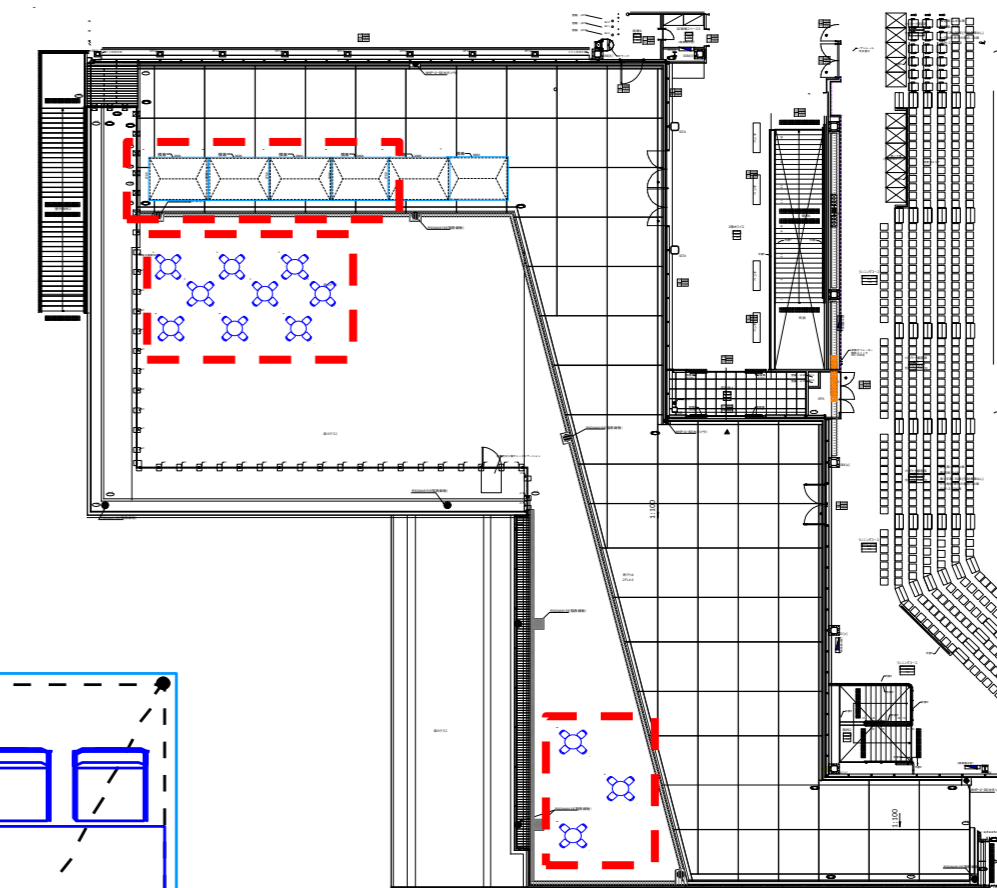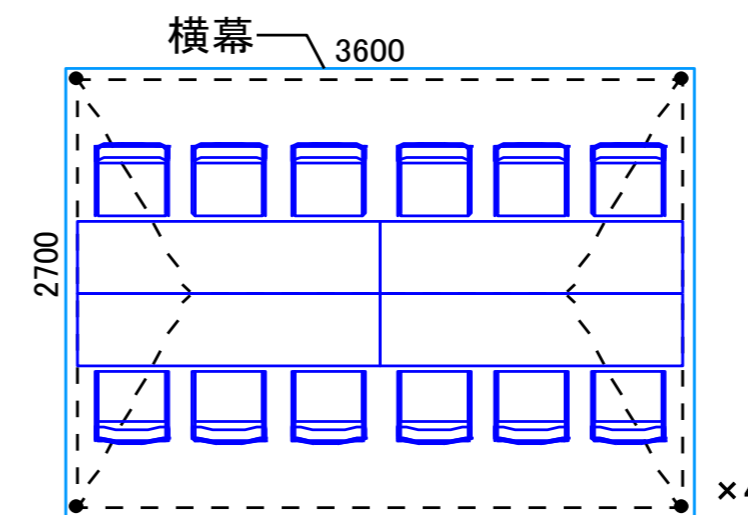

競技	番号	施設名称					設置エリア		
	29	駐車場係控所							
No.	品名	仕様・規格	リース	製作	既存	引継	数量	単位	備考
	パイプテント	2K3K	○				1	張	
	横幕	2K	○				2	枚	
	横幕	3K	○				2	枚	
	重り	60kg	○				6	個	
	長机	W1800×D450×H700mm	○				6	台	
	パイプイス		○				18	脚	
	ホワイトボード	マーカー・イレイザー付	○				1	台	
	アングル棚	W900×D450×H1800	○				1	台	
	誘導棒		○				10	本	
	反射材ベスト		○				10	枚	
	カラーコーン		○				50	個	
	コーンバー		○				50	本	

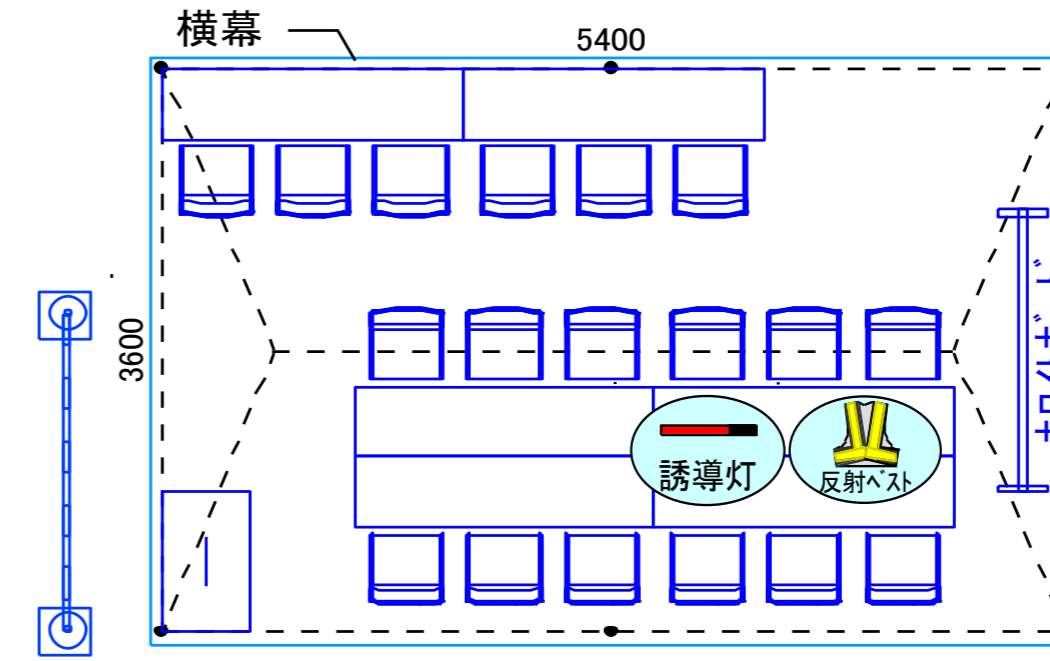

競技	番号	施設名称					設置エリア		
	30	環境美化係控所							
No.	品名	仕様・規格	リース	製作	既存	引継	数量	単位	備考
	パイプテント	2K3K	○				1	張	
	横幕	2K	○				2	枚	
	横幕	3K	○				2	枚	
	重り	60kg	○				6	個	
	長机	W1800×D450×H700mm	○				6	台	
	パイプイス		○				18	脚	
	ホワイトボード	マーカー・イレイザー付	○				1	台	
	アングル棚	W900×D450×H1800	○				1	台	

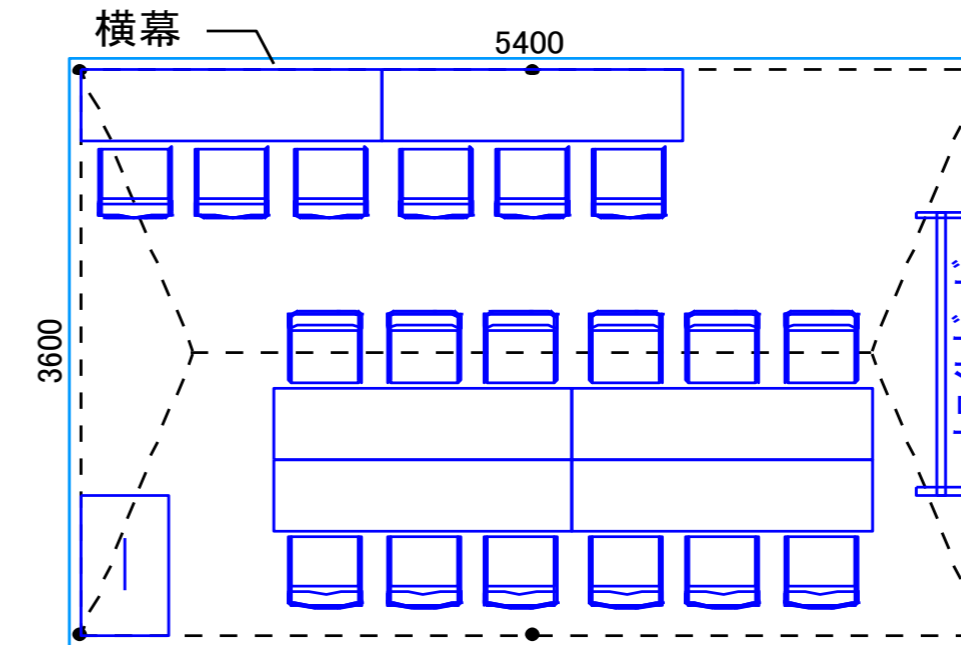

競技	番号	施設名称	設置エリア						
	33	バス乗降所							
No.	品名	仕様・規格	リース	製作	既存	引継	数量	単位	備考

競技	番号	施設名称	設置エリア						
	34	喫煙所							
No.	品名	仕様・規格	リース	製作	既存	引継	数量	単位	備考
	パイプテント	1K2K	○				1	張	
	横幕	1K	○				2	枚	
	横幕	2K	○				2	枚	
	重り	60 k g	○				4	個	
	スタンド灰皿		○				2	台	
	消火バケツ		○				1	個	
	消火器(ABC粉末10型)	ｽﾀﾝﾄﾞ共	○				1	本	
	防火シート		○				1	式	

