



1	実施本部	16	審判員控所	31	-	46	弁当引換所・弁当箱集積所
2	記録本部	17	救護所	32	-	47	-
3	競漕委員席	18	-	33	-	48	無料ドリンクコーナー・売店
4	大会本部	19	-	34	-	49	ふるまいコーナー
5	突撃委員席	20	来賓・競技会役員席	35	-	50	こみ集積所
6	審判員席	21	競技補助員控所	36	-	51	-
7	ポットホルダー席	22	警備員控所	37	-	52	-
8	-	23	-	38	仮設トイレ	53	喫煙所
9	フィニッシュ判定席	24	-	39	-	54	-
10	写真判定所	25	-	40	来賓・関係者・係員受付	55	来賓・報道駐車場
11	審判員席	26	出艇桟橋	41	-	56	関係者駐車場
12	放送委員席	27	帰艇桟橋	42	-	57	式典会場
13	総合成績委員席	28	桟橋用オール置場	43	-	58	-
14	競技役員控所	29	-	44	-	-	-
15	競技会係員・補助員控所	30	-	45	-	-	-

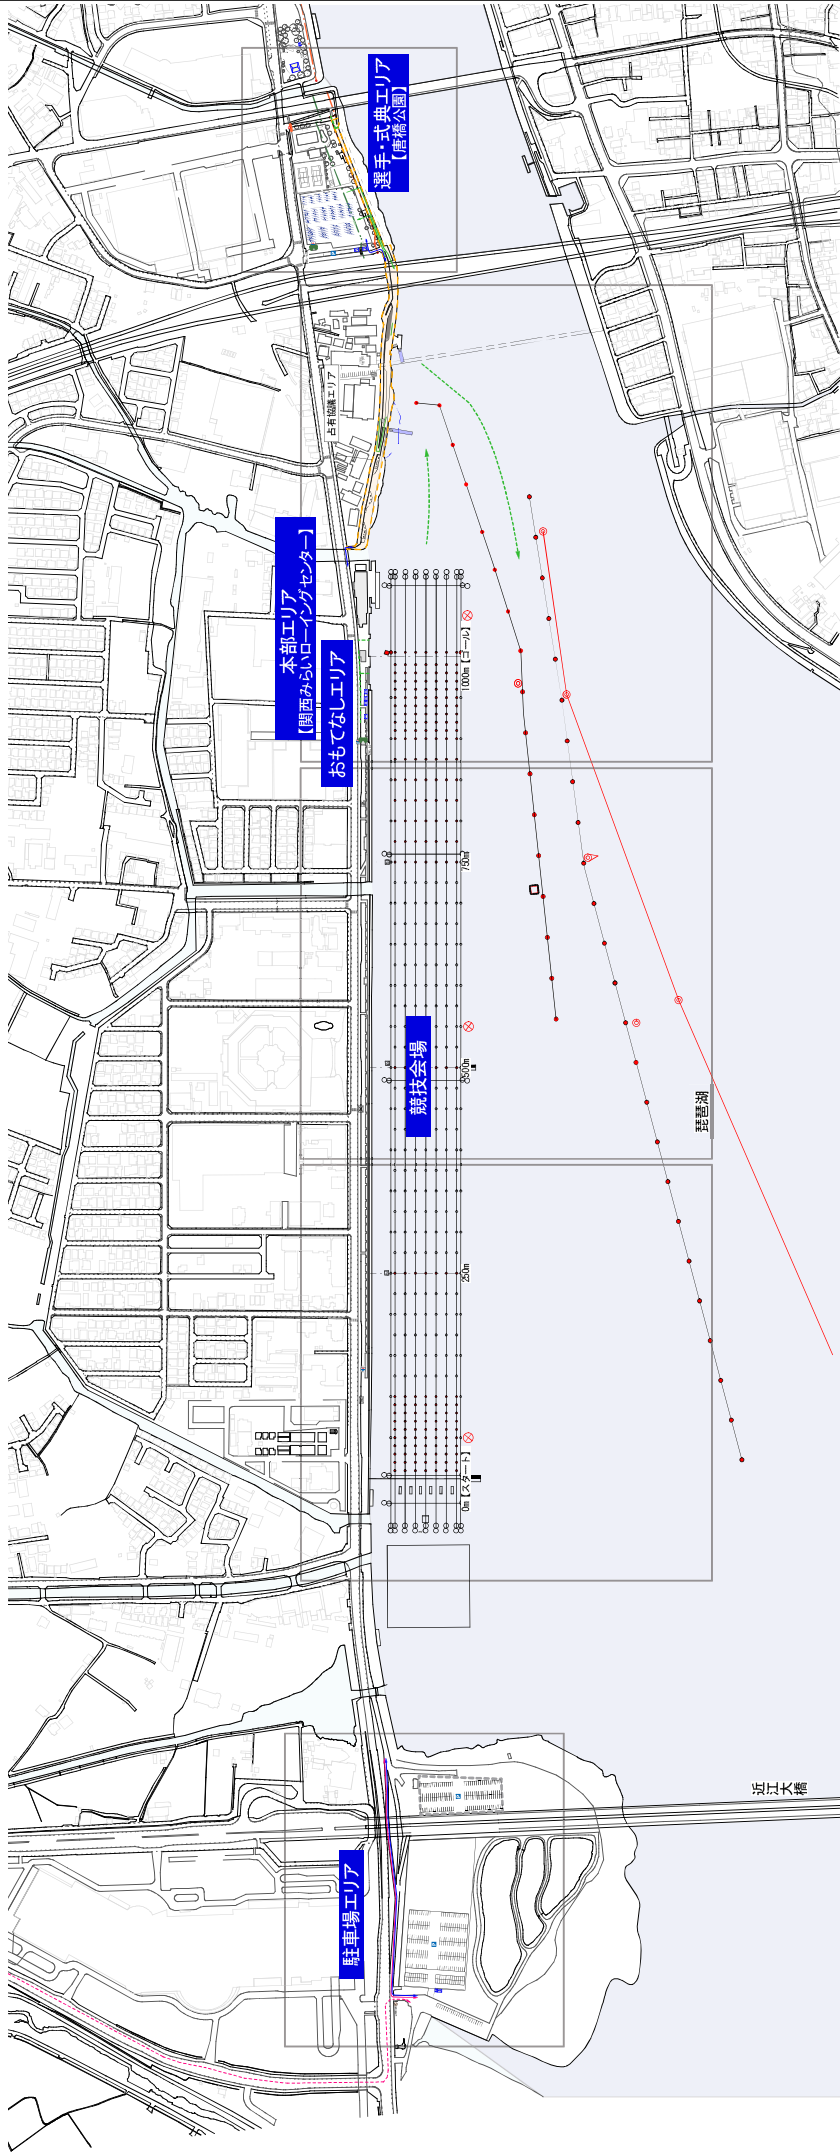

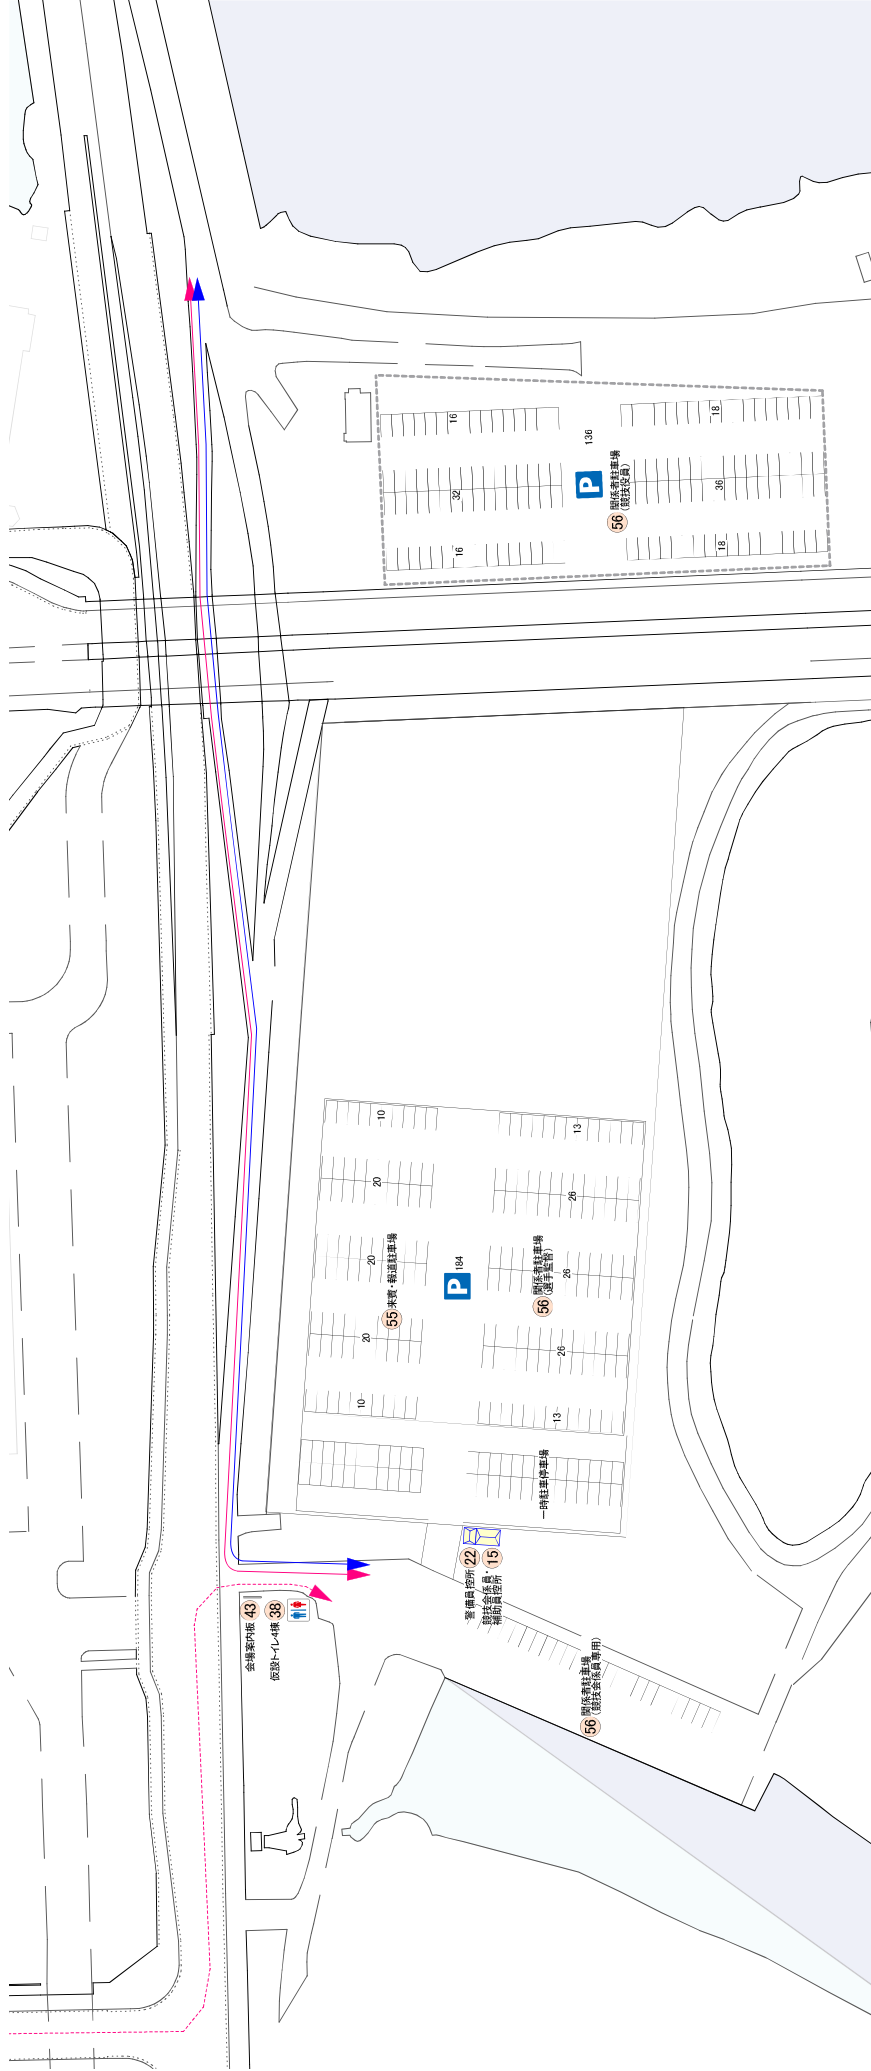

1	実施本部	16	審判員控所	31	-	46	弁当引換所・弁当箱集積所
2	記録本部	17	救護所	32	-	47	-
3	競漕委員席	18	-	33	-	48	無料ドリンクコーナー・売店
4	大会本部	19	-	34	-	49	ふるまいコーナー
5	発艇員席	20	来賓・競技会役員席	35	-	50	こみ集積所
6	審判員席	21	競技補助員控所	36	-	51	-
7	ボートホルダー席	22	警備員控所	37	-	52	-
8	-	23	-	38	仮設トイレ	53	喫煙所
9	フィニッシュ判定席	24	-	39	-	54	-
10	写真判定所	25	-	40	来賓・相察員・係員受付	55	来賓・報道駐車場
11	審判長席	26	出艇棧橋	41	-	56	関係者駐車場
12	放送委員席	27	帰艇棧橋	42	-	57	式典会場
13	総合成継委員席	28	棧橋用オール置場	43	会場案内板	58	-
14	競技役員控所	29	-	44	-	-	-
15	競技会係員・補助員控所	30	-	45	-	-	-




【凡例】

- 選手・関係者 車両動線
- 選手・関係者 徒歩動線
- シャトルバス動線
- 観戦席(水上)
- ハリアフリー車両動線
- 観戦席(陸上)
- 観戦席(陸上)
- 観戦席(水上)
- ハリアフリー車両動線
- 選手・関係者 徒歩動線
- 一般徒歩動線
- 観戦席(陸上)
- 観戦席(水上)
- ハリアフリー車両動線
- スタンプポイント発生(約400m)
- フェンス
- 進入禁止
- 占有区域エリア



1	実施本部	16	審判員控所	31	-	46	弁当引換所・弁当箱集積所
2	記録本部	17	救護所	32	-	47	-
3	競漕委員席	18	-	33	-	48	無料ドリンクコーナー・売店
4	大会本部	19	-	34	-	49	ふるまひコーナー
5	乗艇員席	20	来賓・競技会役員席	35	-	50	こみ集積所
6	審判員席	21	競技補助員控所	36	-	51	-
7	ボートホルダー席	22	警備員控所	37	-	52	-
8	-	23	-	38	-	53	仮設トイレ
9	フィニッシュ判定席	24	-	39	-	54	-
10	写真判定所	25	-	40	-	55	来賓・報奨駐り車場
11	審判員席	26	出艇棧橋	41	-	56	関係者駐り車場
12	放送委員席	27	帰艇棧橋	42	-	57	式典会場
13	総合成績委員席	28	棧橋用オール覆場	43	-	58	-
14	競技役員控所	29	-	44	-	-	-
15	競技係員・補助員控所	30	-	45	-	-	-

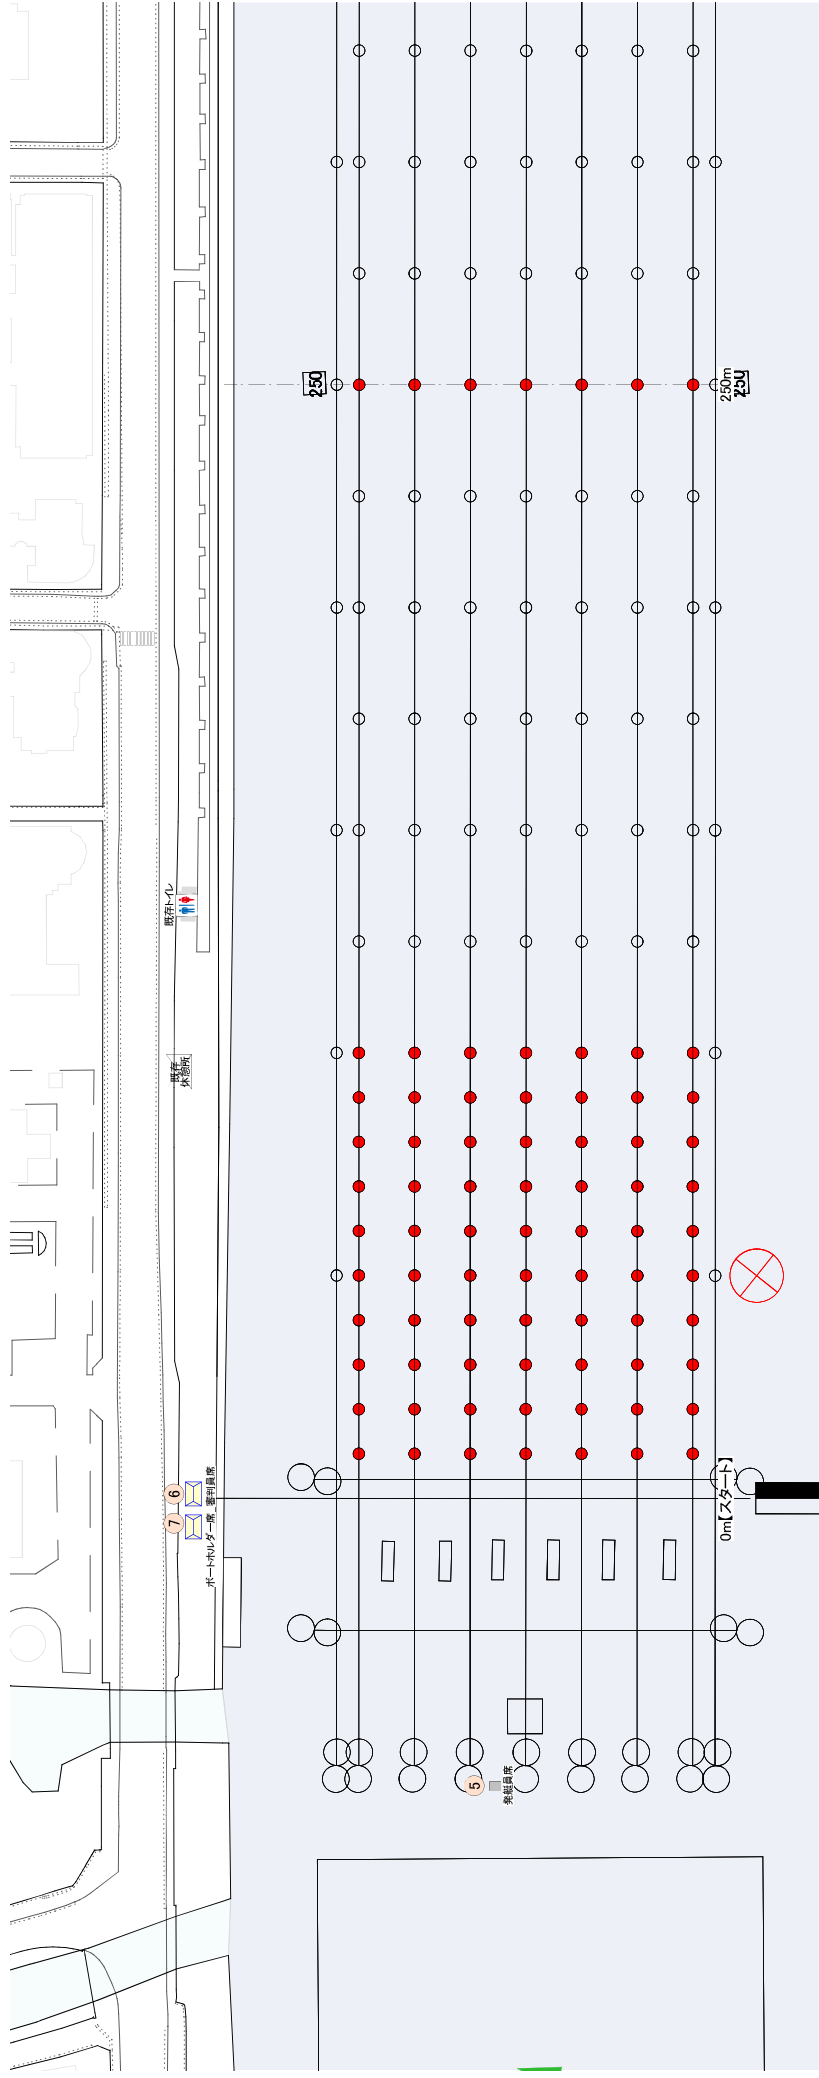

わたSHIGA輝く国スポ・障スポ

【凡例】

- 選手・関係者 車両動線
- 選手・関係者 徒歩動線
- シャトルバス動線
- 観戦席(水上)
- ハリアフリー車両動線
- 観戦席(陸上)
- 観戦席(陸上)
- 観戦席(水上)
- ハリアフリー車両動線
- 選手・関係者 徒歩動線
- 一般徒歩動線
- 観戦席(陸上)
- 観戦席(水上)
- ハリアフリー車両動線
- スタッフ/ボート発生(約400m)
- フェンス
- 進入禁止
- 占有区画エリア

Project: **ローイング競技会場【リハーサル大会】**

Place: **関西からいローイングセンター/スタートエリア**

Title: **わたSHIGA輝く国スポ2025**

Scale: 1/1200(A3)

Date: 2024.03.15

No. 02-03