

セーリング施設名称リスト【リハーサル大会】

施設番号	施設名	設置エリア
01	式典兼ブリーフィング会場	イングリッシュガーデン前
02	実施本部	びわ湖大津館1F
03	総務・報道部	びわ湖大津館3F
04	テクニカル委員会・競艇部	新設艇庫内
05	計測所	新設艇庫内 / 湖畔公園
06	運行・通信部	既存管理棟1F
07	海上安全部	既存管理棟1F
08	発着水路部	既存管理棟1F / 新設管理棟 2 F
09	発着水路部更衣室	既存管理棟1F / 新設管理棟 2 F
10	プロテスト委員会	びわ湖大津館2F
11	プロテスト審問者待機所	びわ湖大津館2F
12	審問室	びわ湖大津館2F
13	救護所	びわ湖大津館2F
14	艇洗所	新設艇洗場 / 湖畔公園
15	フラッグ掲揚所	新設管理棟1F / 湖畔公園
16	競技補助員控所	びわ湖大津館1F / 湖畔公園
17	総合受付・関係者受付	びわ湖大津館前広場
18	選手監督控所・都道府県テント	既存管理棟3F
19	選手更衣室	湖畔公園
20	仮設トイレ	新設艇庫横
21	仮設シャワー	艇庫横 / 湖畔公園駐車場
22	休憩所	イングリッシュガーデン前
23	弁当引換所・弁当箱集積所	びわ湖大津館前広場
24	チャイルドルーム	びわ湖大津館2F
25	無料ドリンクコーナー・売店	びわ湖大津館前広場
26	ふるまいコーナー	びわ湖大津館前広場
27	駐輪場	新設艇庫横
28	競技会係員控所	びわ湖大津館1F
29	シャトルバス待合所	びわ湖大津館駐車場
30	関係者乗降所	湖畔公園
31	ゴミ集積所	湖畔公園駐車場
32	レース委員会	びわ湖大津館3F
33	記録部	びわ湖大津館3F
34	競技委員会	びわ湖大津館3F
35	映像室	びわ湖大津館3F
36	トラッキング処理室	びわ湖大津館3F
37	会議室兼ボランティア控所	びわ湖大津館1F
38	レース申告受付所	新設管理棟前 / 湖畔公園
39	応接室	びわ湖大津館3F
40	浮棧橋	柳が崎ヨットハーバー
41	艇搬入出受付所	湖畔公園駐車場
42	駐車場係控所	湖畔公園駐車場
43	喫煙所	びわ湖大津館西側
44	授乳室	びわ湖大津館2F


1
2
3
4
5
6
7
8
9
10
11
12
13
14
15
16
17
18
19
20
21
22
23
24
25
26
27
28
29
30

競技	番号	施設名称	設置エリア						
	01	式典兼ブリーフィング会場	イングリッシュガーデン前						
No.	品名	仕様・規格	リース	製作	既存	引継	数量	単位	備考
1	大型テント	20m×15m	○				300	m	
2	壁パネル		○				40	m	
3	床材		○				300	m	
4	基礎工事		○				300	m	
5	長机	450×1800	○				30	卓	
6	パイプ椅子		○				120	脚	
7									
8	芝生復旧			○			150	m	
9									
10	ステージ			○			41	m	
11	バックパネル			○			9	m	
12	表彰台	1位～8位		○			1	台	
13									
14									
※図面参照


1
2
3
4
5
6
7
8
9
10
11
12
13
14
15
16
17
18
19
20
21
22
23
24
25
26
27
28
29
30

競技	番号	施設名称	設置エリア						
	02	実施本部	びわ湖大津館1F						
No.	品名	仕様・規格	リース	製作	既存	引継	数量	単位	備考
1	長机	450×1800	○				8	卓	
2	パイプ椅子				○		12	脚	
3	アングル棚	W900×D450×H1800	○				3	台	
4	ホワイトボード	マーカー・イレイザー付	○				1	台	
5	レターケース	A4 10段	○				2	台	
6	ノートパソコン		○				1	台	
7	複合機	カウント料別途	○				1	台	
8	ネット環境						1	式	ネットワーク工事に計上
9									
10	ドラムコード	30m巻き	○				2	台	
11	延長コード	3m3口	○				3	本	
12									
13	リヤカー		○				3	台	
14									
15	表彰盆		○				16	枚	
16	パーティション	W900×H2100	○				11	枚	
17									
18									
19									
20									
21									
22									
23									
24									
25									

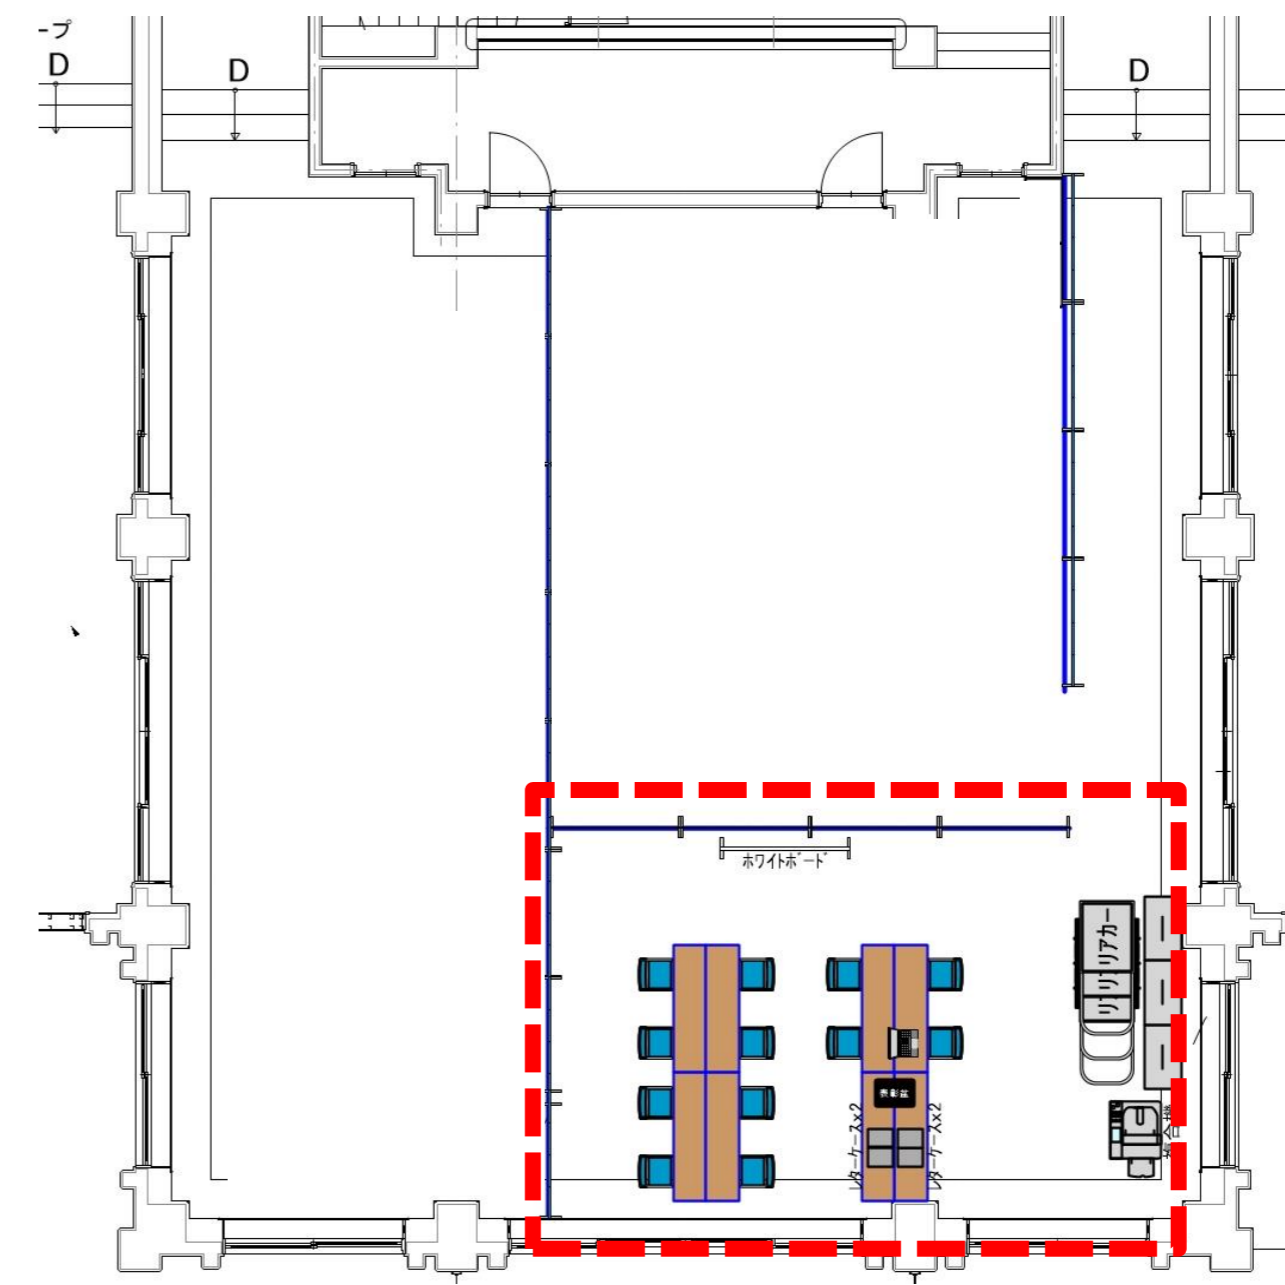


1
2
3
4
5
6
7
8
9
10
11
12
13
14
15
16
17
18
19
20
21
22
23
24
25
26
27
28
29
30

競技	番号	施設名称	設置エリア						
	03	総務・報道部	びわ湖大津館3F						
No.	品名	仕様・規格	リース	製作	既存	引継	数量	単位	備考
1	長机				○		8	卓	
2	椅子				○		12	脚	
3			○						
4	アングル棚	W900×D450×H1800	○				1	台	
5	ホワイトボード	マーカー・イレイザー付			○		2	台	
6	レターケース	A4 10段	○				2	台	
7	ノートパソコン		○				3	台	
8	複合機	カウント料別途	○				1	台	
9	ネット環境						1	式	ネットワーク工事に計上
10									
11	ドラムコード	30m巻き	○				2	台	
12	延長コード	3m3口	○				3	本	
13	手揚げ金庫	鍵付き	○				1	台	
14	モニターテレビ	30インチ					2	台	映像工事に計上
15									
16									
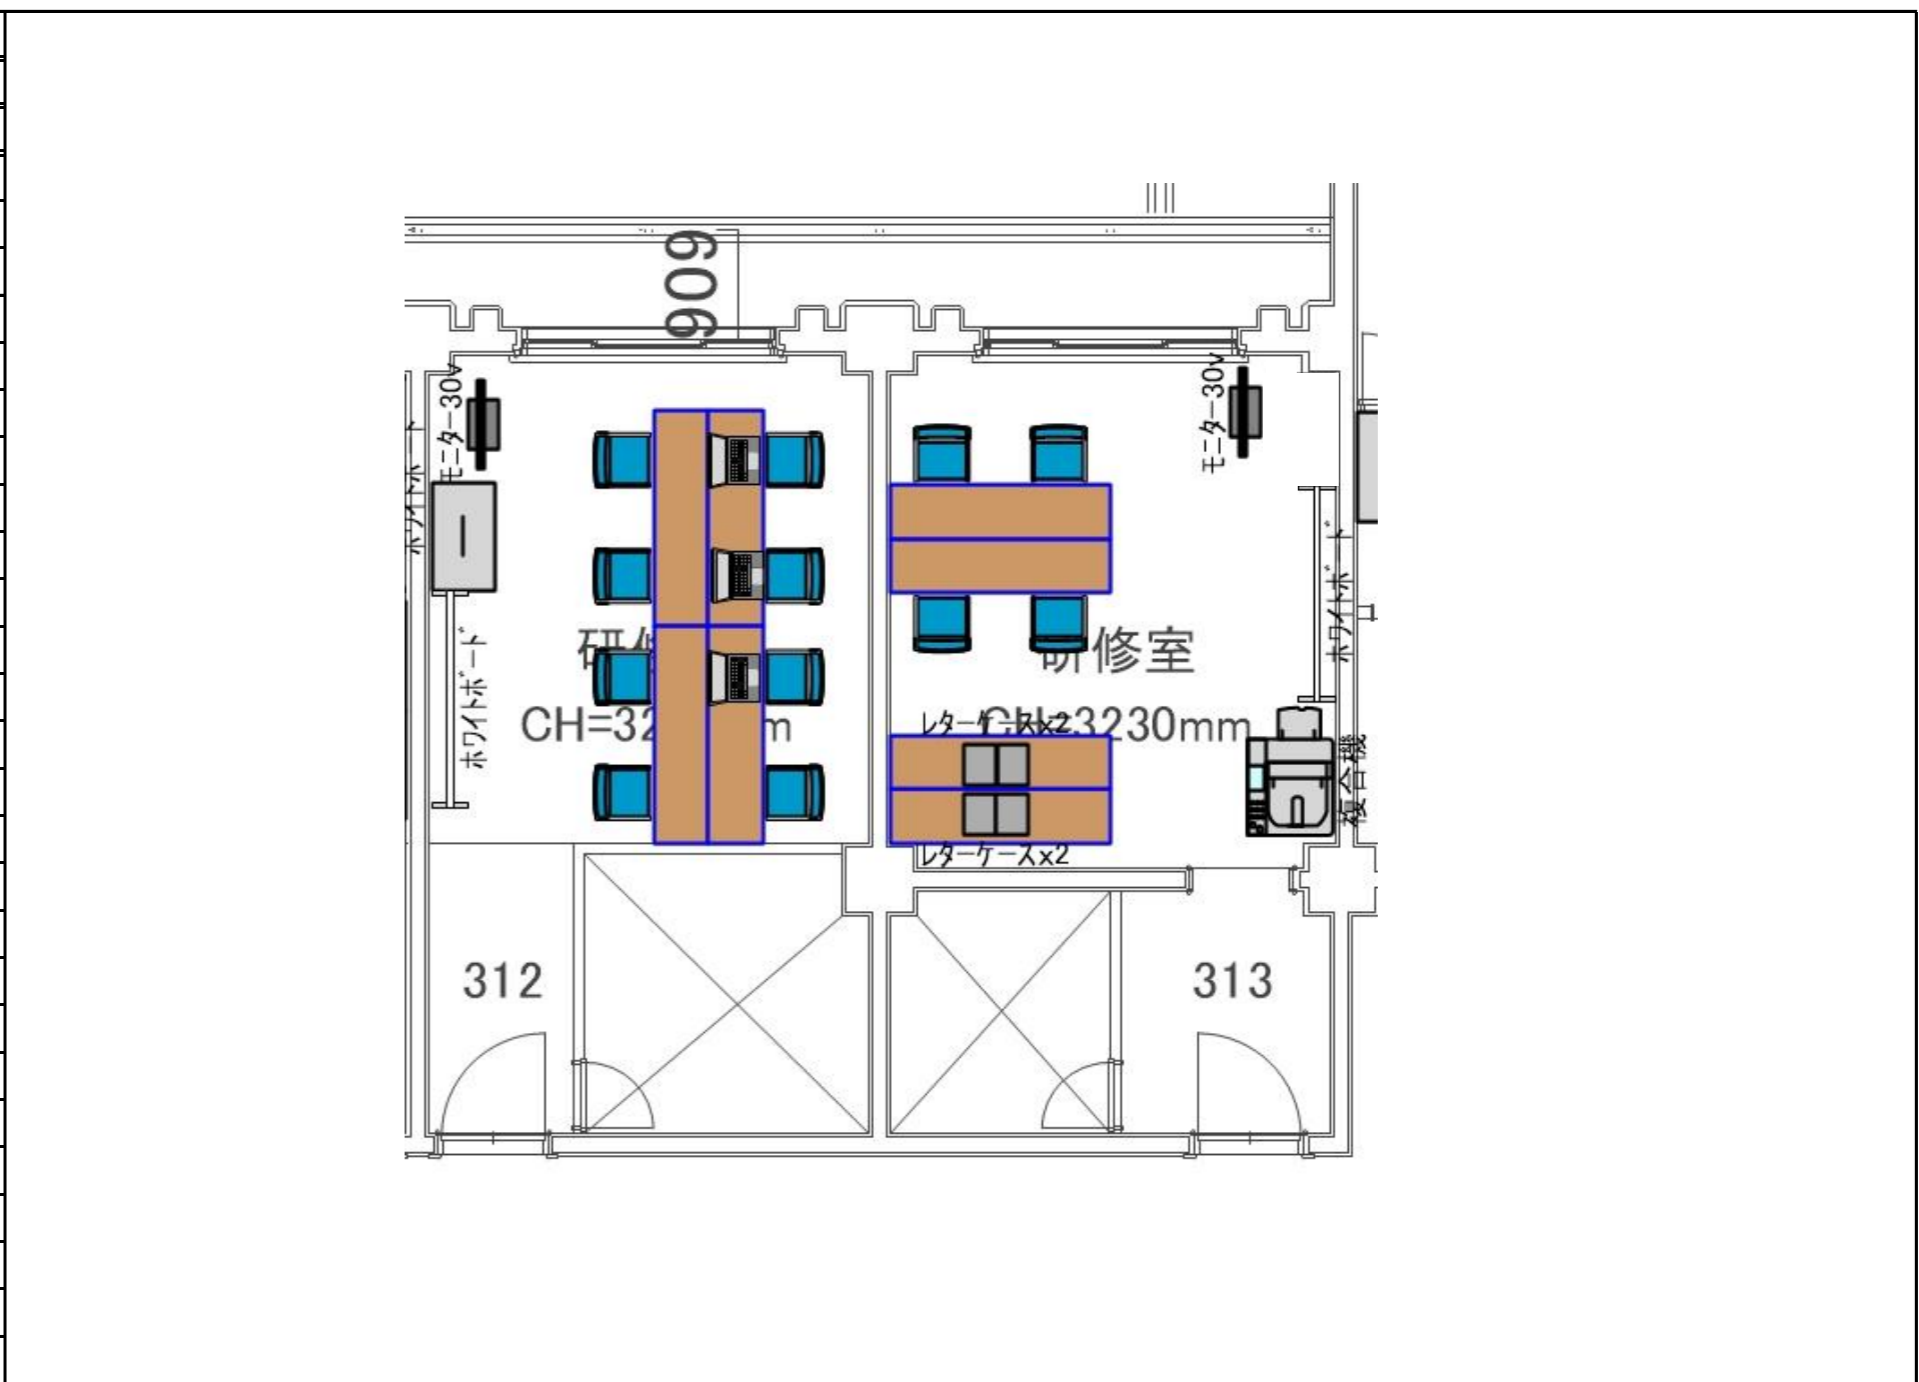

1
2
3
4
5
6
7
8
9
10
11
12
13
14
15
16
17
18
19
20
21
22
23
24
25
26
27
28
29
30



競技	番号	施設名称	設置エリア						
	04	テクニカル委員会・競艇部	新設艇庫内						
No.	品名	仕様・規格	リース	製作	既存	引継	数量	単位	備考
1	長机	450×1800	○				30	卓	
2	パイプ椅子		○				32	脚	
3	アングル棚	W900×D450×H1800	○				10	台	
4	ホワイトボード	マーカー・イレイザー付	○				4	台	
5	レターケース	A4 10段	○				6	台	
6	ノートパソコン		○				3	台	
7	レーザープリンター		○				1	台	
8	ネット環境						1	式	ネットワーク工事に計上
9									
10	ドラムコード	30m巻き	○				3	台	
11	延長コード	3m3口	○				4	本	
12	電波時計		○				1	台	
13	防水メガホン		○				3	台	
14									
15									
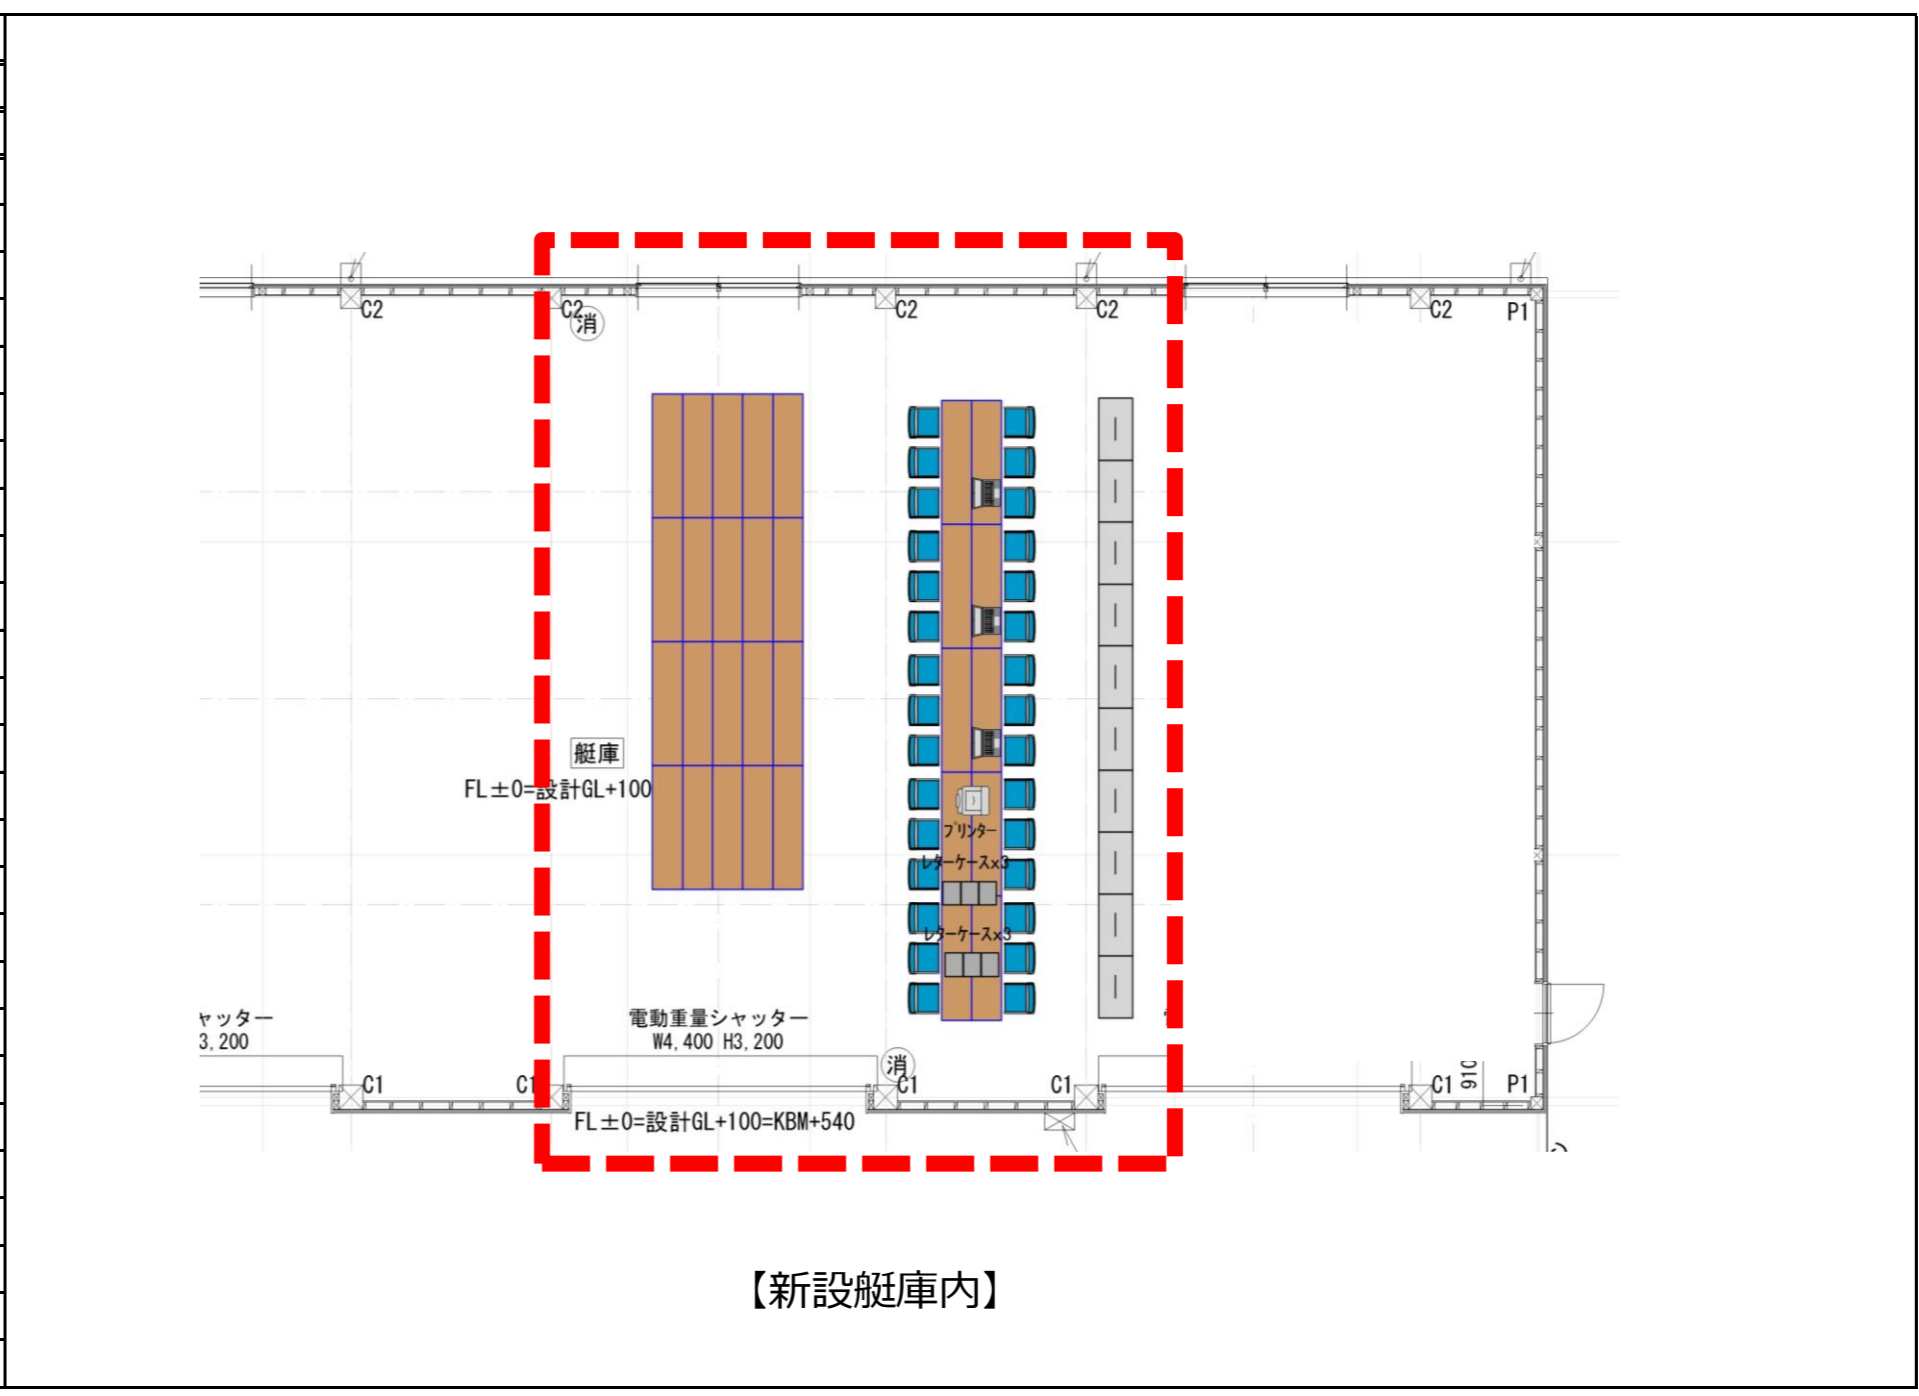


【新設艇庫内】

1
2
3
4
5
6
7
8
9
10
11
12
13
14
15
16
17
18
19
20
21
22
23
24
25
26
27
28
29
30
1
2
3
4
5
6
7
8
9
10
11
12
13
14
15
16
17
18
19
20
21
22
23
24
25
26
27
28
29
30

競技	番号	施設名称	設置エリア						
	05	計測所 (デインギー、ウインドウ)	新設艇庫内 / 湖畔公園						
No.	品名	仕様・規格	リース	製作	既存	引継	数量	単位	備考
1	テント	2 k 3 k	○				2	張	
2	ウエイト	60 k g	○				12	個	
3	横幕	2K	○				4	枚	
4	横幕	3K	○				4	枚	
5	長机	450×1800	○				6	卓	
6	パイプ椅子		○				12	脚	
7	アングル棚	W900×D450×H1800	○				2	台	
8	ホワイトボード	マーカー・イレイザー付	○				2	台	
9									
10									
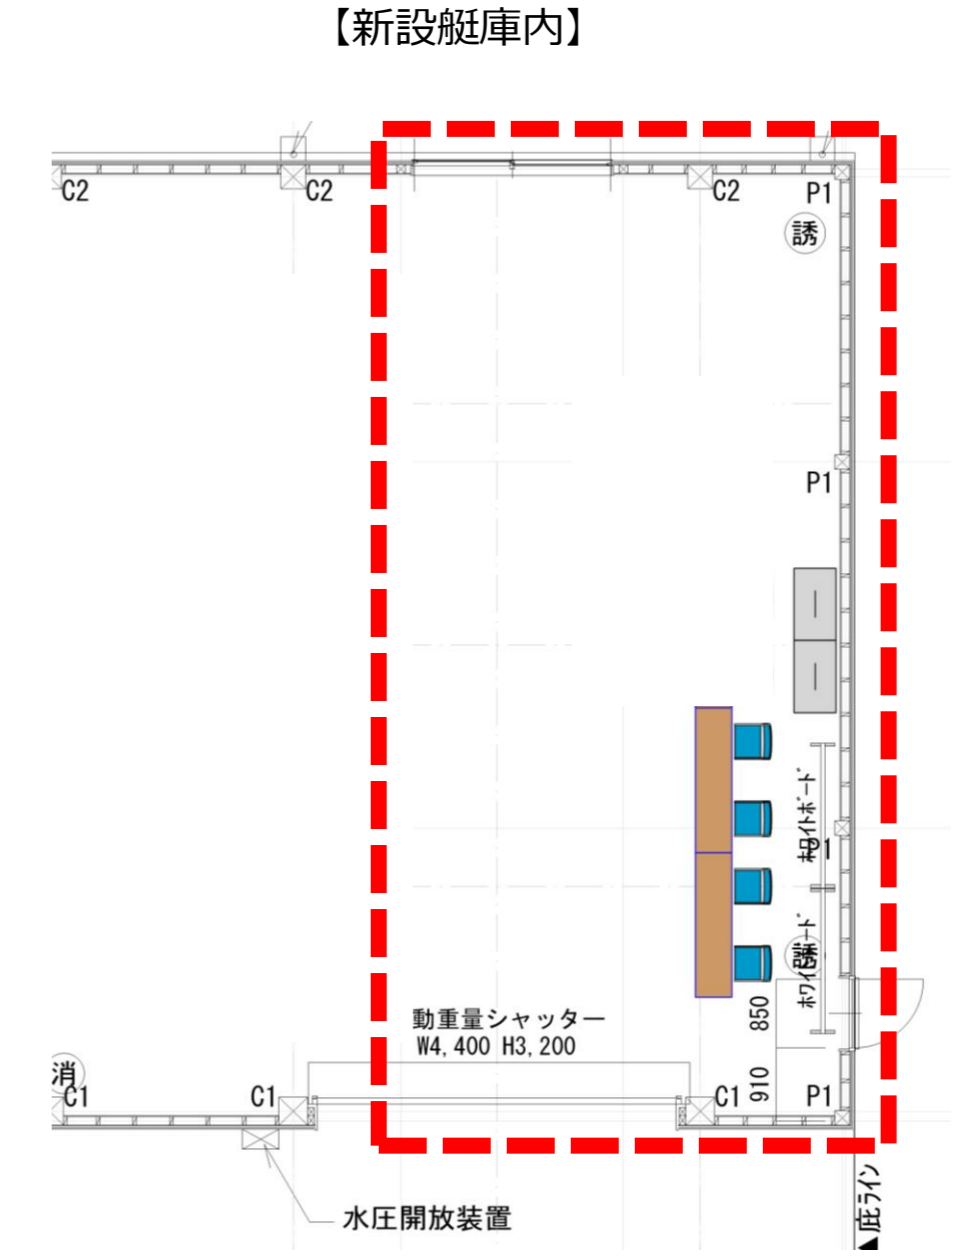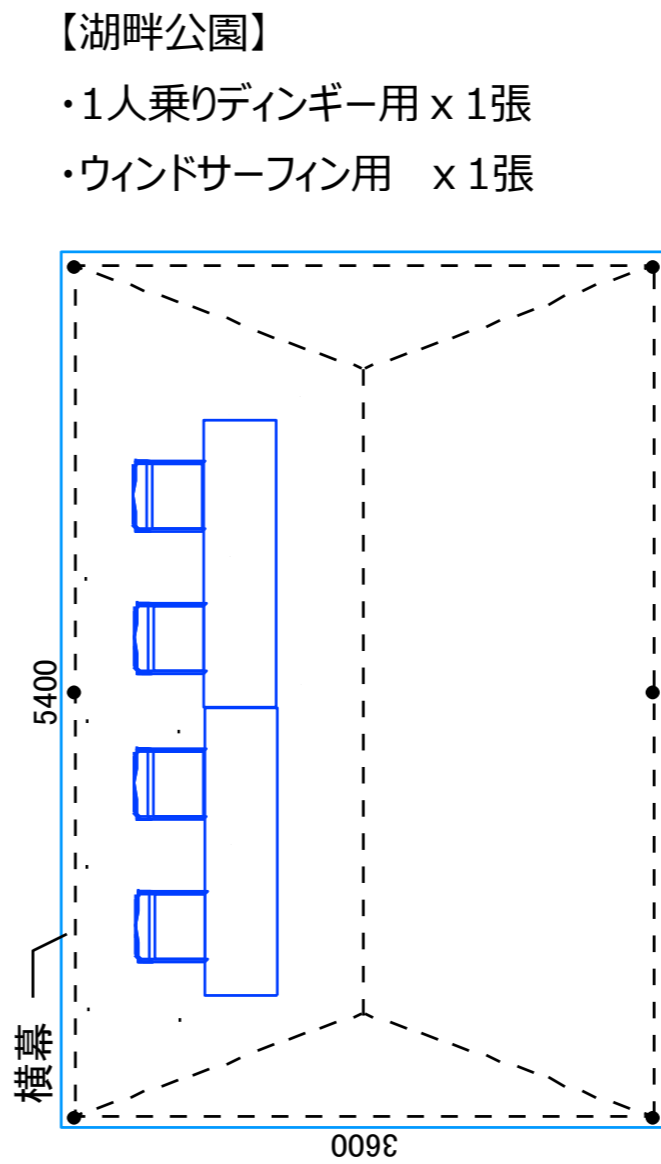


競技	番号	施設名称	設置エリア						
	06	運行・通信部	既存管理棟1F						
No.	品名	仕様・規格	リース	製作	既存	引継	数量	単位	備考
1	長机	450×1800	○				6	卓	
2	パイプ椅子		○				12	脚	
3	アングル棚	W900×D450×H1800	○				4	台	
4	ホワイトボード	マーカー・イレイザー付	○				2	台	
5	ハンドマイク		○				30	台	
6	デジタルビデオカメラ		○				15	台	
7	デジタルビデオカメラバッテリー		○				30	台	
8	デジタルカメラ		○				5	台	
9	双眼鏡		○				20	台	
10									
11	ドラムコード	30m巻き	○				10	台	
12	延長コード	3m3口	○				5	本	
13	無線機	5W タイピンマイク付き	○				100	台	
14	無線機防水バック		○				70	個	
15	電波時計		○				1	台	
16	モニターテレビ	30インチ	○				2	台	映像工事にて計上
17									
18									
19									
20									
21									
22									
23									
24									
25									

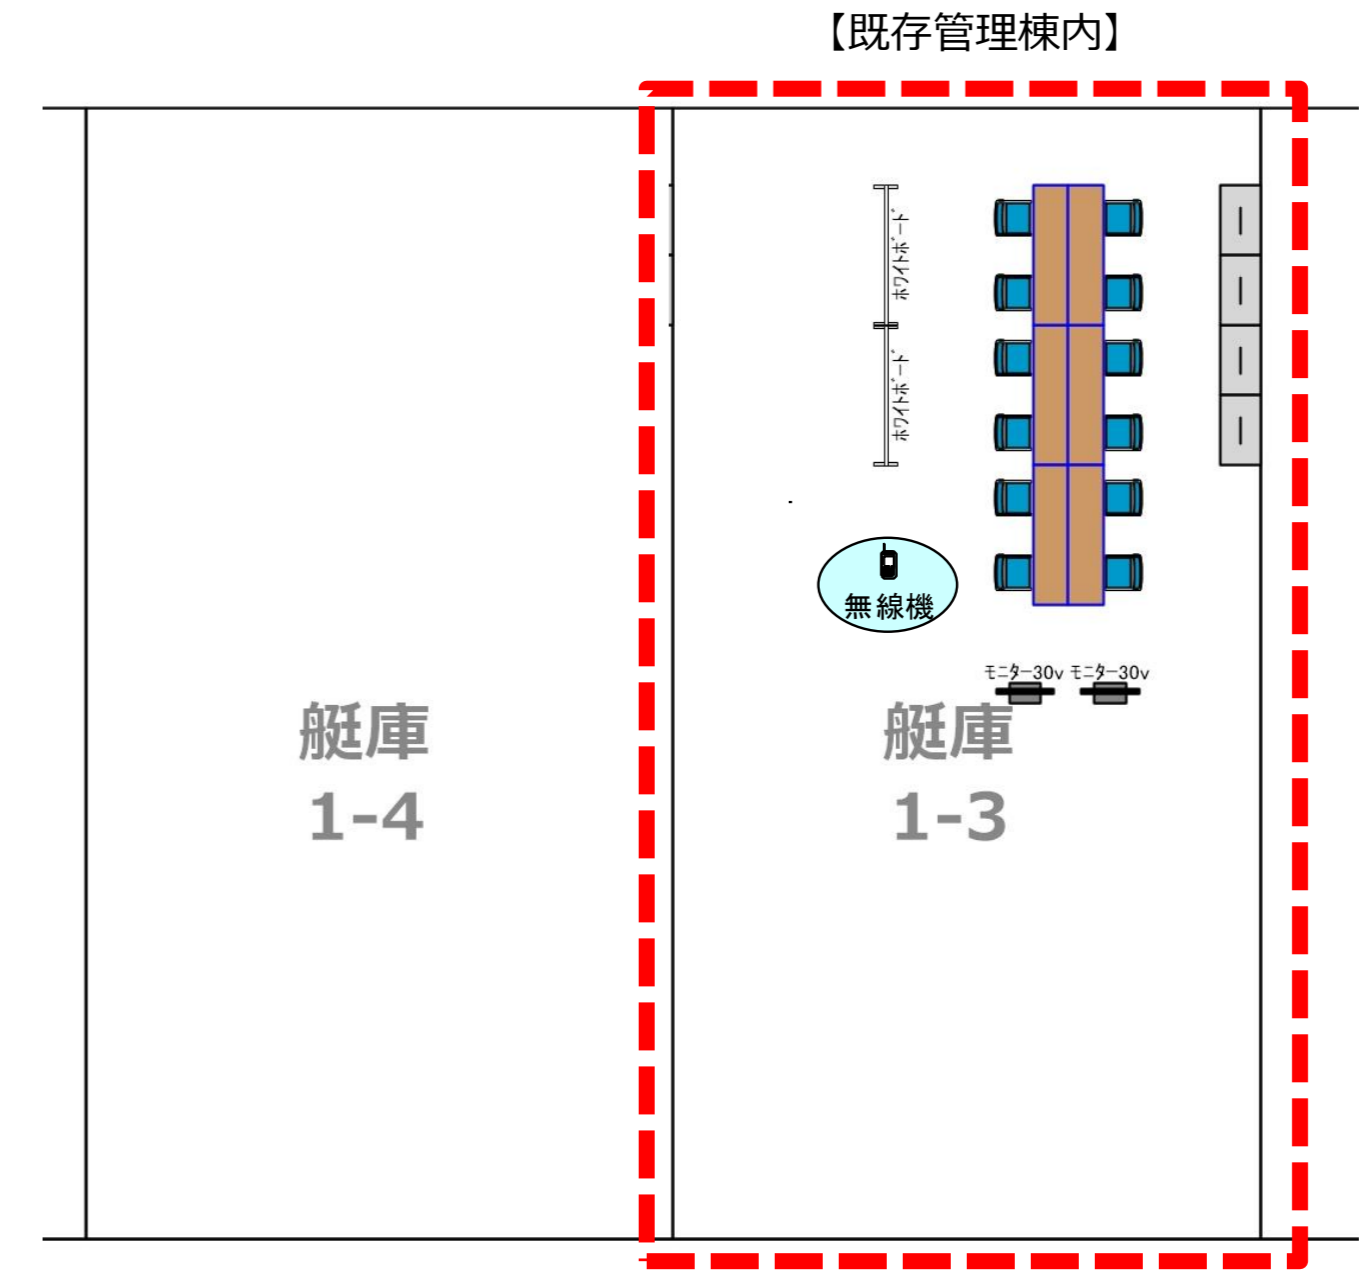


1
2
3
4
5
6
7
8
9
10
11
12
13
14
15
16
17
18
19
20
21
22
23
24
25
26
27
28
29
30
1
2
3
4
5
6
7
8
9
10
11
12
13
14
15
16
17
18
19
20
21
22
23
24
25
26
27
28
29
30

競技	番号	施設名称	設置エリア						
	07	海上安全部	既存管理棟1F						
No.	品名	仕様・規格	リース	製作	既存	引継	数量	単位	備考
1	長机	450×1800	○				4	卓	
2	パイプ椅子		○				20	脚	
3	アングル棚	W900×D450×H1800	○				2	台	
4	ホワイトボード	マーカー・イレイザー付	○				2	台	
5									
6	ドラムコード	30m巻き	○				1	台	
7	延長コード	3m3口	○				1	本	
8	電波時計		○				1	台	
9									
10									
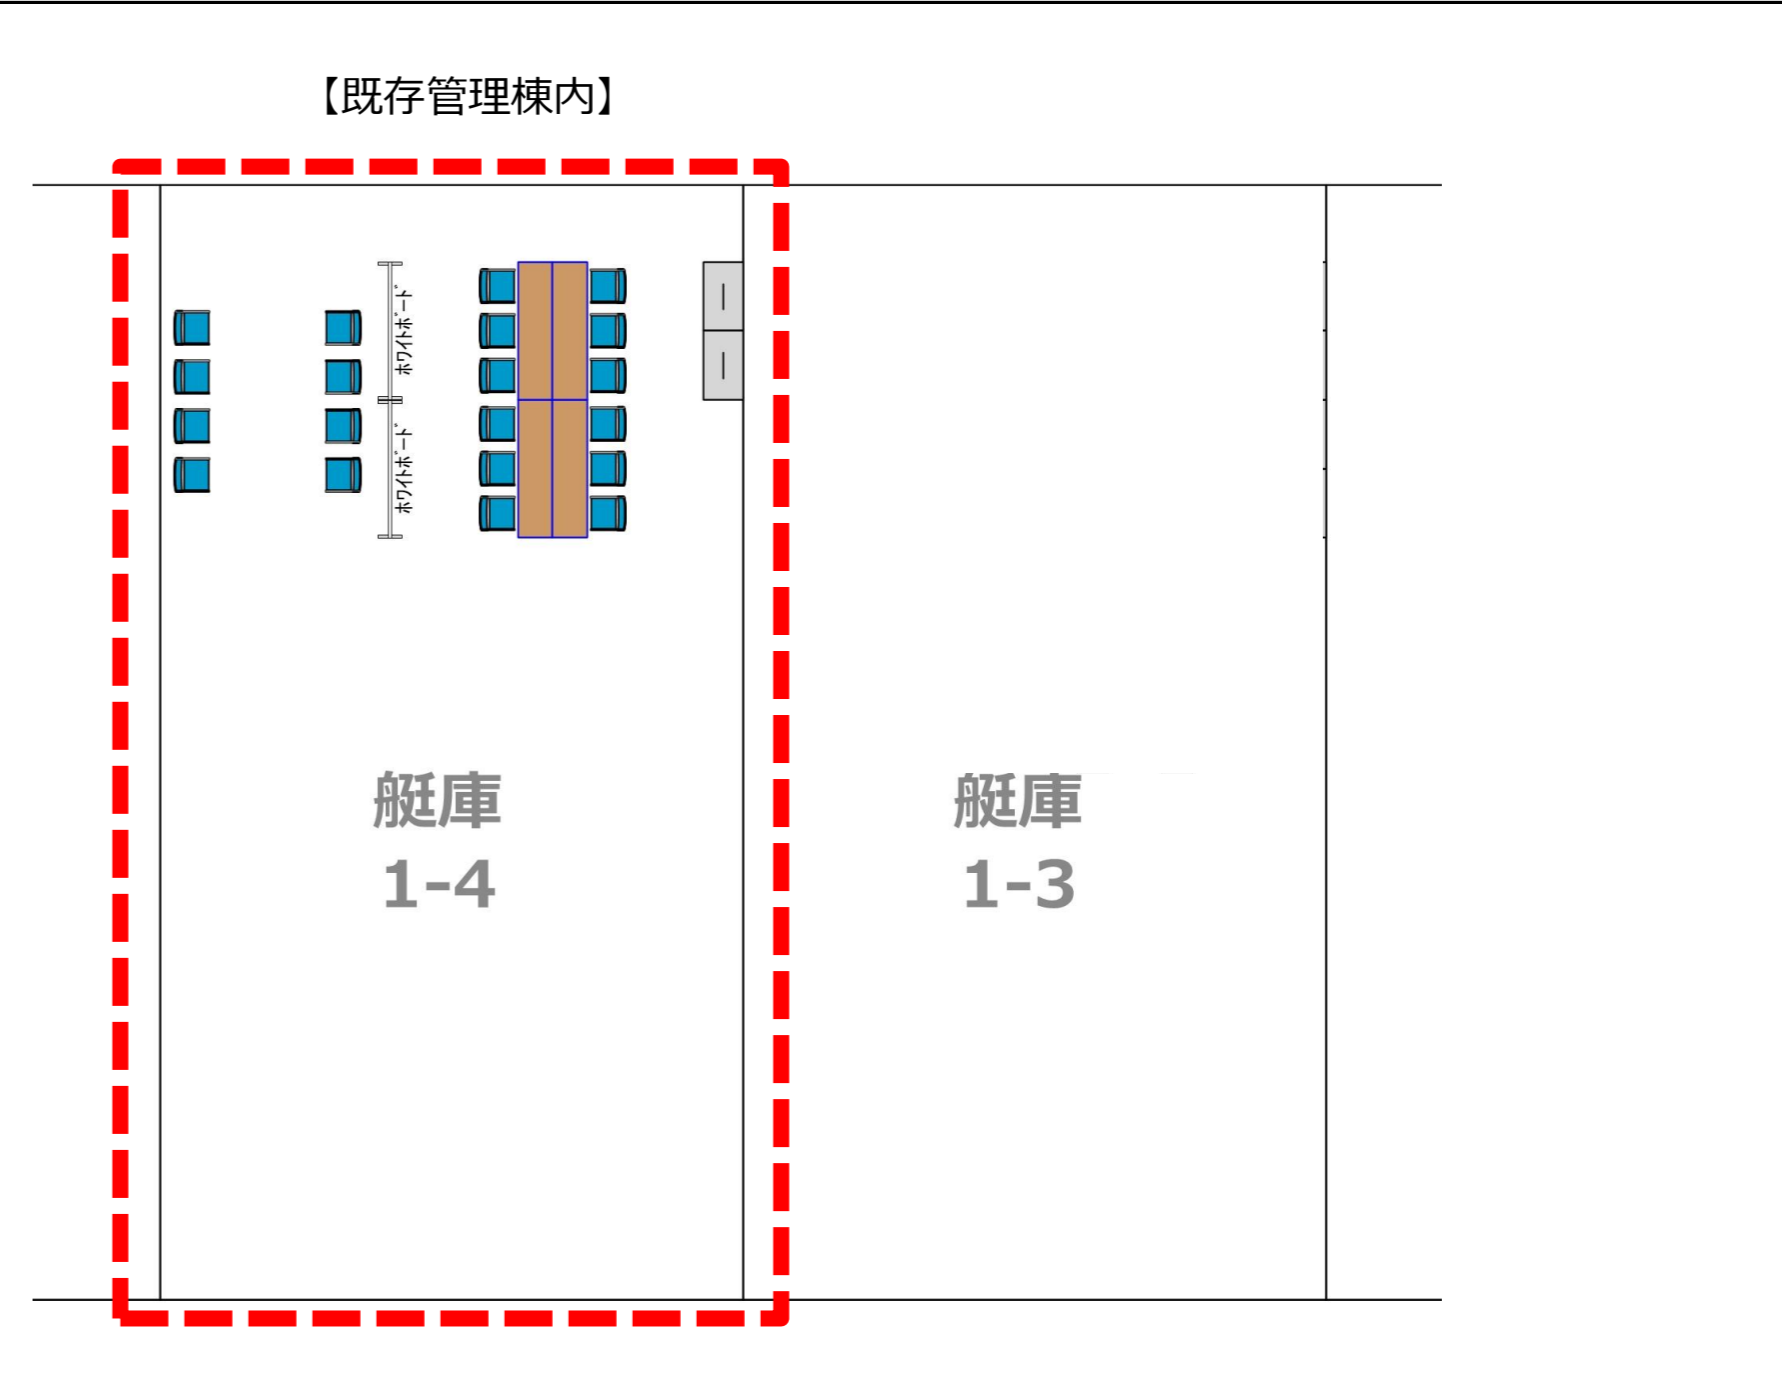


競技	番号	施設名称	設置エリア						
	08	発着水路部	既存管理棟1F / 新設管理棟2F						
No.	品名	仕様・規格	リース	製作	既存	引継	数量	単位	備考
1	長机	450×1800	○				8	卓	
2	パイプ椅子		○				32	脚	
3	アングル棚	W900×D450×H1800	○				2	台	
4	ホワイトボード	マーカー・イレイザー付	○				4	台	
5									
6	ドラムコード	30m巻き	○				2	台	
7	延長コード	3m3口	○				2	本	
8	電波時計		○				20	台	
9	クーラーボックス	60L	○				20	台	
10	タブレット		○				10	台	インターネット回線含む
11	バッテリー充電器	12V	○				2	台	
12	リヤカー		○				6	台	
13	パーテーション		○				38	枚	
14									
15									
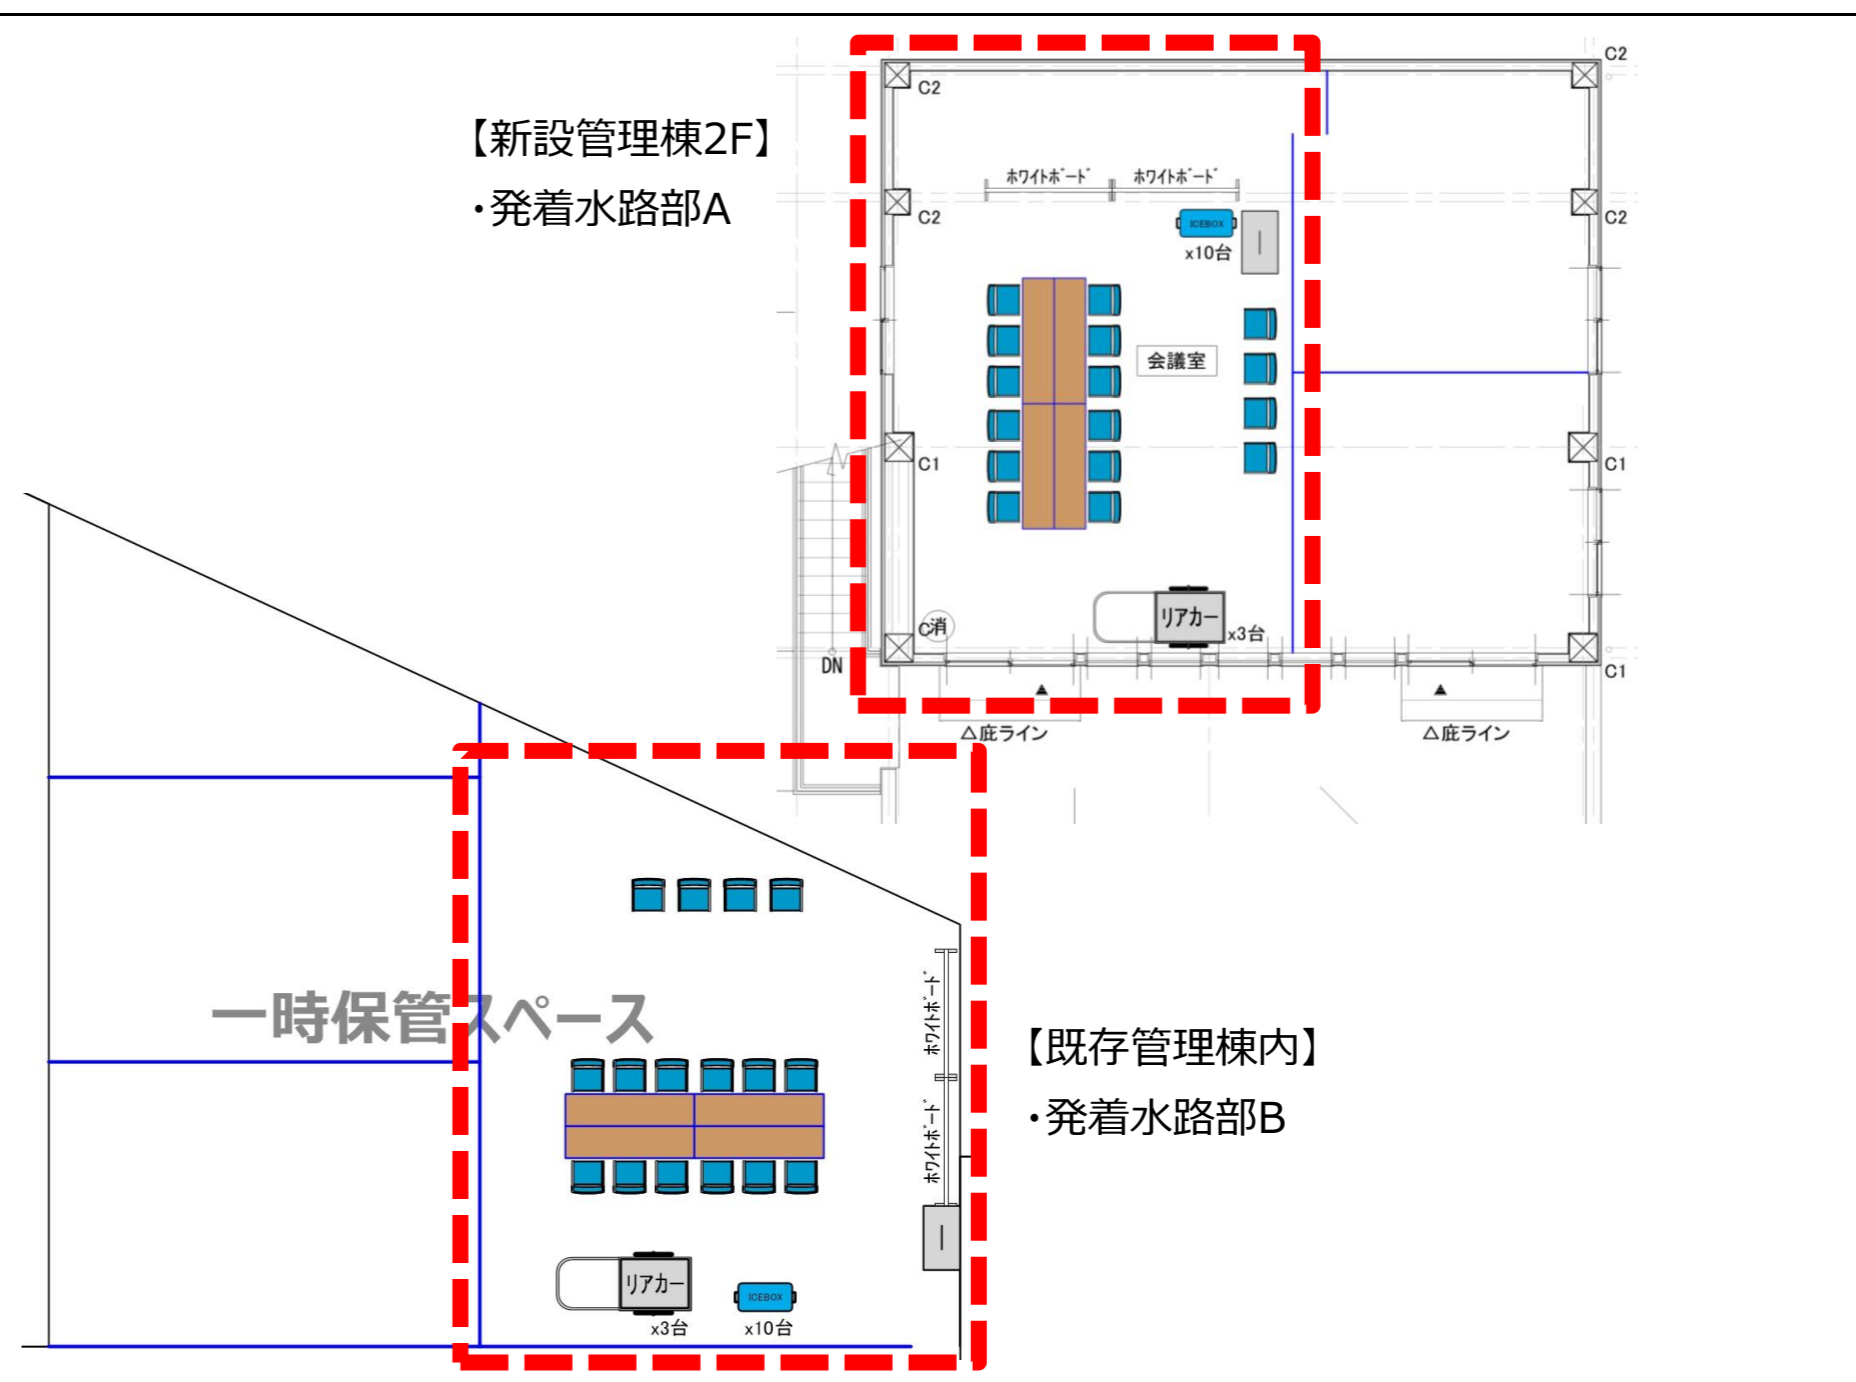


1
2
3
4
5
6
7
8
9
10
11
12
13
14
15
16
17
18
19
20
21
22
23
24
25
26
27
28
29
30
1
2
3
4
5
6
7
8
9
10
11
12
13
14
15
16
17
18
19
20
21
22
23
24
25
26
27
28
29
30

競技	番号	施設名称	設置エリア						
	09	発着水路部更衣室	既存管理棟1F / 新設管理棟2F						
No.	品名	仕様・規格	リース	製作	既存	引継	数量	単位	備考
1	既存利用								
2									
3									
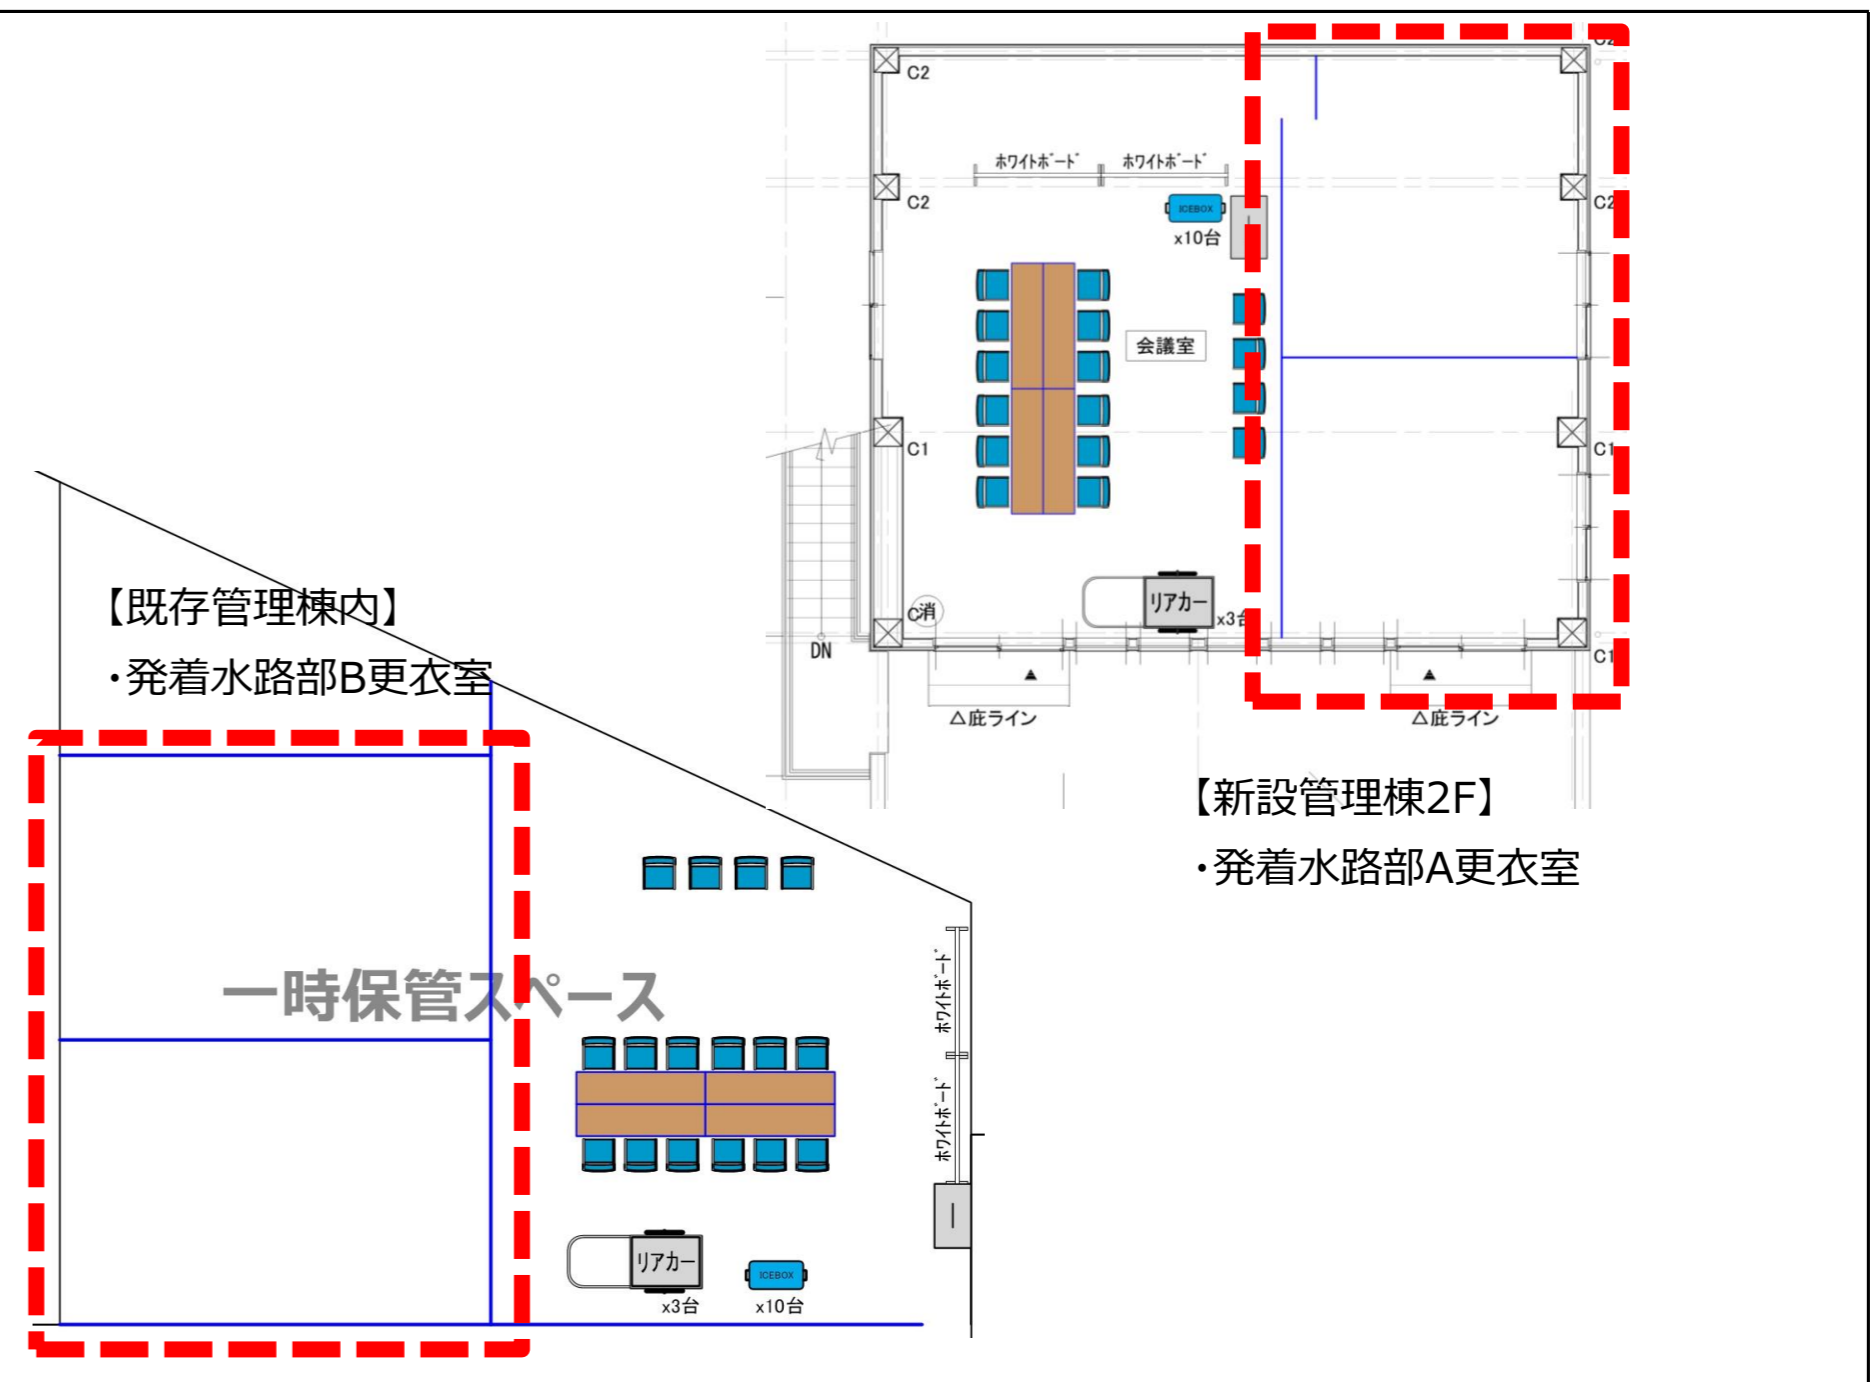


競技	番号	施設名称	設置エリア						
	10	プロテスト委員会	びわ湖大津館2F						
No.	品名	仕様・規格	リース	製作	既存	引継	数量	単位	備考
1	長机				○		10	卓	
2	椅子				○		16	脚	
3	アングル棚	W900×D450×H1800	○				3	台	
4	ホワイトボード	マーカー・イレイザー付			○		2	台	
5	レターケース	A4 10段	○				4	台	
6	ハンガーラック		○				1	台	
7	ハンガー		○				10	本	
8	ノートパソコン		○				3	台	
9	複合機	カウント料別途	○				1	台	
10	ネット環境						1	式	ネットワーク工事で計上
11									
12	ドラムコード	30m巻き	○				2	台	
13	延長コード	3m3口	○				3	本	
14	モニターテレビ	30インチ					2	台	映像工事で計上
15									
16									
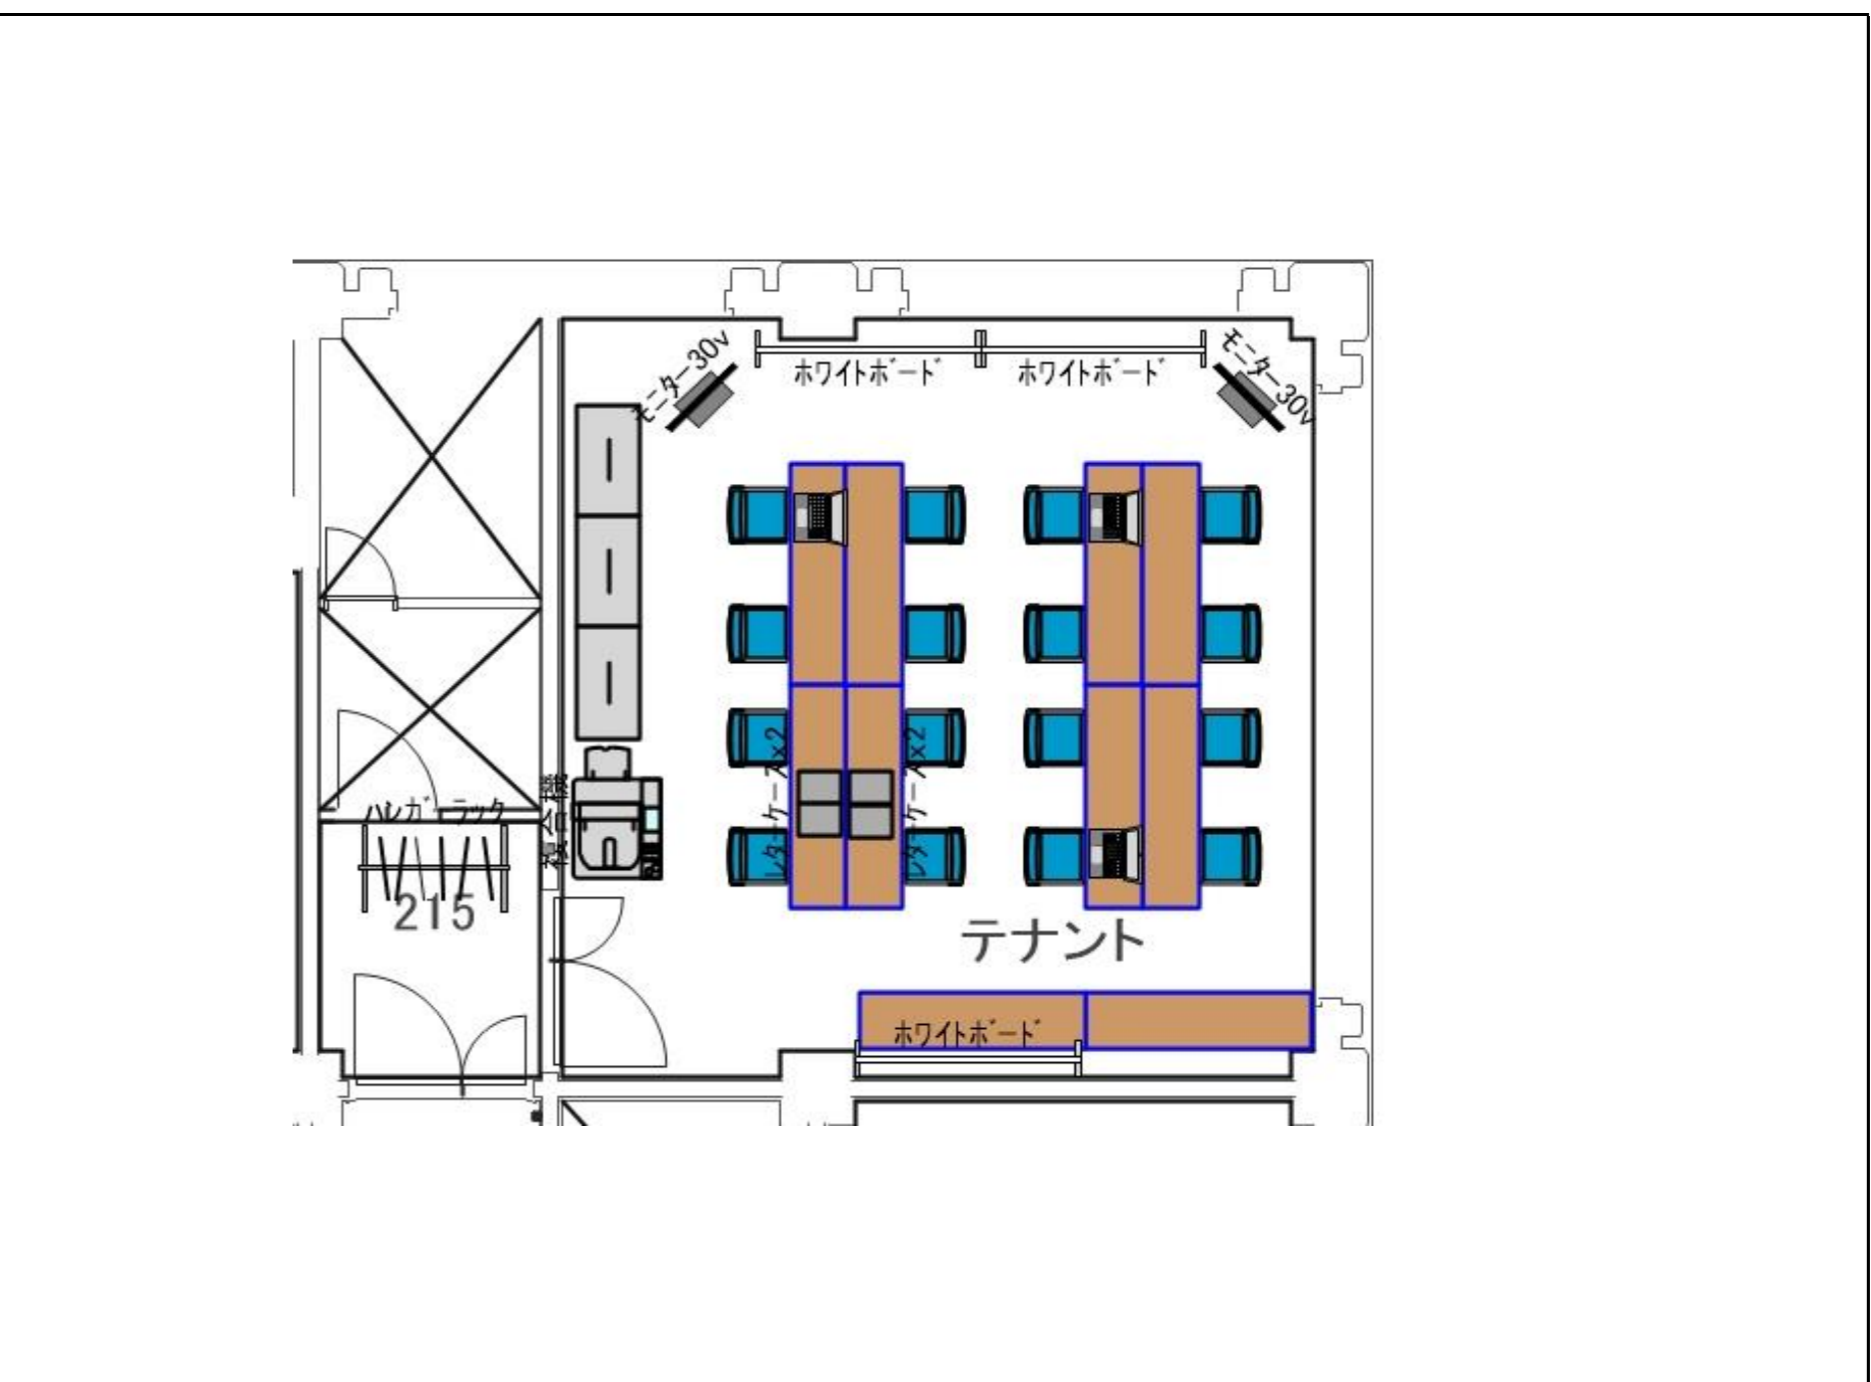


1
2
3
4
5
6
7
8
9
10
11
12
13
14
15
16
17
18
19
20
21
22
23
24
25
26
27
28
29
30

競技	番号	施設名称	設置エリア						
	11	プロテスト審問者待機室	びわ湖大津館2F						
No.	品名	仕様・規格	リース	製作	既存	引継	数量	単位	備考
1	既存								
2									
3									
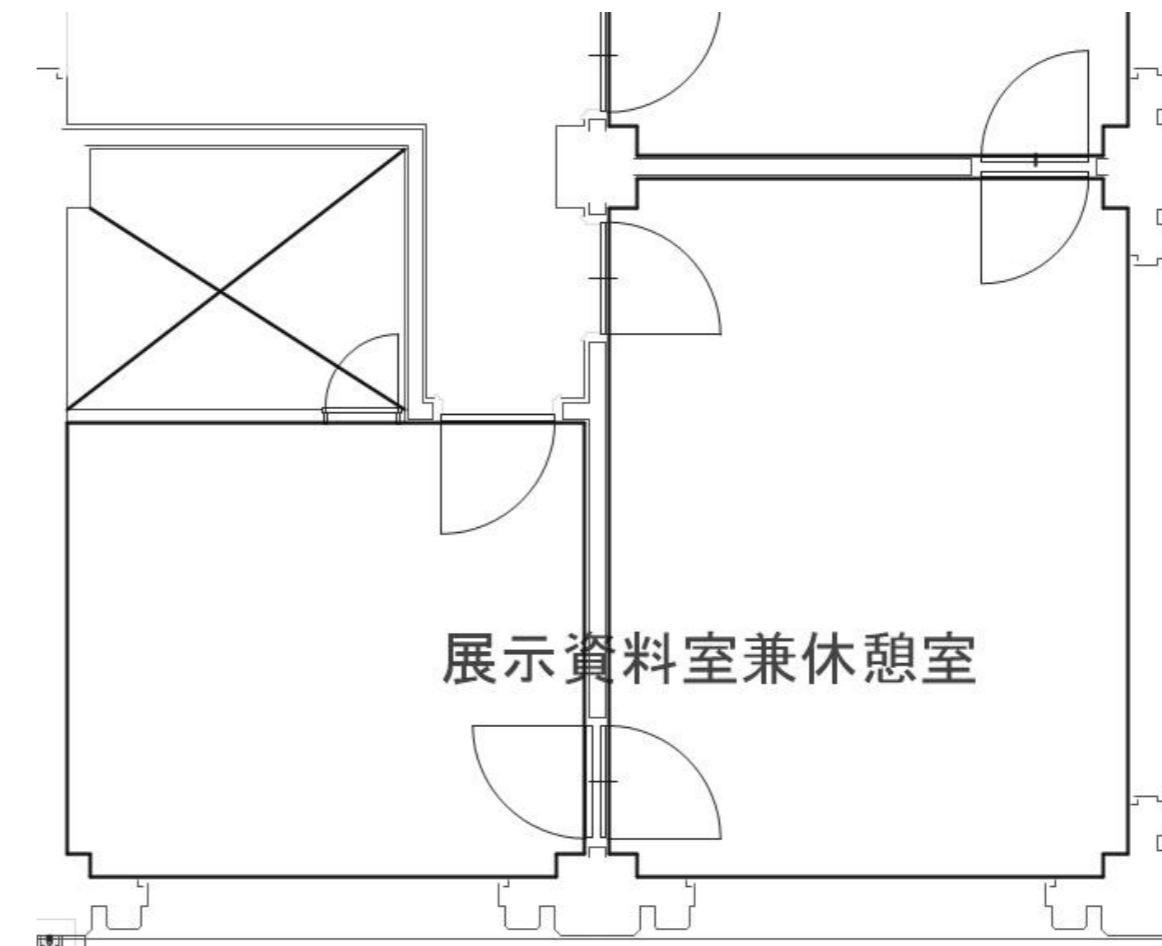


1
2
3
4
5
6
7
8
9
10
11
12
13
14
15
16
17
18
19
20
21
22
23
24
25
26
27
28
29
30

競技	番号	施設名称	設置エリア						
	12	審問室	びわ湖大津館2F (5室)						
No.	品名	仕様・規格	リース	製作	既存	引継	数量	単位	備考
1	長机				○		10	卓	
2	椅子				○		30	脚	
3									
4									
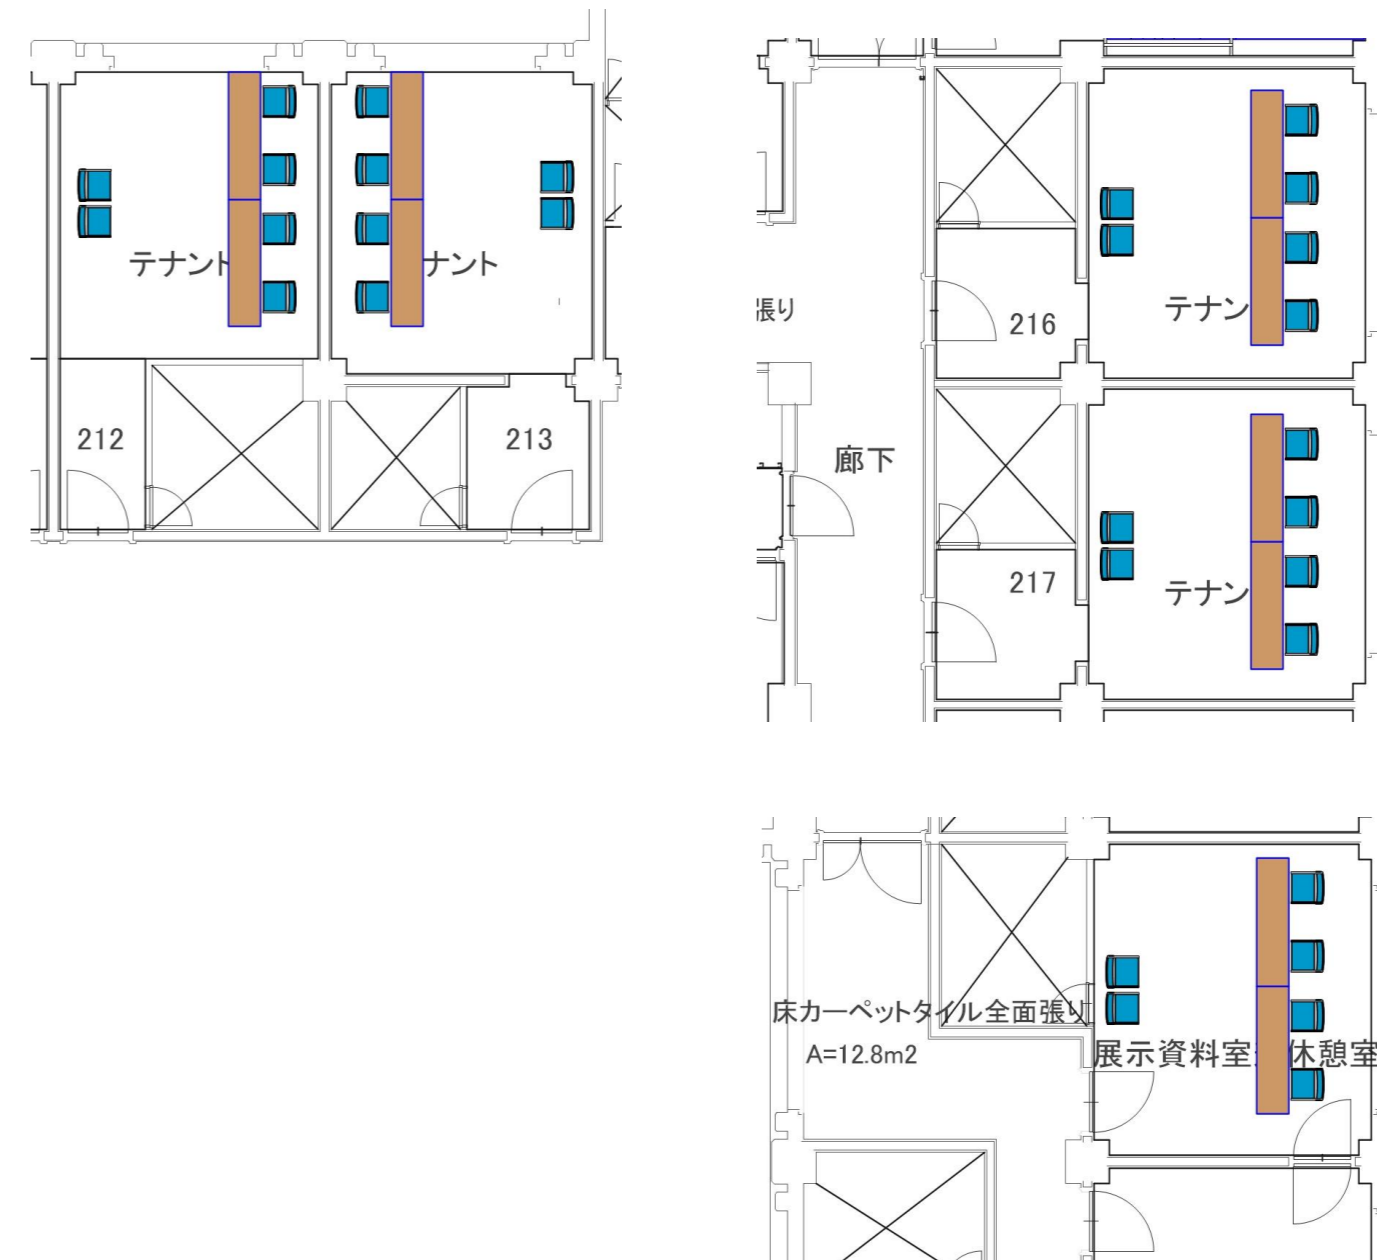

1
2
3
4
5
6
7
8
9
10
11
12
13
14
15
16
17
18
19
20
21
22
23
24
25
26
27
28
29
30
1
2
3
4
5
6
7
8
9
10
11
12
13
14
15
16
17
18
19
20
21
22
23
24
25
26
27
28
29
30

競技	番号	施設名称	設置エリア						
	13	救護所	びわ湖大津館2F						
No.	品名	仕様・規格	リース	製作	既存	引継	数量	単位	備考
1	長机				○		1	卓	
2	椅子				○		5	脚	
3	アングル棚	W900×D450×H1800	○				1	台	
4	簡易ベット		○				1	台	
5	布団セット	敷布団、掛布団、シーツ、枕	○				1	式	
6	診察台	枕付き	○				1	台	
7	布パーテーション	3つ折り W1800	○				6	枚	
8	医療用洗面台	スタンド付き	○				1	台	
9	担架		○				1	本	
10			○						
11	回転丸椅子		○				2	台	
12	クーラーボックス	60L	○				1	台	
13	車椅子		○				2	台	
14	AED		○				2	台	
15									
16									
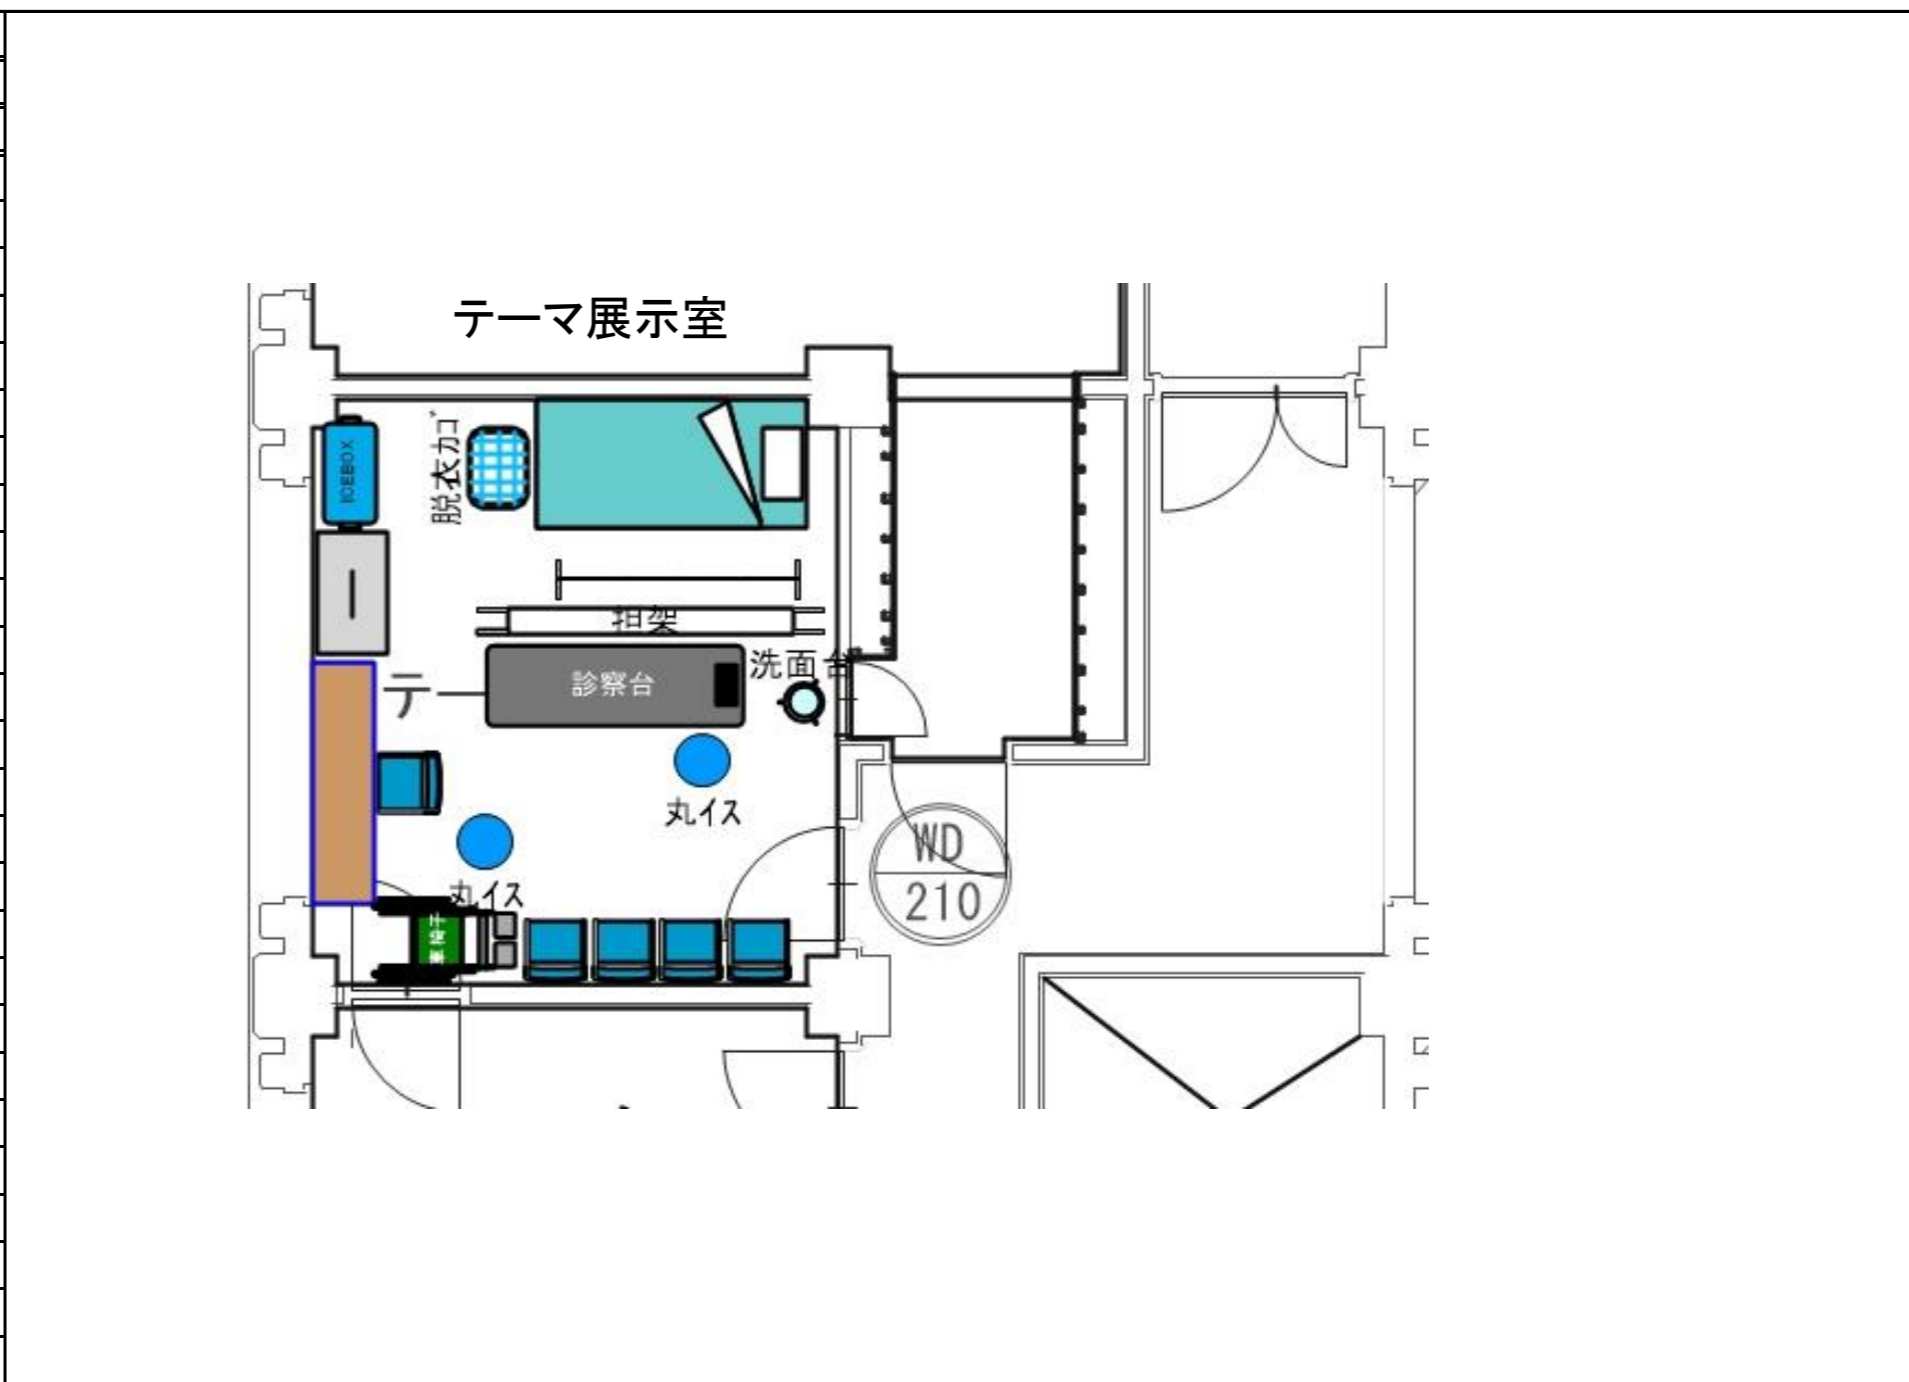


競技	番号	施設名称	設置エリア						
	14	艇洗所	新設艇洗場 / 湖畔公園						
No.	品名	仕様・規格	リース	製作	既存	引継	数量	単位	備考
1									給排水工事で計上
2									
3									
図面参照
 ・新設艇洗場
 ・湖畔公園エリア


1
2
3
4
5
6
7
8
9
10
11
12
13
14
15
16
17
18
19
20
21
22
23
24
25
26
27
28
29
30

競技	番号	施設名称	設置エリア						
	15	フラッグ掲揚所	新設管理棟1F / 湖畔公園						
No.	品名	仕様・規格	リース	製作	既存	引継	数量	単位	備考
1	旗ポール固定台	単管組 7317×1898×3425		○			1	式	
2	表面部目隠し黒ネット		○				14	m	
3	旗ポール		○				15	本	
4									
5									
【新設管理棟1F】

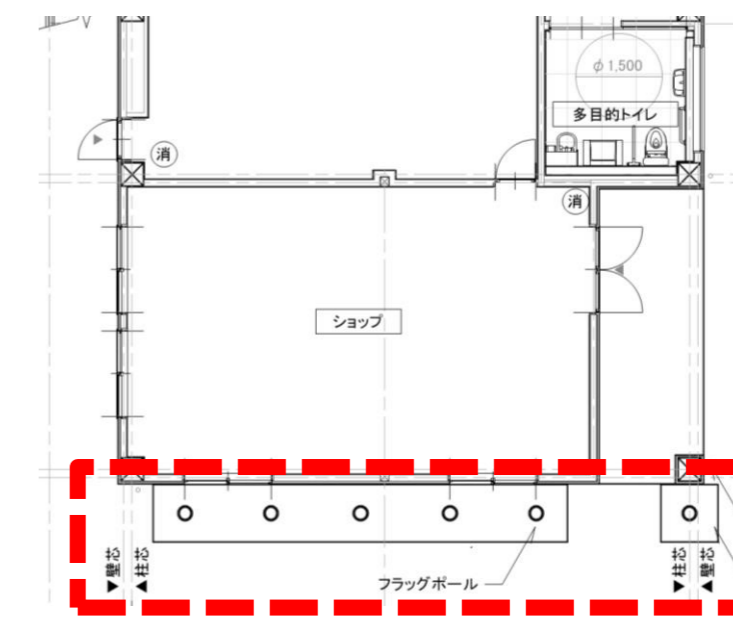


【湖畔公園】
※別紙図面参照

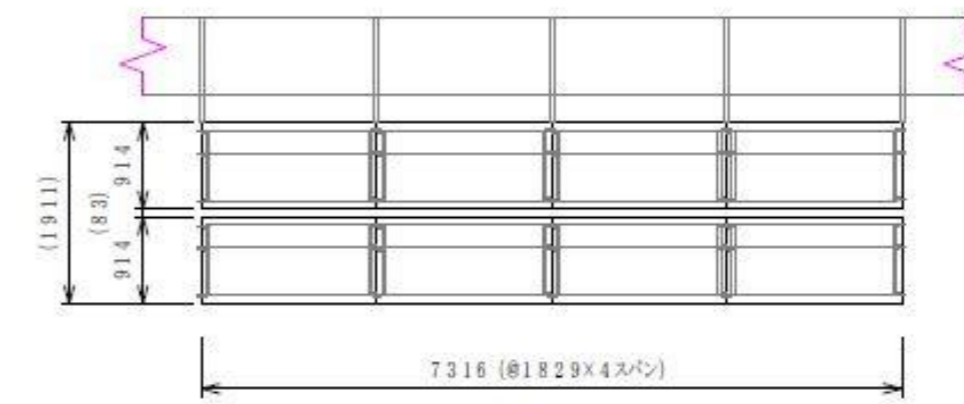


1
2
3
4
5
6
7
8
9
10
11
12
13
14
15
16
17
18
19
20
21
22
23
24
25
26
27
28
29
30

競技	番号	施設名称	設置エリア						
	16	競技補助員控所	びわ湖大津館1F / 湖畔公園						
No.	品名	仕様・規格	リース	製作	既存	引継	数量	単位	備考
1	長机	450×1800	○				12	卓	
2	パイプ椅子		○				72	脚	
3	■湖畔公園エリア								
4	テント	2 k 3 k	○				1	張	
5	ウエイト	60 k g	○				6	個	
6	横幕	2K	○				2	枚	
7	横幕	3K	○				2	枚	
8	長机	450×1800	○				4	卓	
9	パイプ椅子		○				8	脚	
10									
11									
【びわ湖大津館 1F】

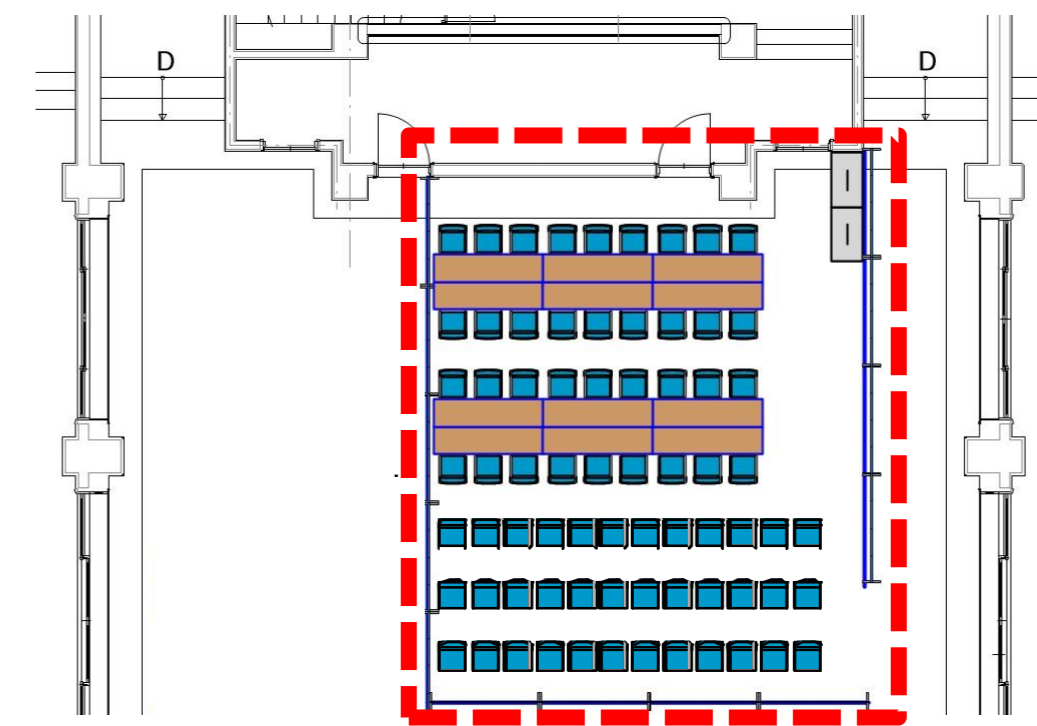


【湖畔公園エリア】

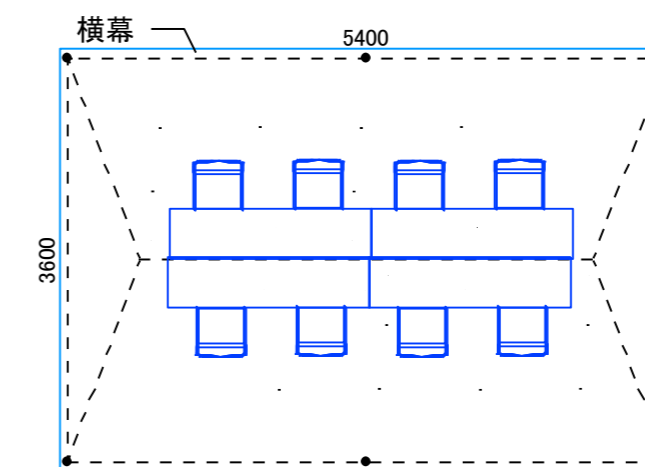


1
2
3
4
5
6
7
8
9
10
11
12
13
14
15
16
17
18
19
20
21
22
23
24
25
26
27
28
29
30
1
2
3
4
5
6
7
8
9
10
11
12
13
14
15
16
17
18
19
20
21
22
23
24
25
26
27
28
29
30

競技	番号	施設名称	設置エリア						
	17	総合受付・関係者受付	びわ湖大津館前広場						
No.	品名	仕様・規格	リース	製作	既存	引継	数量	単位	備考
1	テント	2 k 3 k	○				2	張	
2	ウエイト	60 k g	○				12	個	
3	横幕	2K	○				4	枚	
4	横幕	3K	○				4	枚	
5	長机	450×1800	○				6	卓	
6	パイプ椅子		○				12	脚	
7	アングル棚	W900×D450×H1800	○				2	台	
8	ホワイトボード	マーカー・イレイザー付	○				2	台	
9	カタログスタンド		○				2	台	
10									
11									
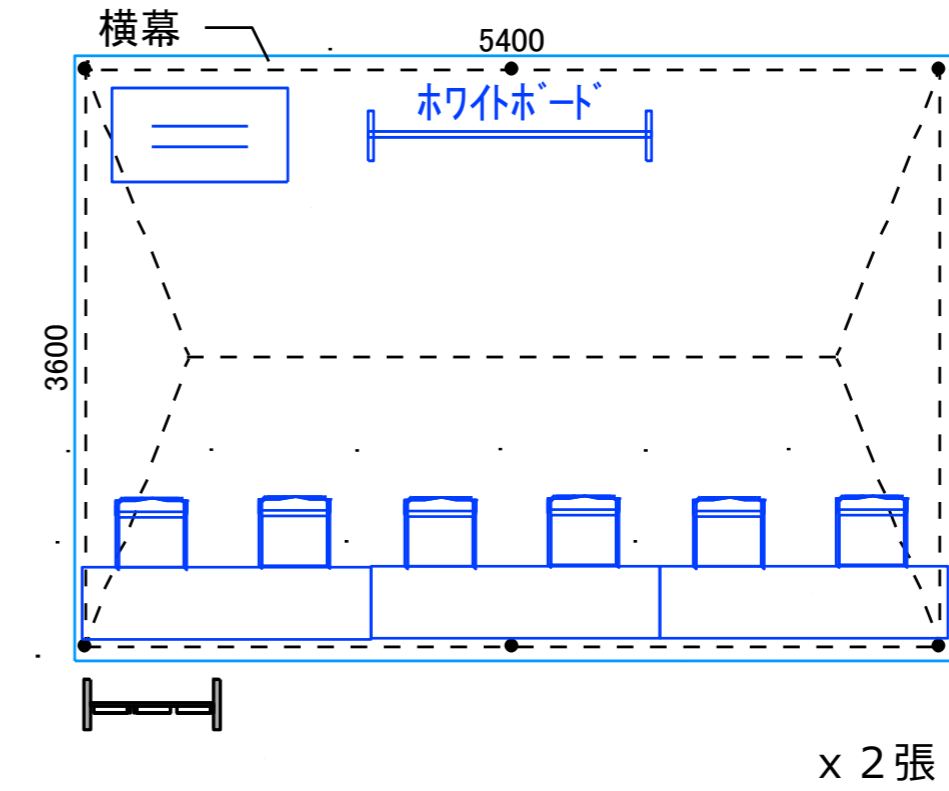


競技	番号	施設名称	設置エリア						
	18	選手監督控所・都道府県テント	既存管理棟3F						
No.	品名	仕様・規格	リース	製作	既存	引継	数量	単位	備考
1	テント	1.5 k 2k	○				35	張	
2	横幕	1.5K	○				70	枚	
3	横幕	2K	○				70	枚	
4	ステップボード	1.5 k 2k	○				350	m	
5	ブルーシート	1.5 k 2k	○				35	枚	
6	ウエイト	60 k g	○				140	個	
7	タープテント		○				35	枚	
8									
9									
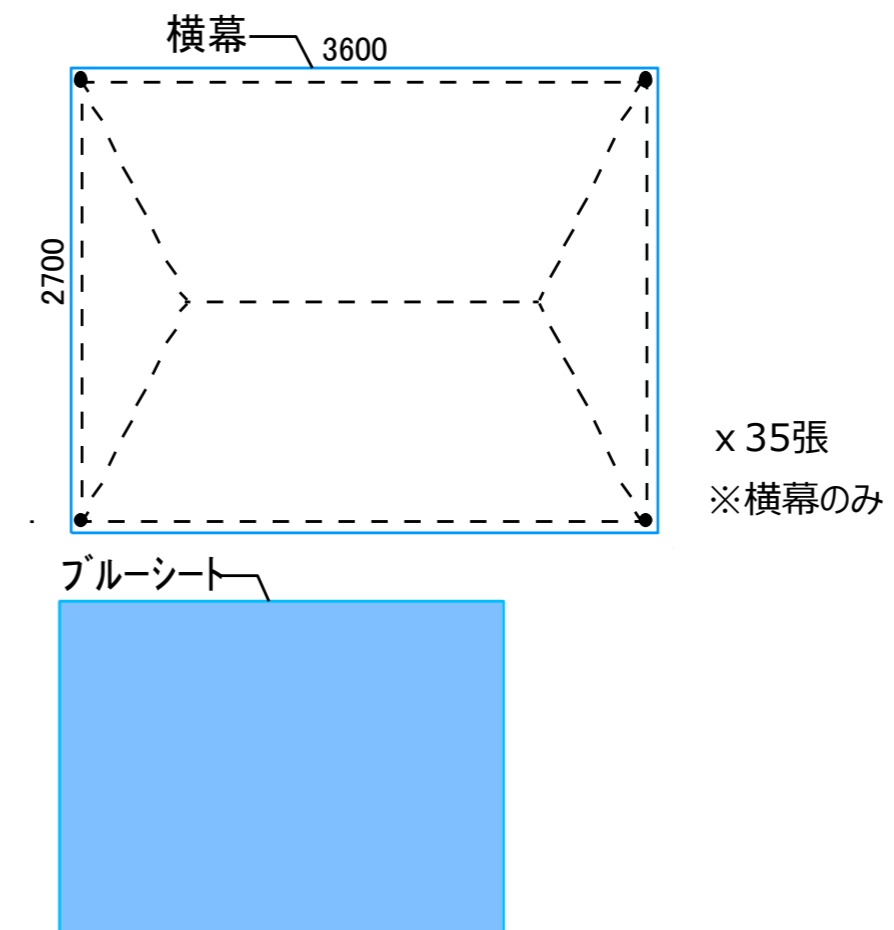


1
2
3
4
5
6
7
8
9
10
11
12
13
14
15
16
17
18
19
20
21
22
23
24
25
26
27
28
29
30
1
2
3
4
5
6
7
8
9
10
11
12
13
14
15
16
17
18
19
20
21
22
23
24
25
26
27
28
29
30

競技	番号	施設名称	設置エリア						
	19	選手更衣室	湖畔公園						
No.	品名	仕様・規格	リース	製作	既存	引継	数量	単位	備考
1	テント	2k3k	○				2	張	
2	横幕	2K	○				4	枚	
3	横幕	3K	○				4	枚	
4	ウエイト	60kg	○				12	個	
5	ステップボード	2k3k	○				40	m	
6	ブルーシート	2k3k	○				2	枚	
7	長机	450×1800	○				4	卓	
8	パイプ椅子		○				8	脚	
9									
10									
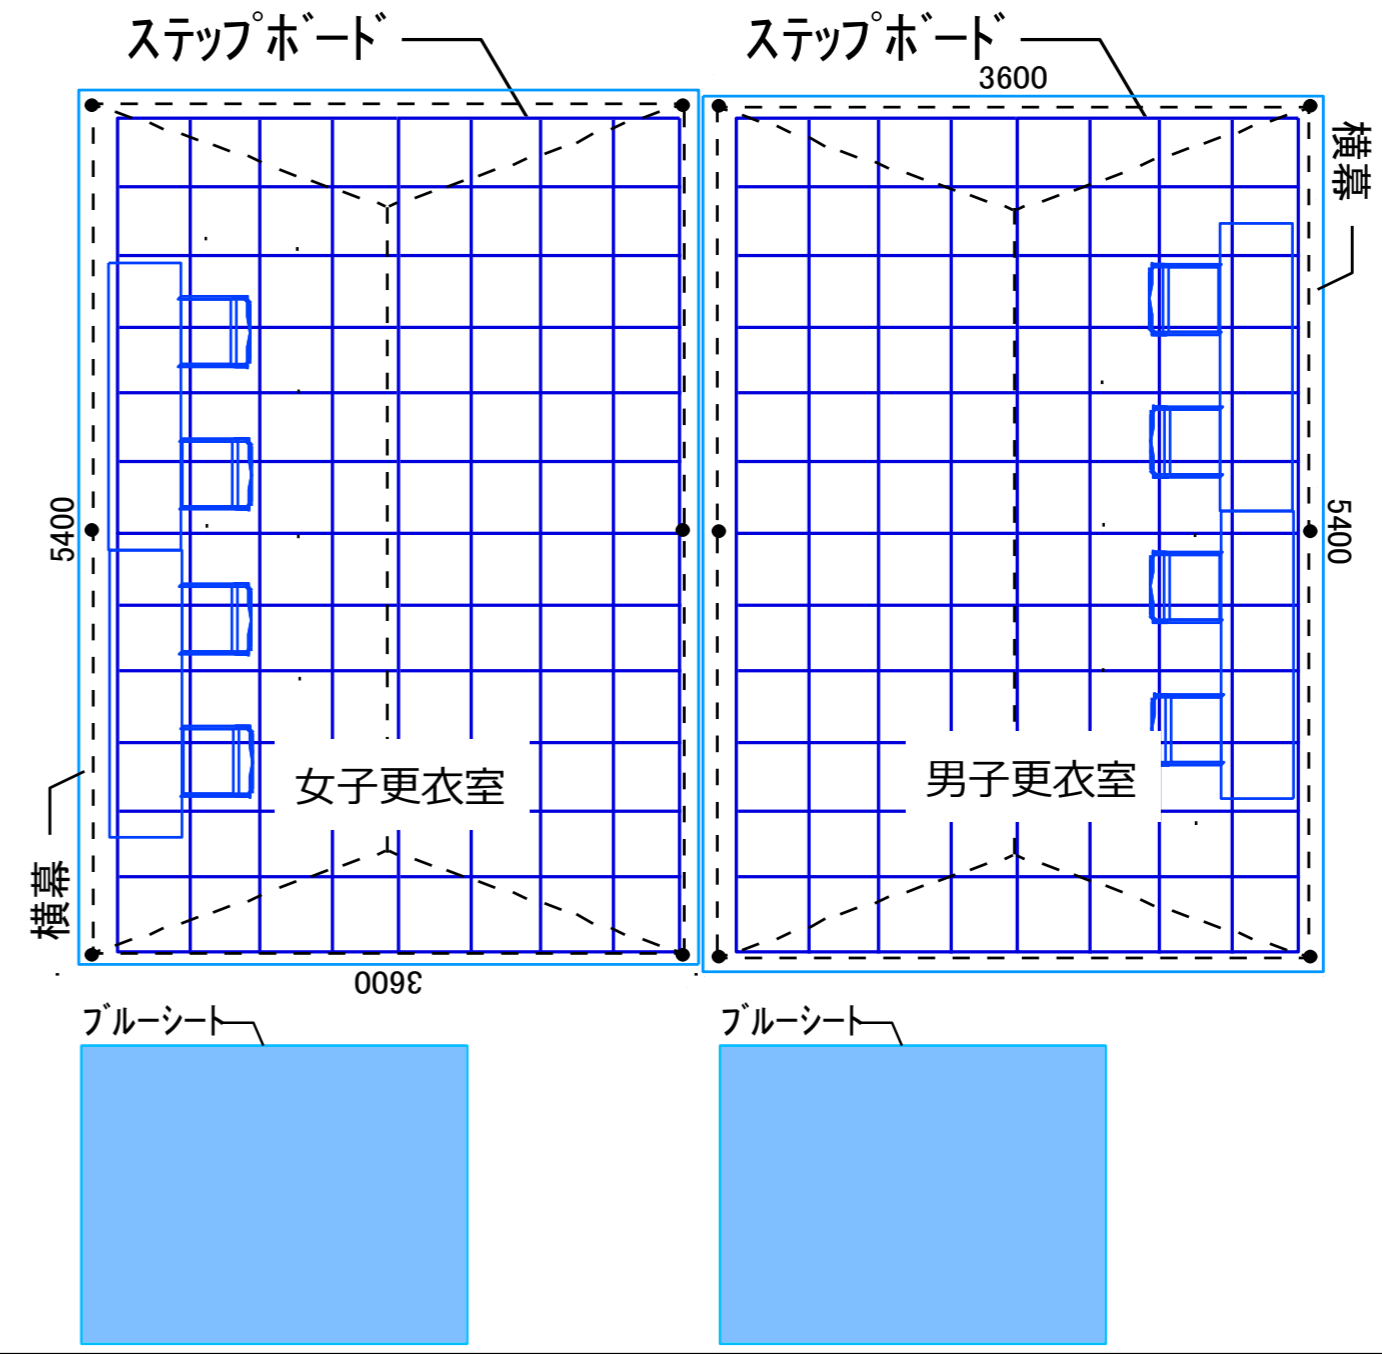

競技	番号	施設名称	設置エリア						
	20	仮設トイレ	新設艇庫横						
No.	品名	仕様・規格	リース	製作	既存	引継	数量	単位	備考
1									
2	軽水洗トイレ	兼用 洋式	○				2	棟	
3	手洗い器		○				1	台	
4	目隠しパネル		○				6	枚	
5									
6									
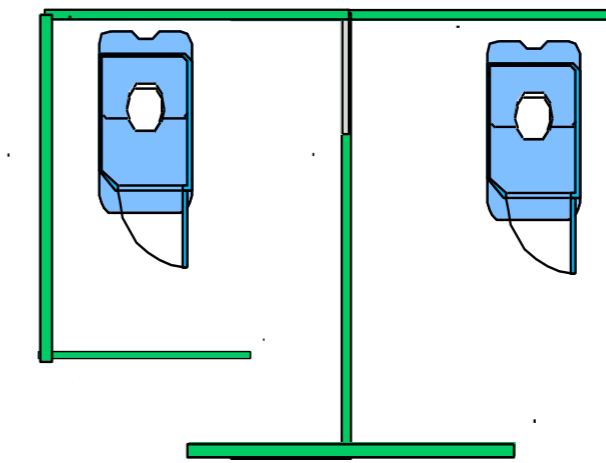

1
2
3
4
5
6
7
8
9
10
11
12
13
14
15
16
17
18
19
20
21
22
23
24
25
26
27
28
29
30
1
2
3
4
5
6
7
8
9
10
11
12
13
14
15
16
17
18
19
20
21
22
23
24
25
26
27
28
29
30

競技	番号	施設名称	設置エリア						
	21	仮設シャワー	艇庫横 / 湖畔公園駐車場						
No.	品名	仕様・規格	リース	製作	既存	引継	数量	単位	備考
1	シャワー	6号給湯器付	○				3	棟	
2	ガス供給設備・接続工事			○			1	式	
3	架台設置工事			○			1	式	
4	水道配管工事			○			1	式	
5	ガス使用料			○			1	式	
6									
7									
※図面参照

競技	番号	施設名称	設置エリア						
	22	休憩所	イングリッシュガーデン前						
No.	品名	仕様・規格	リース	製作	既存	引継	数量	単位	備考
1	1と兼用								
2									
3									
※図面参照

1
2
3
4
5
6
7
8
9
10
11
12
13
14
15
16
17
18
19
20
21
22
23
24
25
26
27
28
29
30
1
2
3
4
5
6
7
8
9
10
11
12
13
14
15
16
17
18
19
20
21
22
23
24
25
26
27
28
29
30

競技	番号	施設名称	設置エリア						
	23	弁当引換所・弁当箱集積所	びわ湖大津館前広場						
No.	品名	仕様・規格	リース	製作	既存	引継	数量	単位	備考
1	テント	2 k 3 k	○				1	張	
2	ウエイト	60 k g	○				6	個	
3	横幕	2K	○				2	枚	
4	横幕	3K	○				2	枚	
5	長机	450×1800	○				4	卓	
6	パイプ椅子		○				6	脚	
7	アングル棚	W900×D450×H1800	○				2	台	
8	ホワイトボード	マーカー・イレイザー付	○				1	台	
9									
10									
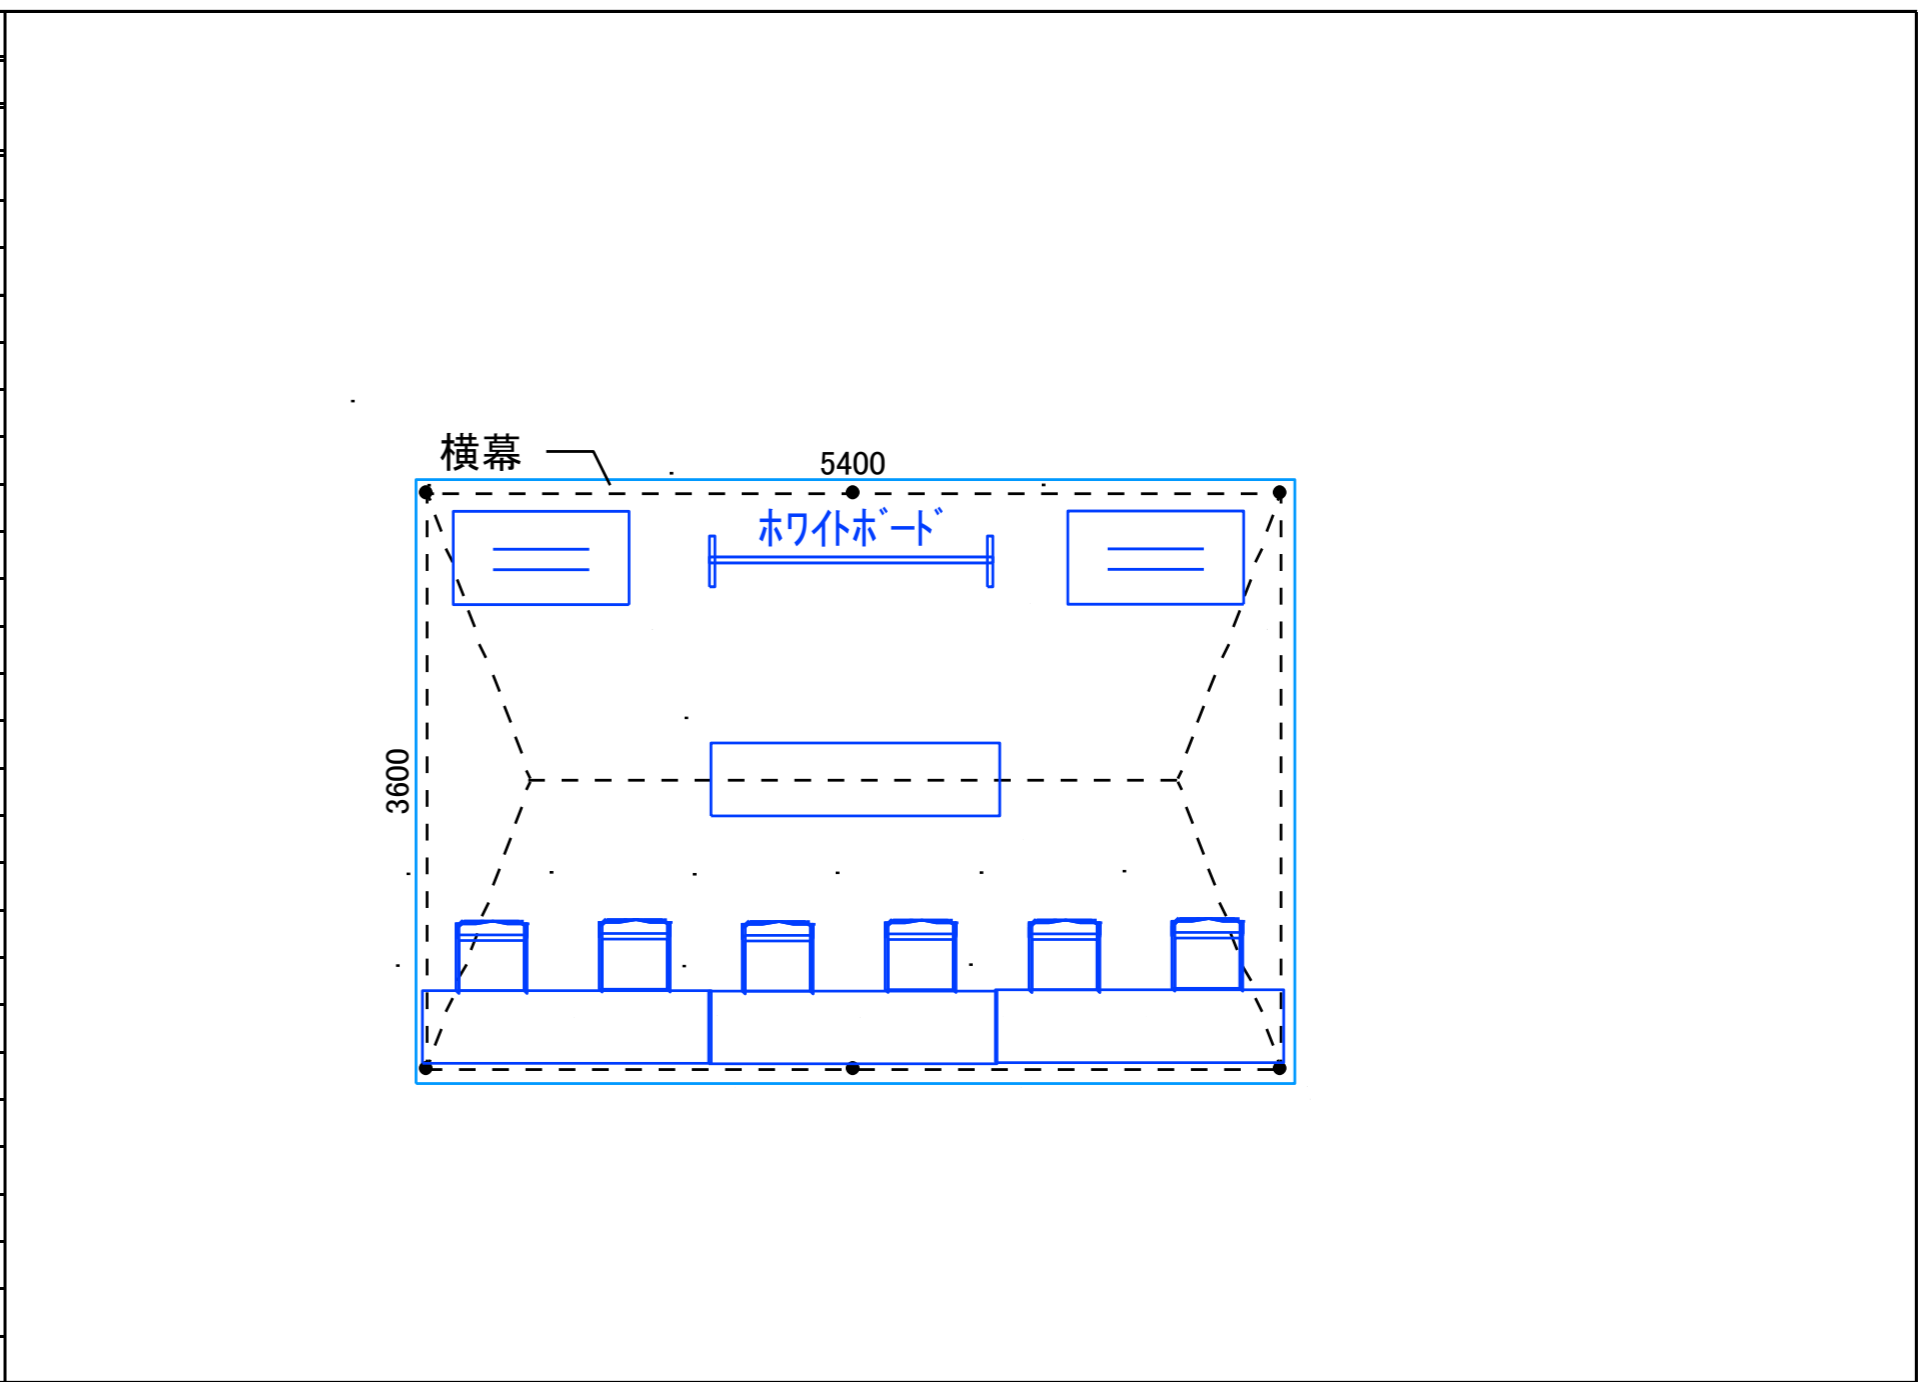


競技	番号	施設名称	設置エリア						
	24	チャイルドルーム	びわ湖大津館2F						
No.	品名	仕様・規格	リース	製作	既存	引継	数量	単位	備考
1	ベビーベット		○				2	台	
2	子供用布団		○				2	式	
3	子供用シーツ・枕カバー		○				2	式	
4	EVA (ジョイントマット)		○				30	m	
5									
6	レターケース	A4-5段	○				1	台	
7	電波時計	壁掛け	○				1	台	
8									
9									
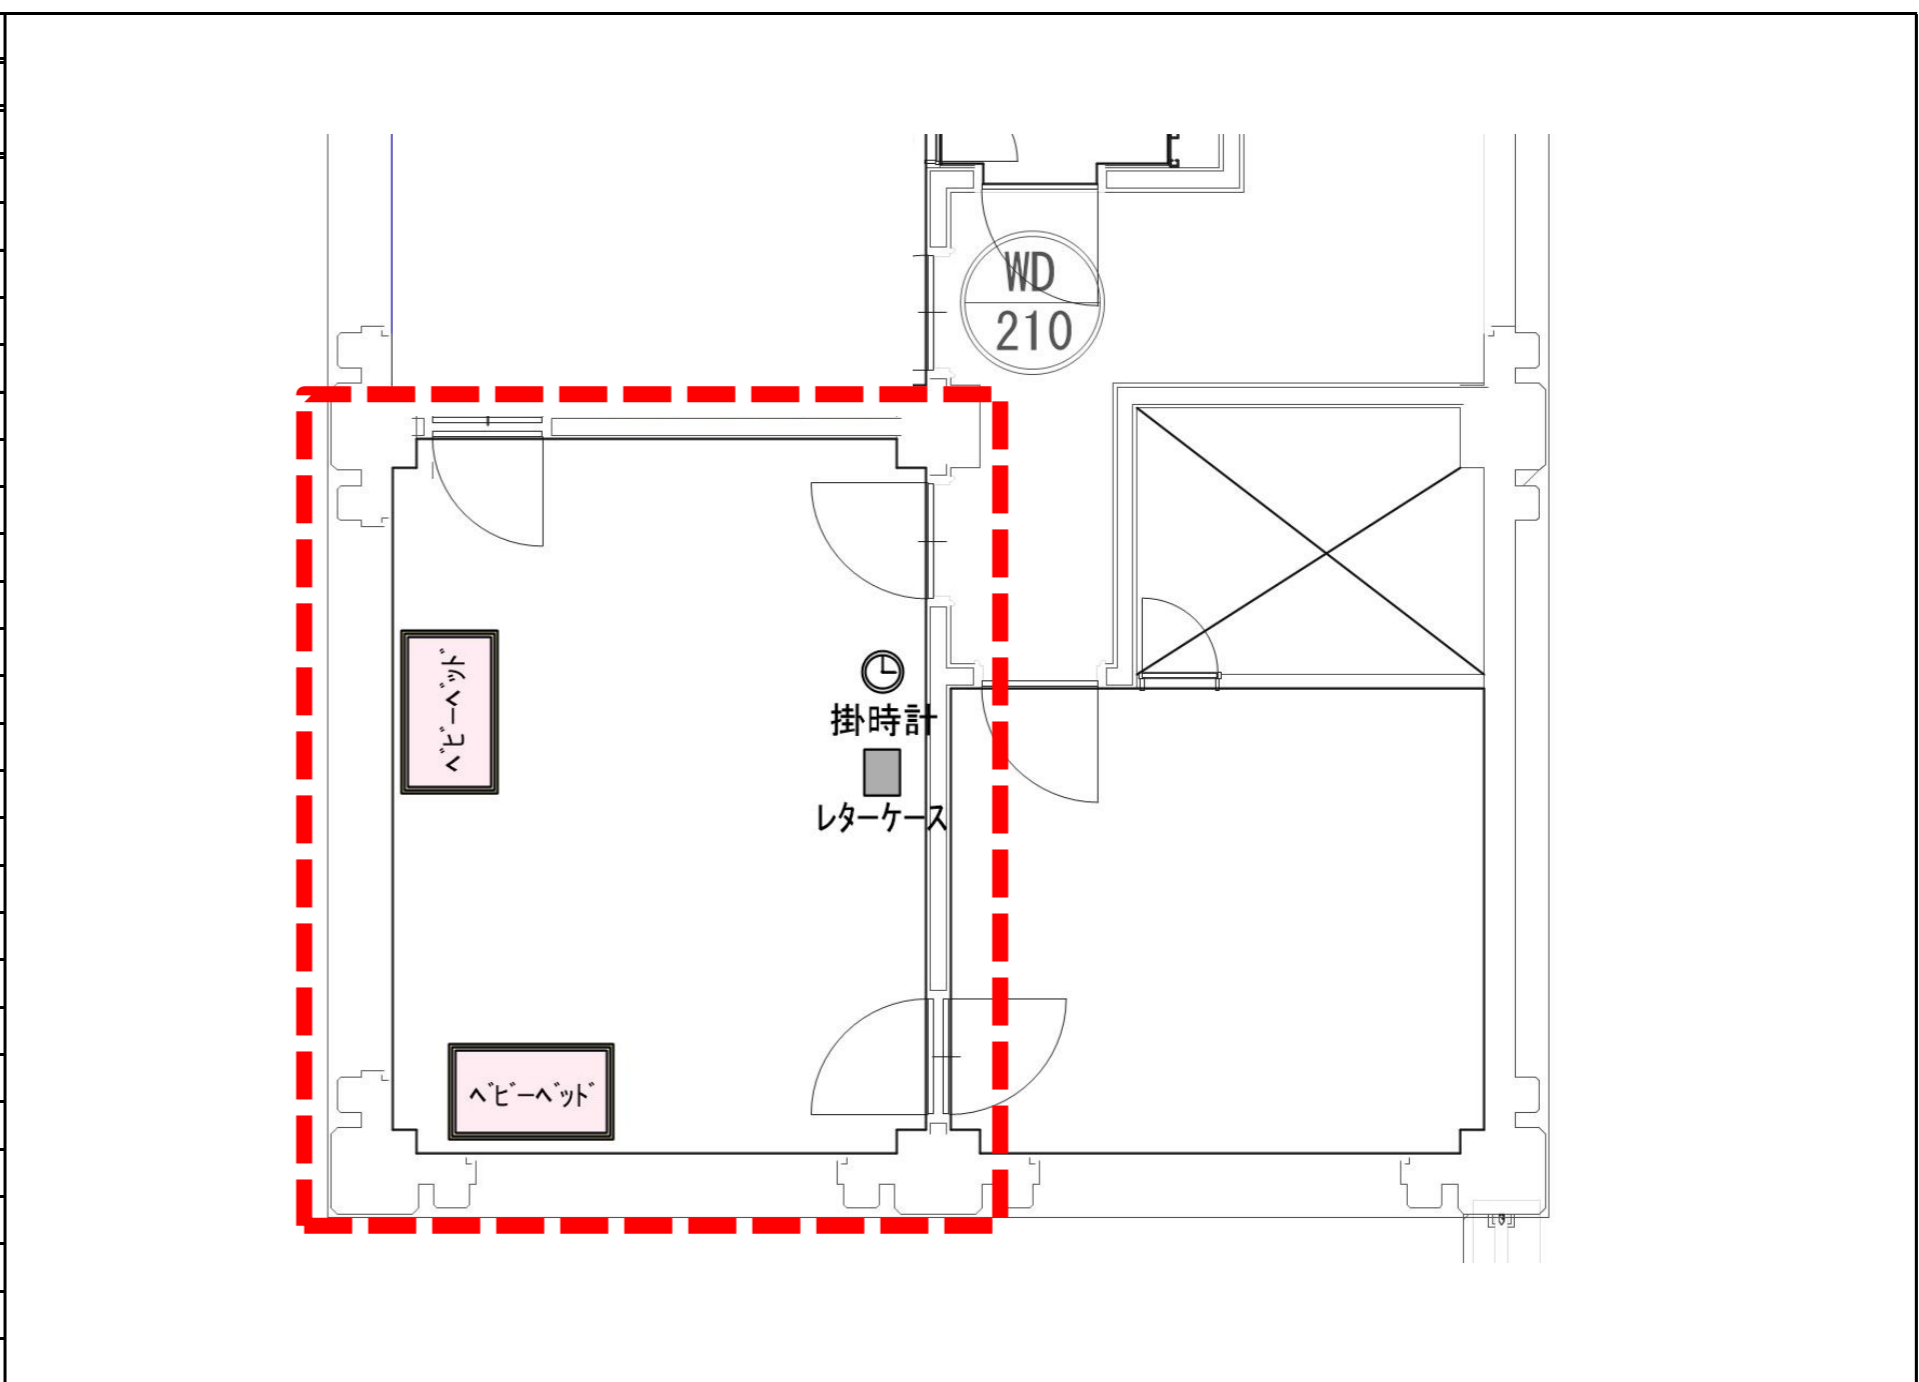


1
2
3
4
5
6
7
8
9
10
11
12
13
14
15
16
17
18
19
20
21
22
23
24
25
26
27
28
29
30

競技	番号	施設名称	設置エリア						
	25	無料ドリンクコーナー・売店	びわ湖大津館前広場						
No.	品名	仕様・規格	リース	製作	既存	引継	数量	単位	備考
1	テント	2 k 3 k	○				8	張	
2	ウエイト	60 k g	○				48	個	
3	横幕	2K	○				16	枚	
4	横幕	3K	○				16	枚	
5	どぶづけ		○				2	台	
6	長机	450×1800	○				45	卓	ドリンクコーナー3 売店42
7	パイプ椅子		○				36	脚	ドリンクコーナー8 売店28
8									
9									
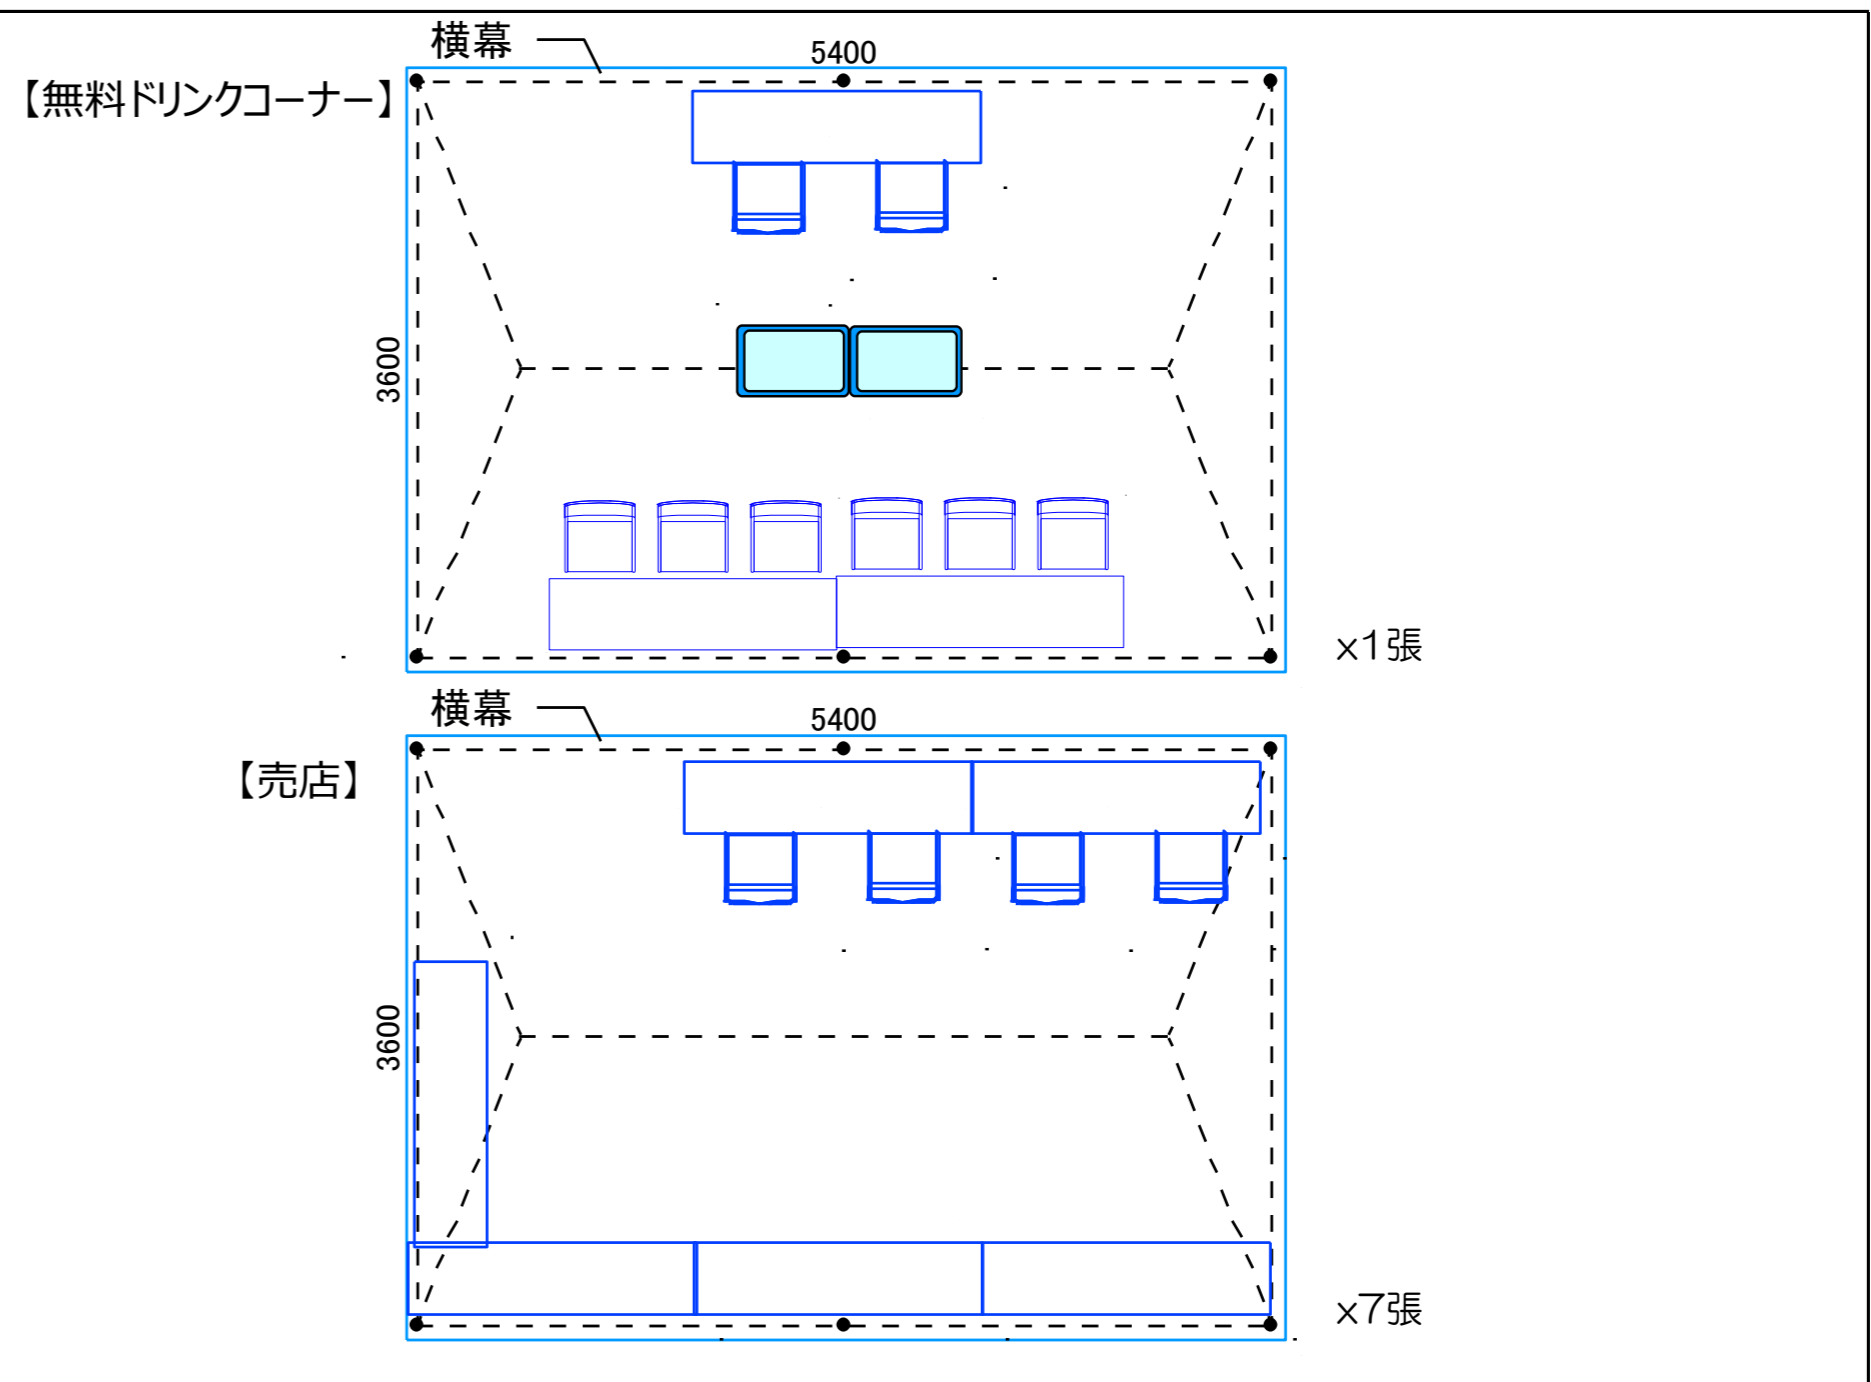


1
2
3
4
5
6
7
8
9
10
11
12
13
14
15
16
17
18
19
20
21
22
23
24
25
26
27
28
29
30

競技	番号	施設名称	設置エリア						
	26	ふるまいコーナー	びわ湖大津館前広場						
No.	品名	仕様・規格	リース	製作	既存	引継	数量	単位	備考
1	テント	2 k 3 k	○				1	張	
2	ウエイト	60 k g	○				6	個	
3	横幕	2K	○				2	枚	
4	横幕	3K	○				2	枚	
5	長机	450×1800	○				6	卓	
6	パイプ椅子		○				8	脚	
7	アングル棚	W900×D450×H1800	○				2	台	
8									
9									
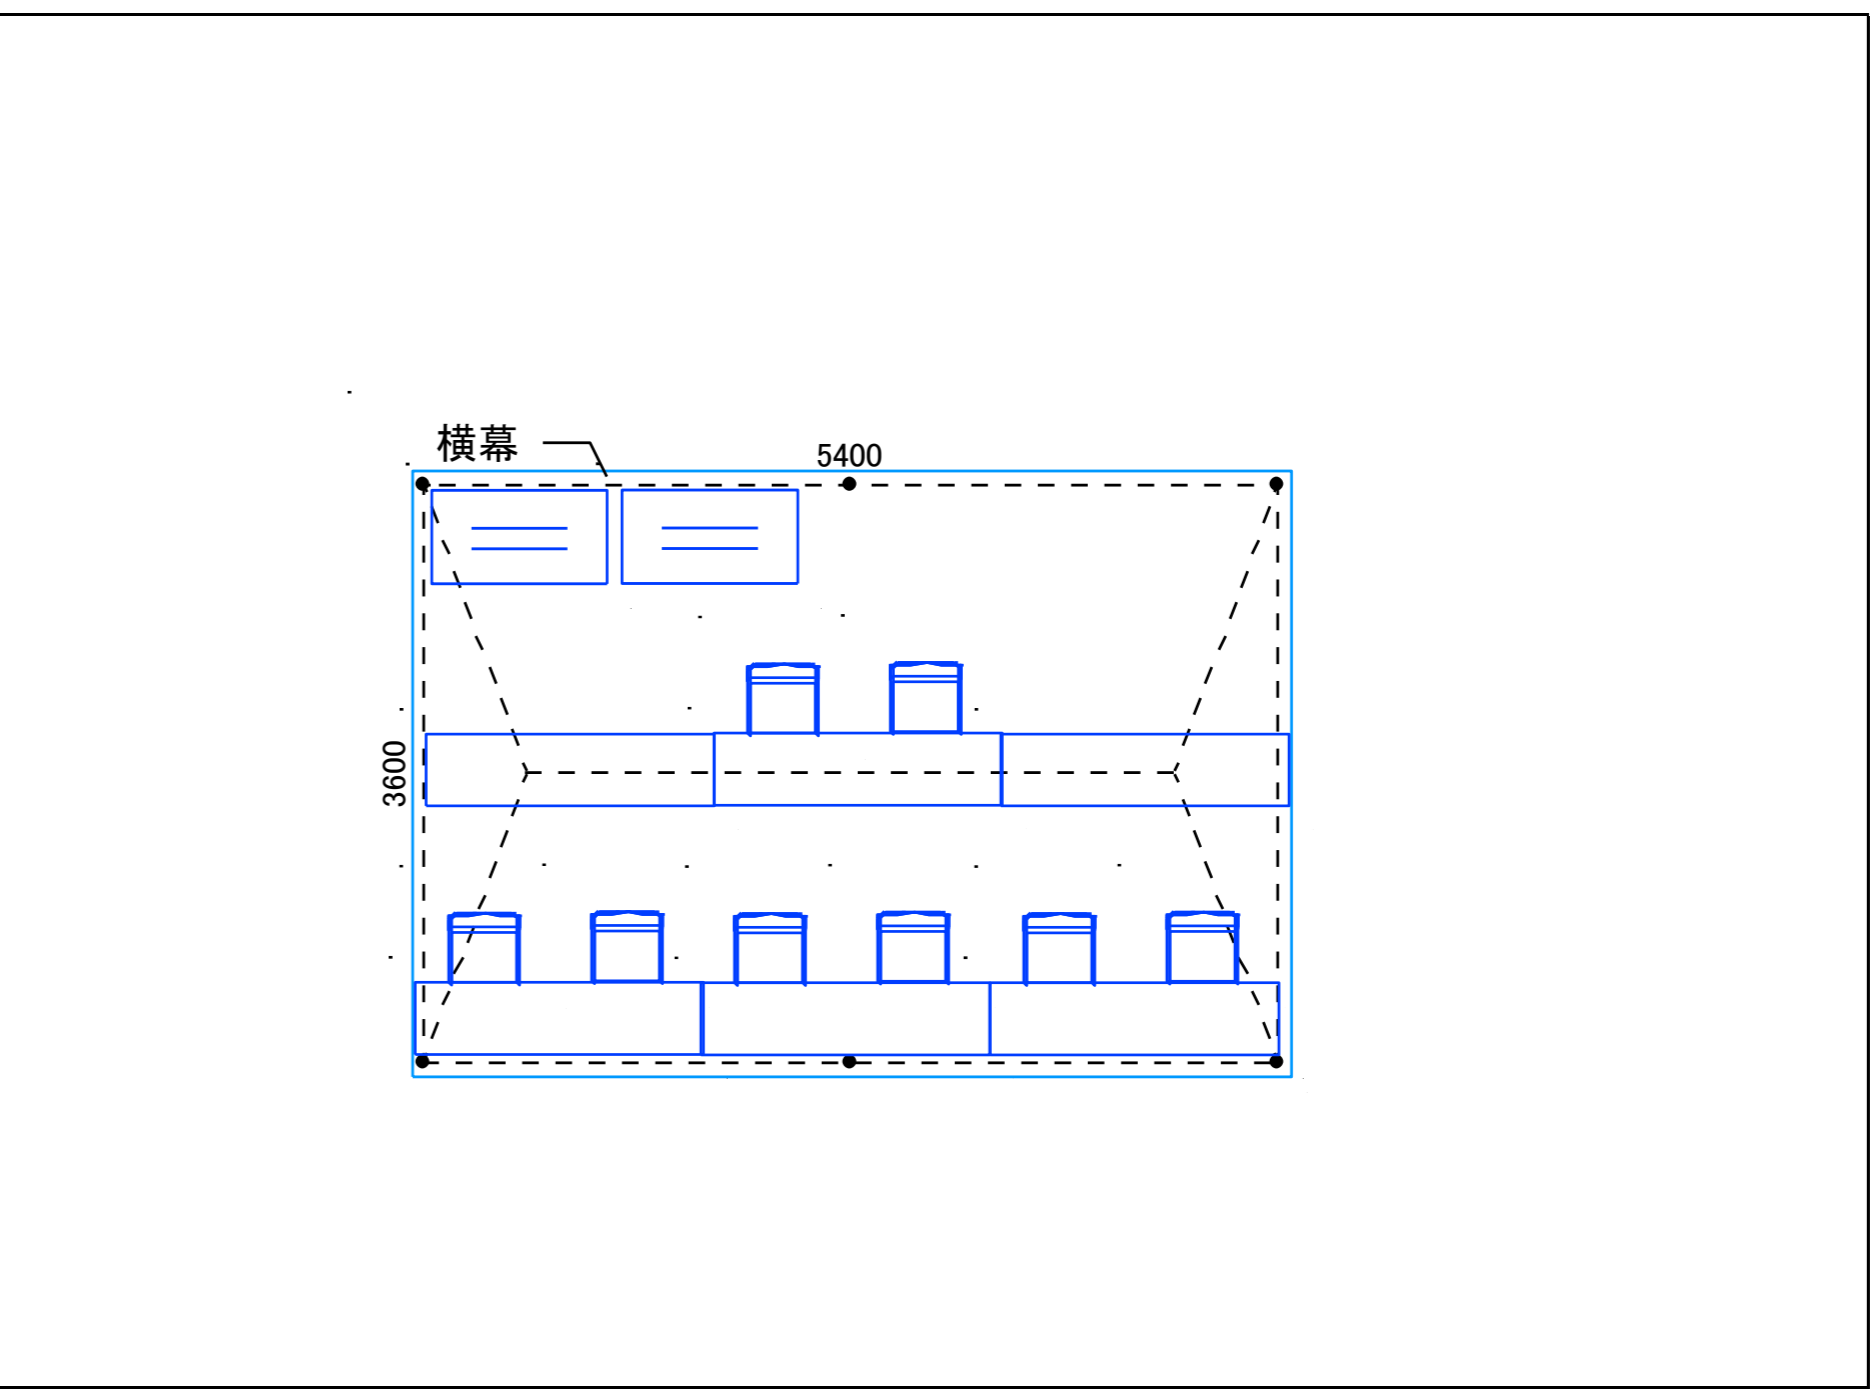


1
2
3
4
5
6
7
8
9
10
11
12
13
14
15
16
17
18
19
20
21
22
23
24
25
26
27
28
29
30

競技	番号	施設名称	設置エリア						
	27	駐輪場	新設艇庫横						
No.	品名	仕様・規格	リース	製作	既存	引継	数量	単位	備考
1									
2									
 


1
2
3
4
5
6
7
8
9
10
11
12
13
14
15
16
17
18
19
20
21
22
23
24
25
26
27
28
29
30

競技	番号	施設名称	設置エリア						
	28	競技会係員控所	びわ湖大津館1F						
No.	品名	仕様・規格	リース	製作	既存	引継	数量	単位	備考
1	16と兼用								
2									
3									
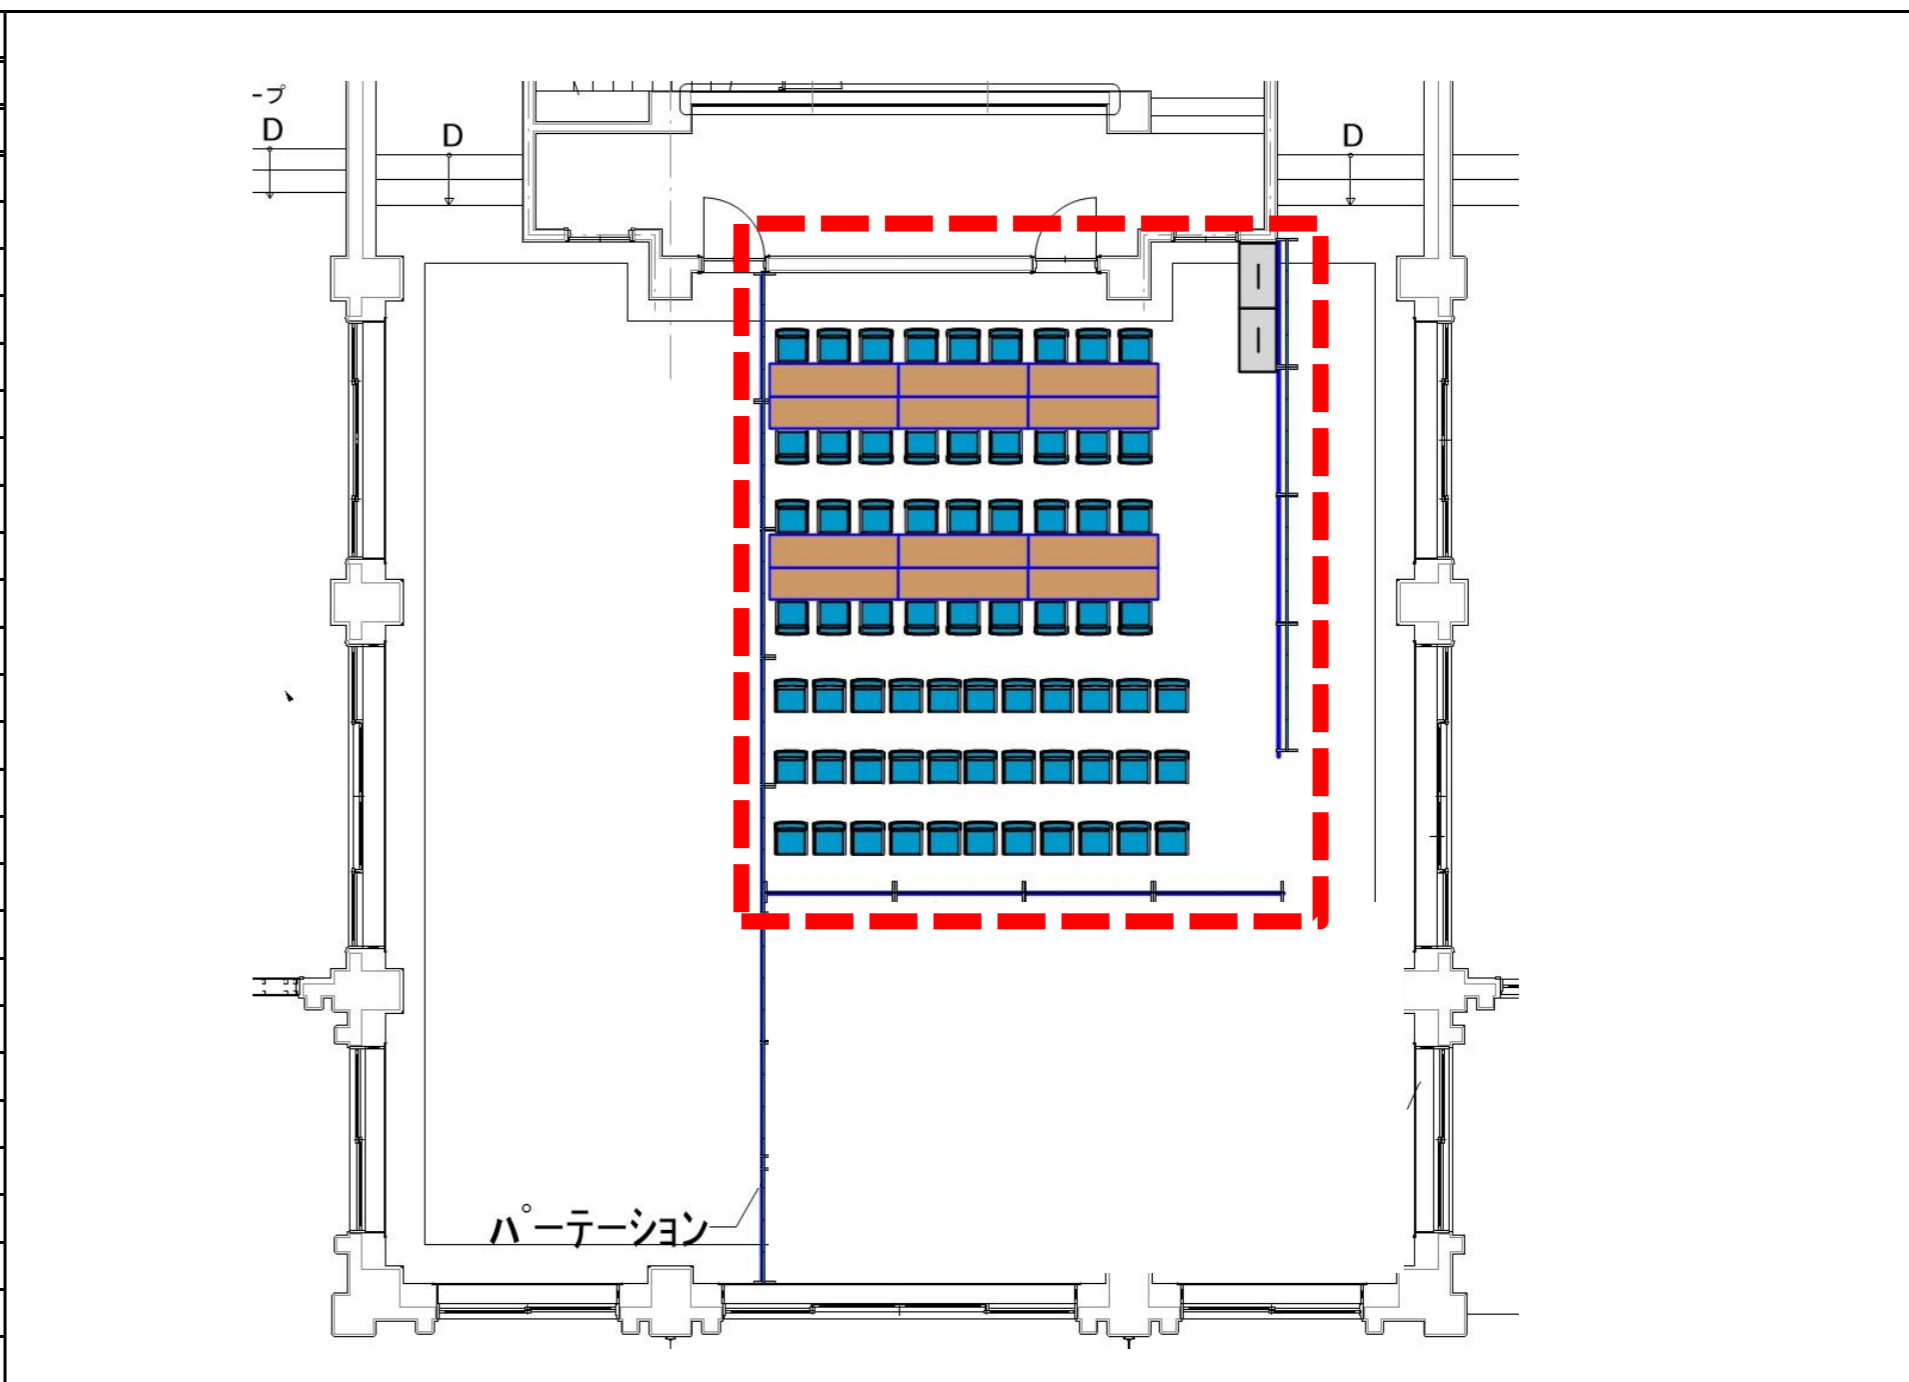

1
2
3
4
5
6
7
8
9
10
11
12
13
14
15
16
17
18
19
20
21
22
23
24
25
26
27
28
29
30
1
2
3
4
5
6
7
8
9
10
11
12
13
14
15
16
17
18
19
20
21
22
23
24
25
26
27
28
29
30

競技	番号	施設名称	設置エリア						
	29	シャトルバス待合所	びわ湖大津館駐車場						
No.	品名	仕様・規格	リース	製作	既存	引継	数量	単位	備考
1	テント	2 k 3 k	○				1	張	
2	ウエイト	60 k g	○				6	個	
3	横幕	2K	○				2	枚	
4	横幕	3K	○				2	枚	
5	パイプ椅子		○				15	脚	
6	ホワイトボード	マーカー・イレイザー付	○				1	台	
7									
8									
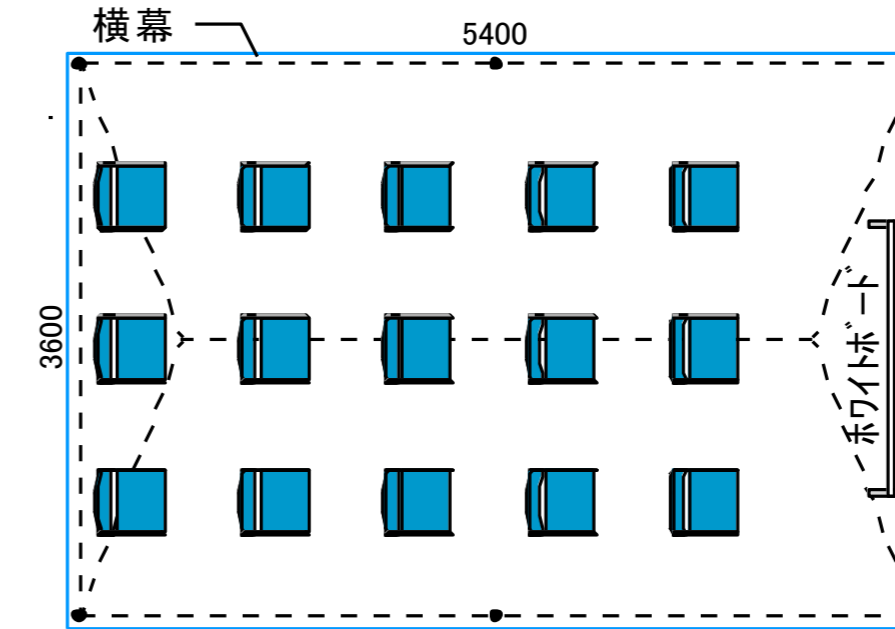


競技	番号	施設名称	設置エリア						
	30	関係者乗降所	湖畔公園						
No.	品名	仕様・規格	リース	製作	既存	引継	数量	単位	備考
1									
2									
※図面参照

1
2
3
4
5
6
7
8
9
10
11
12
13
14
15
16
17
18
19
20
21
22
23
24
25
26
27
28
29
30
1
2
3
4
5
6
7
8
9
10
11
12
13
14
15
16
17
18
19
20
21
22
23
24
25
26
27
28
29
30

競技	番号	施設名称	設置エリア						
	31	ゴミ集積所	湖畔公園駐車場						
No.	品名	仕様・規格	リース	製作	既存	引継	数量	単位	備考
1	テント	2k3k	○				1	張	
2	ウエイト	60kg	○				6	個	
3	横幕	2K	○				2	枚	
4	横幕	3K	○				2	枚	
5									
6									
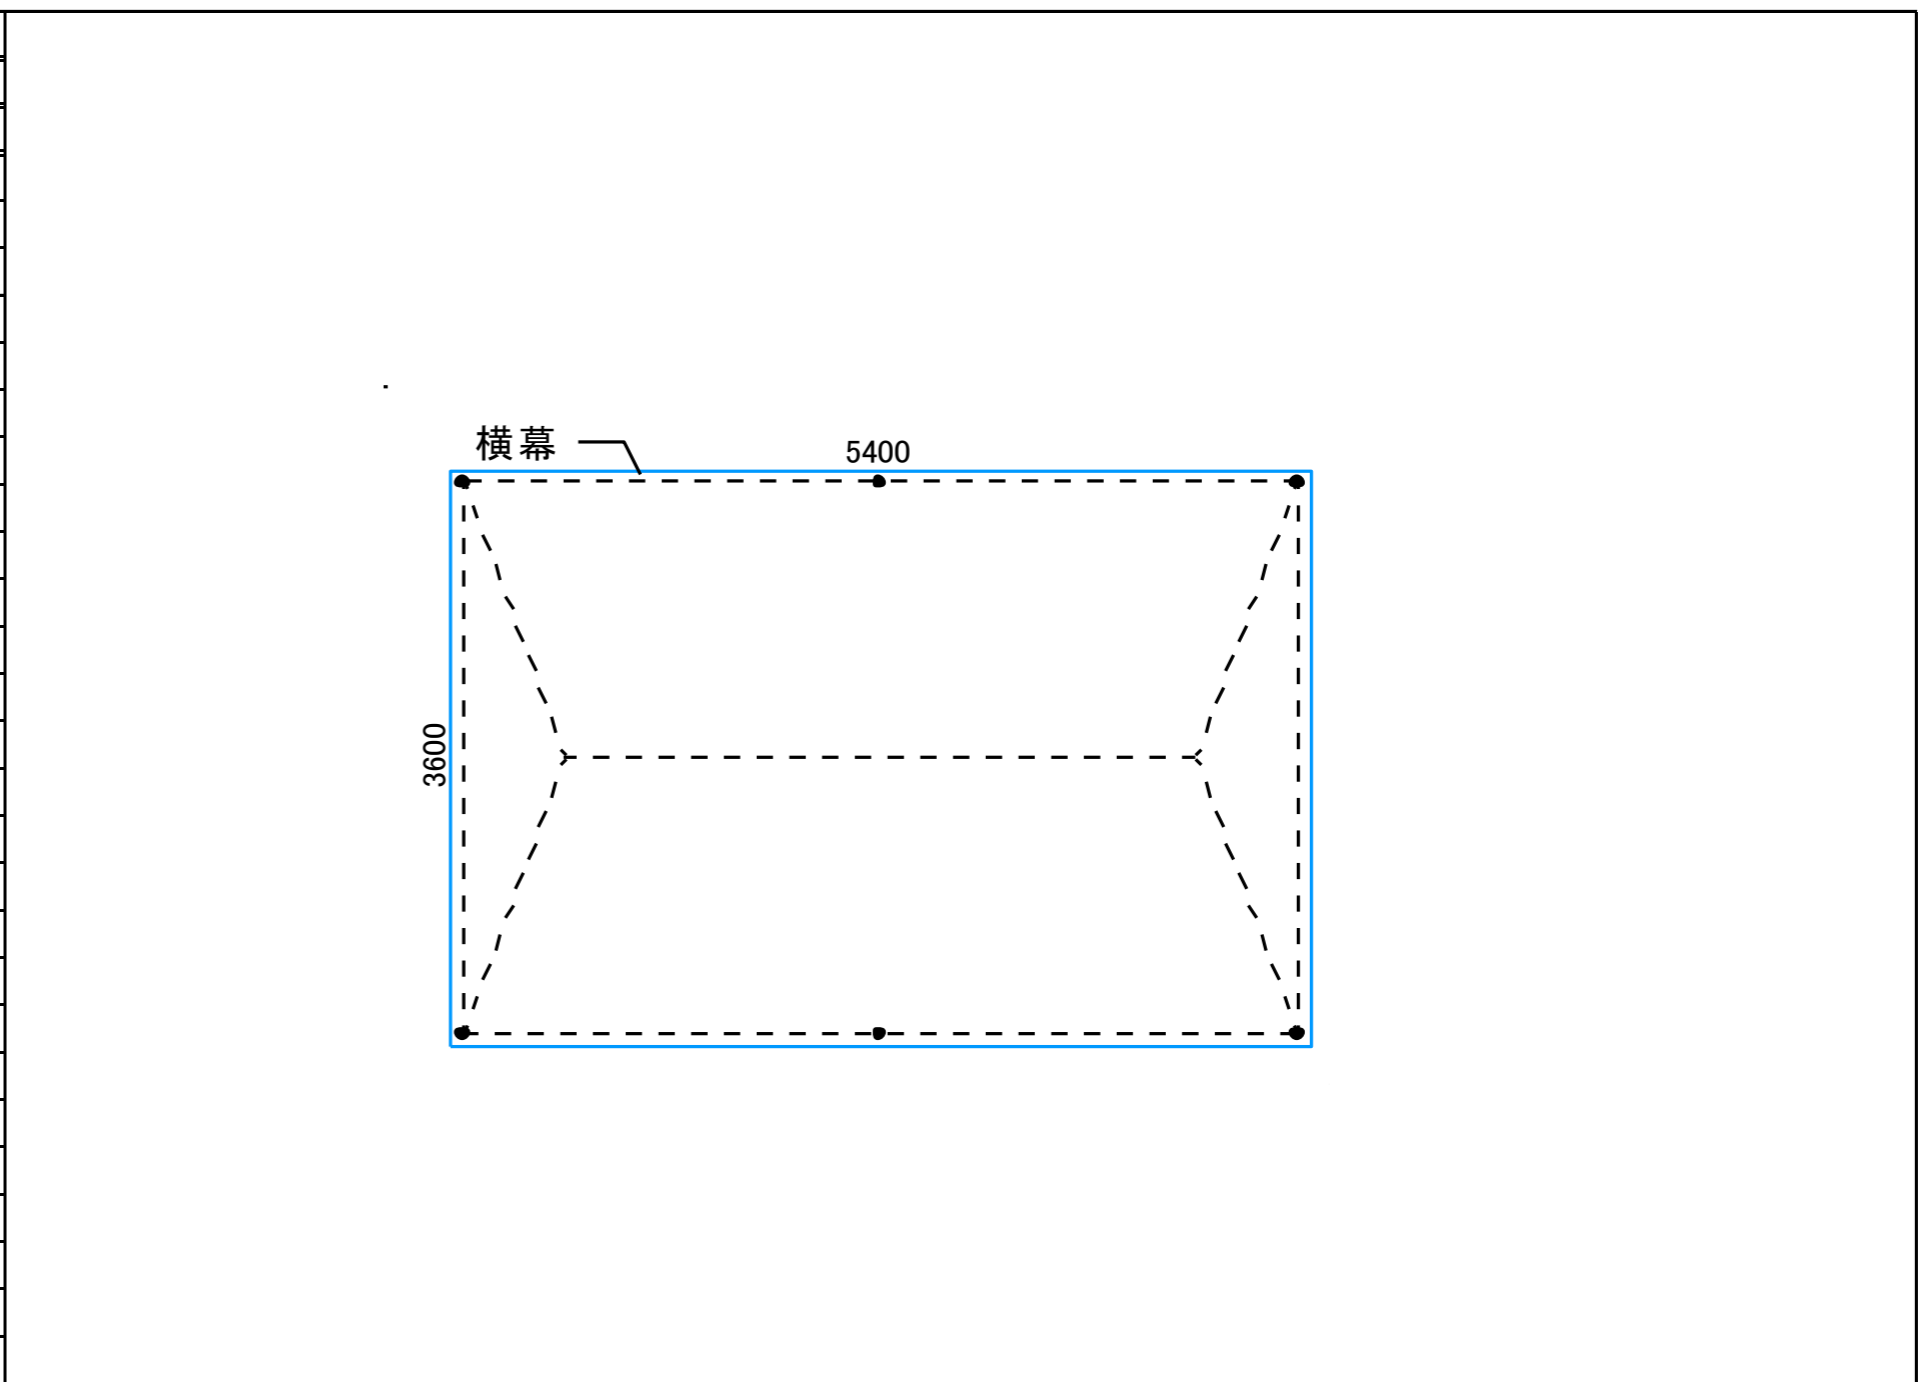


競技	番号	施設名称	設置エリア						
	32	レース委員会	びわ湖大津館3F						
No.	品名	仕様・規格	リース	製作	既存	引継	数量	単位	備考
1	長机	450×1800	○				12	卓	
2	椅子				○		30	脚	
3	事務机		○				2	台	
4	事務椅子		○				2	台	
5	複合機	カウント料別途	○				1	台	
6	ノートパソコン		○				7	台	
7	アングル棚	W900×D450×H1800	○				4	台	
8	ホワイトボード	マーカー・イレイザー付	○				2	台	
9	レターケース	A4 10段	○				10	台	
10	延長コード	3m3口	○				10	個	
11	電波時計		○				3	台	
12	電波時計		○				1	台	
13	双眼鏡		○				2	台	
14	ハンガーラック		○				2	台	
15	ハンガー		○				20	本	
16	電気ポット		○				1	台	
17									
18									
19									
20									
21									
22									
23									
24									
25									

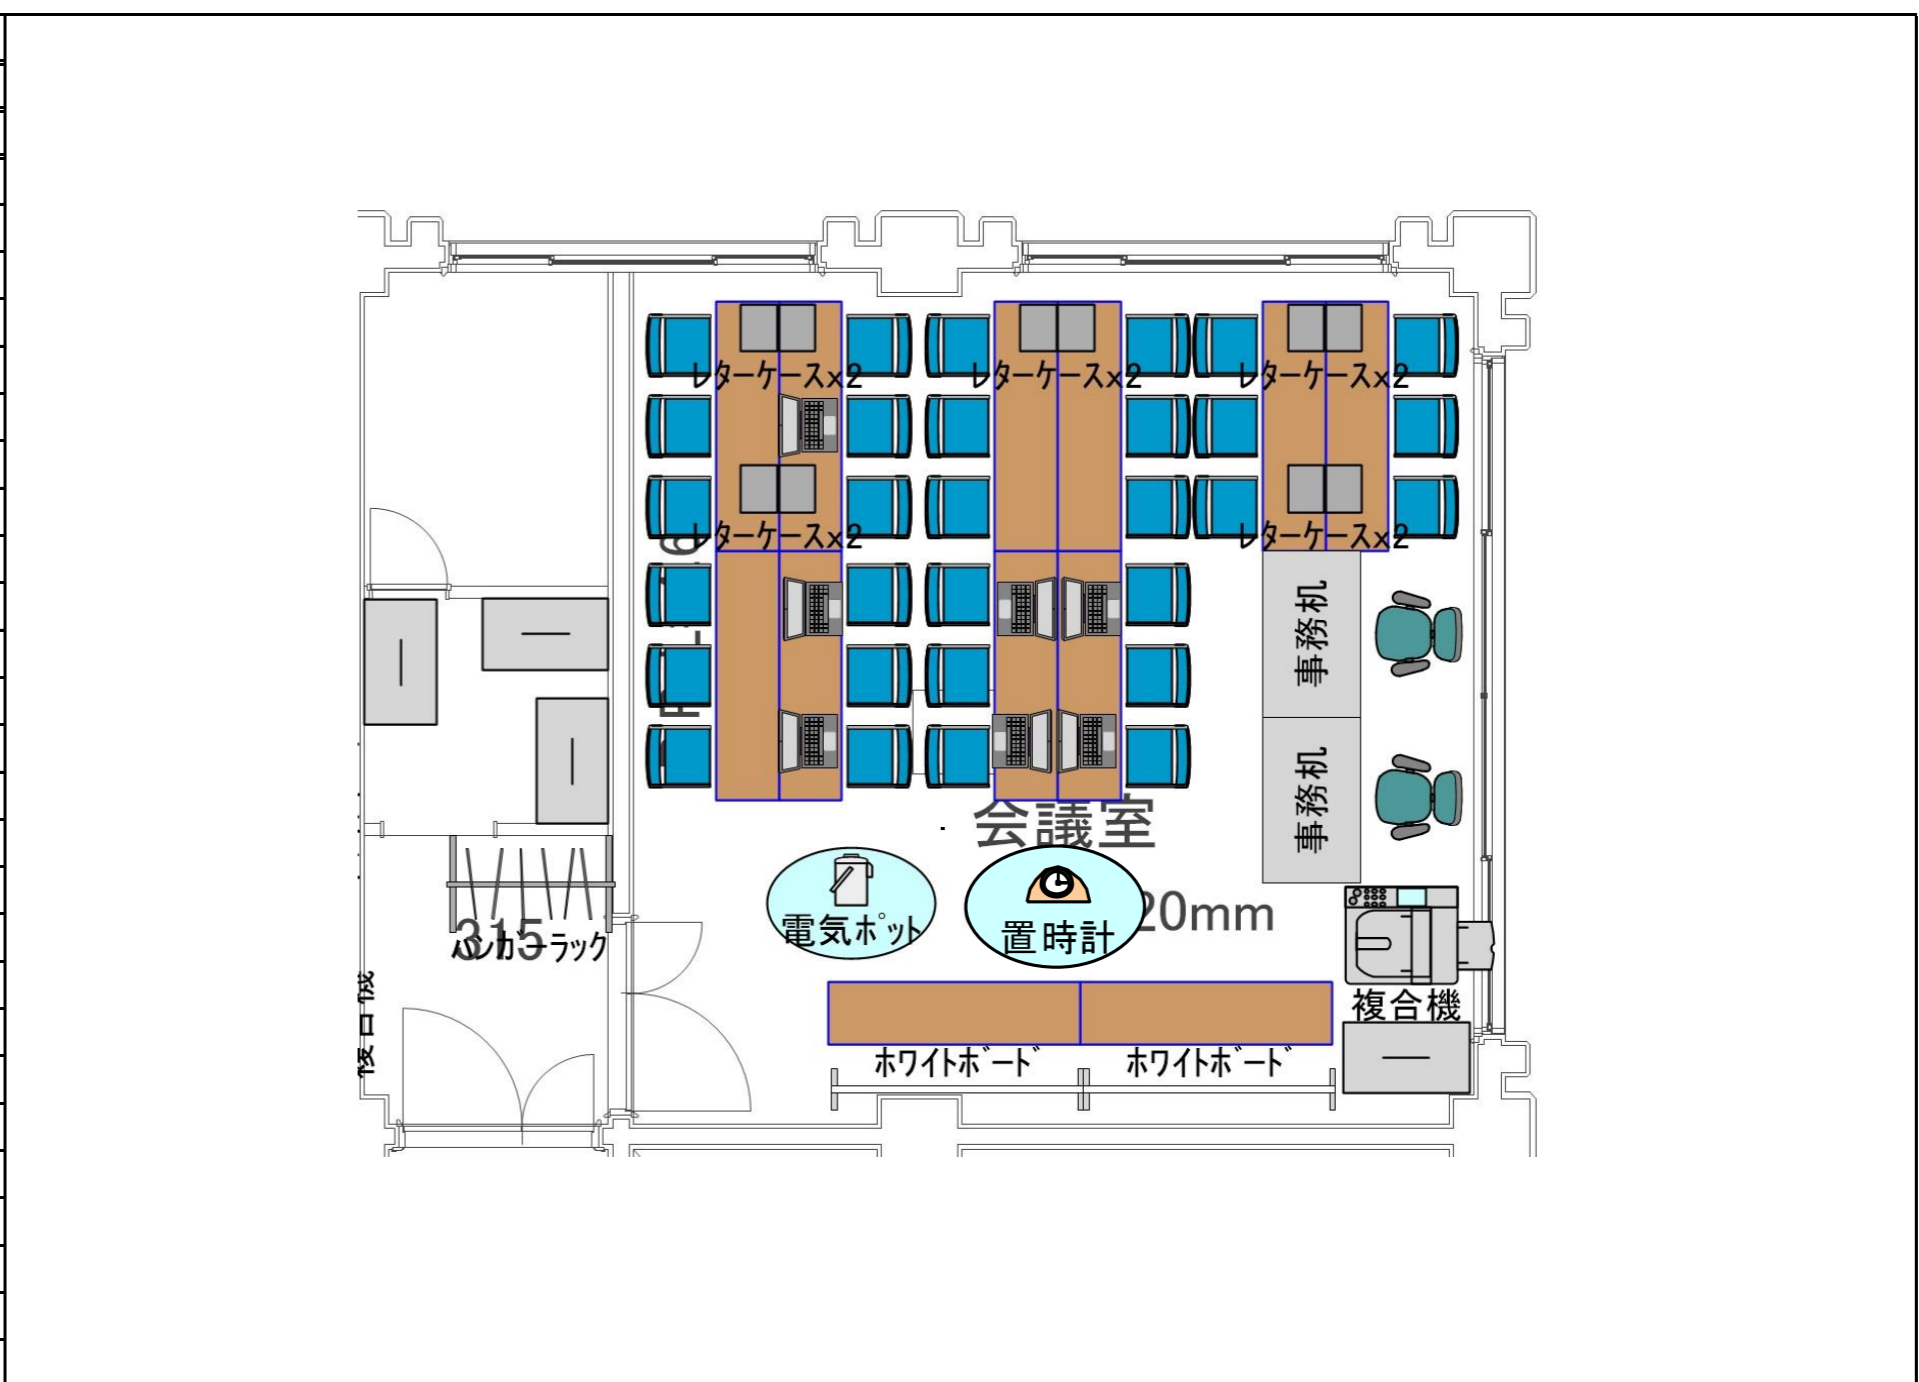


1
2
3
4
5
6
7
8
9
10
11
12
13
14
15
16
17
18
19
20
21
22
23
24
25
26
27
28
29
30

競技	番号	施設名称	設置エリア						
	33	記録部	びわ湖大津館3F						
No.	品名	仕様・規格	リース	製作	既存	引継	数量	単位	備考
1	長机	450×1800	○				4	卓	
2	椅子				○		12	脚	
3	デスクトップパソコン		○				4	台	
4	ノートパソコン		○				1	台	
5	アングル棚	W900×D450×H1800	○				2	台	
6	ホワイトボード	マーカー・イレイザー付	○				2	台	
7	レターケース	A4 10段	○				5	台	
8	延長コード	3m3口	○				4	個	
9	ハンガーラック		○				1	台	
10	ハンガー		○				8	本	
11	電波時計		○				1	台	
12	複合機	カウント料別途	○				1	台	
13									
14									
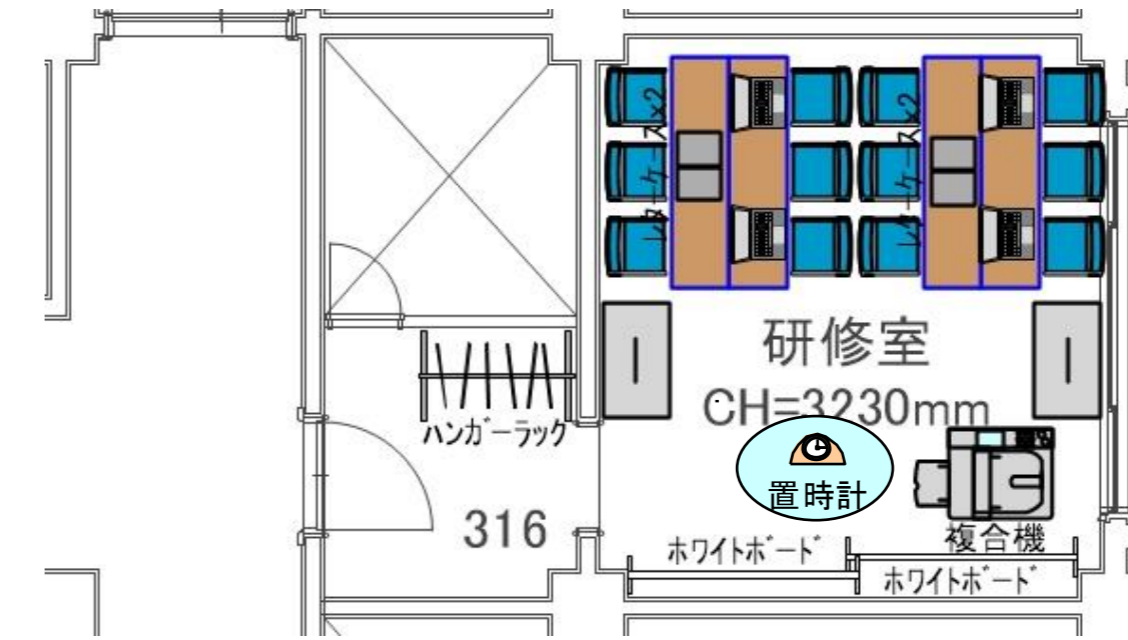


1
2
3
4
5
6
7
8
9
10
11
12
13
14
15
16
17
18
19
20
21
22
23
24
25
26
27
28
29
30

競技	番号	施設名称	設置エリア						
	34	競技委員会	びわ湖大津館3F						
No.	品名	仕様・規格	リース	製作	既存	引継	数量	単位	備考
1	長机	450×1800	○				4	卓	
2	椅子				○		8	脚	
3	ホワイトボード	マーカー・イレイザー付	○				1	台	
4	パーティション		○				12	枚	
5	電気ポット		○				1	台	
6	湯茶セット		○				1	式	
7	丸盆		○				1	枚	
8	ハンガーラック		○				1	台	
9	ハンガー		○				10	本	
10									
11									
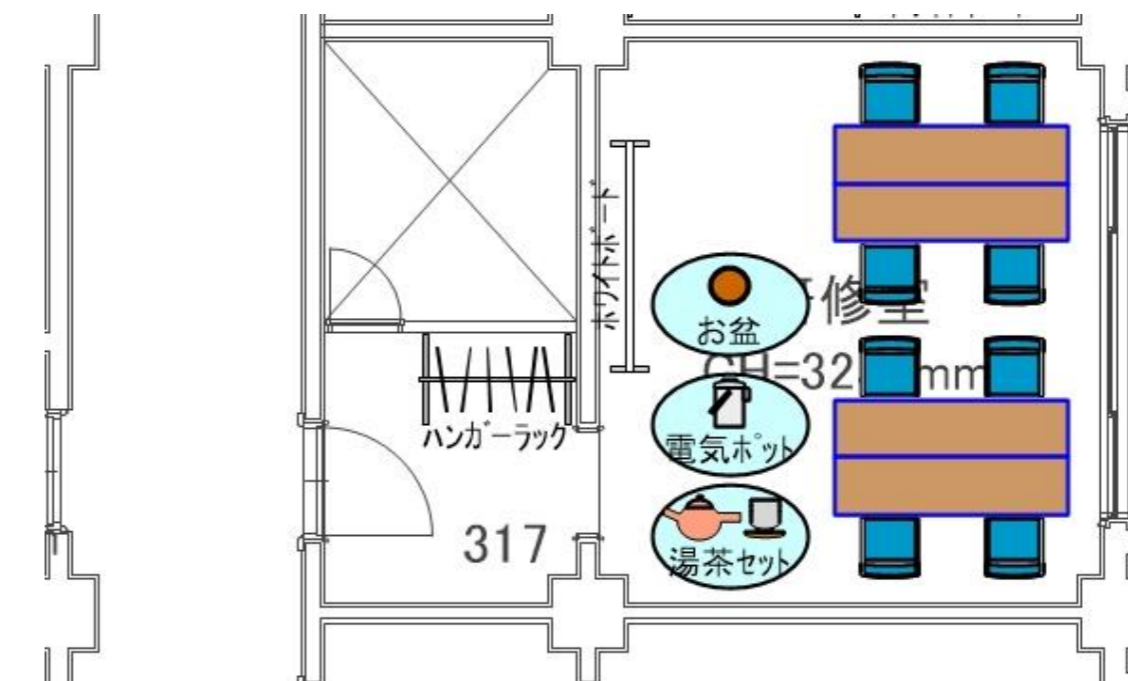


1
2
3
4
5
6
7
8
9
10
11
12
13
14
15
16
17
18
19
20
21
22
23
24
25
26
27
28
29
30

競技	番号	施設名称	設置エリア						
	35	映像室	びわ湖大津館3F						
No.	品名	仕様・規格	リース	製作	既存	引継	数量	単位	備考
1	長机				○		12	卓	
2	椅子				○		18	脚	
3	アングル棚	W900×D450×H1800	○				4	台	
4	ホワイトボード	マーカー・イレイザー付			○		1	台	
5	延長コード	3m3口	○				8	個	
6	レターケース	A4 10段	○				2	台	
7	電波時計		○				2	台	
8									
9									
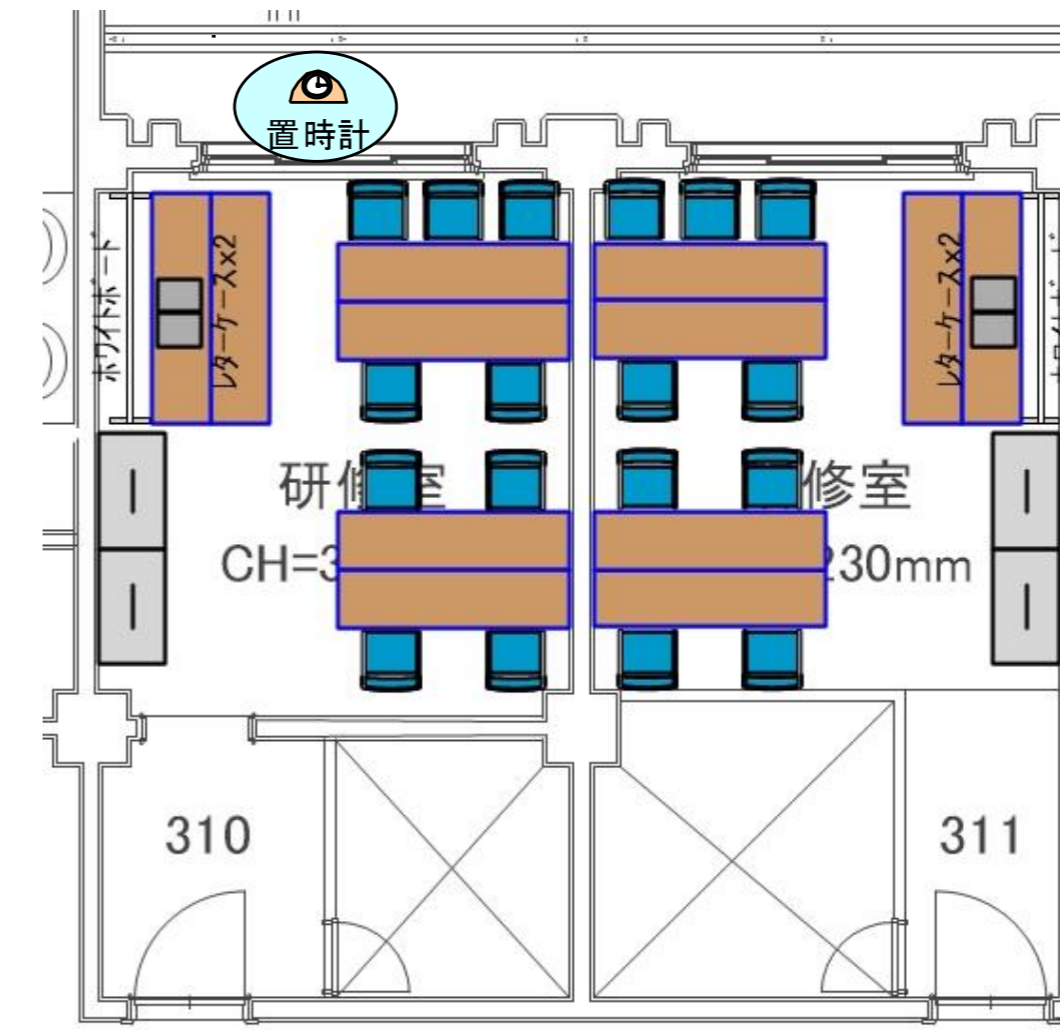


1
2
3
4
5
6
7
8
9
10
11
12
13
14
15
16
17
18
19
20
21
22
23
24
25
26
27
28
29
30

競技	番号	施設名称	設置エリア						
	36	トラッキング処理室	びわ湖大津館3F						
No.	品名	仕様・規格	リース	製作	既存	引継	数量	単位	備考
1	長机				○		2	卓	
2	椅子				○		4	脚	
3	デスクトップパソコン		○				1	台	
4	ノートパソコン		○				1	台	
5	アングル棚	W900×D450×H1800	○				2	台	
6	ホワイトボード	マーカー・イレイザー付			○		1	台	
7									
8									
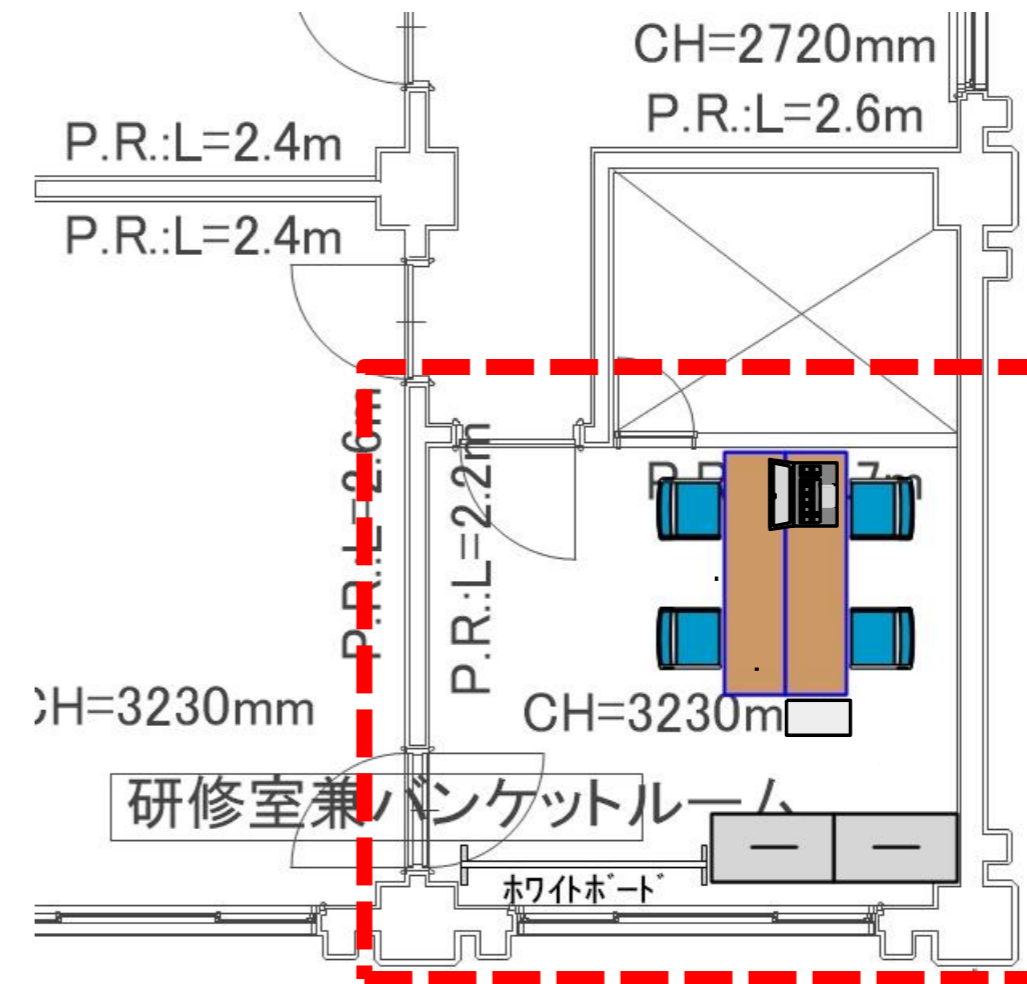


1
2
3
4
5
6
7
8
9
10
11
12
13
14
15
16
17
18
19
20
21
22
23
24
25
26
27
28
29
30
1
2
3
4
5
6
7
8
9
10
11
12
13
14
15
16
17
18
19
20
21
22
23
24
25
26
27
28
29
30

競技	番号	施設名称	設置エリア						
	37	会議室兼ボランティア控所	びわ湖大津館1F						
No.	品名	仕様・規格	リース	製作	既存	引継	数量	単位	備考
1	長机	450×1800	○				12	卓	
2	パイプ椅子		○				24	脚	
3	アングル棚	W900×D450×H1800	○				2	台	
4									
5									
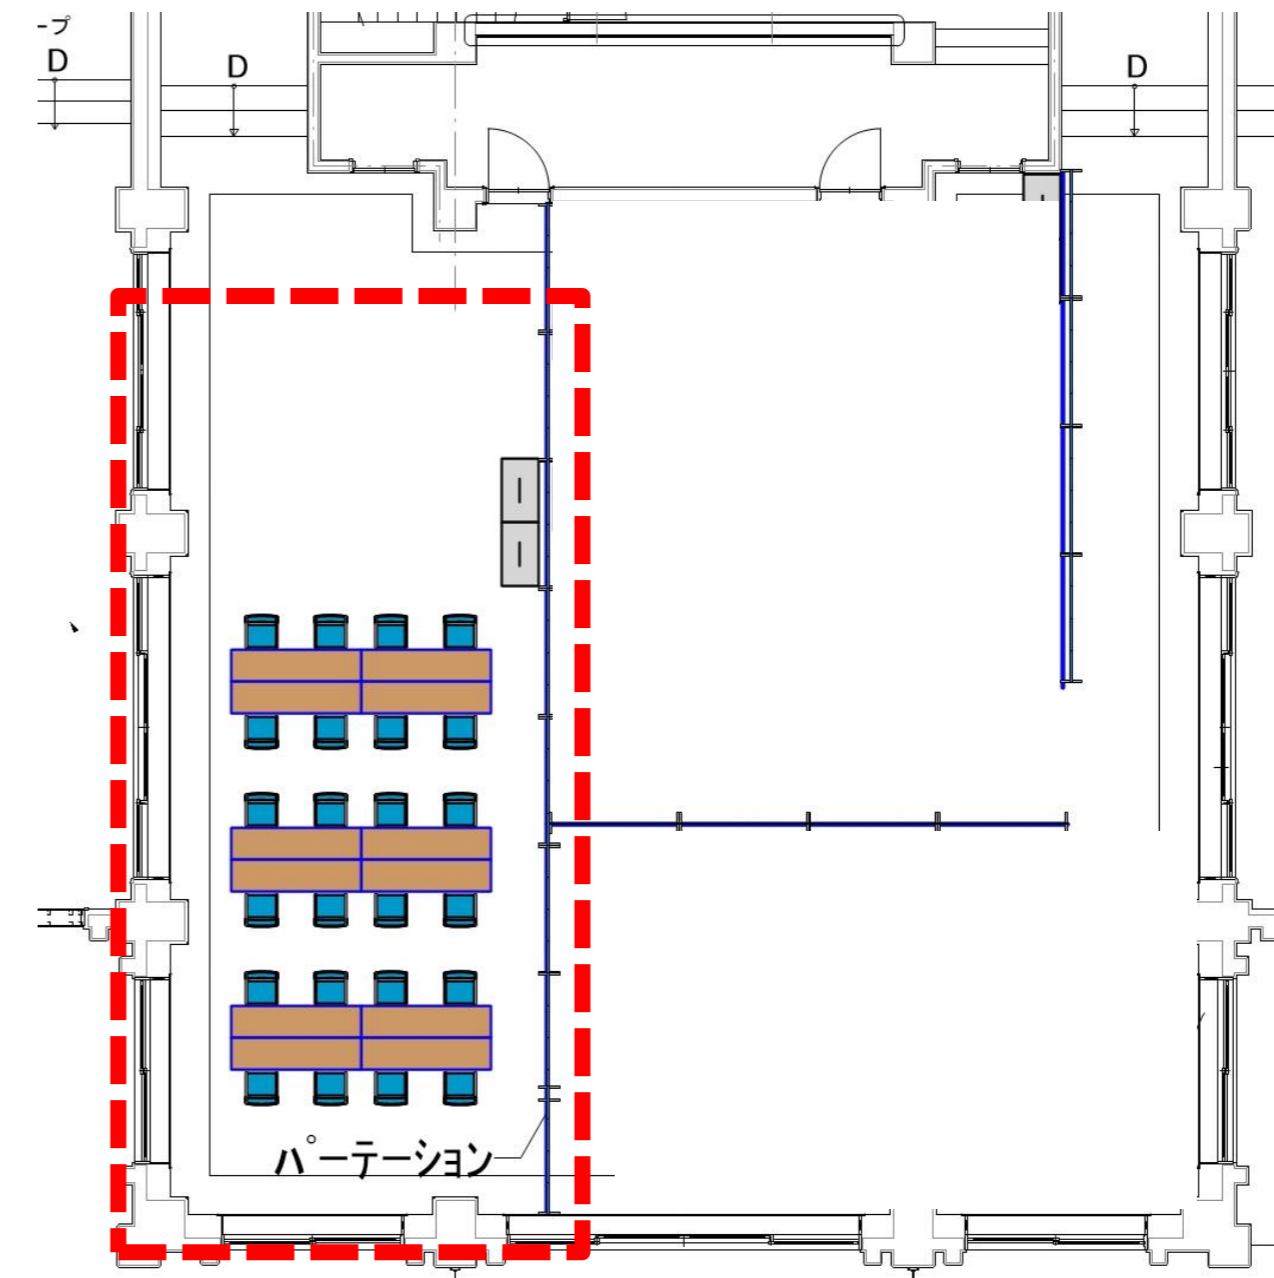


競技	番号	施設名称	設置エリア						
	38	レース申告受付所	新設管理棟前 / 湖畔公園						
No.	品名	仕様・規格	リース	製作	既存	引継	数量	単位	備考
1	テント	2 k 3 k	○				4	張	ハーバー、湖畔公園各2張
2	ウエイト	60 k g	○				24	個	
3	横幕	2K	○				8	枚	
4	横幕	3K	○				8	枚	
5	長机	450×1800	○				8	卓	
6	パイプ椅子		○				16	脚	
7	アングル棚	W900×D450×H1800	○				2	台	
8	ホワイトボード	マーカー・イレイザー付	○				2	台	
9	レターケース	A4 10段	○				4	台	
10									
11									
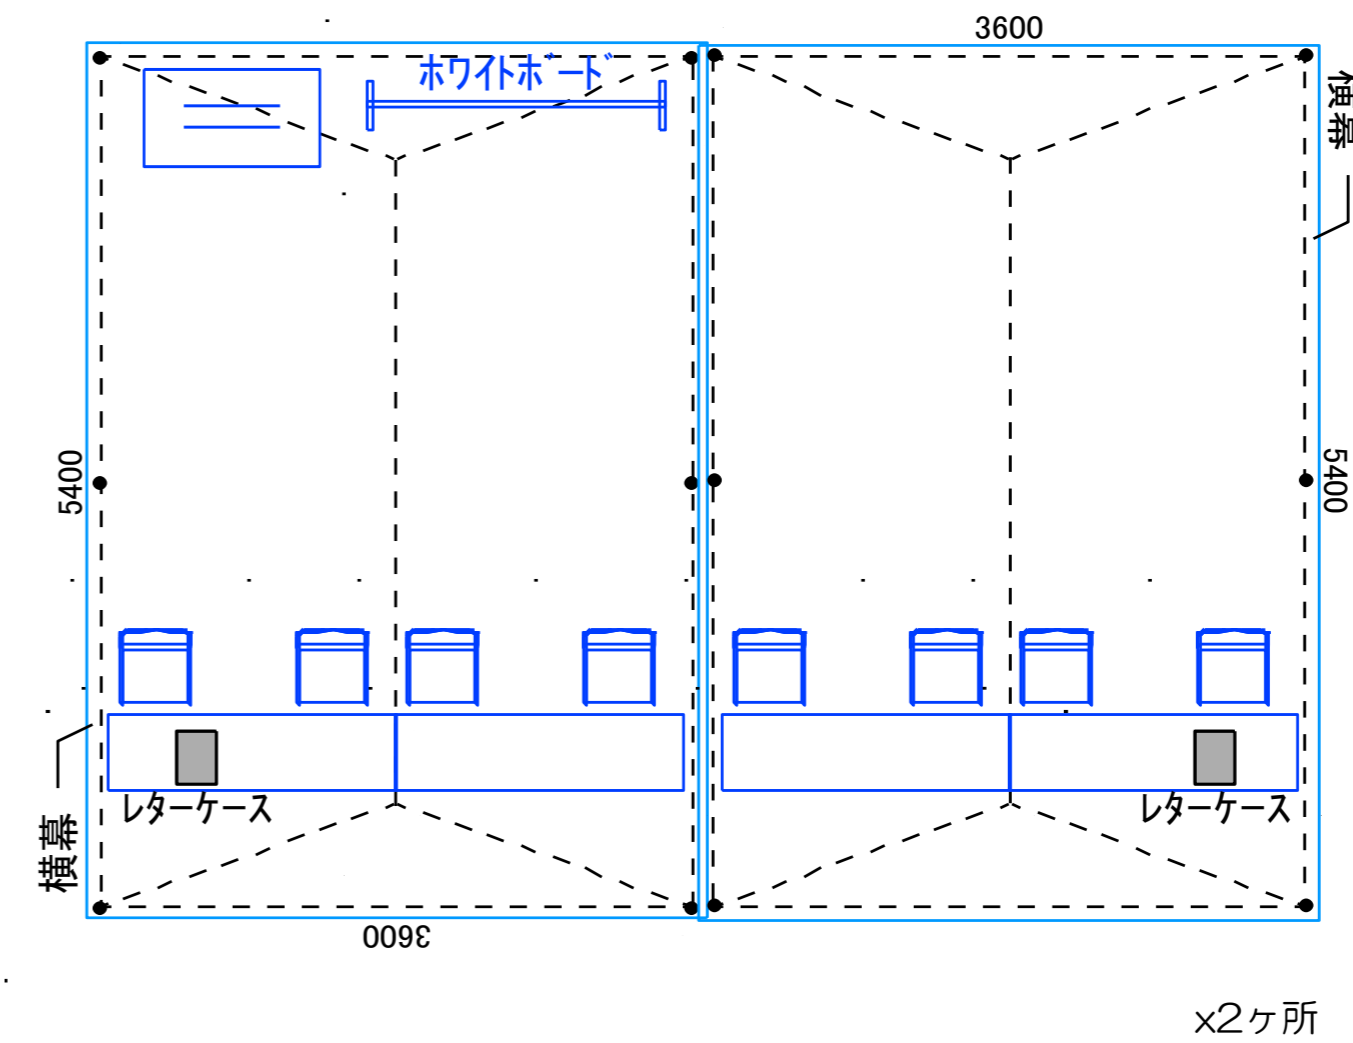

1
2
3
4
5
6
7
8
9
10
11
12
13
14
15
16
17
18
19
20
21
22
23
24
25
26
27
28
29
30
1
2
3
4
5
6
7
8
9
10
11
12
13
14
15
16
17
18
19
20
21
22
23
24
25
26
27
28
29
30

競技	番号	施設名称	設置エリア						
	39	応接室	びわ湖大津館3F						
No.	品名	仕様・規格	リース	製作	既存	引継	数量	単位	備考
1	既存利用								
2									
3									
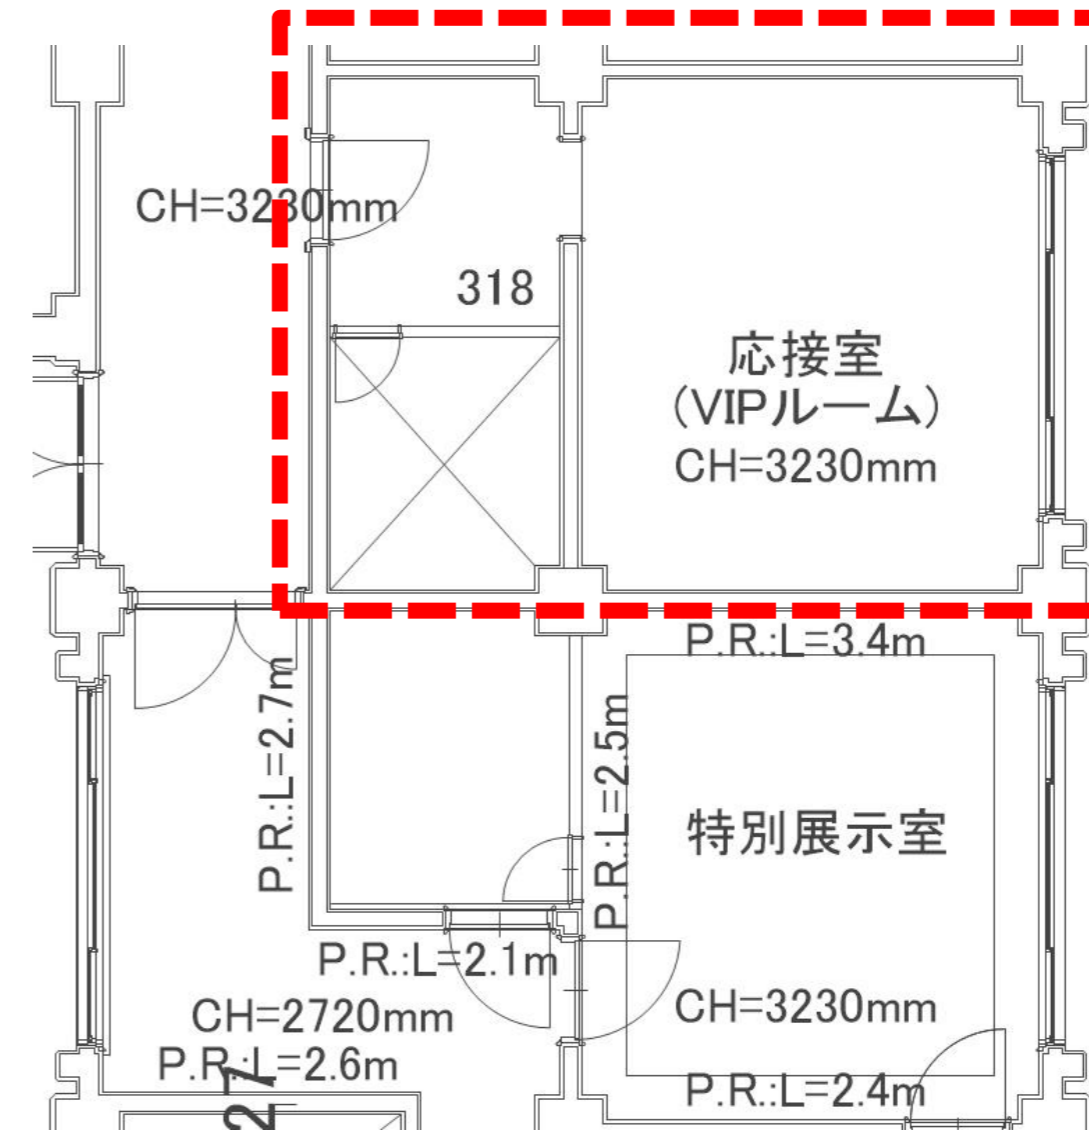


競技	番号	施設名称	設置エリア						
	40	浮棧橋	柳が崎ヨットハーバー						
No.	品名	仕様・規格	リース	製作	既存	引継	数量	単位	備考
1	浮棧橋		○				250	m	
2									
3									
※図面参照

1
2
3
4
5
6
7
8
9
10
11
12
13
14
15
16
17
18
19
20
21
22
23
24
25
26
27
28
29
30


競技	番号	施設名称	設置エリア						
	41	艇搬入出受付所	湖畔公園駐車場						
No.	品名	仕様・規格	リース	製作	既存	引継	数量	単位	備考
1	テント	2 k 3 k	○				2	張	
2	ウエイト	60 k g	○				12	個	
3	横幕	2K	○				4	枚	
4	横幕	3K	○				4	枚	
5	長机	450×1800	○				4	卓	
6	パイプ椅子		○				8	脚	
7	アングル棚	W900×D450×H1800	○				2	台	
8	ホワイトボード	マーカー・イレイザー付	○				2	台	
9									
10									
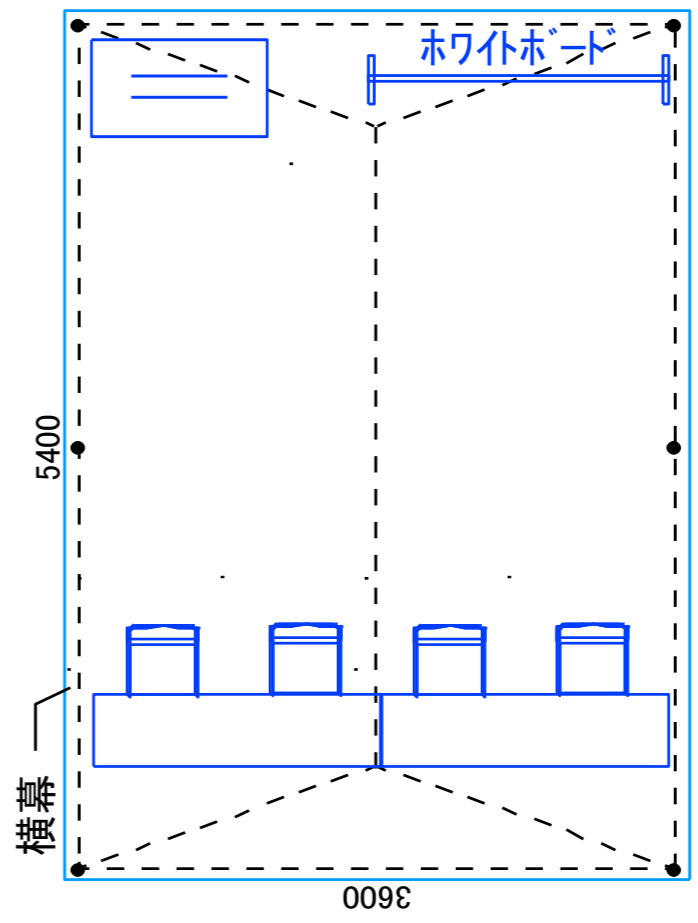

x2ヶ所


1
2
3
4
5
6
7
8
9
10
11
12
13
14
15
16
17
18
19
20
21
22
23
24
25
26
27
28
29
30

競技	番号	施設名称	設置エリア						
	42	駐車場係員控所	湖畔公園駐車場						
No.	品名	仕様・規格	リース	製作	既存	引継	数量	単位	備考
1	テント	2 k 3 k	○				1	張	
2	ウエイト	60 k g	○				6	個	
3	横幕	2K	○				2	枚	
4	横幕	3K	○				2	枚	
5	長机	450×1800	○				2	卓	
6	パイプ椅子		○				4	脚	
7	アングル棚	W900×D450×H1800	○				1	台	
8	ホワイトボード	マーカー・イレイザー付	○				1	台	
9									
10									
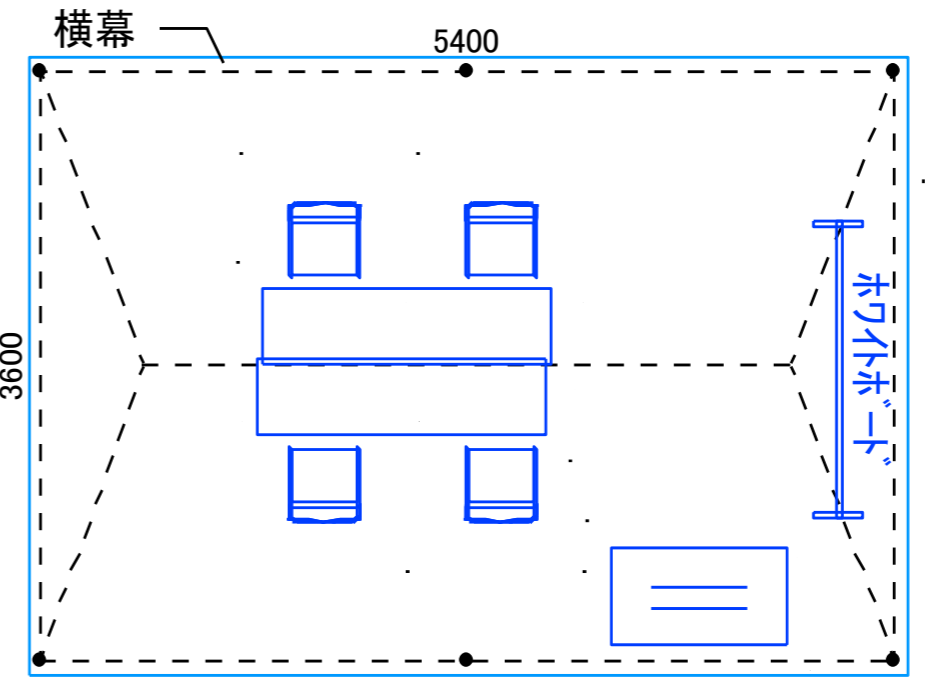

1
2
3
4
5
6
7
8
9
10
11
12
13
14
15
16
17
18
19
20
21
22
23
24
25
26
27
28
29
30

競技	番号	施設名称	設置エリア						
	43	喫煙所	びわ湖大津館西側						
No.	品名	仕様・規格	リース	製作	既存	引継	数量	単位	備考
1	テント	1.5k 2k	○				1	張	
2	ウエイト	60k g	○				4	個	
3	横幕	1.5k	○				2	枚	
4	横幕	12k	○				2	枚	
5	スタンド灰皿		○				2	台	
6	消化バケツ	ブリキ製	○				2	個	
7	消火器	ABC10型 スタンド式					1	個	
8									
9									
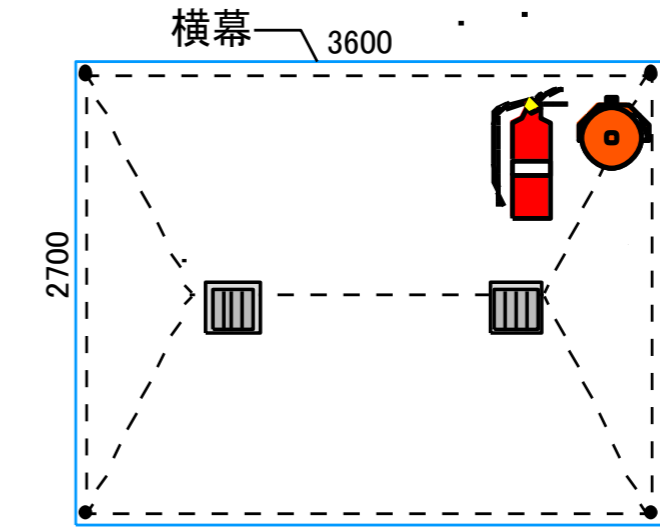

競技	番号	施設名称	設置エリア						
	44	授乳室	びわ湖大津館2F						
No.	品名	仕様・規格	リース	製作	既存	引継	数量	単位	備考
1	既存利用								
2									
3									
