

- サッカー競技
- Ⓐ MC席
 - Ⓑ 審判アセッサー席
 - Ⓒ 競技役員席
 - Ⓓ 記録員・放送員席
 - Ⓔ 視察員・報道員席
 - Ⓕ 第4審判席・担架係員席
 - Ⓖ 得点・計時員席
 - Ⓗ MCM室・MC控所
 - Ⓘ TSG席
 - Ⓝ チームベンチ
 - Ⓚ 控選手アップ場
 - Ⓛ 一般観覧席
 - Ⓜ 福祉席
 - Ⓝ インタビューエリア
 - Ⓞ 大会役員・来賓控所
 - Ⓟ エントリー外選手応援席
 - Ⓠ 配信スペース
 - ① 競技本部
 - ② 記録本部
 - ③ 実施本部
 - ④ 審判員更衣室
 - ⑤ 審判員控所
 - ⑥ 救護所
 - ⑦ 競技役員控所
 - ⑧ 選手控所
 - ⑨ 選手更衣室
 - ⑩ アップ場
 - ⑪ 無料ドリンクコーナー
 - ⑫ 競技会係員控所
 - ⑬ 競技会補助員控所
 - ⑭ 競技補助員控所
 - ⑮ 弁当引換所
 - ⑯ 会場案内図
 - ⑰ トーナメント表
 - ⑱ 関係者駐車場
 - ⑲ 受付
 - ⑳ 案内所
 - ㉑ ふるまいコーナー
 - ㉒ 一般休憩所
 - ㉓ 環境美化本部
 - ㉔ 喫煙所
 - ㉕ ゴミ集積所
 - ㉖ 駐車場係控所
 - ㉗ 選手バス乗降所


- 凡例(テント)
- 2k x 3k
 - 1.5k x 2k



- 【凡例】
- ← 選手車両動線
 - ← 一般車両動線
 - ← 関係者車両動線
 - ← バリアフリー車両動線
 - ← 選手徒歩動線
 - ← 一般徒歩動線
 - ← 関係者徒歩動線
 - ← バリアフリー徒歩動線

Checked	Project サッカー競技会場(少年女子) リハーサル大会	Title わたSHIGA輝く国スポ2025	Scale 1/1200(A3)	No. 02-01
Drawn	Place 皇子山総合運動公園/周辺図		Date 2024.03.12	

サッカー競技	
(A)	MC席
(B)	審判アセッサー席
(C)	競技役員席
(D)	記録員・放送員席
(E)	視察員・報道員席
(F)	第4審判席・担架係員席
(G)	得点・計時員席
(H)	MCM室・MC控所
(I)	TSG席
(J)	チームベンチ
(K)	控選手アップ場
(L)	一般観覧席
(M)	福祉席
(N)	インタビューエリア
(O)	大会役員・来賓席
(P)	エントリー外選手応援席
(Q)	配信スペース
(1)	競技本部
(2)	記録本部
(3)	実施本部
(4)	審判員更衣室
(5)	審判員控所
(6)	救護所
(7)	競技役員控所
(8)	選手控所
(9)	選手更衣室
(10)	アップ場
(11)	無料ドリンクコーナー
(12)	競技会係員控所
(13)	競技会補助員控所
(14)	競技補助員控所
(15)	弁当引換所
(16)	会場案内図
(17)	トーナメント表
(18)	関係者駐車場
(19)	受付
(20)	案内所
(21)	ふるまいコーナー
(22)	一般休憩所
(23)	環境美化本部
(24)	喫煙所
(25)	ごみ集積所
(26)	駐車場係控所
(27)	選手バス乗降所

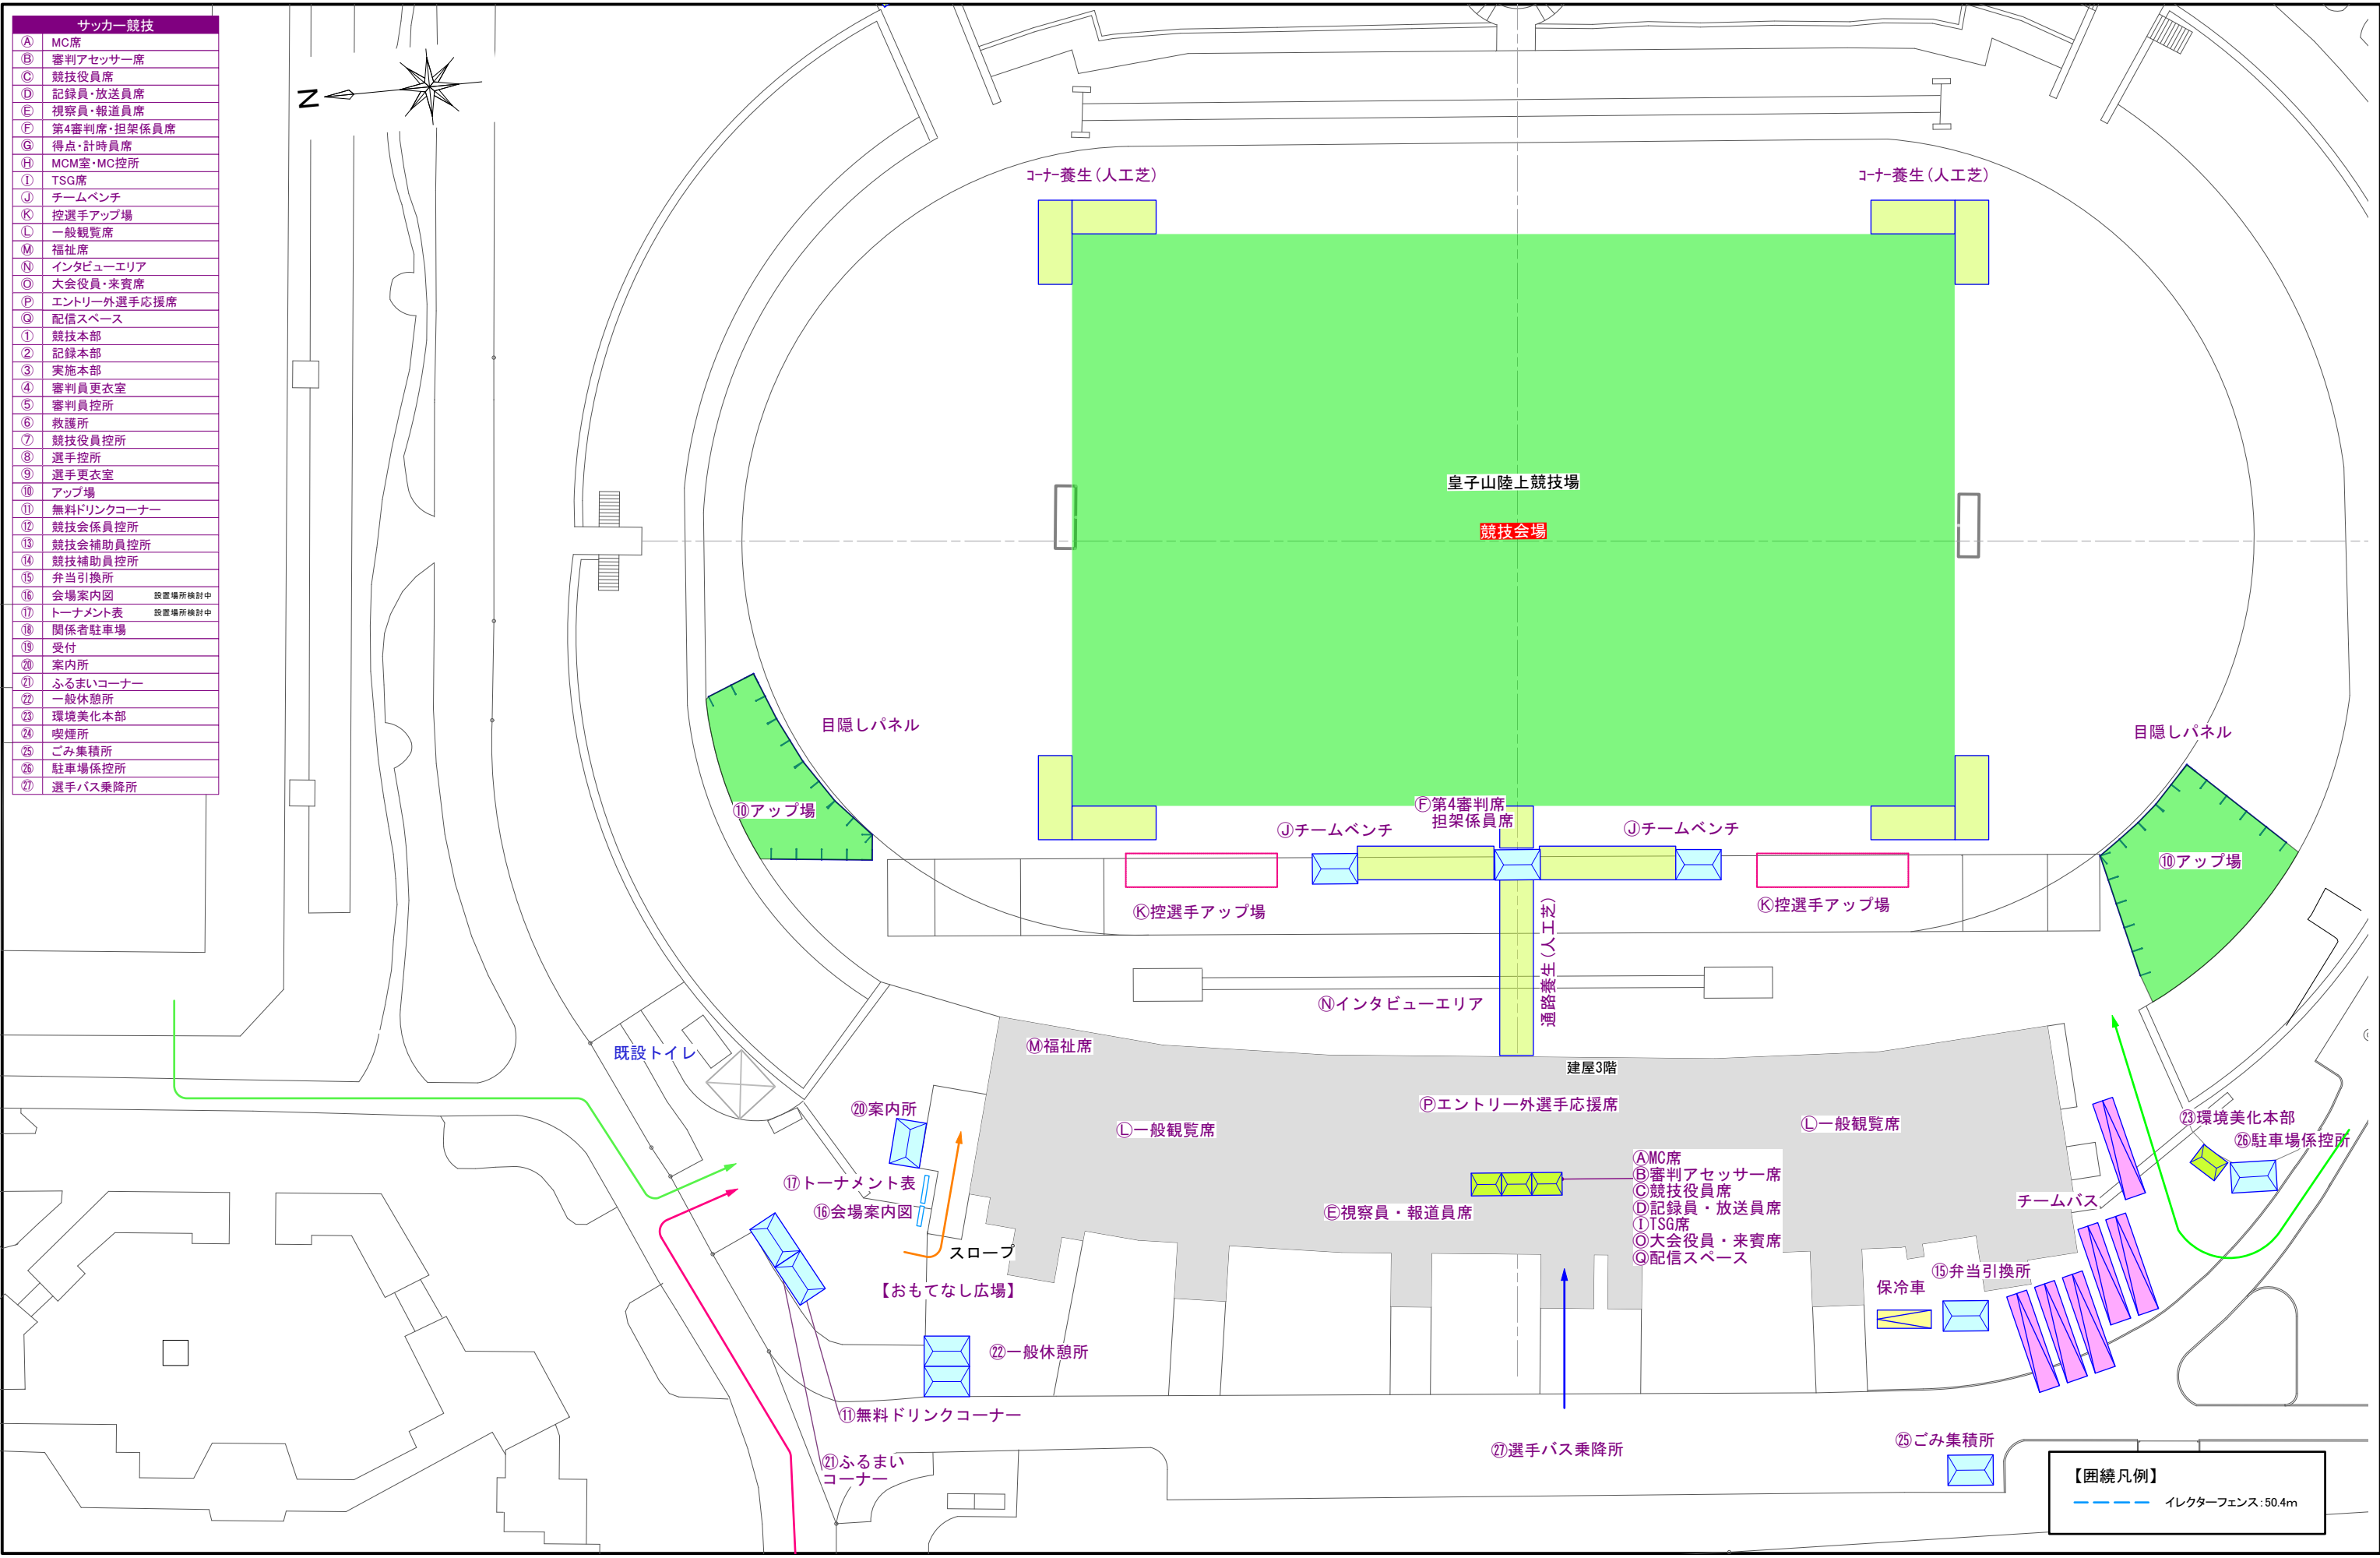

【凡例】			
	選手車両動線		選手徒歩動線
	一般車両動線		一般徒歩動線
	関係者車両動線		関係者徒歩動線
	バリアフリー車両動線		バリアフリー徒歩動線



Checked	Project
Drawn	Place

Project	サッカー競技会場(少年女子) リハーサル大会
Place	皇子山総合運動公園/陸上競技場

Title	わたSHIGA輝く国スポ2025
-------	------------------

Scale	1/700(A3)	No.	02-02
Date	2024.03.12		

サッカー競技	
(A)	MC席
(B)	審判アセッサー席
(C)	競技役員席
(D)	記録員・放送員席
(E)	視察員・報道員席
(F)	第4審判席・担架係員席
(G)	得点・計時員席
(H)	MCM室・MC控所
(I)	TSG席
(J)	チームベンチ
(K)	控選手アップ場
(L)	一般観覧席
(M)	福祉席
(N)	インタビューエリア
(O)	大会役員・来賓席
(P)	エントリー外選手応援席
(Q)	配信スペース
(1)	競技本部
(2)	記録本部
(3)	実施本部
(4)	審判員更衣室
(5)	審判員控所
(6)	救護所
(7)	競技役員控所
(8)	選手控所
(9)	選手更衣室
(10)	アップ場
(11)	無料ドリンクコーナー
(12)	競技会係員控所
(13)	競技会補助員控所
(14)	競技補助員控所
(15)	弁当引換所
(16)	会場案内図
(17)	トーナメント表
(18)	関係者駐車場
(19)	受付
(20)	案内所
(21)	ふるまいコーナー
(22)	一般休憩所
(23)	環境美化本部
(24)	喫煙所
(25)	ごみ集積所
(26)	駐車場係控所
(27)	選手バス乗降所

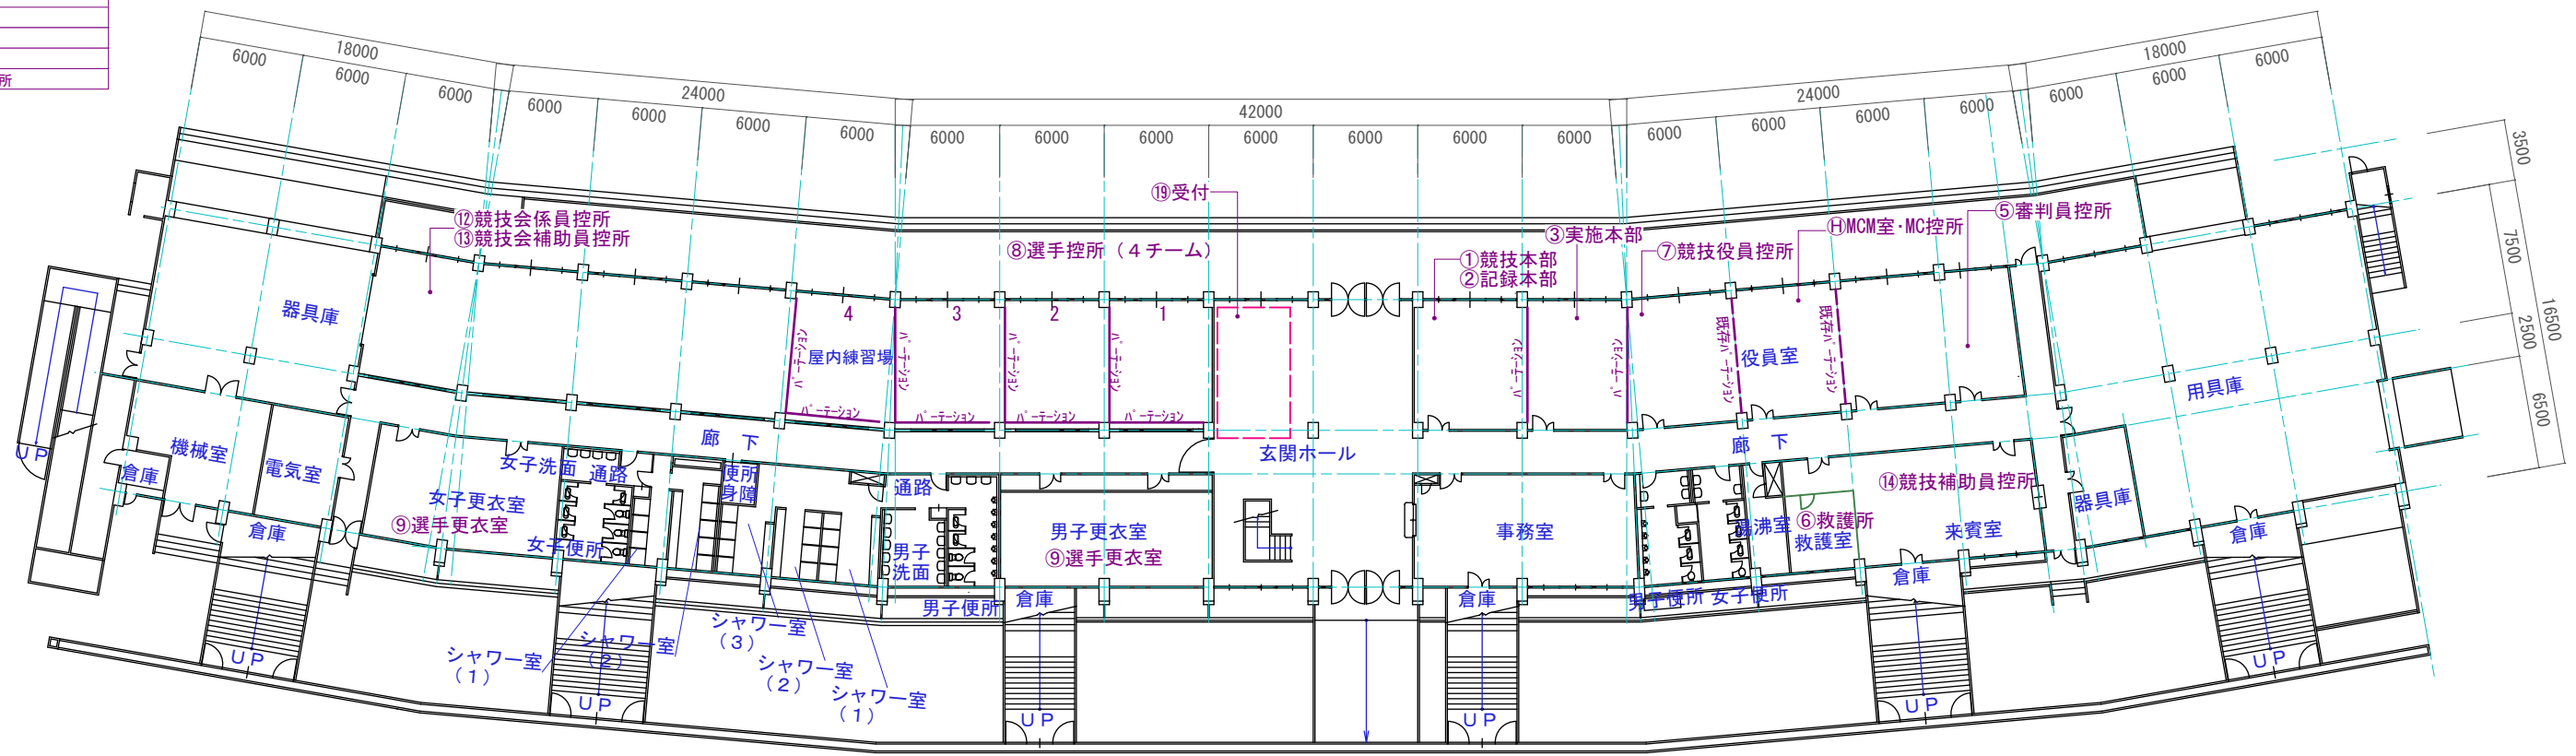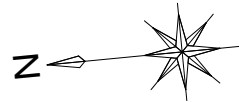

1F平面図 S=1/400


【凡例】	
	選手車両動線
	選手徒歩動線
	一般車両動線
	一般徒歩動線
	関係者車両動線
	関係者徒歩動線
	バリアフリー車両動線
	バリアフリー徒歩動線

Checked	Project
Drawn	Place

Project: サッカー競技会場(少年女子) リハーサル大会
 Place: 皇子山総合運動公園/陸上競技場

Title	Scale	No.
わたSHIGA輝く国スポ2025	1/400(A3)	02-03
Date	2024.03.08	

サッカー競技	
A	MC席
B	審判アセッサー席
C	競技役員席
D	記録員・放送員席
E	視察員・報道員席
F	第4審判席・担架係員席
G	得点・計時員席
H	MCM室・MC控所
I	TSG席
J	チームベンチ
K	控選手アップ場
L	一般観覧席
M	福祉席
N	インタビューエリア
O	大会役員・来賓控所
P	エントリー外選手応援席
Q	配信スペース
1	競技本部
2	記録本部
3	実施本部
4	審判員更衣室
5	審判員控所
6	救護所
7	競技役員控所
8	選手控所
9	選手更衣室
10	アップ場
11	無料ドリンクコーナー
12	競技会係員控所
13	競技会補助員控所
14	競技補助員控所
15	弁当引換所
16	会場案内図
17	トーナメント表
18	関係者駐車場
19	受付
20	案内所
21	ふるまいコーナー
22	一般休憩所
23	環境美化本部
24	喫煙所
25	ごみ集積所
26	駐車場係控所
27	選手バス乗降所

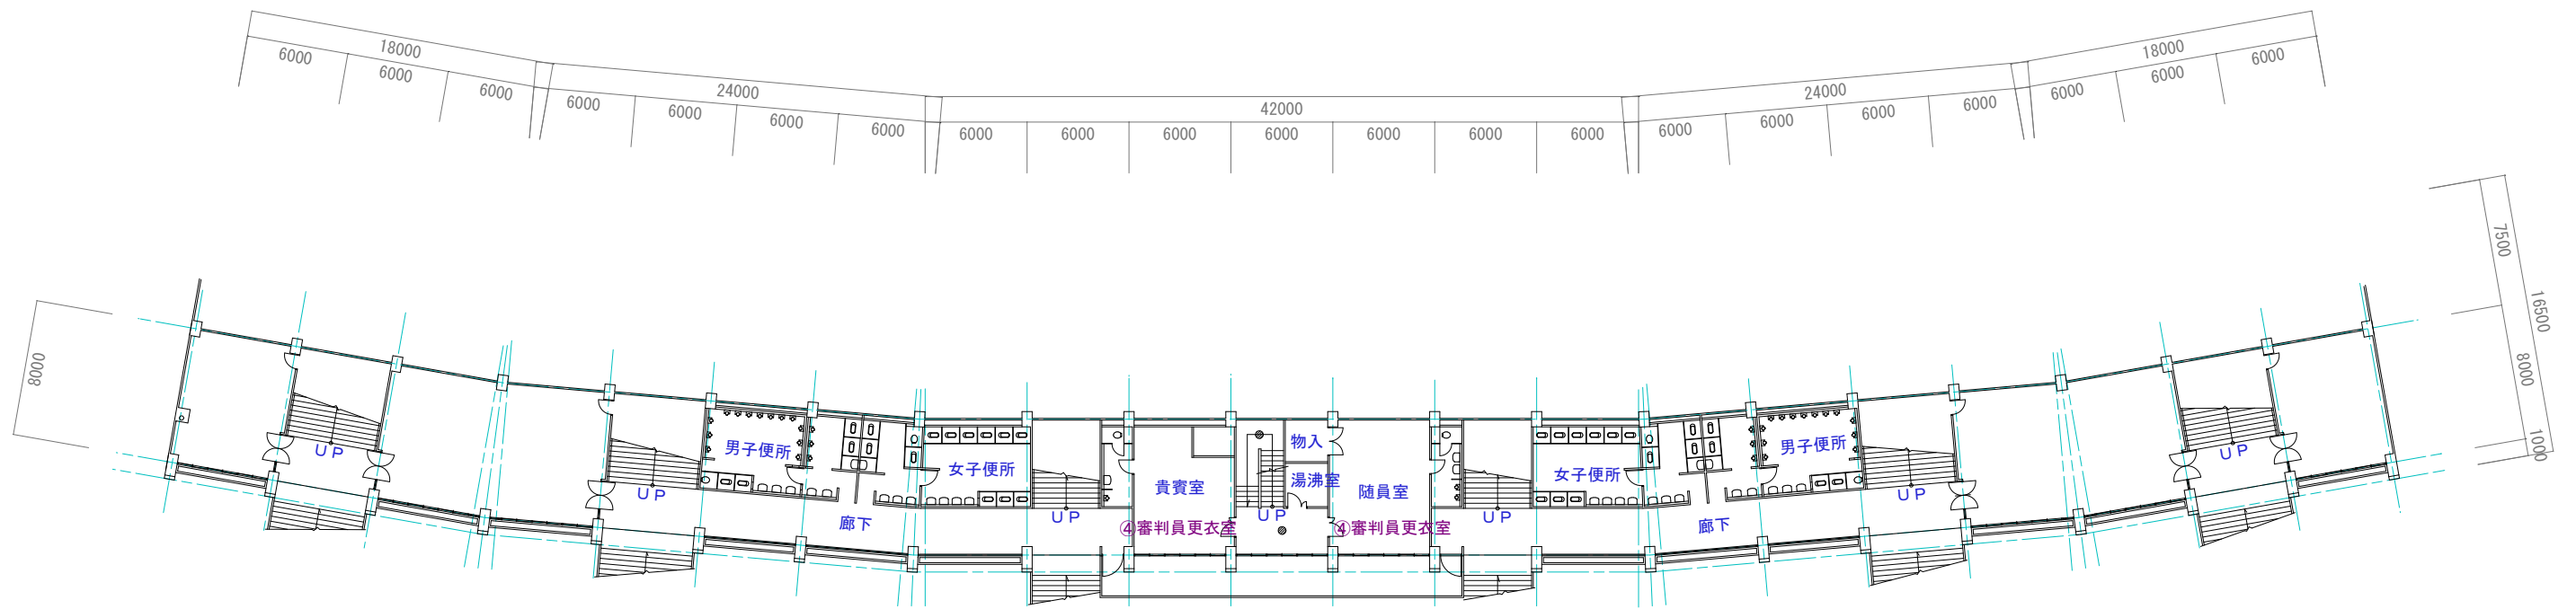

2F平面図 S=1/400

【凡例】

- 選手車両動線
- 一般車両動線
- 関係者車両動線
- バリアフリー車両動線
- 選手徒歩動線
- 一般徒歩動線
- 関係者徒歩動線
- バリアフリー徒歩動線

Checked

Project

サッカー競技会場(少年女子) リハーサル大会

Title

わたSHIGA輝く国スポ2025

Scale

1/400(A3)

No.

02-04


Drawn

Place


皇子山総合運動公園/陸上競技場

Date

2024.03.08

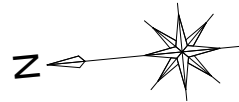

サッカー競技	
① MC席	⑥ 救護所
② 審判アセッサー席	⑦ 競技役員控所
③ 競技役員席	⑧ 選手控所
④ 記録員・放送員席	⑨ 選手更衣室
⑤ 視察員・報道員席	⑩ アップ場
⑥ 第4審判席・担架係員席	⑪ 無料ドリンクコーナー
⑦ 得点・計時員席	⑫ 競技会係員控所
⑧ MCM室・MC控所	⑬ 競技会補助員控所
⑨ TSG席	⑭ 競技補助員控所
⑩ チームベンチ	⑮ 弁当引換所
⑪ 控選手アップ場	⑯ 会場案内図
⑫ 一般観覧席	⑰ トーナメント表
⑬ 福祉席	⑱ 関係者駐車場
⑭ インタビューエリア	⑲ 受付
⑮ 大会役員・来賓席	⑳ 案内所
⑯ エントリー外選手応援席	㉑ ふるまいコーナー
⑰ 配信スペース	㉒ 一般休憩所
⑱ 競技本部	㉓ 環境美化本部
⑲ 記録本部	㉔ 喫煙所
㉑ 実施本部	㉕ ごみ集積所
㉒ 審判員更衣室	㉖ 駐車場係控所
㉓ 審判員控所	㉗ 選手バス乗降所

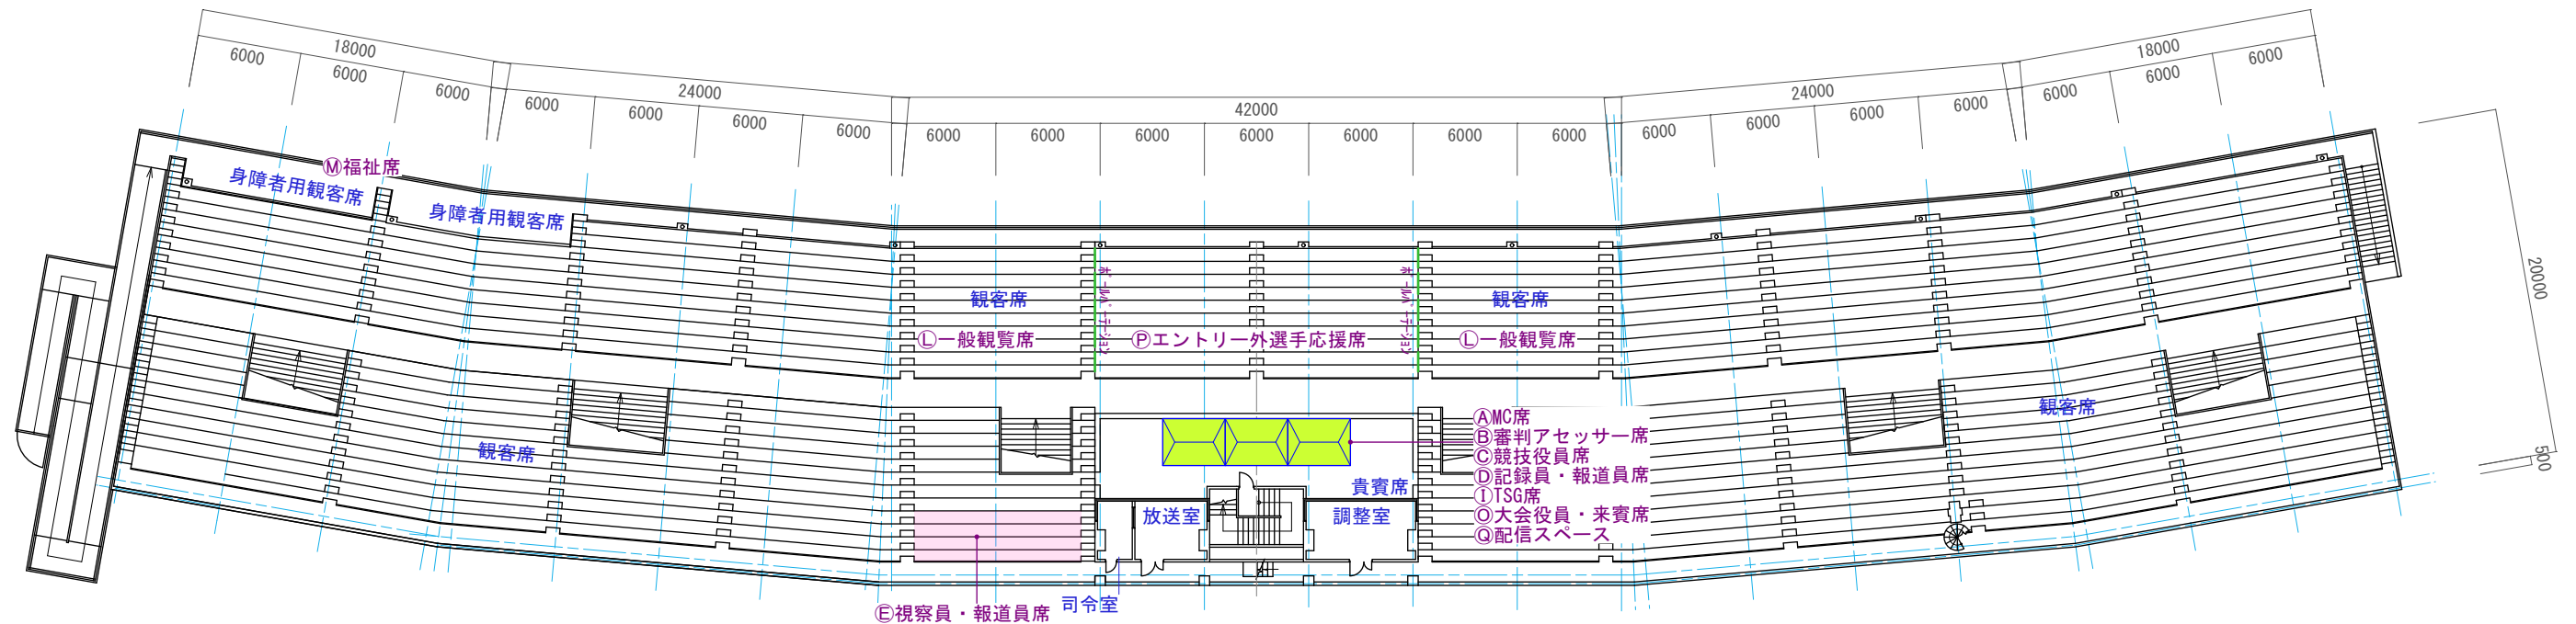

3F平面図 S=1/400

【凡例】	
選手車両動線	選手徒歩動線
一般車両動線	一般徒歩動線
関係者車両動線	関係者徒歩動線
バリアフリー車両動線	バリアフリー徒歩動線

Checked	Project	Title
Drawn	Place	
	サッカー競技会場(少年女子) リハーサル大会	わたSHIGA輝く国スポ2025
	皇子山総合運動公園/陸上競技場	

Scale	No.
1/400(A3)	02-05
Date	
2024.03.08	