


	2k x 3k
	1.5k x 2k
	TMテント・3.6m x 2.1m
	TMテント・5.4m x 2.4m


(A)	MC席
(B)	審判アセッサー席
(C)	競技役員席
(D)	記録員・放送員席
(E)	視察員・報道員席
(F)	第4審判席・担架係員席
(G)	得点・計時員席
(H-1)	MCM室-1
(H-2)	MCM室-2
(I)	MC控所
(J)	TSG席
(K)	チームベンチ
(L)	控選手アップ場
(M)	一般観覧席
(N)	福祉席
(O)	インタビューエリア
(P)	大会役員・来賓席
(Q)	エントリー外選手応援席
(R)	配信スペース
(1)	競技本部
(2)	記録本部
(3)	実施本部
(4)	審判員更衣室・シャワー室(男子)
(5)	審判員更衣室・シャワー室(女子)
(6)	審判員控所
(7)	救護所
(8)	役員荷物置場
(9)	選手控所
(10)	選手更衣室
(11)	アップ場
(12)	無料ドリンクコーナー
(13)	競技会係員控所
(14)	競技会補助員控所
(15)	競技補助員控所
(16)	弁当引換所
(17)	会場案内図
(18)	トーナメント表
(19)	関係者駐車場
(20)	受付
(21)	案内所
(22)	ふるまいコーナー
(23)	一般休憩所
(24)	環境美化本部
(25)	喫煙所
(26)	ゴミ集積所
(27)	仮設トイレ
(28)	駐車場係控所

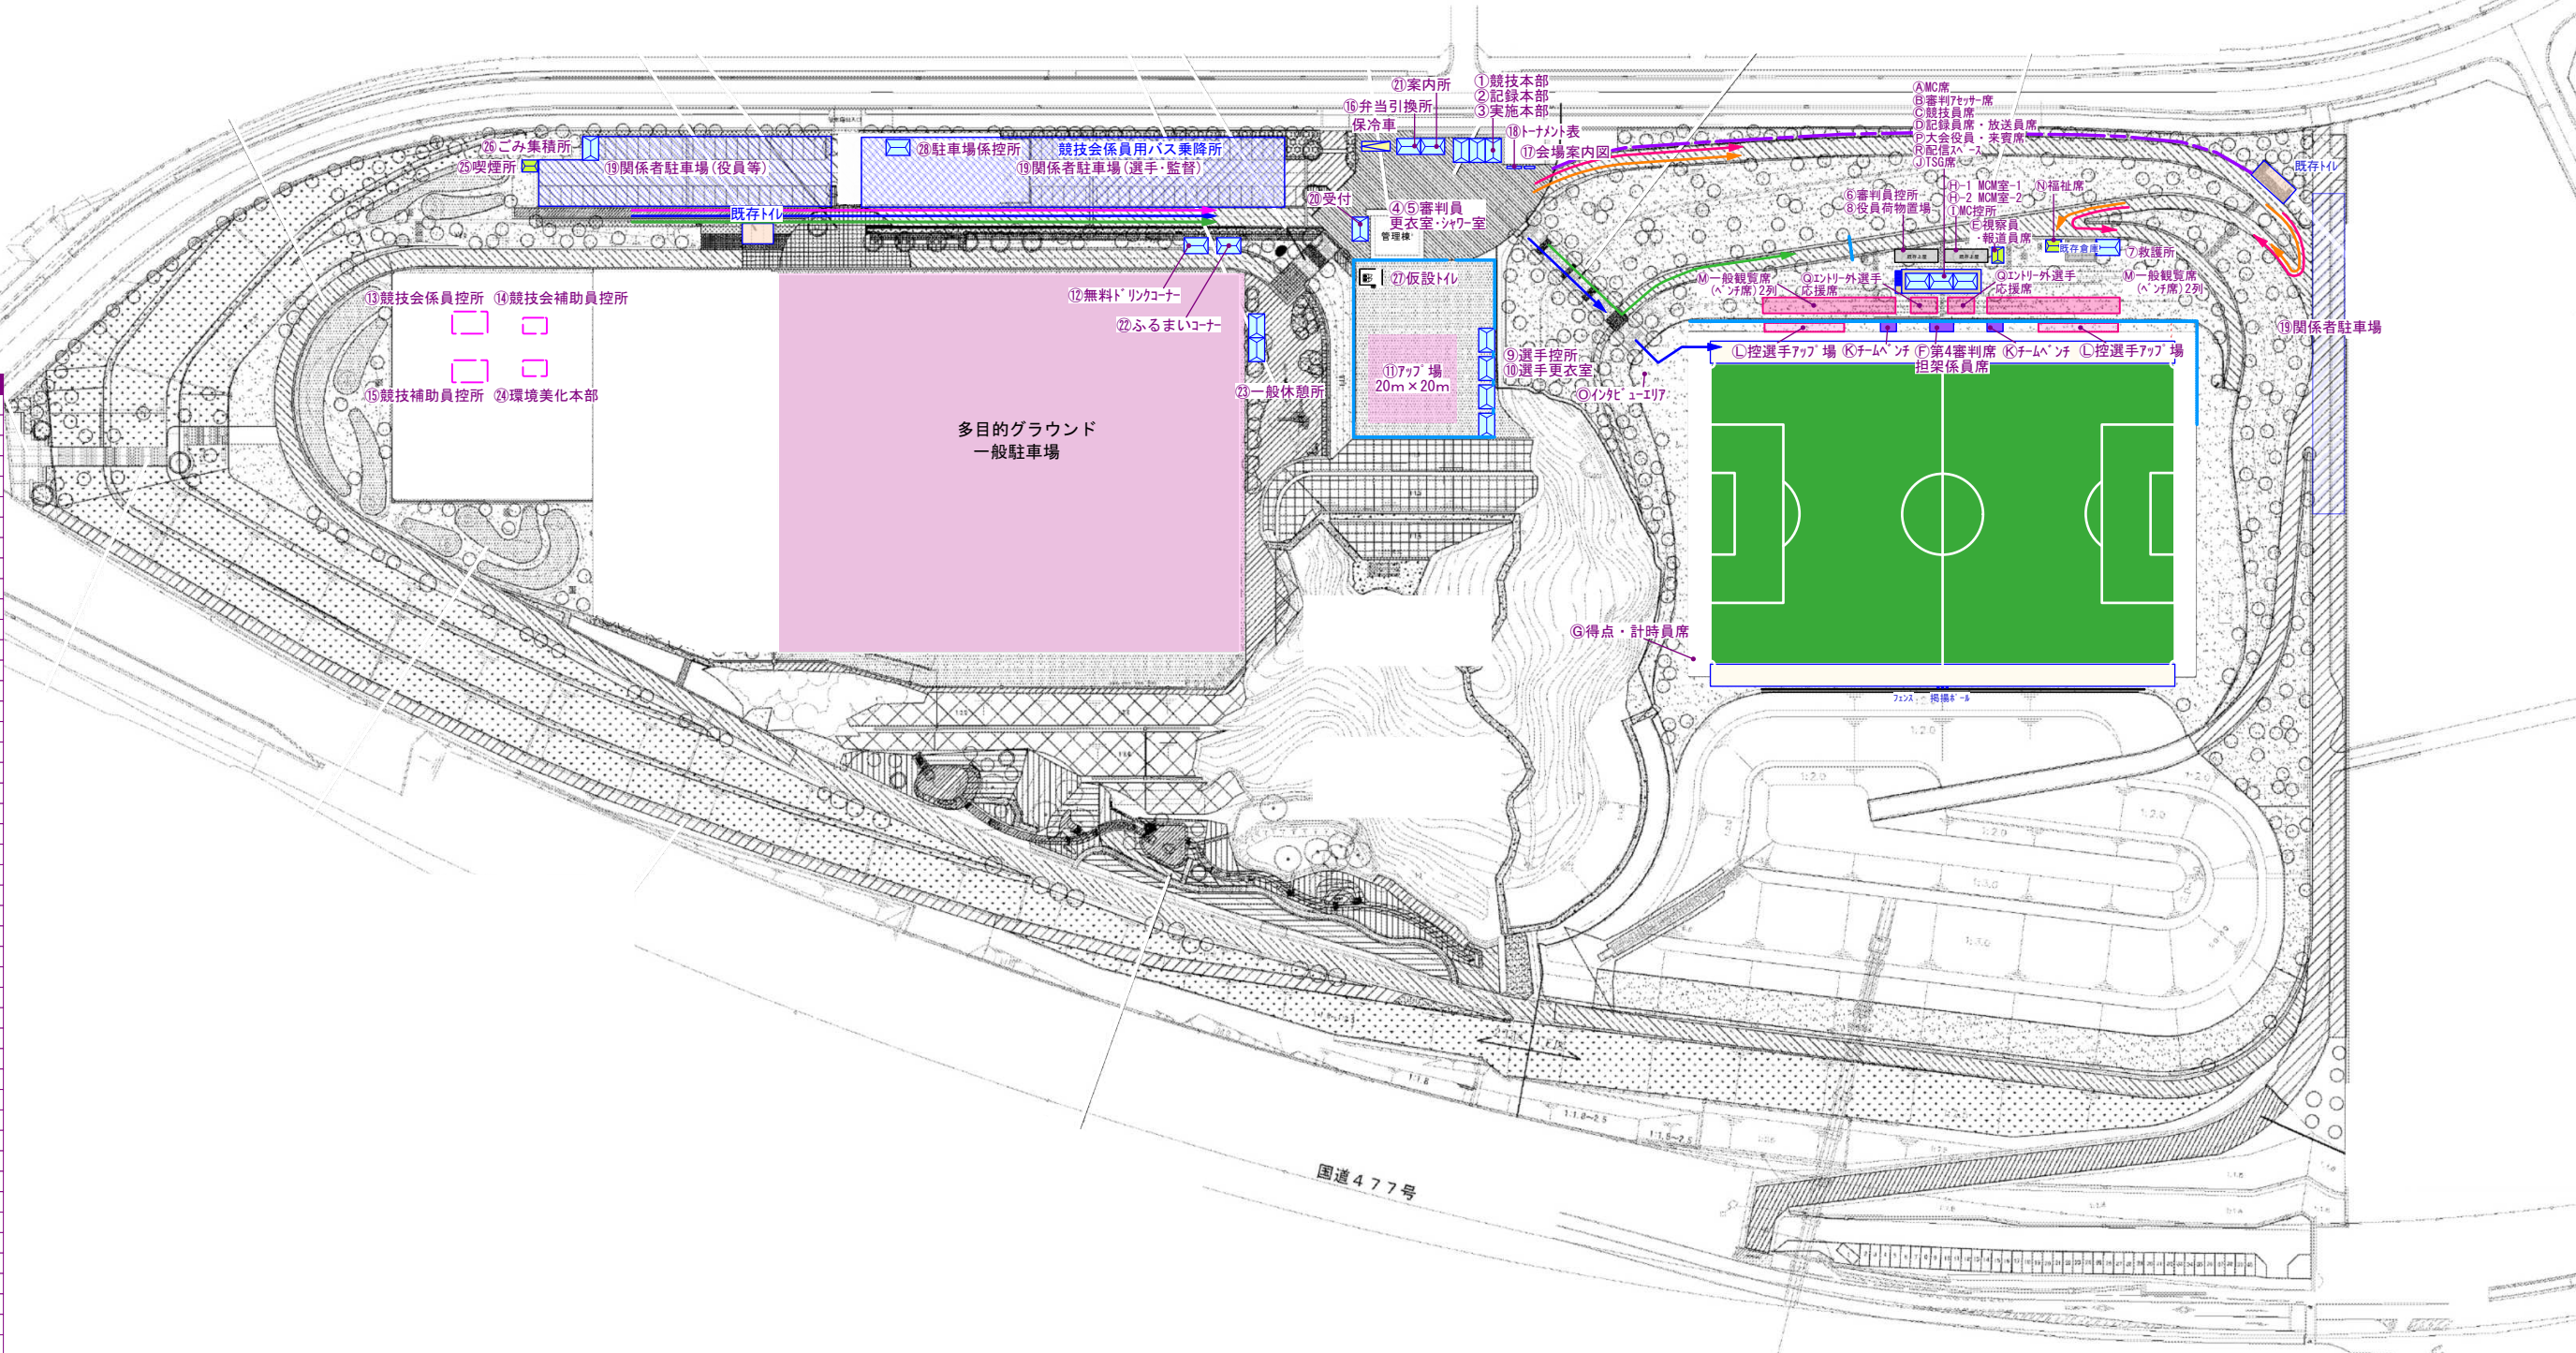

	イレクターフェンス: 207.5m
	ローピング: 160.3m

	選手車両動線		選手徒歩動線
	一般車両動線		一般徒歩動線
	関係者車両動線		関係者徒歩動線
	バリアフリー車両動線		バリアフリー徒歩動線

Checked	Project	サッカー競技会場(少女女子) リハーサル大会		Title	わたSHIGA輝く国スポ2025	Scale	1/1500(A3)	No.	02-01
Drawn	Place	伊香立公園芝生グラウンド		Date	2024.03.12				

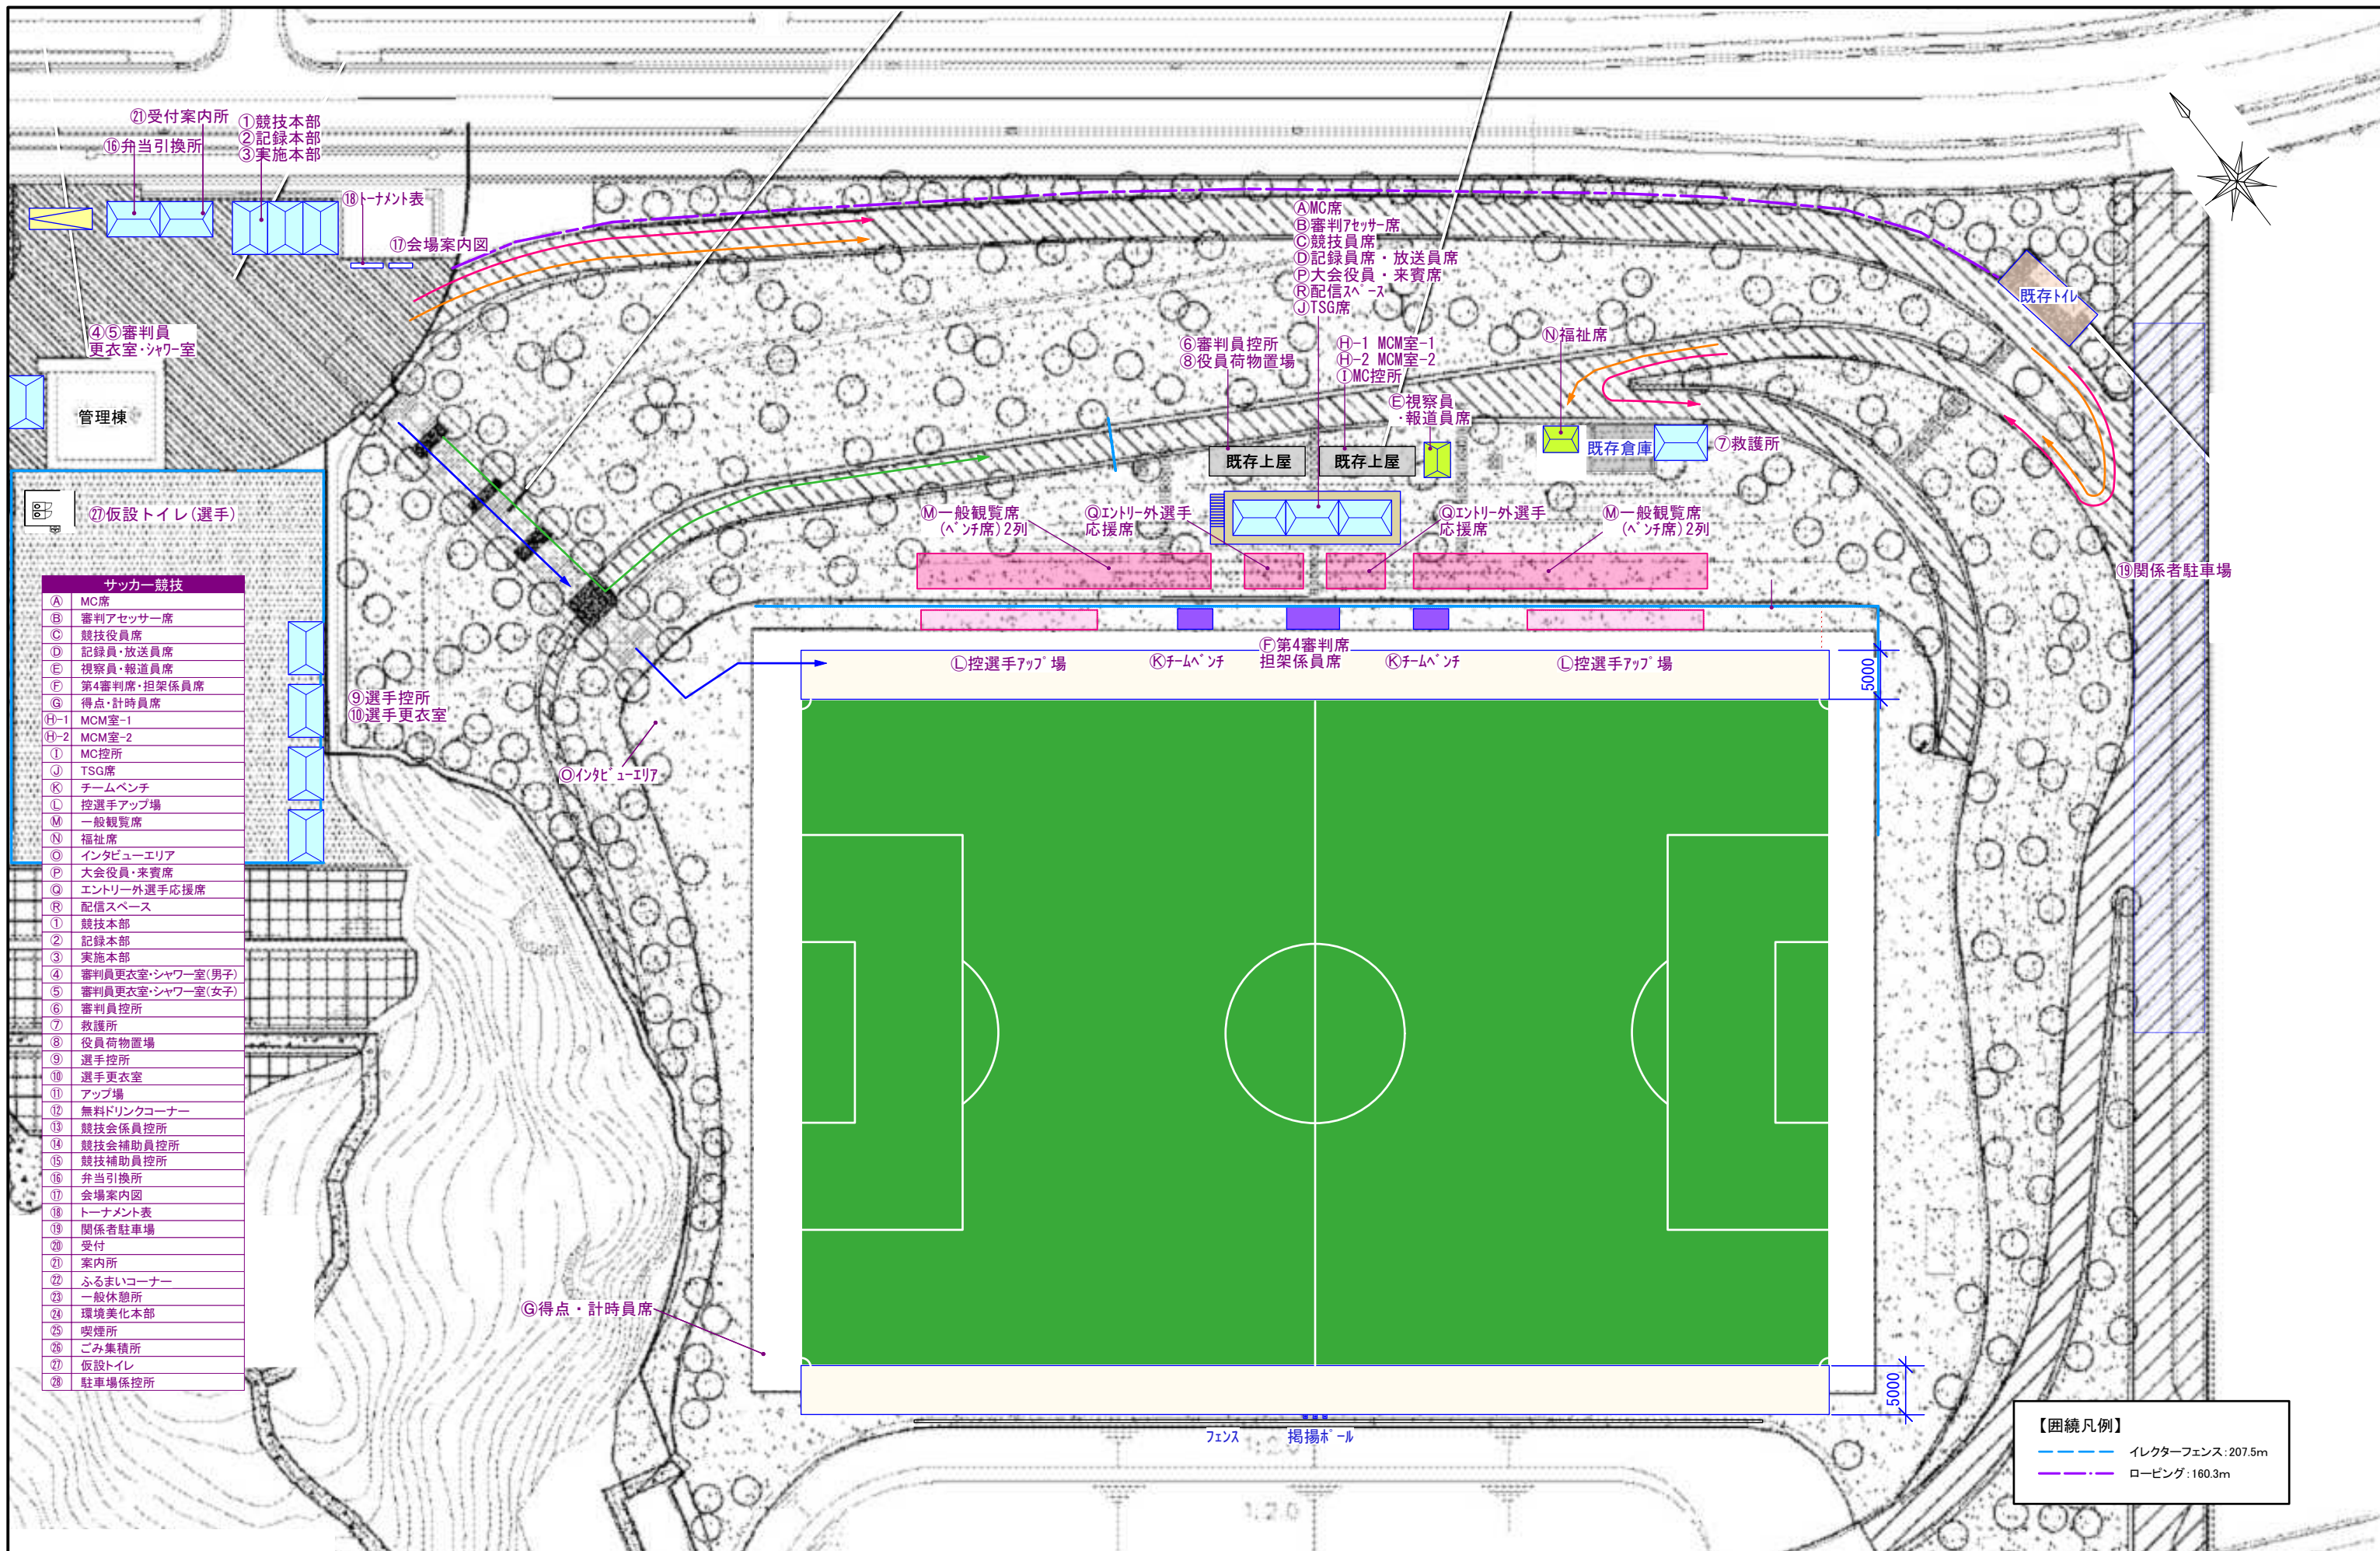

サッカー競技	
(A)	MC席
(B)	審判アセッサー席
(C)	競技役員席
(D)	記録員・放送員席
(E)	視察員・報道員席
(F)	第4審判席・担架係員席
(G)	得点・計時員席
(H-1)	MCM室-1
(H-2)	MCM室-2
(I)	MC控所
(J)	TSG席
(K)	チームベンチ
(L)	控選手アップ場
(M)	一般観覧席
(N)	福祉席
(O)	インタビューエリア
(P)	大会役員・来賓席
(Q)	エントリー外選手応援席
(R)	配信スペース
(1)	競技本部
(2)	記録本部
(3)	実施本部
(4)	審判員更衣室・シャワー室(男子)
(5)	審判員更衣室・シャワー室(女子)
(6)	審判員控所
(7)	救護所
(8)	役員荷物置場
(9)	選手控所
(10)	選手更衣室
(11)	アップ場
(12)	無料ドリンクコーナー
(13)	競技会係員控所
(14)	競技会補助員控所
(15)	競技補助員控所
(16)	弁当引換所
(17)	会場案内図
(18)	トーナメント表
(19)	関係者駐車場
(20)	受付
(21)	案内所
(22)	ふるまいコーナー
(23)	一般休憩所
(24)	環境美化本部
(25)	喫煙所
(26)	ごみ集積所
(27)	仮設トイレ
(28)	駐車場係控所

【凡例】	
	選手車両動線
	一般車両動線
	関係者車両動線
	バリアフリー車両動線
	選手徒歩動線
	一般徒歩動線
	関係者徒歩動線
	バリアフリー徒歩動線

Checked
Drawn

Project
サッカー競技会場(少年女子) リハーサル大会


Place
伊香立公園芝生グラウンド/拡大図1

Title
わたSHIGA輝く国スポ2025

Scale
1/600(A3)

Date
2024.03.12

No.
02-02

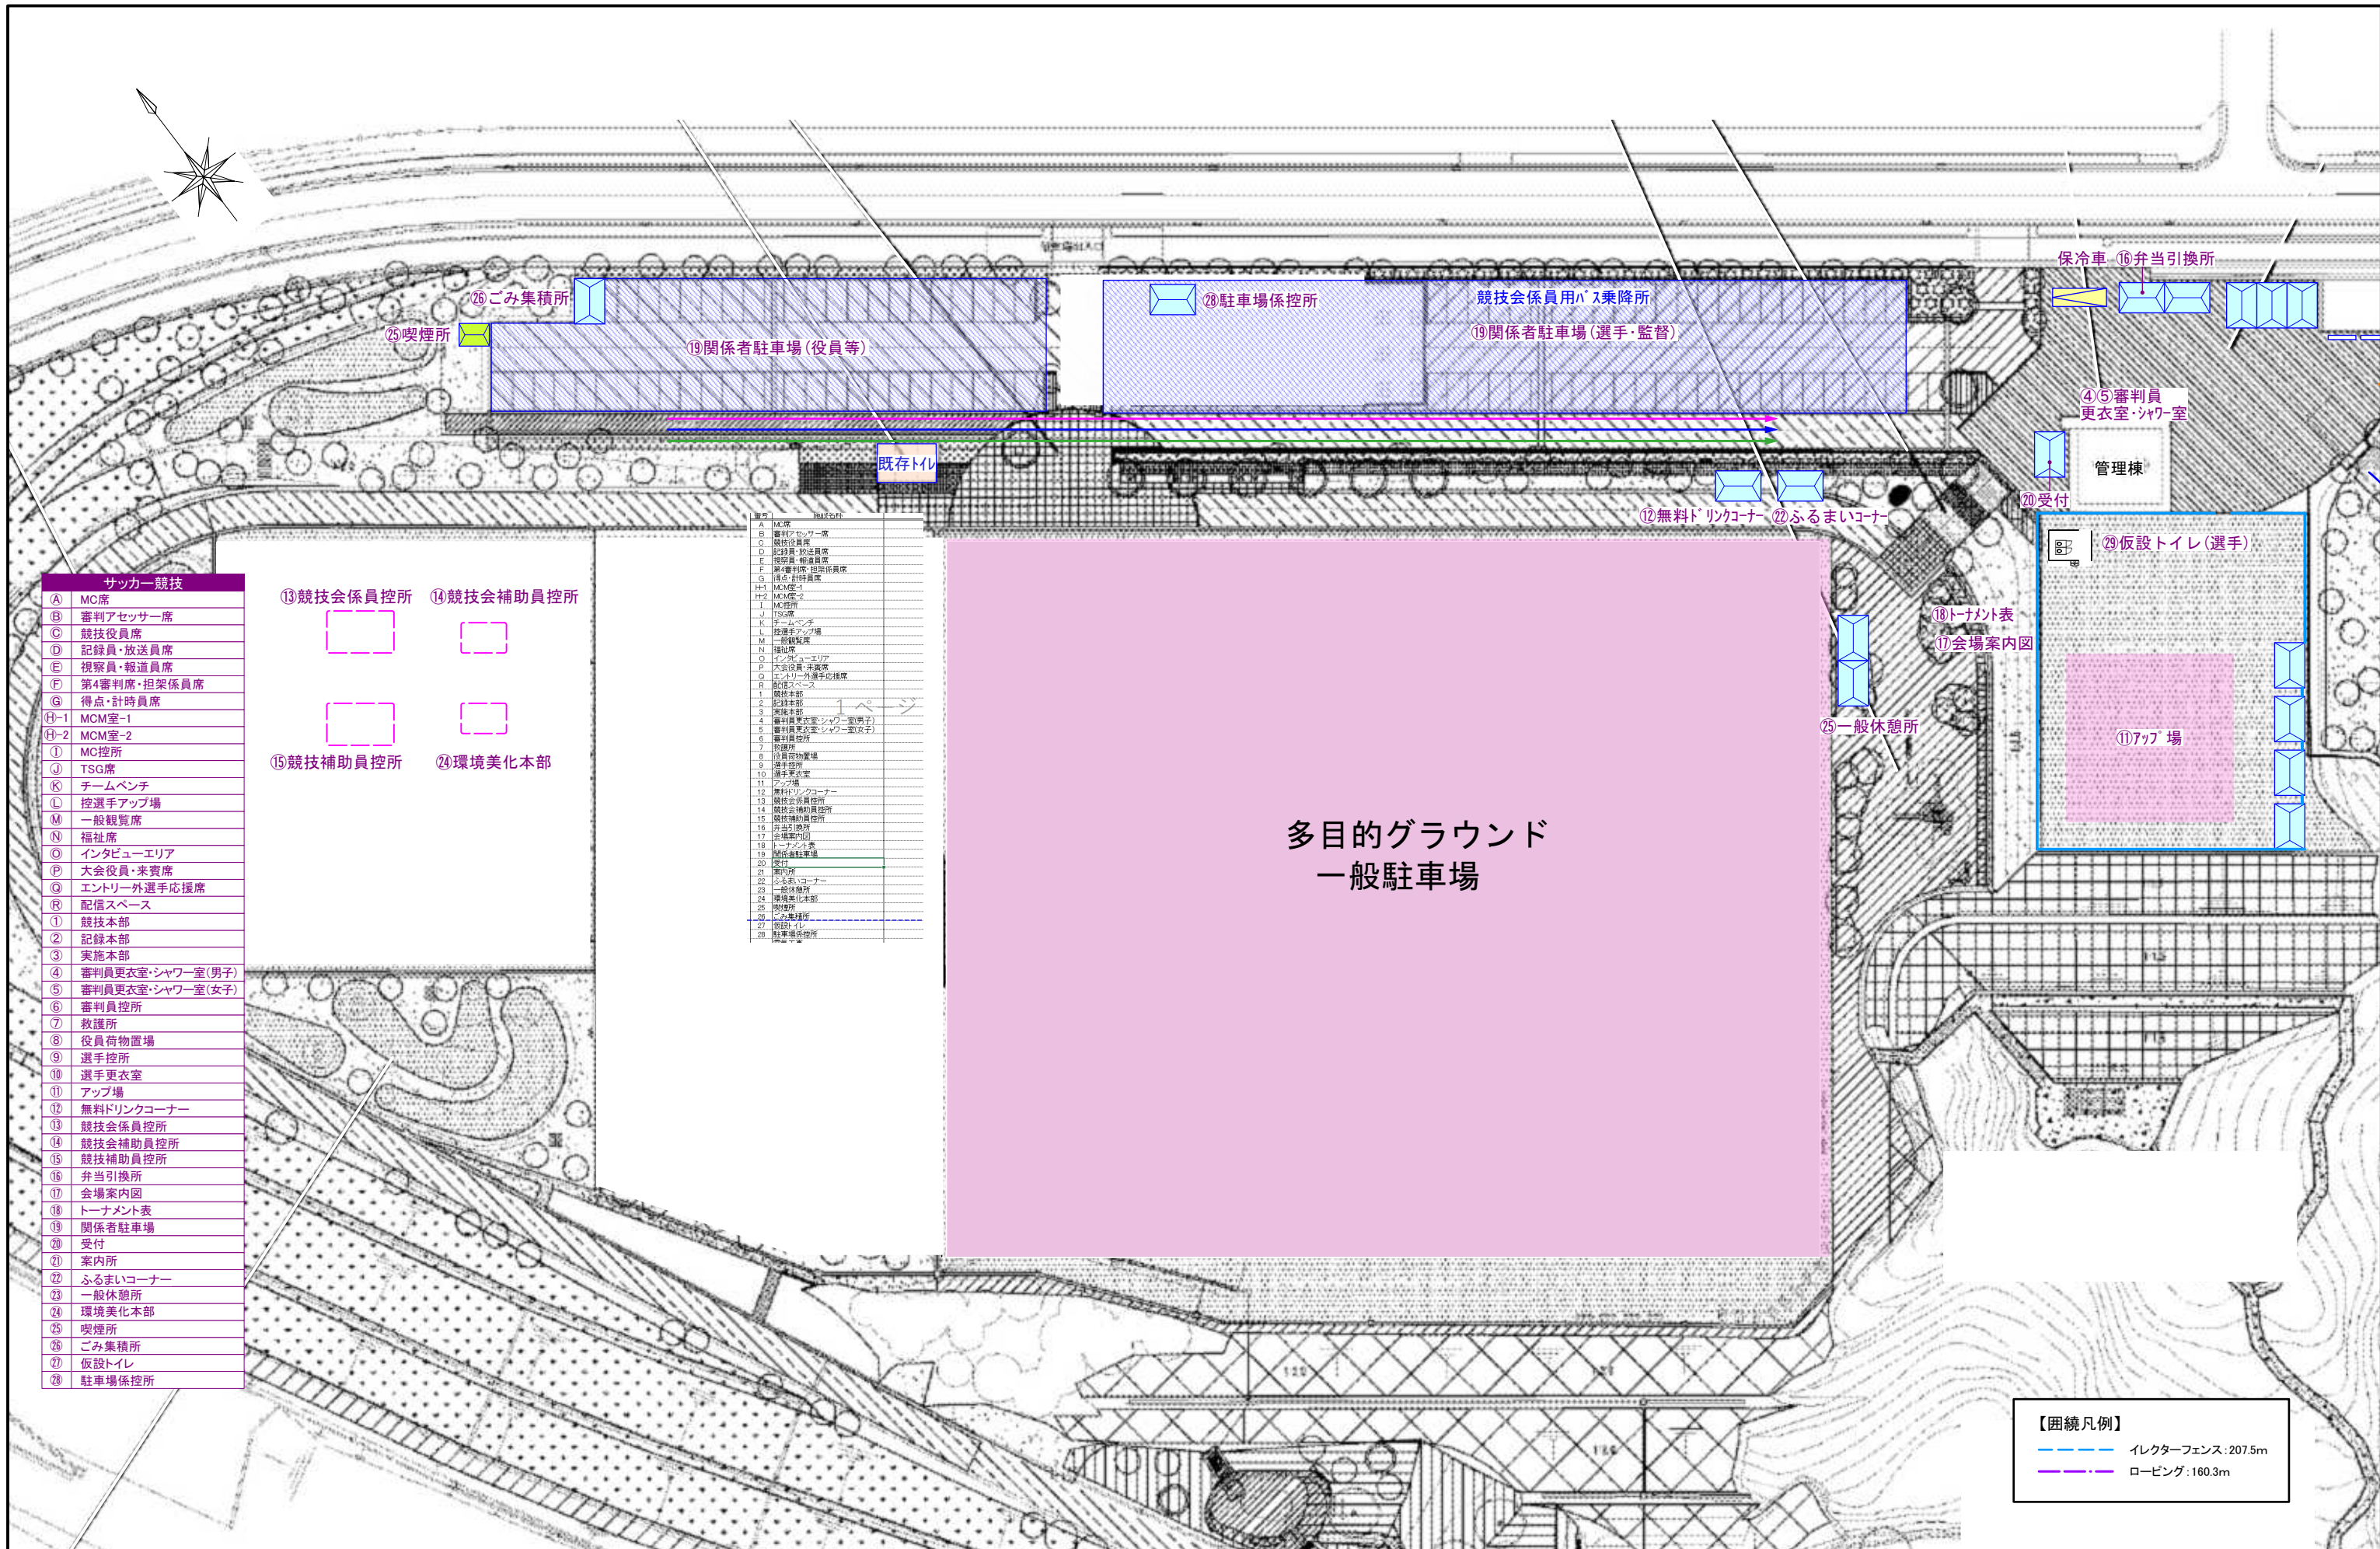

- サッカー競技
- (A) MC席
 - (B) 審判アセッサー席
 - (C) 競技役員席
 - (D) 記録員・放送員席
 - (E) 視察員・報道員席
 - (F) 第4審判席・担架係員席
 - (G) 得点・計時員席
 - (H-1) MCM室-1
 - (H-2) MCM室-2
 - (I) MC控所
 - (J) TSG席
 - (K) チームベンチ
 - (L) 控選手アップ場
 - (M) 一般観覧席
 - (N) 福祉席
 - (O) インタビューエリア
 - (P) 大会役員・来賓席
 - (Q) エントリー外選手応援席
 - (R) 配信スペース
 - (1) 競技本部
 - (2) 記録本部
 - (3) 実施本部
 - (4) 審判員更衣室・シャワー室(男子)
 - (5) 審判員更衣室・シャワー室(女子)
 - (6) 審判員控所
 - (7) 救護所
 - (8) 役員荷物置場
 - (9) 選手控所
 - (10) 選手更衣室
 - (11) アップ場
 - (12) 無料ドリンクコーナー
 - (13) 競技会係員控所
 - (14) 競技会補助員控所
 - (15) 競技補助員控所
 - (16) 弁当引換所
 - (17) 会場案内図
 - (18) トーナメント表
 - (19) 関係者駐車場
 - (20) 受付
 - (21) 案内所
 - (22) ふるまいコーナー
 - (23) 一般休憩所
 - (24) 環境美化本部
 - (25) 喫煙所
 - (26) ごみ集積所
 - (27) 仮設トイレ
 - (28) 駐車場係控所

- (13) 競技会係員控所
- (14) 競技会補助員控所
- (15) 競技補助員控所
- (24) 環境美化本部

番号	名称	面積(㎡)
A	MC席	
B	審判アセッサー席	
C	競技役員席	
D	記録員・放送員席	
E	視察員・報道員席	
F	第4審判席・担架係員席	
G	得点・計時員席	
H-1	MCM室-1	
H-2	MCM室-2	
I	MC控所	
J	TSG席	
K	チームベンチ	
L	控選手アップ場	
M	一般観覧席	
N	福祉席	
O	インタビューエリア	
P	大会役員・来賓席	
Q	エントリー外選手応援席	
R	配信スペース	
1	競技本部	
2	記録本部	
3	実施本部	
4	審判員更衣室・シャワー室(男子)	
5	審判員更衣室・シャワー室(女子)	
6	審判員控所	
7	救護所	
8	役員荷物置場	
9	選手控所	
10	選手更衣室	
11	アップ場	
12	無料ドリンクコーナー	
13	競技会係員控所	
14	競技会補助員控所	
15	競技補助員控所	
16	弁当引換所	
17	会場案内図	
18	トーナメント表	
19	関係者駐車場	
20	受付	
21	案内所	
22	ふるまいコーナー	
23	一般休憩所	
24	環境美化本部	
25	喫煙所	
26	ごみ集積所	
27	仮設トイレ	
28	駐車場係控所	
29	選手アップ場	

多目的グラウンド
一般駐車場

【囲繞凡例】

- イレクターフェンス: 207.5m
- ローピング: 160.3m

【凡例】

--- 選手車両動線	--- 選手徒歩動線
--- 一般車両動線	--- 一般徒歩動線
--- 関係者車両動線	--- 関係者徒歩動線
--- バリアフリー車両動線	--- バリアフリー徒歩動線