


バドミントン競技	
(A)	競技会場
(B)	競技役員席
(C)	バードスコア席
(D)	線審控所・線審席
(E)	主審控所・主審席
(F)	救護席
(G)	放送席
(H)	オーダー交換所
(I)	選手席
(J)	来賓席
(K)	報道エリア
(1)	競技本部
(2)	記録本部
(3)	実施本部
(4)	来賓控室
(5)	競技役員控室
(6)	競技会係員控室
(7)	アップ場
(8)	選手招集所
(9)	視察員・報道員控室
(10)	競技会補助員控室
(11)	救護室
(12)	無料ドリンクコーナー(選手用)
(13)	選手更衣室(男子)
(14)	選手更衣室(女子)
(15)	受付(選手・監督)
(16)	受付(関係者)
(17)	受付(行政)
(18)	弁当引換所
(19)	選手・監督控所
(20)	会場案内図
(21)	トーナメント表・公式記録掲示板
(22)	インタビューコーナー
(23)	一般観覧席
(24)	車いす席
(25)	授乳室
(26)	コンディショニングルーム
(27)	審判員更衣室
(28)	ガット張替所
(29)	売店
(30)	地域のふるまいコーナー
(31)	無料ドリンクコーナー(一般用)
(32)	一般休憩所
(33)	駐車場係控所
(34)	環境美化係控所
(35)	ゴミ集積所
(36)	タクシー乗降所
(37)	喫煙所

わたSHIGA輝く国スポ・障スポ

【凡例】			
	選手車両動線		選手徒歩動線
	一般車両動線		一般徒歩動線
	関係者車両動線		関係者徒歩動線
	バリアフリー車両動線		バリアフリー徒歩動線

Checked	Project	Title	Scale	No.
	バドミントン競技会場【リハーサル大会】	わたSHIGA輝く国スポ2025	1/1000(A3)	02-04
Drawn	Place	Date		
	滋賀ダイハツアリーナ/アリーナ周辺図	2024.03.05		



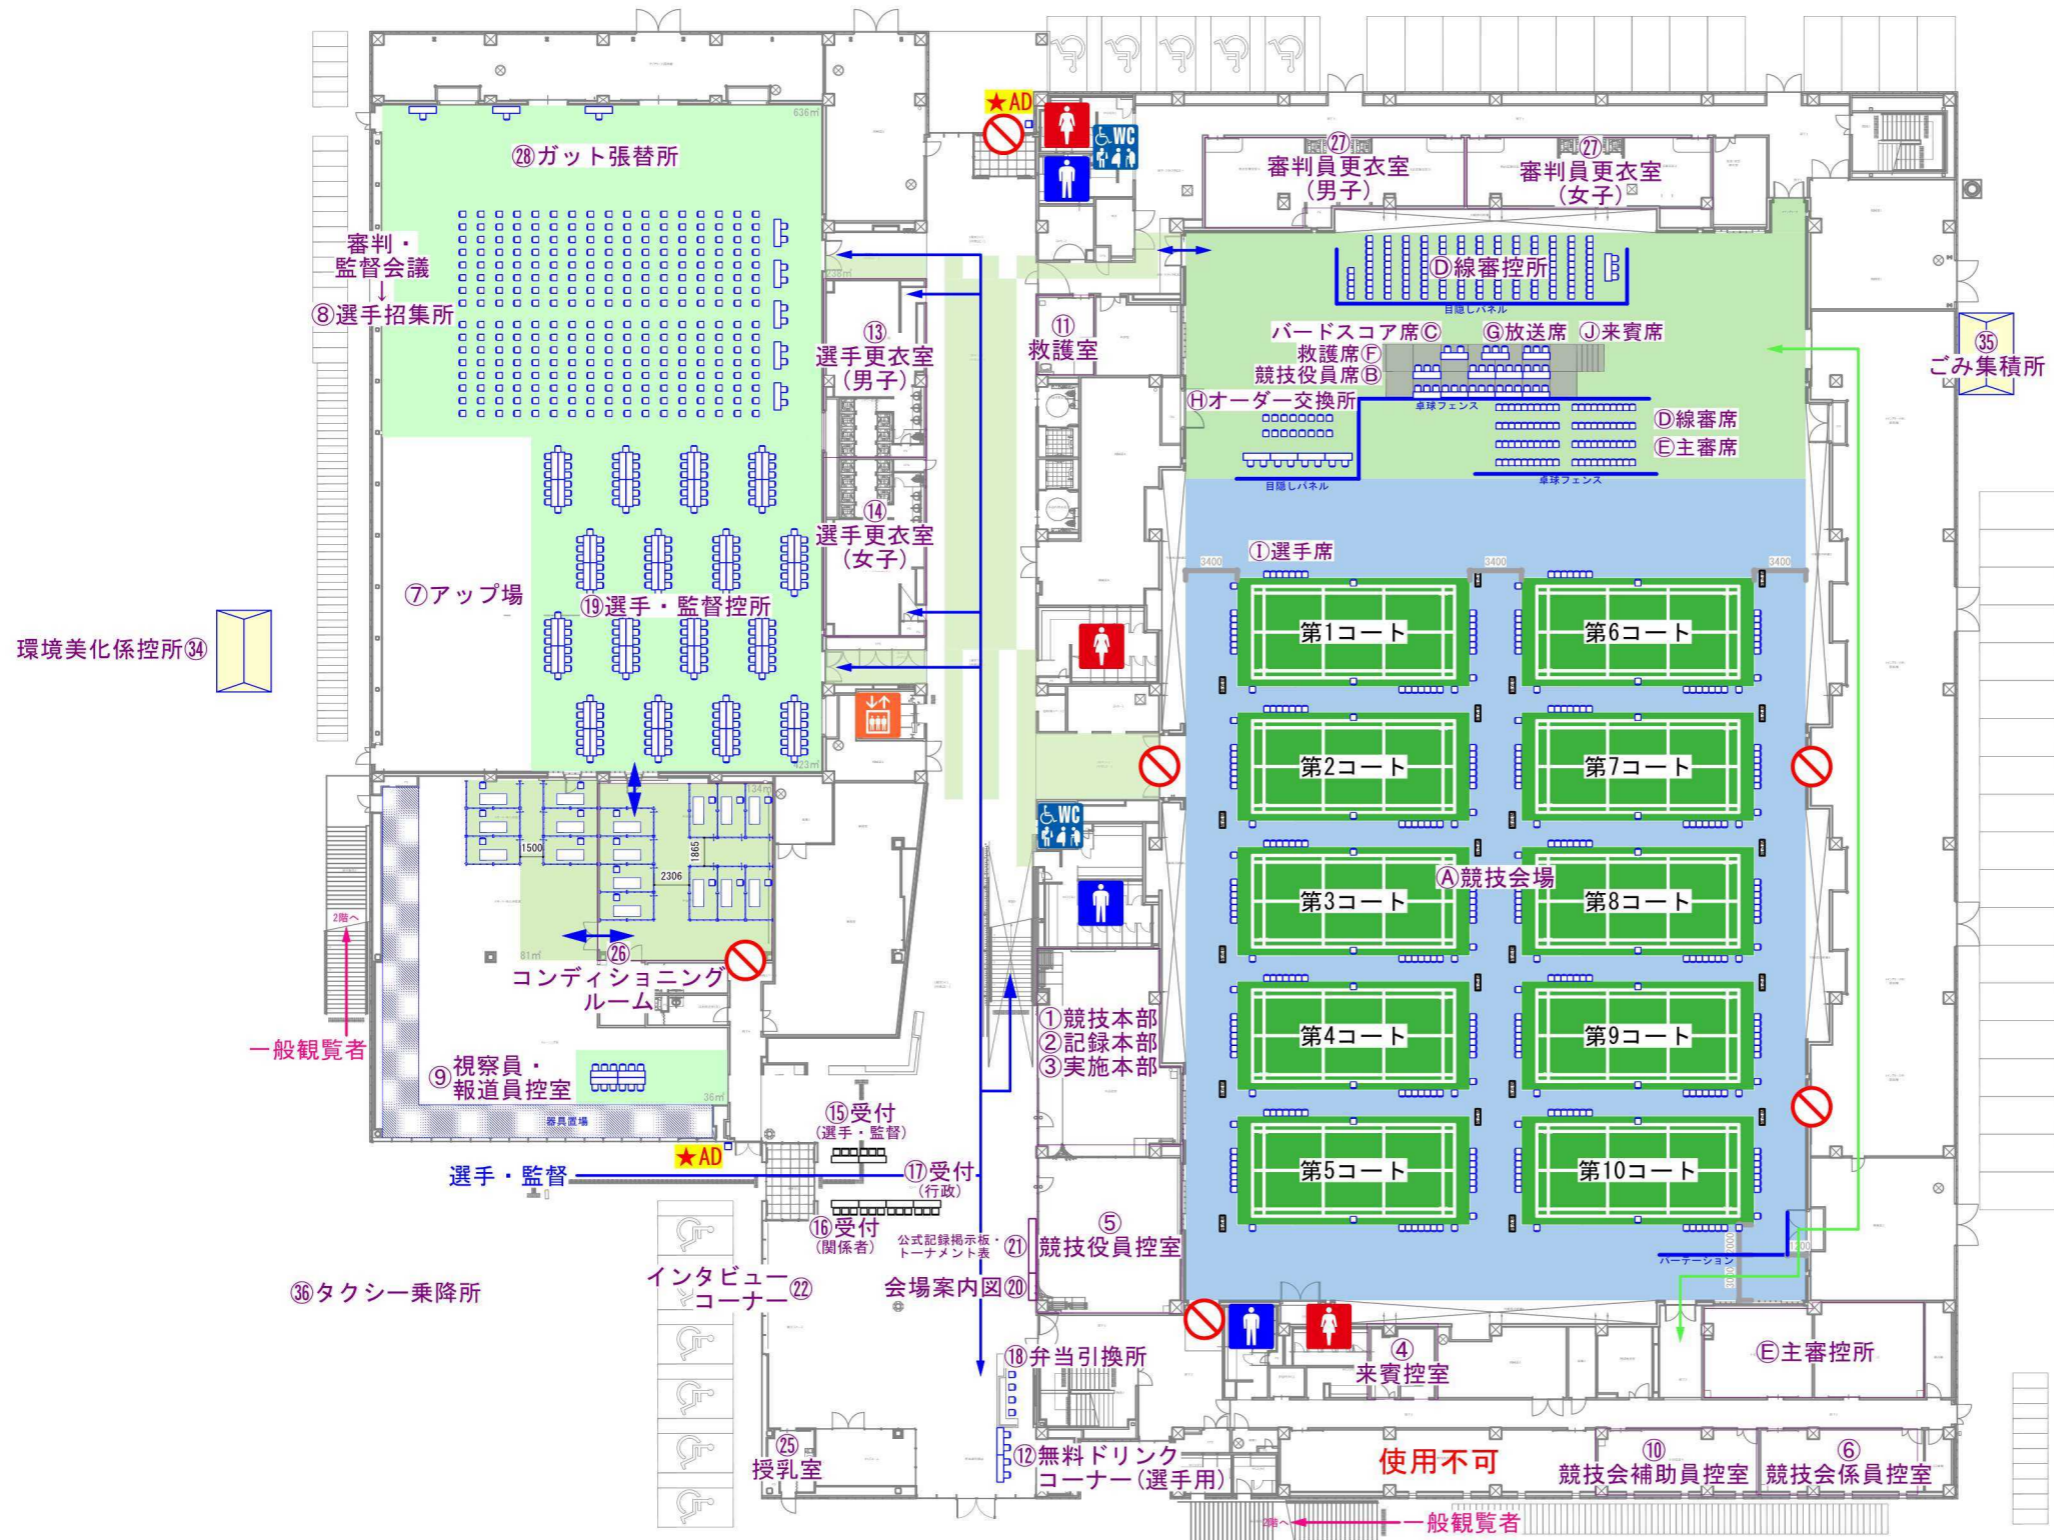

バドミントン競技	
(A)	競技会場
(B)	競技役員席
(C)	バードスコア席
(D)	線審控所・線審席
(E)	主審控所・主審席
(F)	救護席
(G)	放送席
(H)	オーダー交換所
(I)	選手席
(J)	来賓席
(K)	報道エリア
①	競技本部
②	記録本部
③	実施本部
④	来賓控室
⑤	競技役員控室
⑥	競技会係員控室
⑦	アップ場
⑧	選手招集所
⑨	視察員・報道員控室
⑩	競技会補助員控室
⑪	救護室
⑫	無料ドリンクコーナー(選手用)
⑬	選手更衣室(男子)
⑭	選手更衣室(女子)
⑮	受付(選手・監督)
⑯	受付(関係者)
⑰	受付(行政)
⑱	弁当引換所
⑲	選手・監督控室
⑳	会場案内図
㉑	トーナメント表・公式記録掲示板
㉒	インタビューコーナー
㉓	一般観覧席
㉔	車いす席
㉕	授乳室
㉖	コンディショニングルーム
㉗	審判員更衣室
㉘	ガット張替所
㉙	売店
㉚	地域のふるまいコーナー
㉛	無料ドリンクコーナー(一般用)
㉜	一般休憩所
㉝	駐車場係控室
㉞	環境美化係控室
㉟	ごみ集積所
㊱	タクシー乗降所
㊲	喫煙所


【凡例】

	選手車両動線		選手徒歩動線
	一般車両動線		一般徒歩動線
	関係者車両動線		関係者徒歩動線
	バリアフリー車両動線		バリアフリー徒歩動線

Checked	Project	バドミントン競技会場【リハーサル大会】
Drawn	Place	滋賀ダイハツアリーナ【Lv1】

Title	わたSHIGA輝く国スポ2025	Scale	1/500(A3)	No.	02-01
Date	2024.03.15				



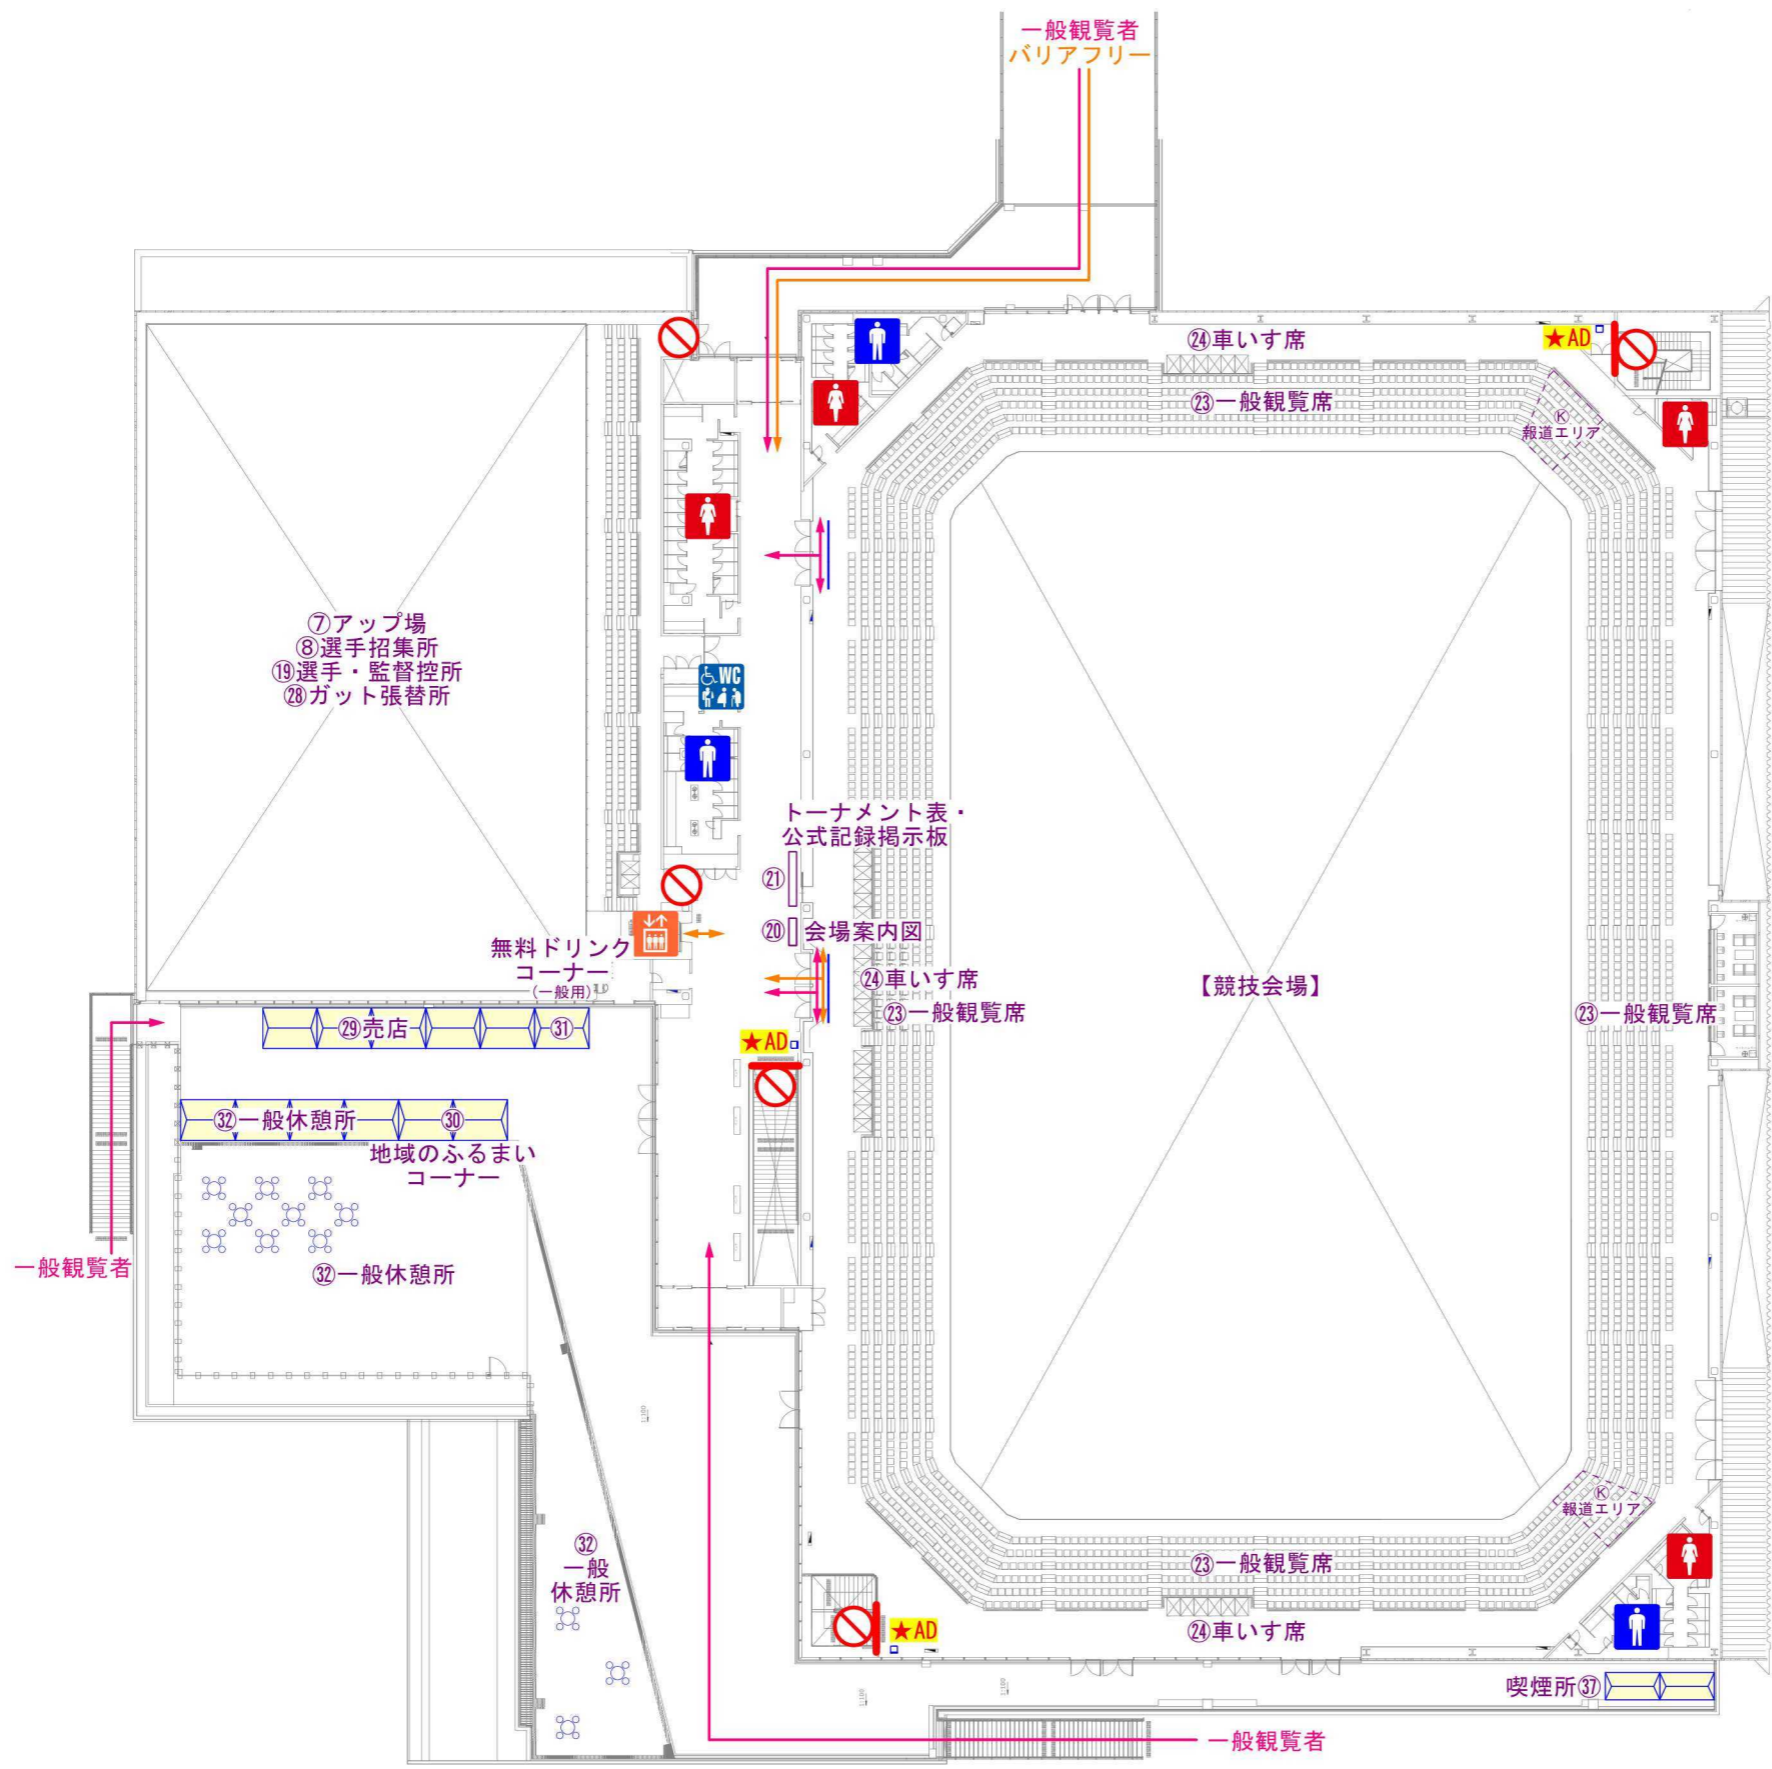

バドミントン競技	
(A)	競技会場
(B)	競技役員席
(C)	バードスコア席
(D)	線審控所・線審席
(E)	主審控所・主審席
(F)	救護席
(G)	放送席
(H)	オーダー交換所
(I)	選手席
(J)	来賓席
(K)	報道エリア
(1)	競技本部
(2)	記録本部
(3)	実施本部
(4)	来賓控室
(5)	競技役員控室
(6)	競技係員控室
(7)	アップ場
(8)	選手招集所
(9)	視察員・報道員控室
(10)	競技会補助員控室
(11)	救護室
(12)	無料ドリンクコーナー(選手用)
(13)	選手更衣室(男子)
(14)	選手更衣室(女子)
(15)	受付(選手・監督)
(16)	受付(関係者)
(17)	受付(行政)
(18)	弁当引換所
(19)	選手・監督控所
(20)	会場案内図
(21)	トーナメント表・公式記録掲示板
(22)	インタビューコーナー
(23)	一般観覧席
(24)	車いす席
(25)	授乳室
(26)	コンディショニングルーム
(27)	審判員更衣室
(28)	ガット張替所
(29)	売店
(30)	地域のふるまいコーナー
(31)	無料ドリンクコーナー(一般用)
(32)	一般休憩所
(33)	駐車場係控所
(34)	環境美化係控所
(35)	ごみ集積所
(36)	タクシー乗降所
(37)	喫煙所

【凡例】

	選手車両動線		選手徒歩動線
	一般車両動線		一般徒歩動線
	関係者車両動線		関係者徒歩動線
	バリアフリー車両動線		バリアフリー徒歩動線

Checked	Project	Title	Scale	No.
	バドミントン競技会場【リハーサル大会】	わたSHIGA輝く国スポ2025	1/500(A3)	02-02
Drawn	Place	Date		
	滋賀ダイハツアリーナ【Lv2】	2024.03.15		