

【凡例】

- |            |            |
|------------|------------|
| 選手車両動線     | 選手徒歩動線     |
| 一般車両動線     | 一般徒歩動線     |
| 関係者車両動線    | 関係者徒歩動線    |
| バリアフリー車両動線 | バリアフリー徒歩動線 |

Checked

Project

サッカー競技会場 リハーサル大会

Title

わたSHIGA輝く国スポ2025

Scale

1/2000(A3)

No.

02-00

Drawn


Place

甲賀市水口スポーツの森/会場周辺図

Date

2023.08.10

| サッカー競技 |                  |
|--------|------------------|
| Ⓐ      | MC席              |
| Ⓑ      | 審判アセッサー席         |
| Ⓒ      | 競技役員席            |
| Ⓓ      | 記録員・放送員席         |
| Ⓔ      | 視察員・報道員席         |
| Ⓕ      | 第4審判席・担架係員席      |
| Ⓖ      | 得点・計時員席          |
| Ⓗ      | MCM室・MC控室        |
| ①      | TSG席             |
| ②      | チームベンチ           |
| ③      | 控選手アップ場          |
| ④      | 一般観覧席            |
| ⑤      | 車いす席             |
| ⑥      | インタビューエリア        |
| ⑦      | 大会役員・来賓席         |
| ⑧      | 競技本部             |
| ⑨      | 記録本部             |
| ⑩      | 実施本部             |
| ⑪      | 審判員更衣室・シャワー室(男子) |
| ⑫      | 審判員更衣室・シャワー室(女子) |
| ⑬      | 審判員控所            |
| ⑭      | 救護所              |
| ⑮      | 競技役員控所           |
| ⑯      | 選手控所             |
| ⑰      | 選手更衣室            |
| ⑱      | アップ場             |
| ⑲      | 一般駐輪場            |
| ⑳      | 競技会係員控所          |
| ㉑      | 競技会補助員控所         |
| ㉒      | 競技補助員控所          |
| ㉓      | 弁当引換所            |
| ㉔      | 会場案内図            |
| ㉕      | トーナメント表          |
| ㉖      | 受付(関係者)          |
| ㉗      | 喫煙所              |
| ㉘      | 駐車場係控所           |
| ㉙      | 受付(選手・監督)        |
| ㉚      | 競技補助員駐輪場         |

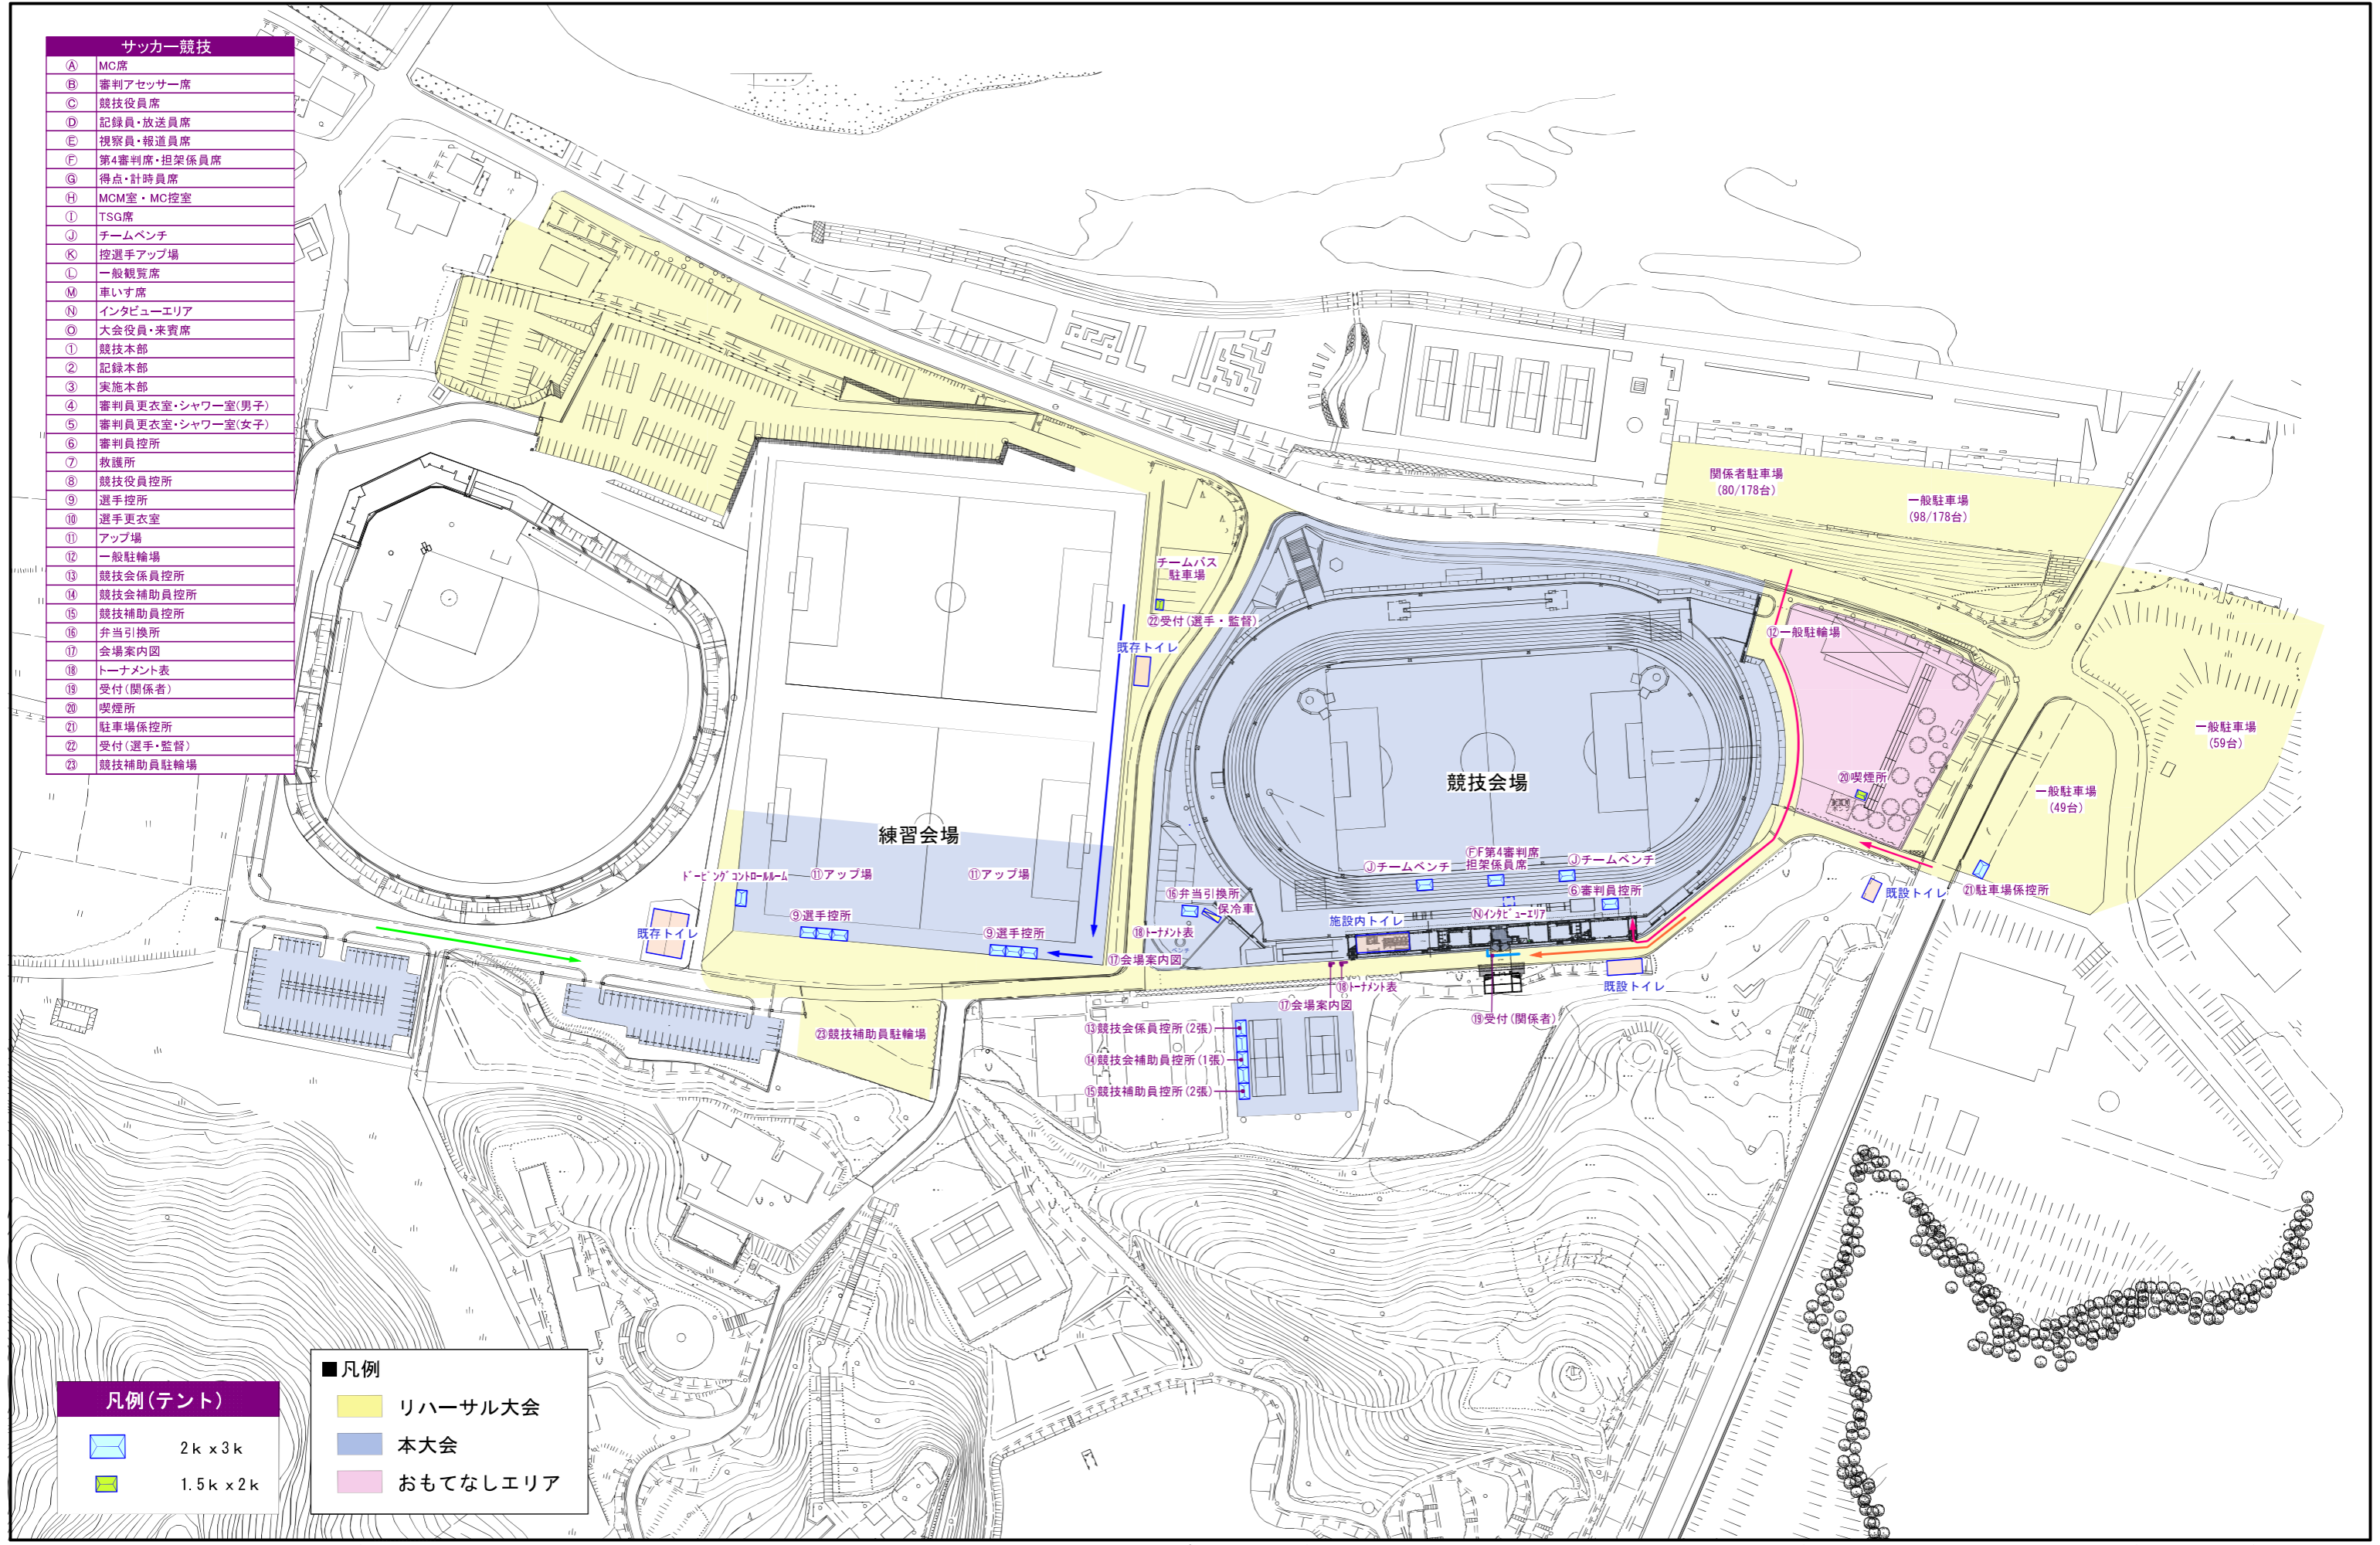

| 凡例 (テント) |           |
|----------|-----------|
|          | 2k x 3k   |
|          | 1.5k x 2k |


| 凡例 |          |
|----|----------|
|    | リハーサル大会  |
|    | 本大会      |
|    | おもてなしエリア |

わたSHIGA輝く国スポ・障スポ

| 【凡例】 |            |
|------|------------|
|      | 選手車両動線     |
|      | 選手徒歩動線     |
|      | 一般車両動線     |
|      | 一般徒歩動線     |
|      | 関係者車両動線    |
|      | 関係者徒歩動線    |
|      | バリアフリー車両動線 |
|      | バリアフリー徒歩動線 |

|         |         |              |       |                  |       |            |     |       |
|---------|---------|--------------|-------|------------------|-------|------------|-----|-------|
| Checked | Project | サッカー競技会場 本大会 | Title | わたSHIGA輝く国スポ2025 | Scale | 1/2000(A3) | No. | 02-01 |
| Drawn   | Place   | 甲賀市水口スポーツの森  | Date  | 2024.03.12       |       |            |     |       |

| サッカー競技 |             |
|--------|-------------|
| ①      | MC席         |
| ②      | 審判アセッサー席    |
| ③      | 競技役員席       |
| ④      | 記録員・放送員席    |
| ⑤      | 視察員・報道員席    |
| ⑥      | 第4審判席・担架係員席 |
| ⑦      | 得点・計時員席     |
| ⑧      | MCM室・MC控室   |
| ⑨      | TSG席        |
| ⑩      | チームベンチ      |
| ⑪      | 控選手アップ場     |
| ⑫      | 一般観覧席       |
| ⑬      | 福祉席         |
| ⑭      | 大会役員・来賓席    |
| ⑮      | エントリー外選手応援席 |
| ⑯      | 配信スペース      |
| ⑰      | 競技本部        |
| ⑱      | 記録本部        |
| ⑲      | 実施本部        |
| ⑳      | 審判員更衣室      |
| ㉑      | 審判員シャワー室    |
| ㉒      | 審判員控所       |
| ㉓      | 救護所         |
| ㉔      | 競技役員控所      |
| ㉕      | 選手控所        |
| ㉖      | 選手更衣室       |
| ㉗      | アップ場        |
| ㉘      | 一般駐輪場       |
| ㉙      | 競技会係員控所     |
| ㉚      | 競技会補助員控所    |
| ㉛      | 競技補助員控所     |
| ㉜      | 弁当引換所       |
| ㉝      | 会場案内図       |
| ㉞      | トーナメント表     |
| ㉟      | 関係者駐車場      |
| ㊱      | 受付（関係者）     |
| ㊲      | 案内所         |
| ㊳      | 受付（選手・監督）   |
| ㊴      | ふるまいコーナー    |
| ㊵      | 無料ドリンクコーナー  |
| ㊶      | 一般休憩所       |
| ㊷      | 環境美化本部      |
| ㊸      | 競技補助員駐輪場    |
| ㊹      | ごみ集積所       |
| ㊺      | 喫煙所         |
| ㊻      | 駐車場係控所      |
| ㊼      | 一般駐車場       |

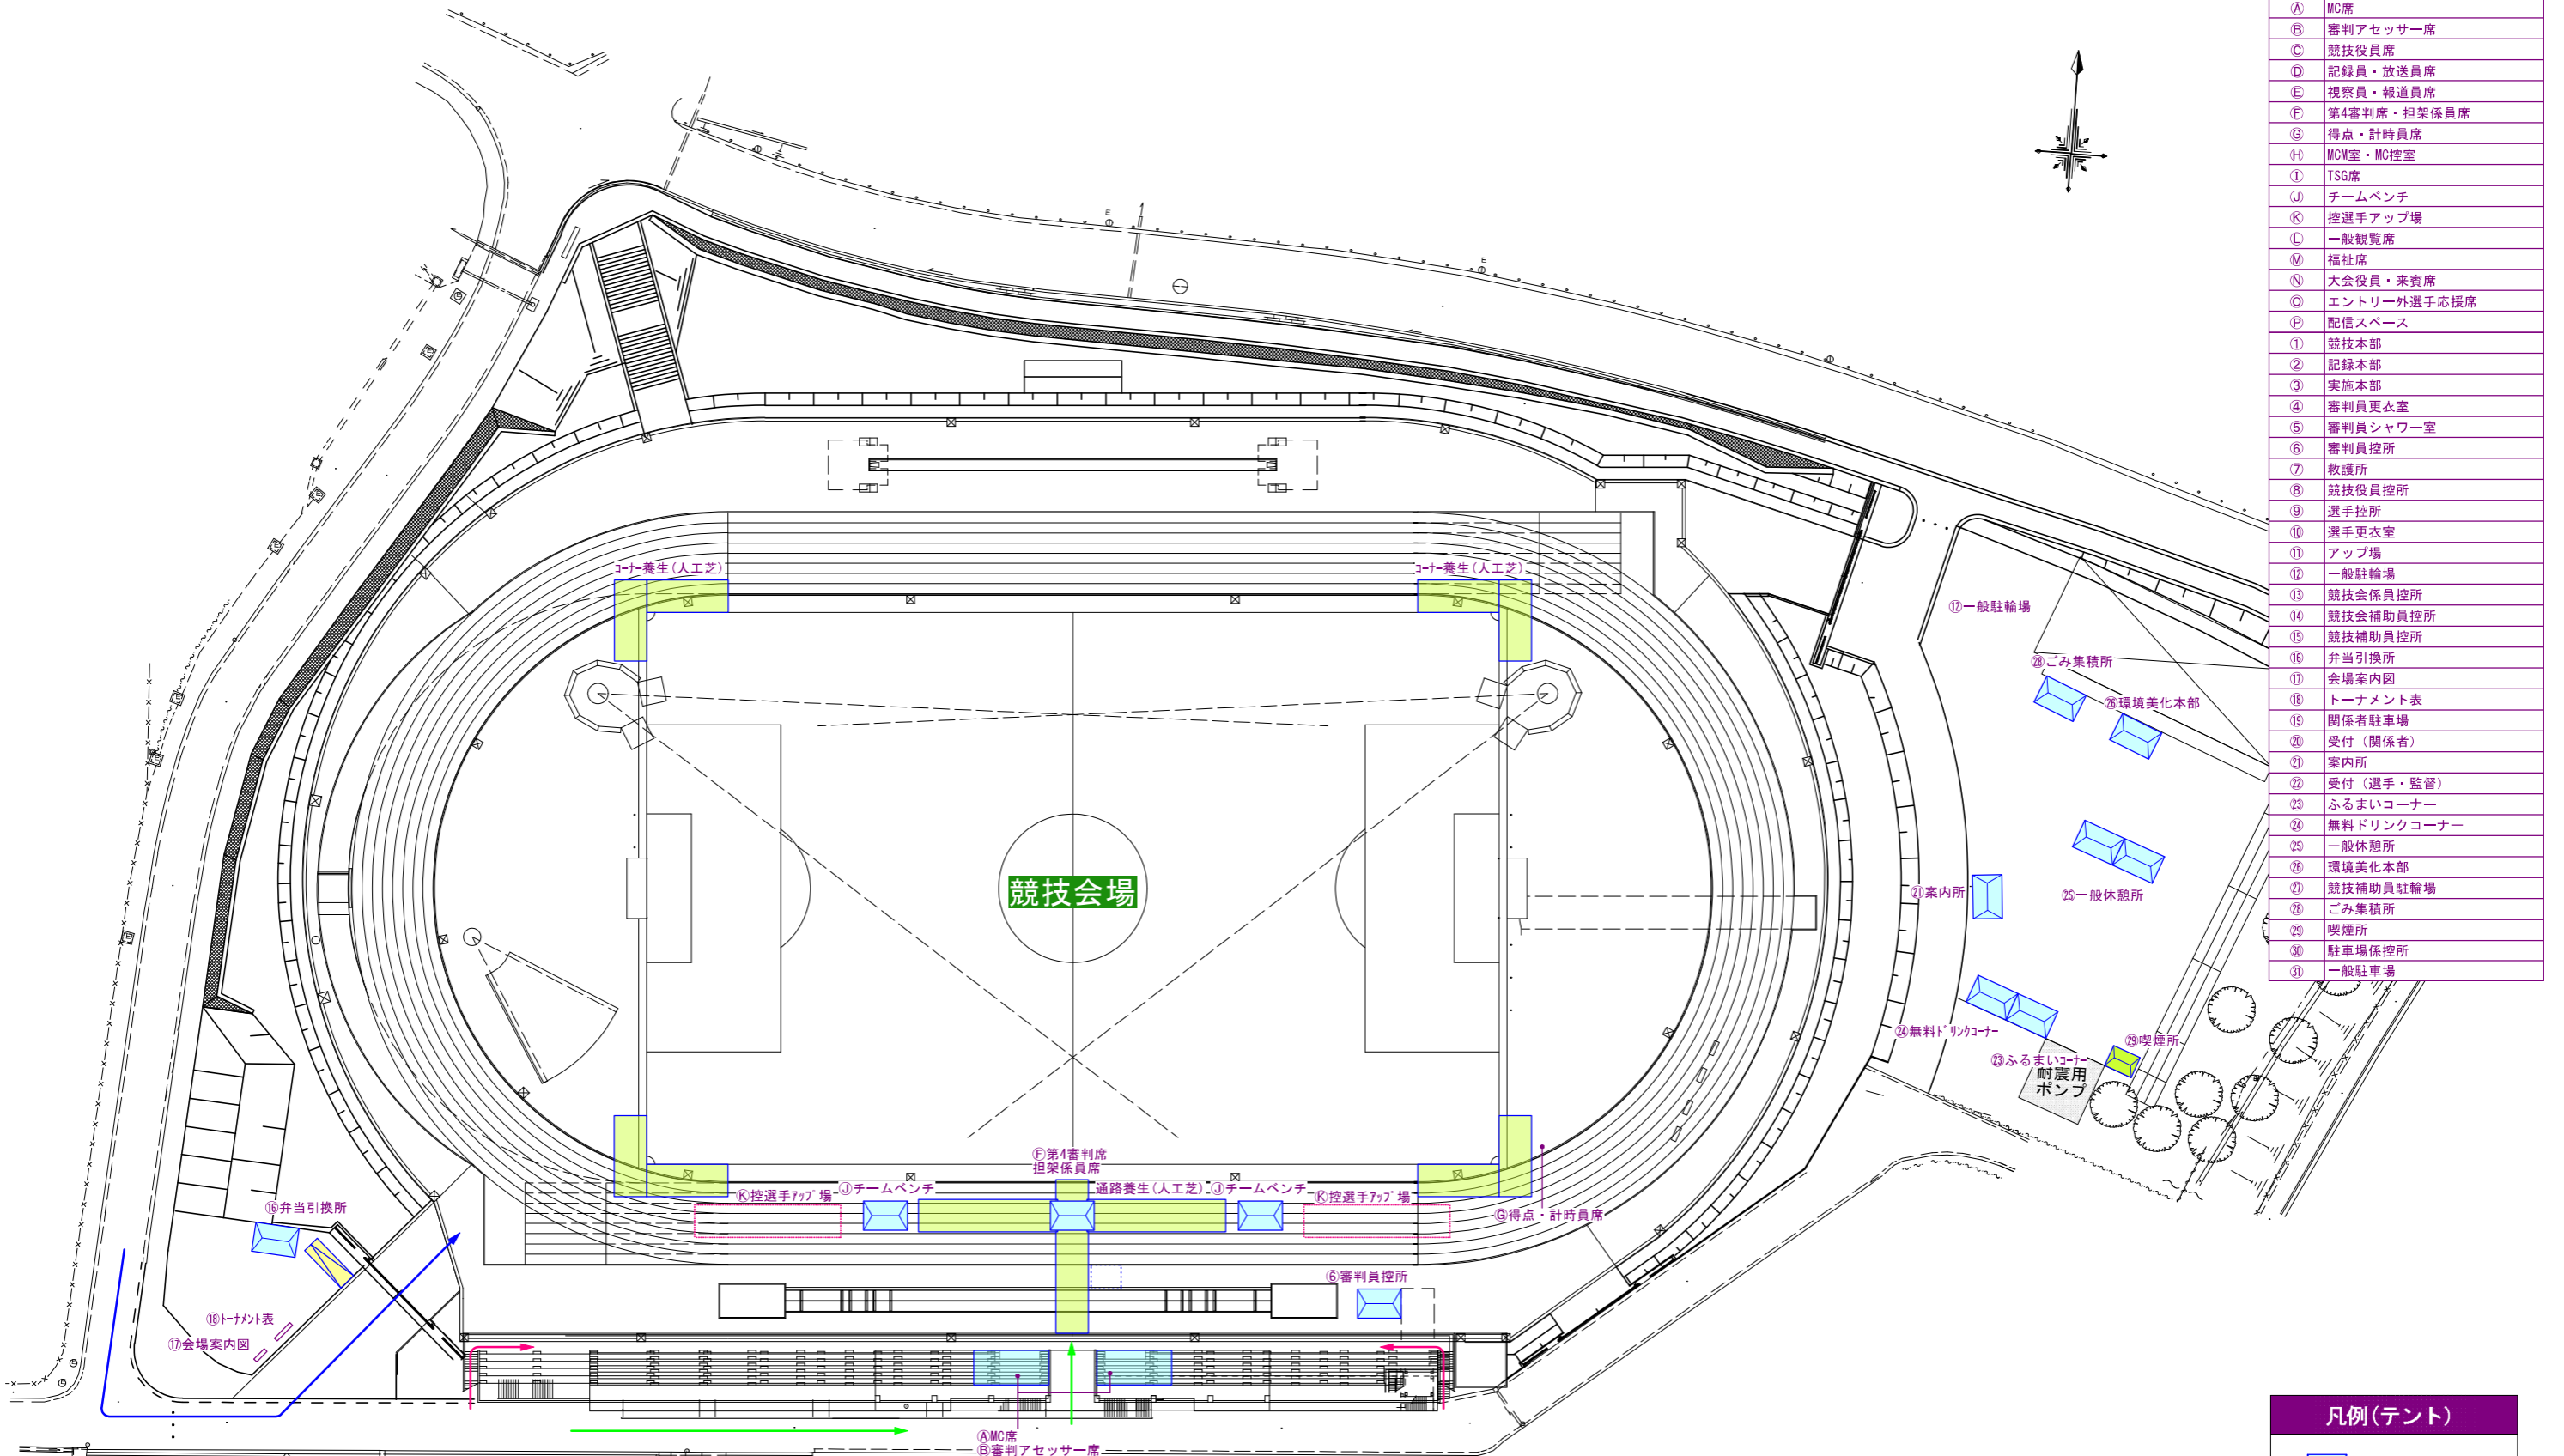


| 凡例(テント) |           |
|---------|-----------|
|         | 2k x 3k   |
|         | 1.5k x 2k |

- ① MC席
- ② 審判アセッサー席
- ③ 競技役員席
- ④ 記録員・放送員席
- ⑤ TSG席
- ⑥ 大会役員・来賓席
- ⑦ 配信スペース

| 【凡例】 |            |
|------|------------|
|      | 選手車両動線     |
|      | 選手徒歩動線     |
|      | 一般車両動線     |
|      | 一般徒歩動線     |
|      | 関係者車両動線    |
|      | 関係者徒歩動線    |
|      | バリアフリー車両動線 |
|      | バリアフリー徒歩動線 |



|         |         |                    |  |       |                  |       |           |     |       |
|---------|---------|--------------------|--|-------|------------------|-------|-----------|-----|-------|
| Checked | Project | サッカー競技会場 リハーサル大会   |  | Title | わたSHIGA輝く国スポ2025 | Scale | 1/800(A3) | No. | 02-02 |
| Drawn   | Place   | 甲賀市水ロススポーツの森/陸上競技場 |  | Date  | 2024.03.12       |       |           |     |       |

| サッカー競技 |             |   |            |
|--------|-------------|---|------------|
| Ⓐ      | MC席         | ⓐ | 競技役員控所     |
| Ⓑ      | 審判アセッサー席    | ⓑ | 選手控所       |
| Ⓒ      | 競技役員席       | ⓒ | 選手更衣室      |
| Ⓓ      | 記録員・放送員席    | ⓓ | アップ場       |
| Ⓔ      | 視察員・報道員席    | ⓔ | 一般駐輪場      |
| Ⓕ      | 第4審判席・担架係員席 | ⓕ | 競技会係員控所    |
| Ⓖ      | 得点・計時員席     | ⓖ | 競技会補助員控所   |
| Ⓗ      | MCM室・MC控室   | ⓗ | 競技補助員控所    |
| Ⓘ      | TSG席        | ⓙ | 弁当引換所      |
| Ⓛ      | チームベンチ      | ⓚ | 会場案内図      |
| Ⓚ      | 控選手アップ場     | ⓛ | トーナメント表    |
| Ⓛ      | 一般観覧席       | ⓜ | 関係者駐車場     |
| Ⓜ      | 車いす席        | ⓝ | 受付(関係者)    |
| Ⓝ      | 大会役員・来賓席    | ⓞ | 案内所        |
| Ⓞ      | エントリー外選手応援席 | ⓟ | 受付(選手・監督)  |
| Ⓟ      | 配信スペース      | ⓠ | ふるまいコーナー   |
| ①      | 競技本部        | ⓡ | 無料ドリンクコーナー |
| ②      | 記録本部        | ⓢ | 一般休憩所      |
| ③      | 実施本部        | ⓣ | 環境美化本部     |
| ④      | 審判員更衣室      | ⓵ | 競技補助員駐輪場   |
| ⑤      | 審判員シャワー室    | ⓶ | ごみ集積所      |
| ⑥      | 審判員控所       | ⓷ | 喫煙所        |
| ⑦      | 救護所         | ⓸ | 駐車場係控所     |
|        |             | ⓹ | 一般駐車場      |

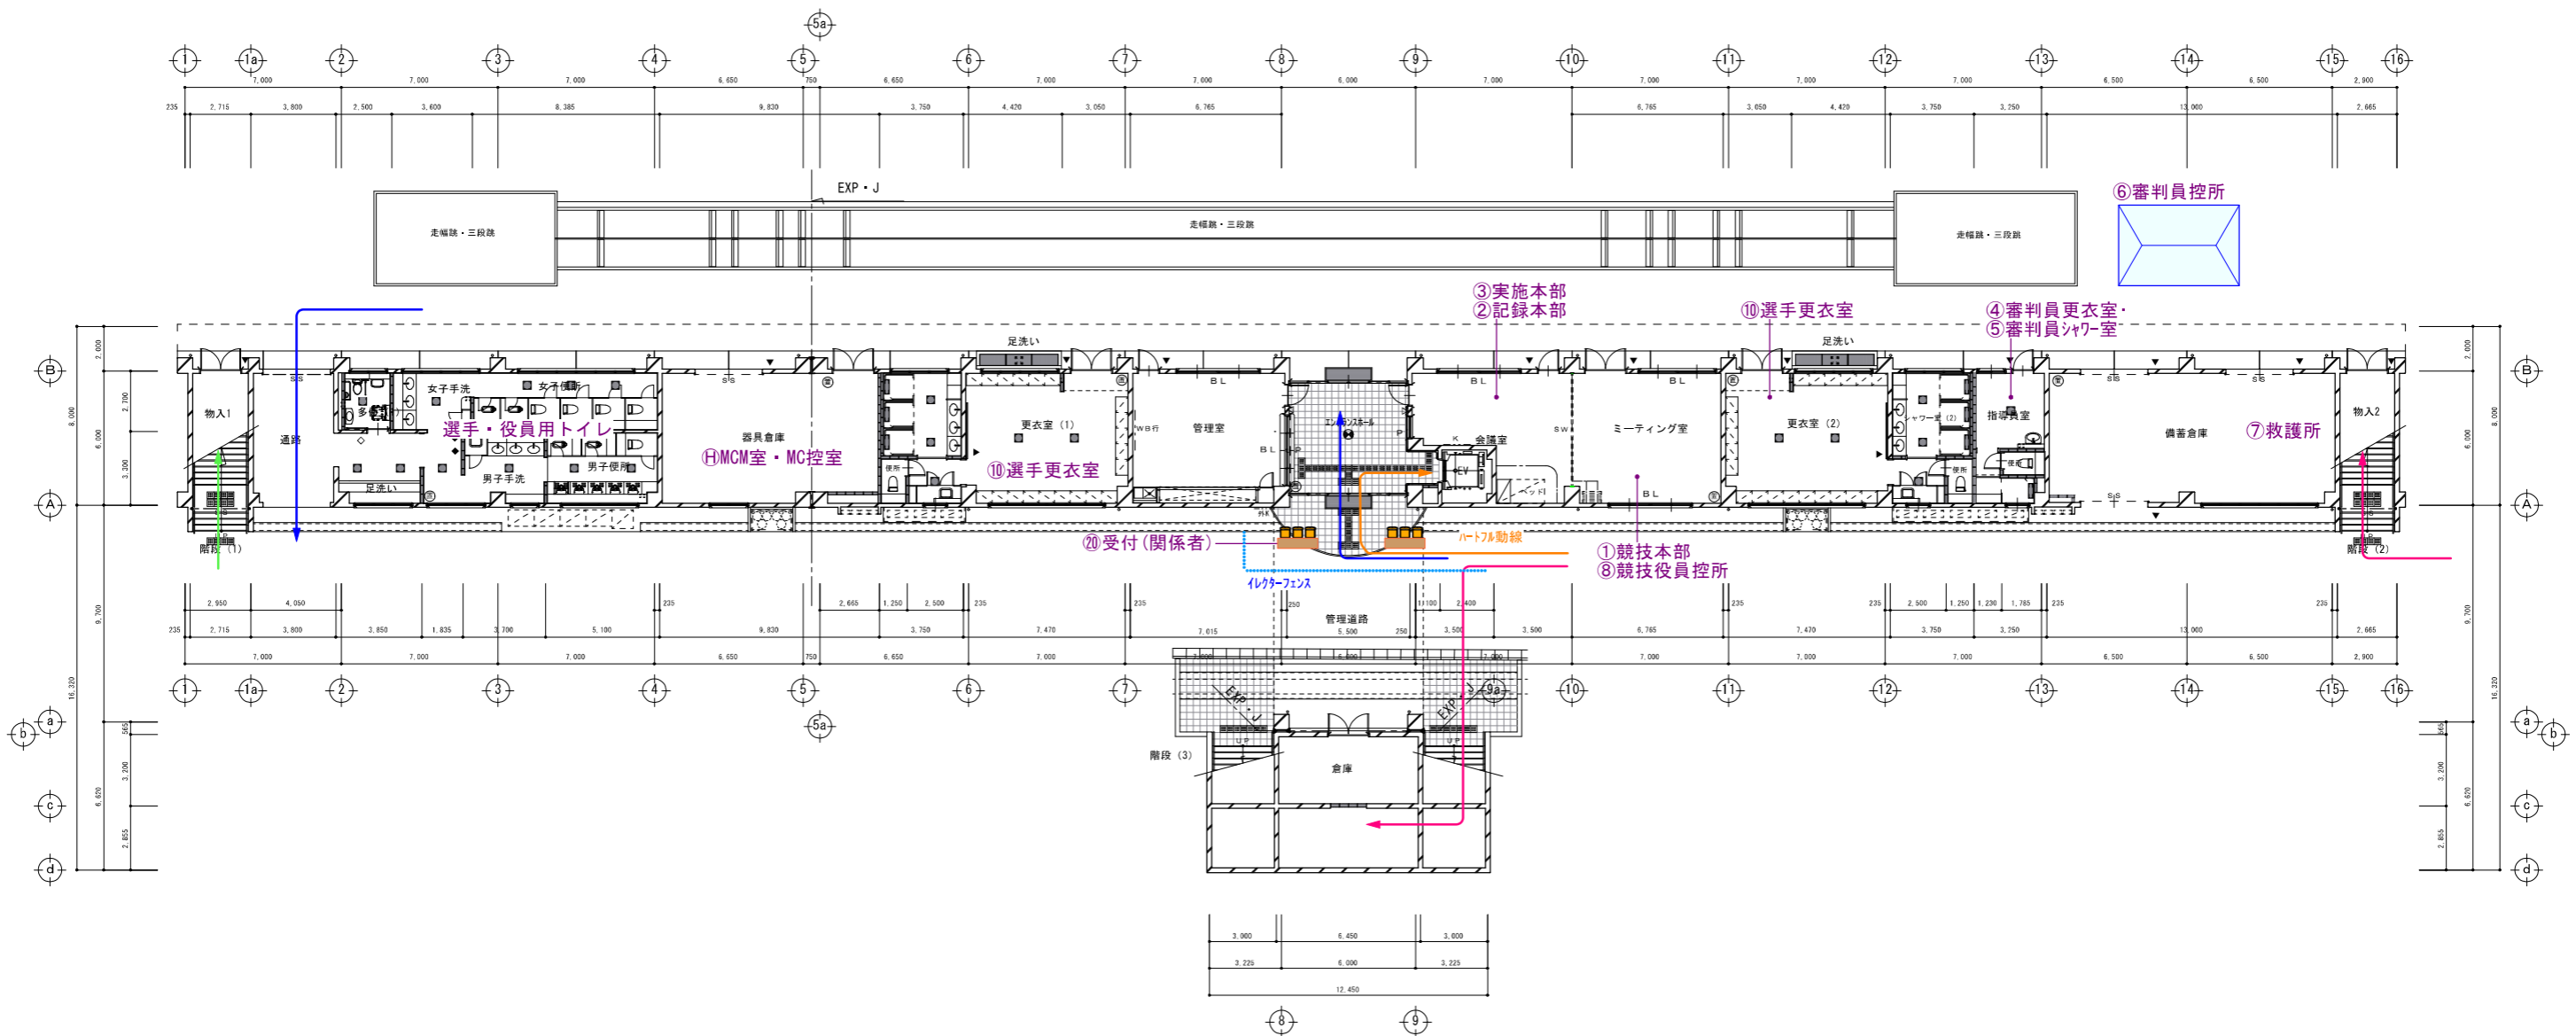

- 【凡例】
- 選手車両動線
  - 選手徒歩動線
  - 一般車両動線
  - 一般徒歩動線
  - 関係者車両動線
  - 関係者徒歩動線
  - バリアフリー車両動線
  - バリアフリー徒歩動線

| サッカー競技 |             |              |
|--------|-------------|--------------|
| A      | MC席         | ㊸ 競技役員控所     |
| B      | 審判アセッサー席    | ㊹ 選手控所       |
| C      | 競技役員席       | ㊺ 選手更衣室      |
| D      | 記録員・放送員席    | ㊻ アップ場       |
| E      | 視察員・報道員席    | ㊼ 一般駐輪場      |
| F      | 第4審判席・担架係員席 | ㊽ 競技会係員控所    |
| G      | 得点・計時員席     | ㊾ 競技会補助員控所   |
| H      | MCM室・MC控室   | ㊿ 競技補助員控所    |
| I      | TSG席        | ㊻ 弁当引換所      |
| J      | チームベンチ      | ㊽ 会場案内図      |
| K      | 控選手アップ場     | ㊾ トーナメント表    |
| L      | 一般観覧席       | ㊿ 関係者駐車場     |
| M      | 車いす席        | ㊻ 受付（関係者）    |
| N      | 大会役員・来賓席    | ㊽ 案内所        |
| O      | エントリー外選手応援席 | ㊾ 受付（選手・監督）  |
| P      | 配信スペース      | ㊿ ふるまいコーナー   |
| ①      | 競技本部        | ㊻ 無料ドリンクコーナー |
| ②      | 記録本部        | ㊼ 一般休憩所      |
| ③      | 実施本部        | ㊽ 環境美化本部     |
| ④      | 審判員更衣室      | ㊾ 競技補助員駐輪場   |
| ⑤      | 審判員シャワー室    | ㊿ ごみ集積所      |
| ⑥      | 審判員控所       | ㊻ 喫煙所        |
| ⑦      | 救護所         | ㊼ 駐車場係控所     |
|        |             | ㊽ 一般駐車場      |

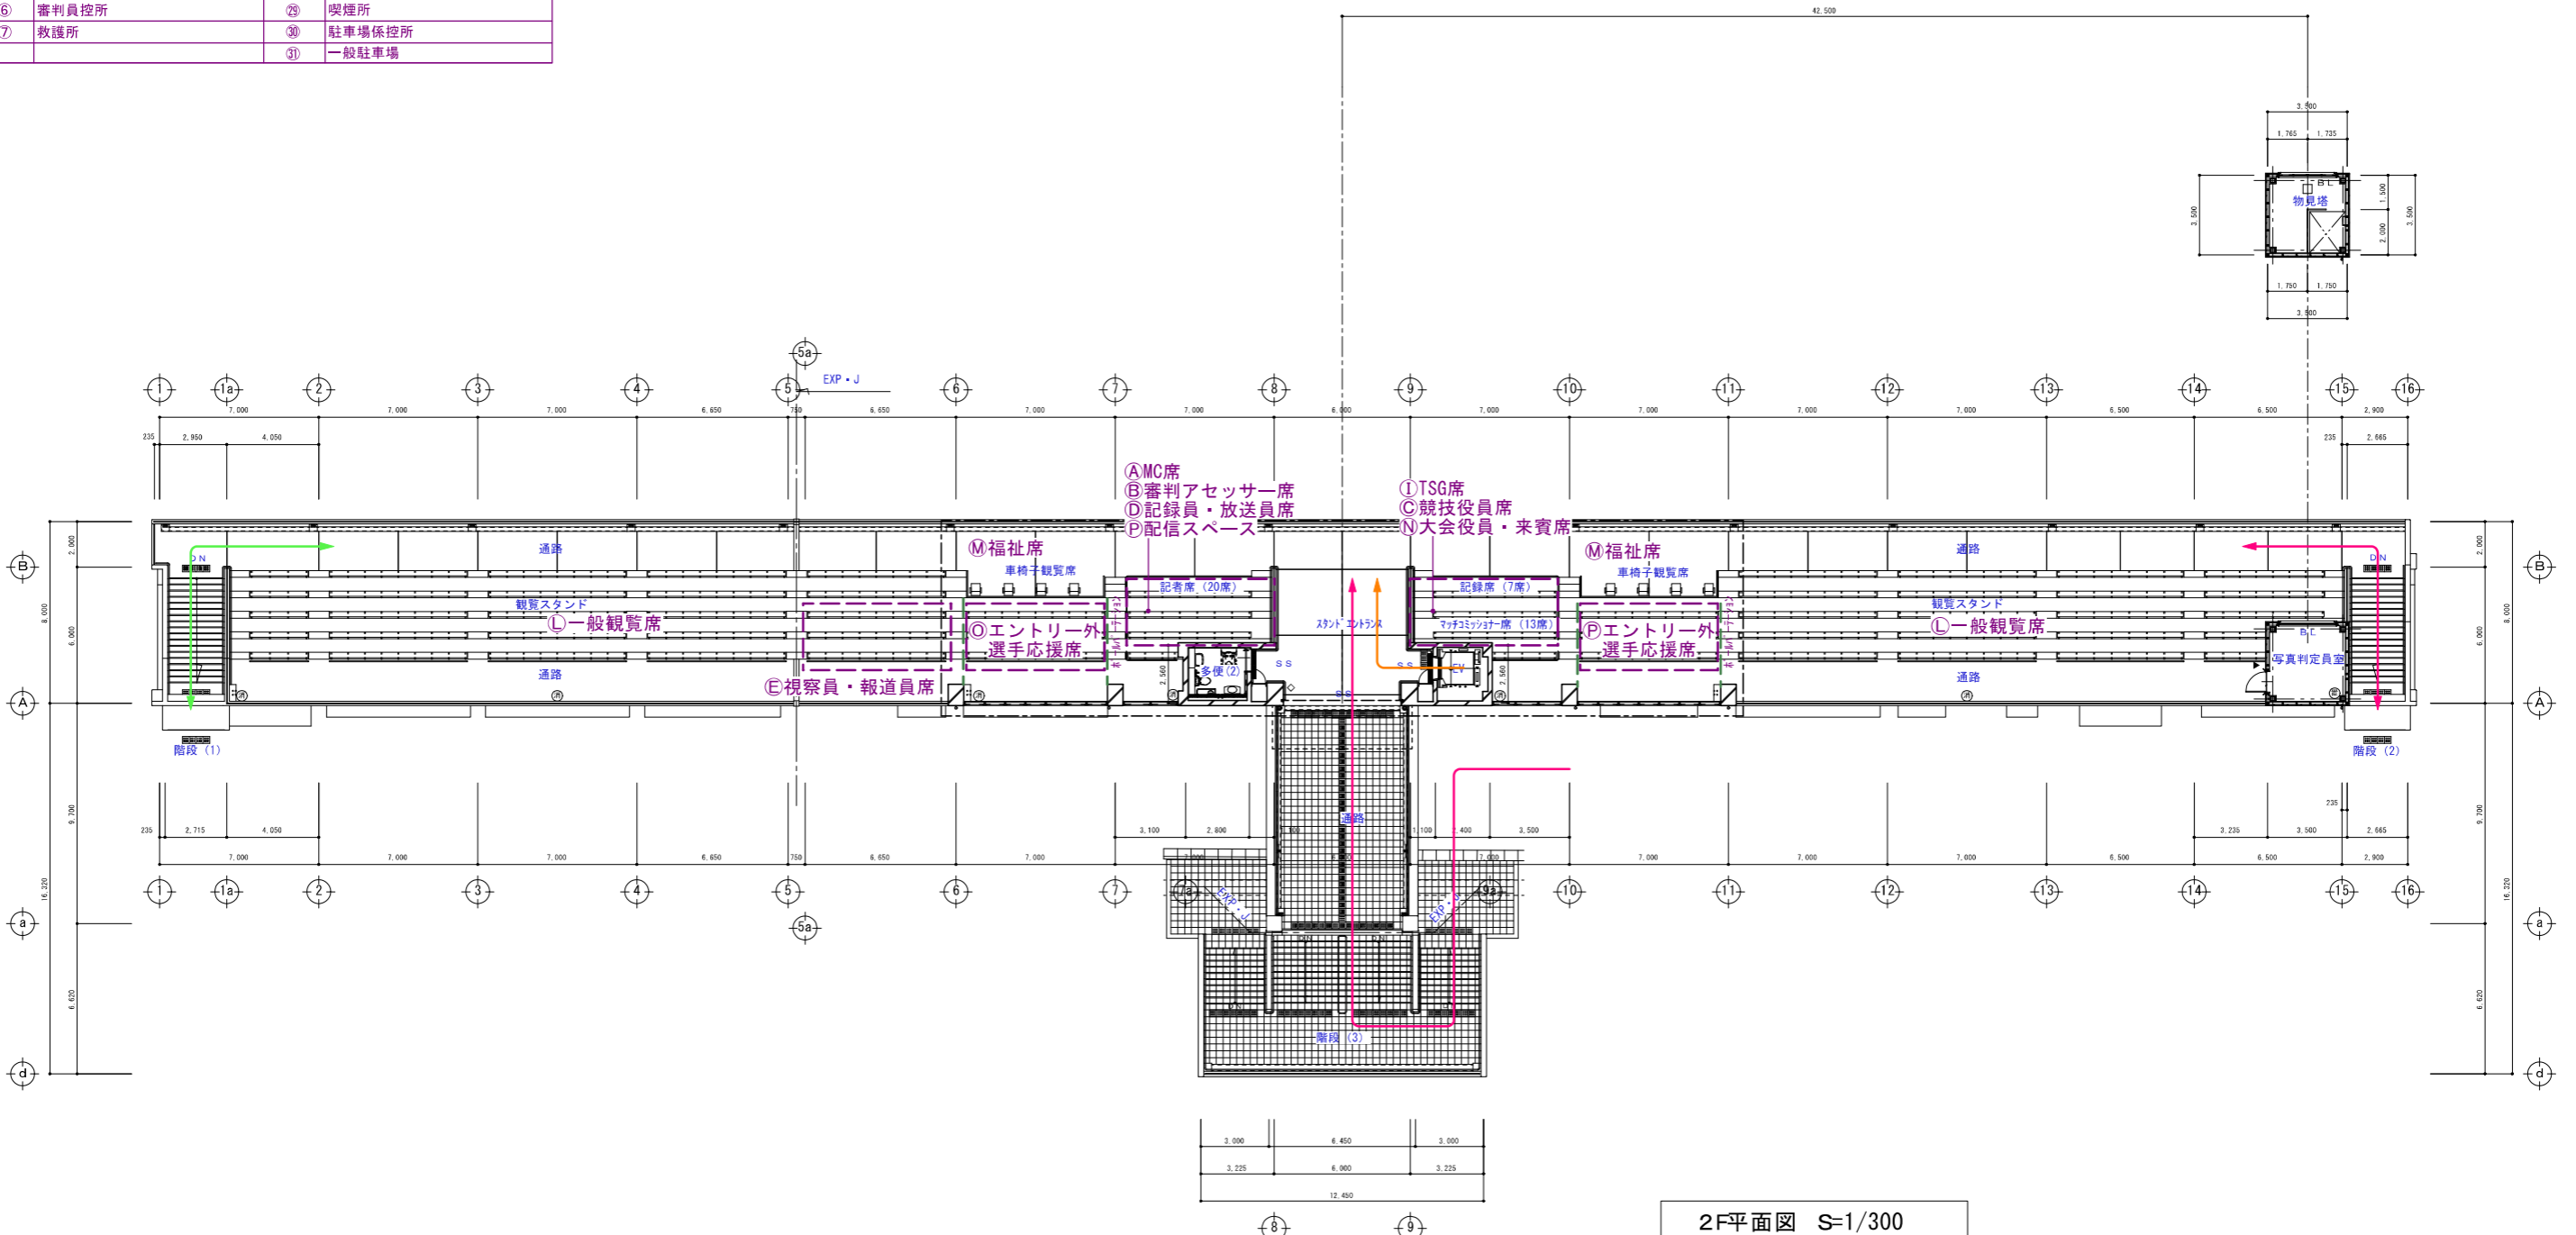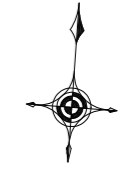

2F平面図 S=1/300

| 【凡例】                   |            |
|------------------------|------------|
| ← (Blue dashed line)   | 選手車両動線     |
| ← (Blue solid line)    | 選手徒歩動線     |
| ← (Red dashed line)    | 一般車両動線     |
| ← (Red solid line)     | 一般徒歩動線     |
| ← (Green dashed line)  | 関係者車両動線    |
| ← (Green solid line)   | 関係者徒歩動線    |
| ← (Orange dashed line) | バリアフリー車両動線 |
| ← (Orange solid line)  | バリアフリー徒歩動線 |

|         |         |                        |
|---------|---------|------------------------|
| Checked | Project | サッカー競技会場 リハーサル大会       |
| Drawn   | Place   | 甲賀市水口スポーツの森/陸上競技場2階平面図 |

|       |                  |
|-------|------------------|
| Title | わたSHIGA輝く国スポ2025 |
| Scale | 1/300 (A3)       |
| Date  | 2024. 03. 12     |
| No.   | 02-04            |