


体操【トランポリン】	
(A)	本部席
(B)	進行席
(C)	審判長席
(D)	審判席
(E)	選手・監督席
(F)	救護席
(G)	音響席
(H)	報道エリア
(I)	競技カード提出所
(J)	アップエリア
(K)	選手・監督控所
(L)	選手招集所
(M)	大会役員・来賓席
(N)	撮影エリア
①	競技本部
②	実施本部
③	大会役員・来賓控室(大会関係者)
④	競技役員控室
⑤	競技補助員控室
⑥	競技会補助員控室
⑦	競技会係員控室
⑧	審判員控室
⑨	視察員・報道員控室
⑩	大会役員・来賓控室(行政)
⑪	救護室
⑫	無料ドリンクコーナー(選手用)
⑬	選手更衣室(男子)
⑭	選手更衣室(女子)
⑮	受付(関係者)
⑯	受付(行政)
⑰	受付(選手・監督)
⑱	弁当引換所
⑲	会場案内図
⑳	インタビューコーナー
㉑	一般観覧席
㉒	車いす席
㉓	授乳室
㉔	国スポ・障スポPRコーナー
㉕	売店
㉖	地域のふるまいコーナー
㉗	無料ドリンクコーナー(一般用)
㉘	一般休憩所
㉙	駐車場係控所
㉚	環境美化係控所
㉛	ごみ集積所
㉜	タクシー乗降所
㉝	バス乗降所
㉞	喫煙所

【凡例】	
選手車両動線	選手徒歩動線
一般車両動線	一般徒歩動線
関係者車両動線	関係者徒歩動線
バリアフリー車両動線	バリアフリー徒歩動線

Checked	Project	体操【トランポリン】競技会場【リハーサル大会】
Drawn	Place	滋賀ダイハツアリーナ【Lv1】

Title	わたSHIGA輝く国スポ2025	Scale	1/500(A3)	No.	02-01
Date	2024.03.15				

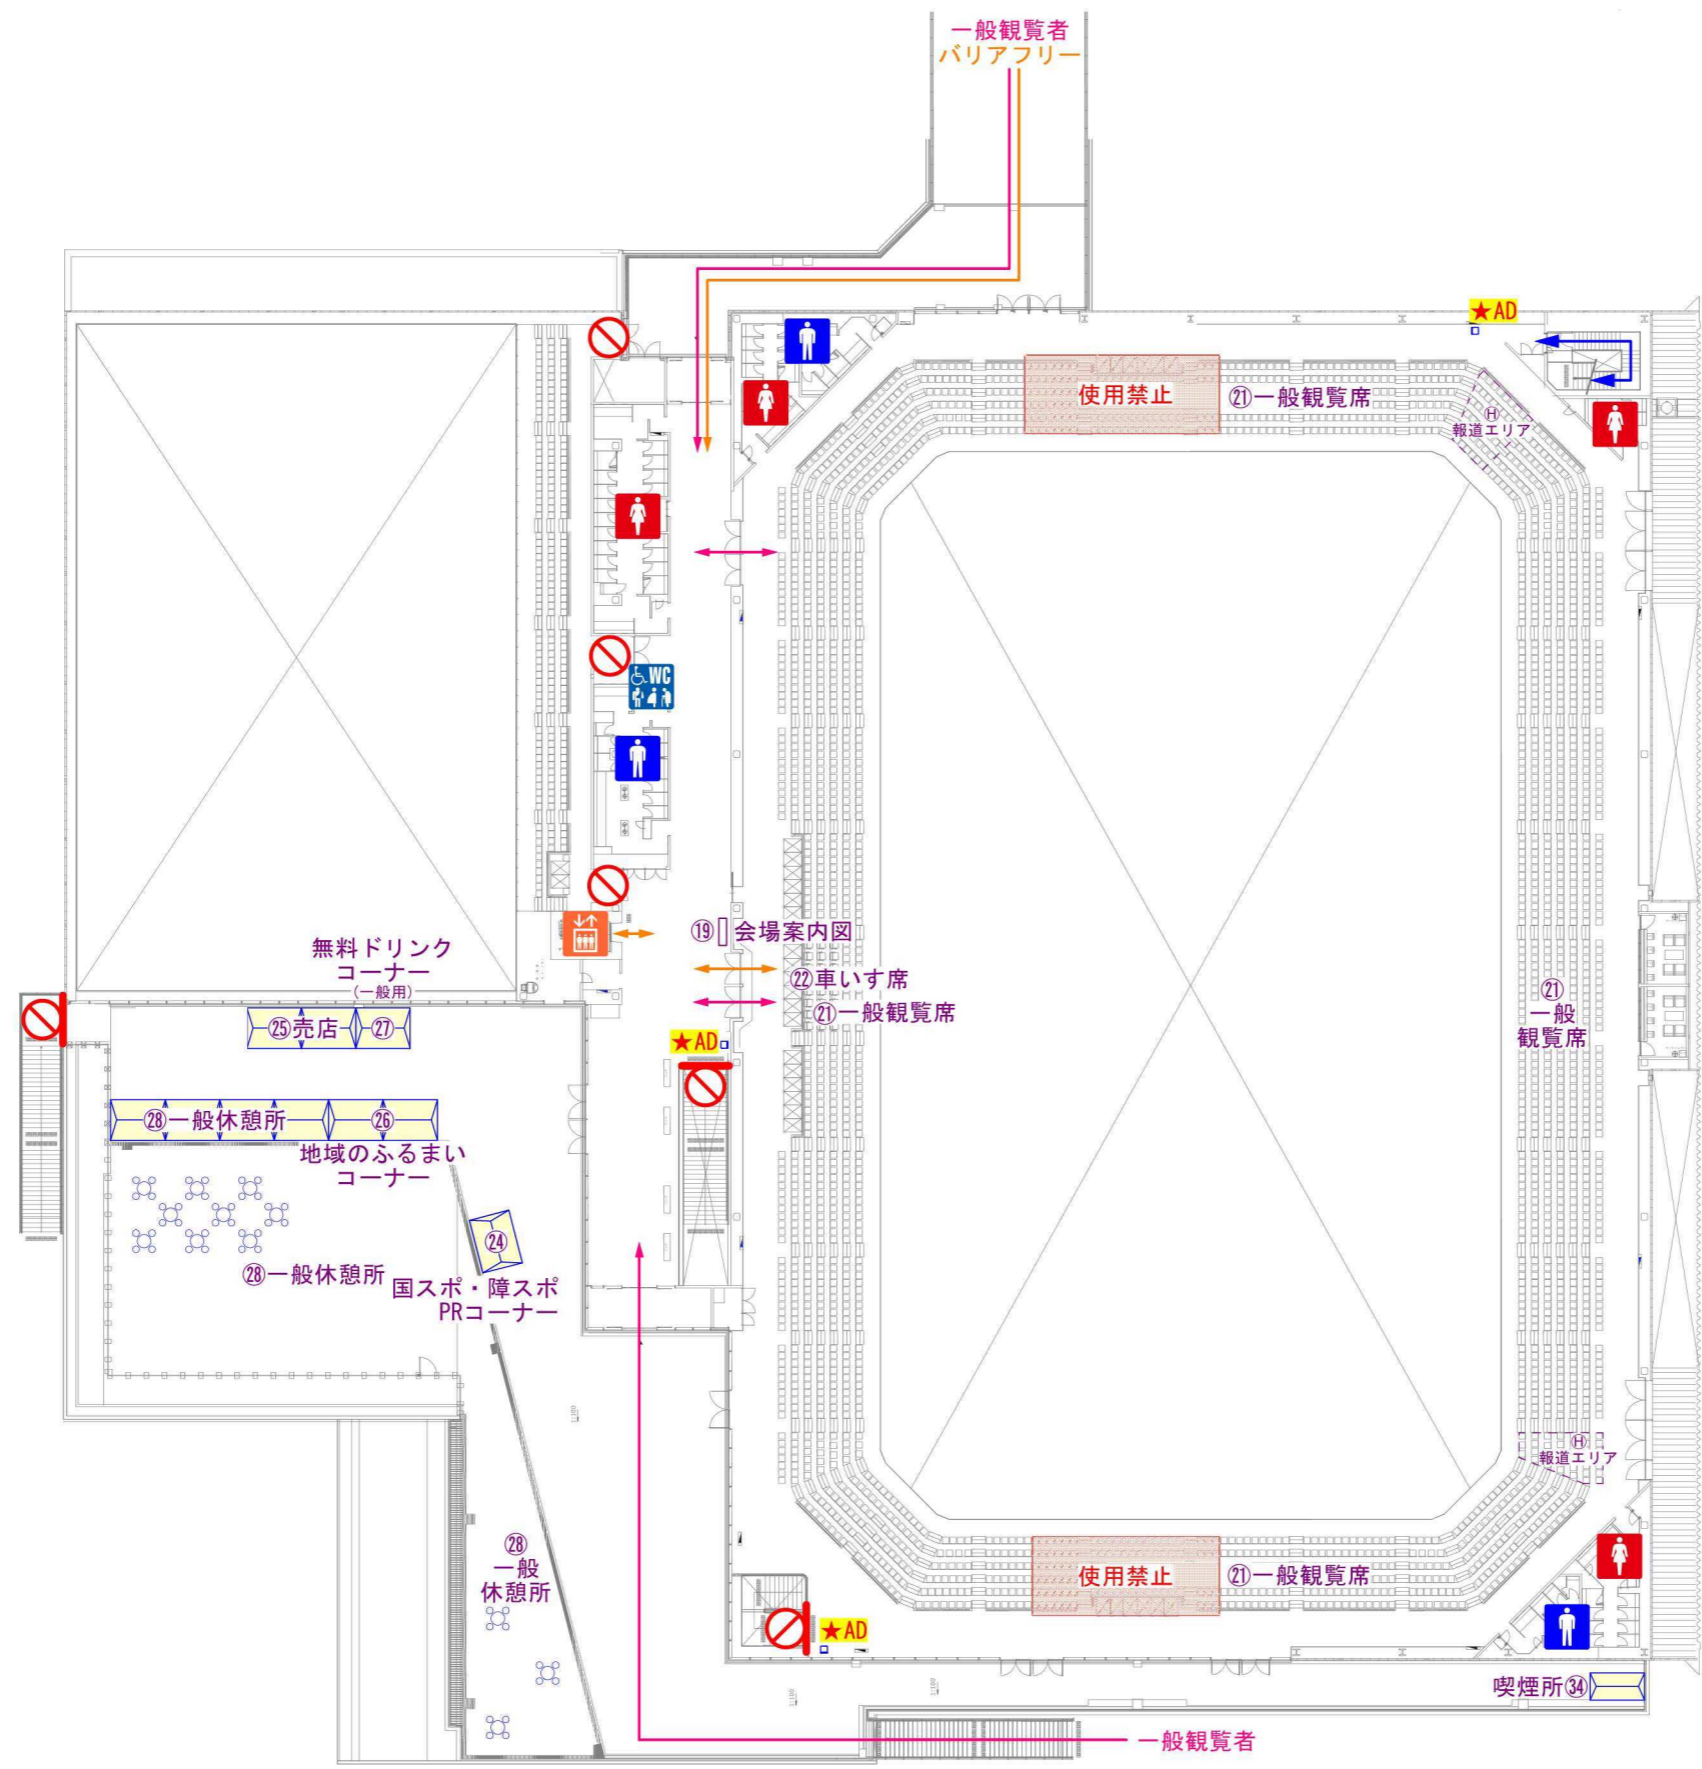

体操【トランポリン】	
Ⓐ	本部席
Ⓑ	進行席
Ⓒ	審判長席
Ⓓ	審判席
Ⓔ	選手・監督席
Ⓕ	救護席
Ⓖ	音響席
Ⓗ	報道エリア
Ⓘ	競技カード提出所
Ⓙ	アップエリア
Ⓚ	選手・監督控所
Ⓛ	選手招集所
Ⓜ	大会役員・来賓席
Ⓝ	撮影エリア
①	競技本部
②	実施本部
③	大会役員・来賓控室(大会関係者)
④	競技役員控室
⑤	競技補助員控室
⑥	競技会補助員控室
⑦	競技会係員控室
⑧	審判員控室
⑨	視察員・報道員控室
⑩	大会役員・来賓控室(行政)
⑪	救護室
⑫	無料ドリンクコーナー(選手用)
⑬	選手更衣室(男子)
⑭	選手更衣室(女子)
⑮	受付(関係者)
⑯	受付(行政)
⑰	受付(選手・監督)
⑱	弁当引換所
⑲	会場案内図
⑳	インタビューコーナー
㉑	一般観覧席
㉒	車いす席
㉓	授乳室
㉔	国スポ・障スポPRコーナー
㉕	売店
㉖	地域のふるまいコーナー
㉗	無料ドリンクコーナー(一般用)
㉘	一般休憩所
㉙	駐車場係控所
㉚	環境美化係控所
㉛	ごみ集積所
㉜	タクシー乗降所
㉝	バス乗降所
㉞	喫煙所

【凡例】			
← (blue dashed)	選手車両動線	← (blue solid)	選手徒歩動線
← (pink dashed)	一般車両動線	← (pink solid)	一般徒歩動線
← (green dashed)	関係者車両動線	← (green solid)	関係者徒歩動線
← (orange dashed)	バリアフリー車両動線	← (orange solid)	バリアフリー徒歩動線

Checked	Project	Title	Scale	No.
	体操(トランポリン)競技会場【リハーサル大会】	わたSHIGA輝く国スポ2025	1/500(A3)	02-02
Drawn	Place	Date		
	滋賀ダイハツアリーナ【Lv2】	2024.03.15		