


# 見通し板標準図 S = 1/40

関西みらいローイングセンター（琵琶湖漕艇場） フィニッシュ判定対岸に設置

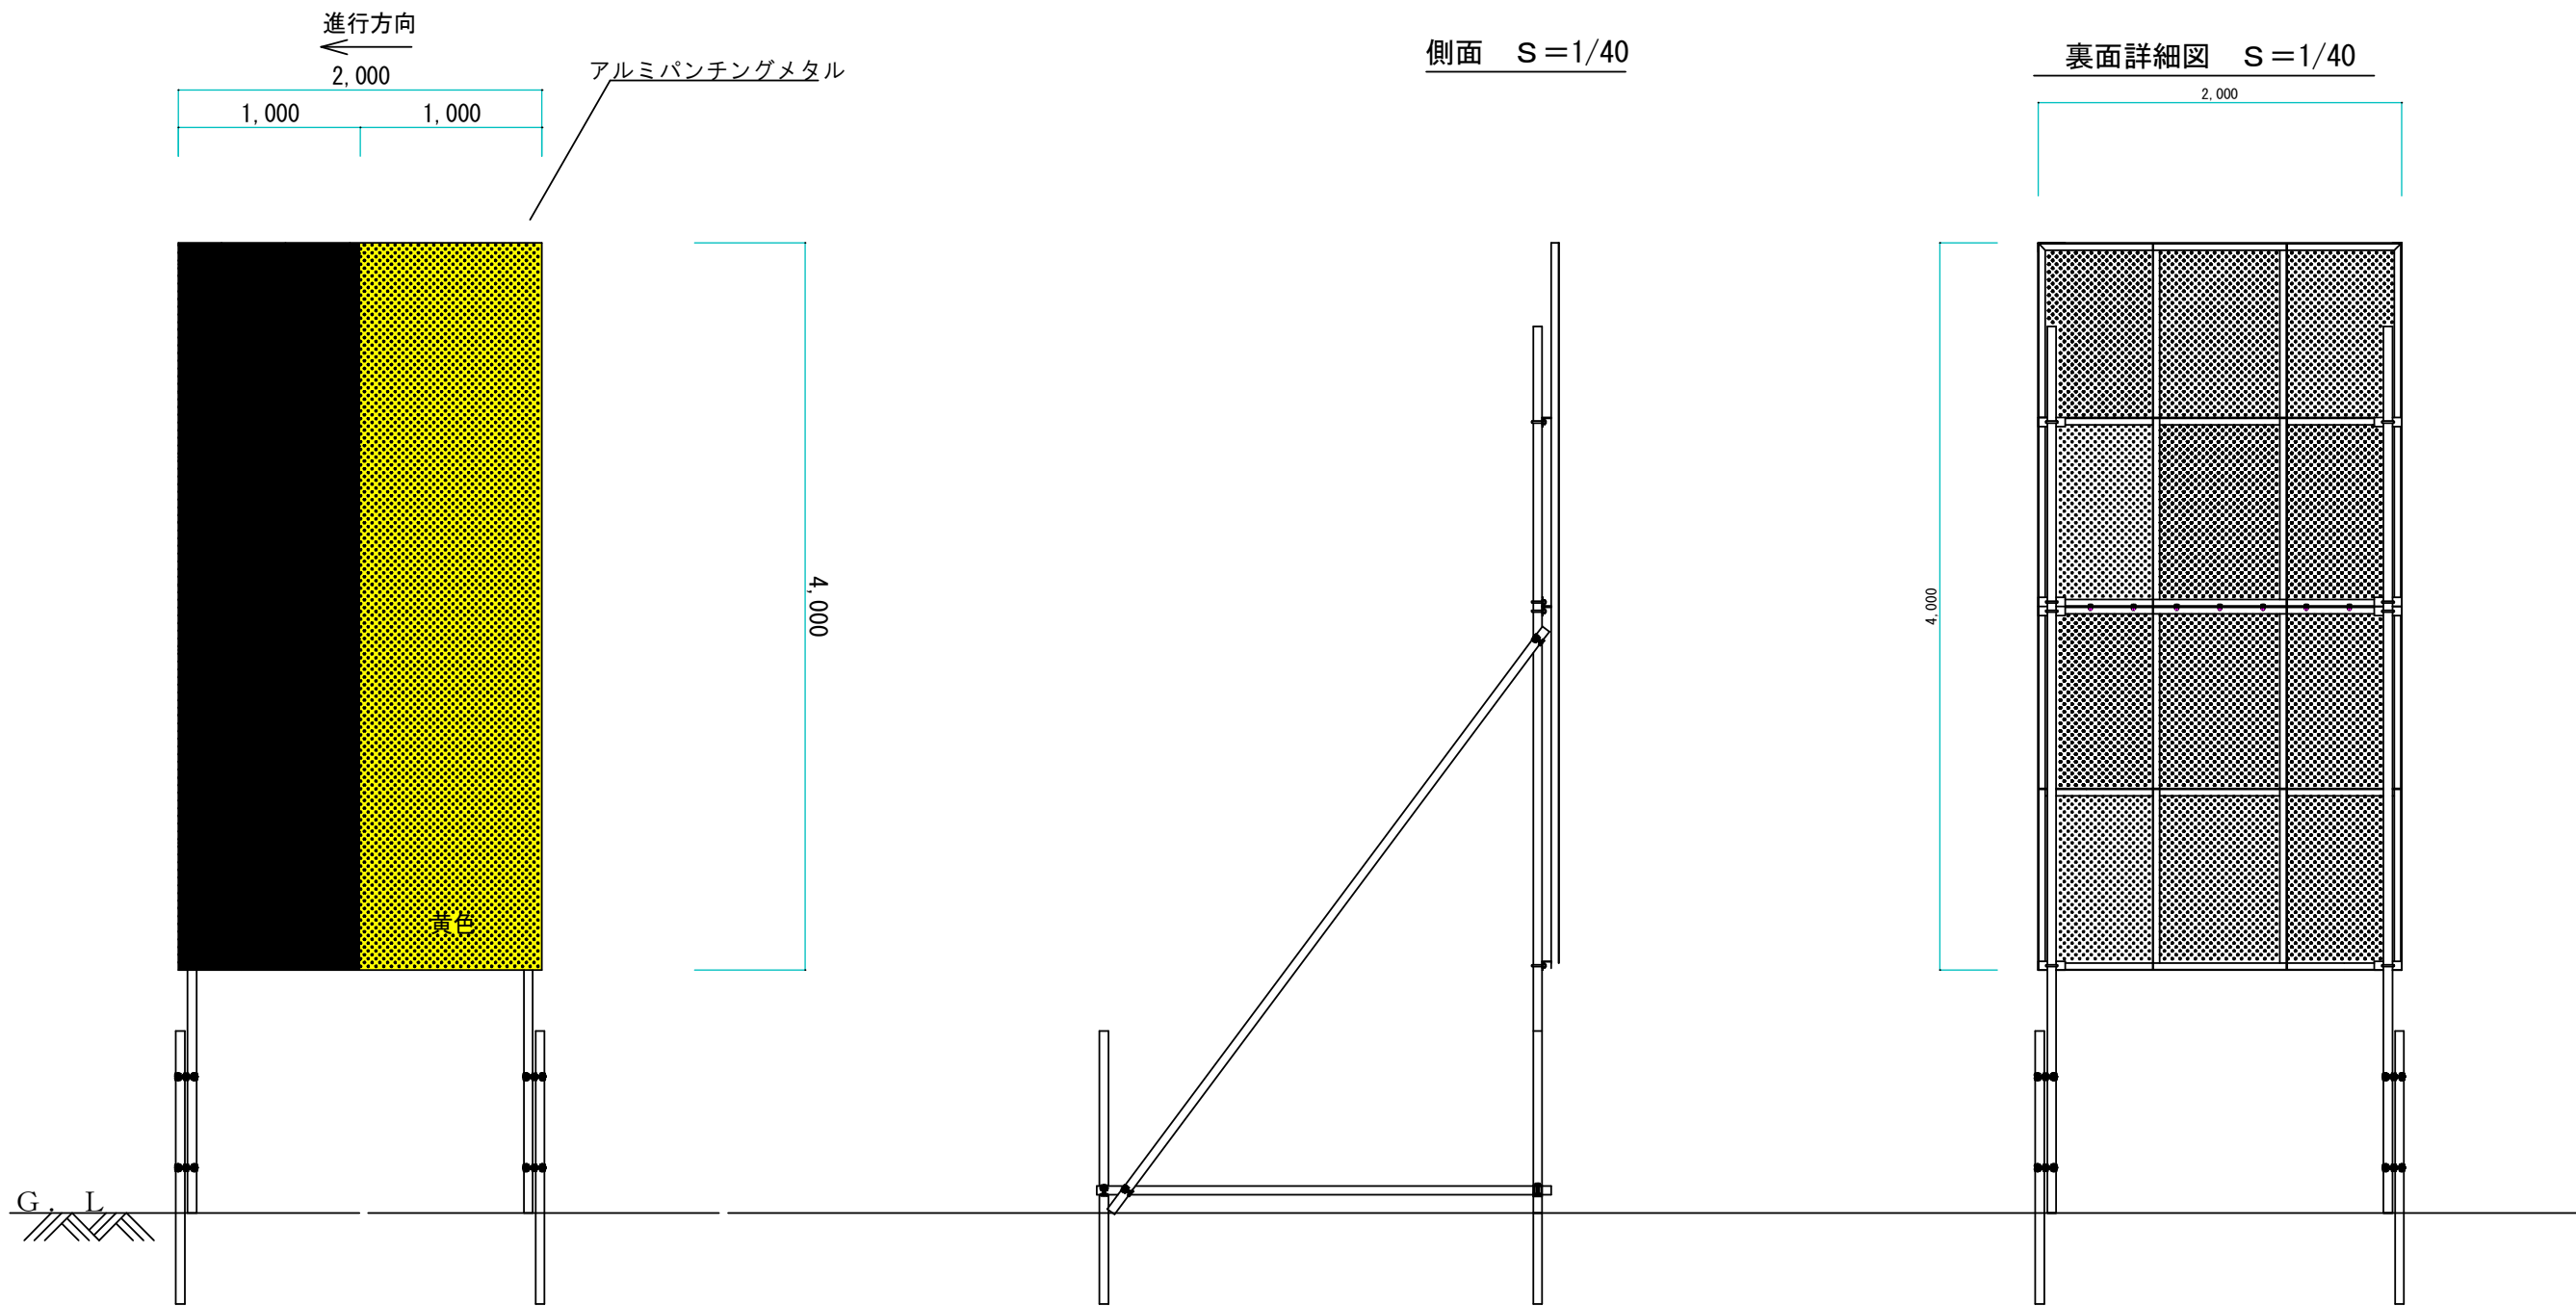

※設置位置に関しては、トータルステーション視準によって誘導する  
 詳細な固定箇所、工法は発注者、関係各所と協議のもと決定